



1 PLANTA BAIXA TÉRREO
ESCALA 1 : 100


- Á DEMOLIR
- Á CONSTRUIR
- Á SUBSTITUIR

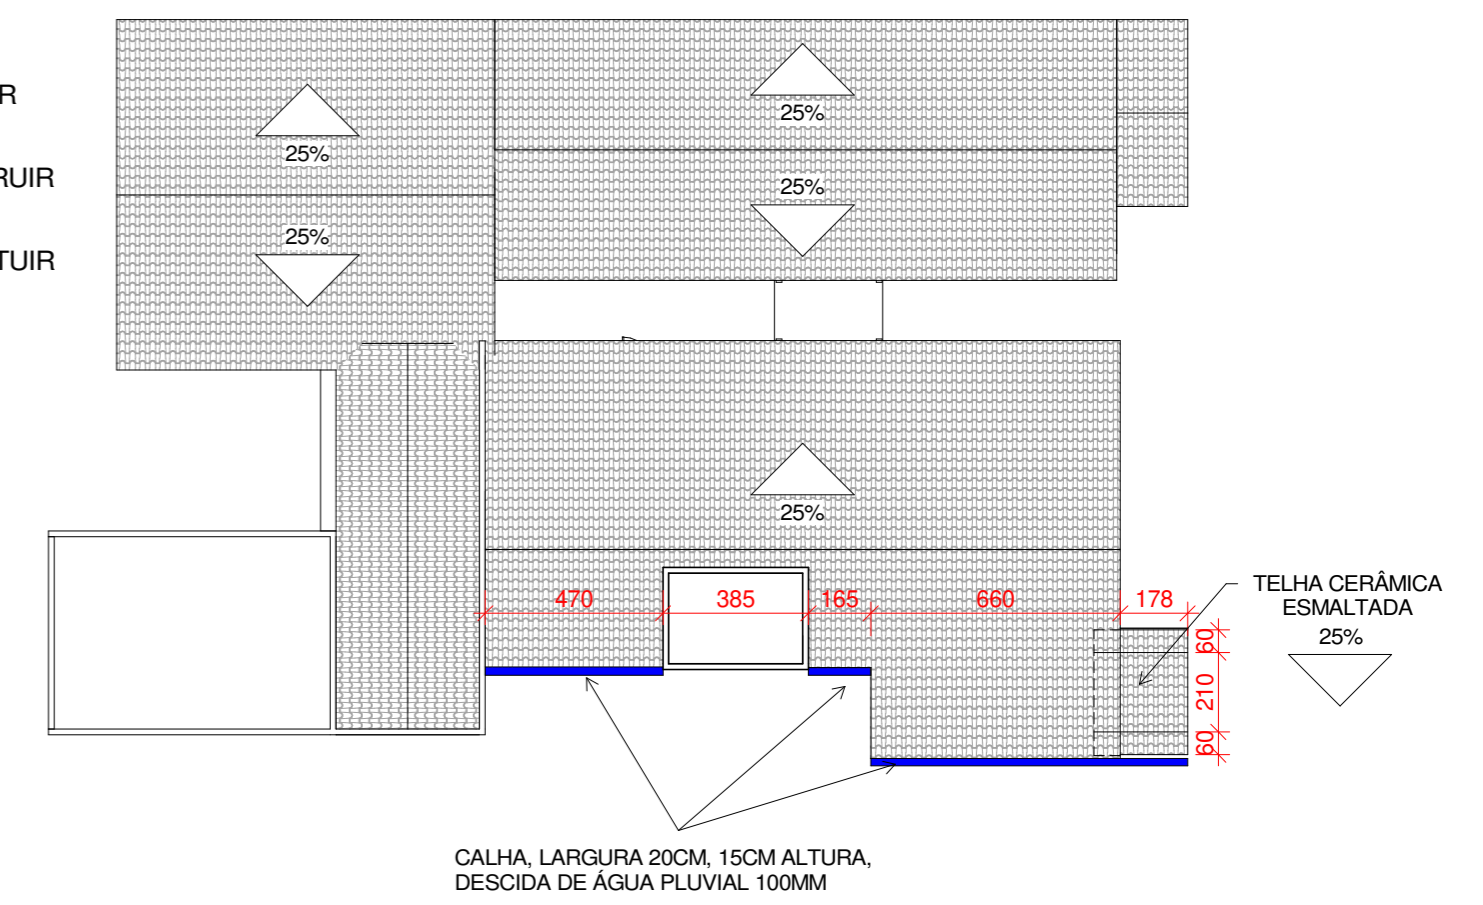

2 PLANTA BAIXA 1º PAVIMENTO
ESCALA 1 : 200

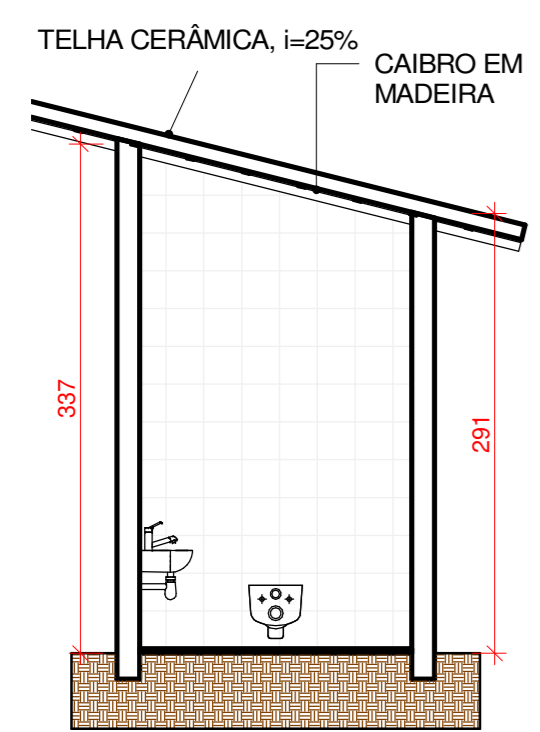

3 BANHEIRO
ESCALA 1 : 50

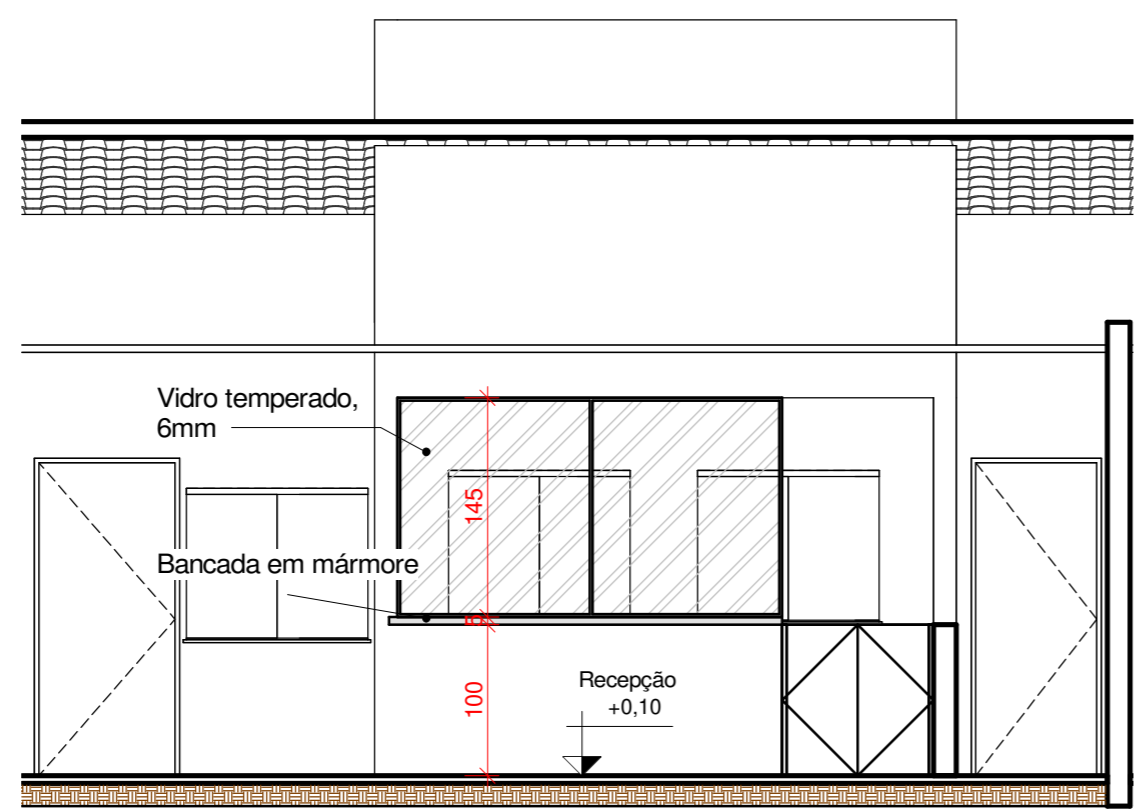

4 BALCÃO
ESCALA 1 : 50

PREFEITURA MUNICIPAL DE PORTO DOS GAÚCHOS	
PROJETO: REFORMA PISO - PSF SÃO JOÃO ENDEREÇO: RUA FORTALEZA, QUADRA 07 - LOTE 08 PROPRIETÁRIO: PREFEITURA MUNICIPAL	DATA 17/03/2021 FOLHA 01-02
RESPONSÁVEL TÉCNICO EVELIN LUANI MONTAGNA ENGENHEIRA CIVIL CREA-MT 03125	PROPRIETÁRIO PREFEITURA MUNICIPAL DE PORTO DOS GAÚCHOS CNPJ: 03.204.187/0001-33