




1 PLANTA BAIXA TÉRREO
ESCALA 1:50

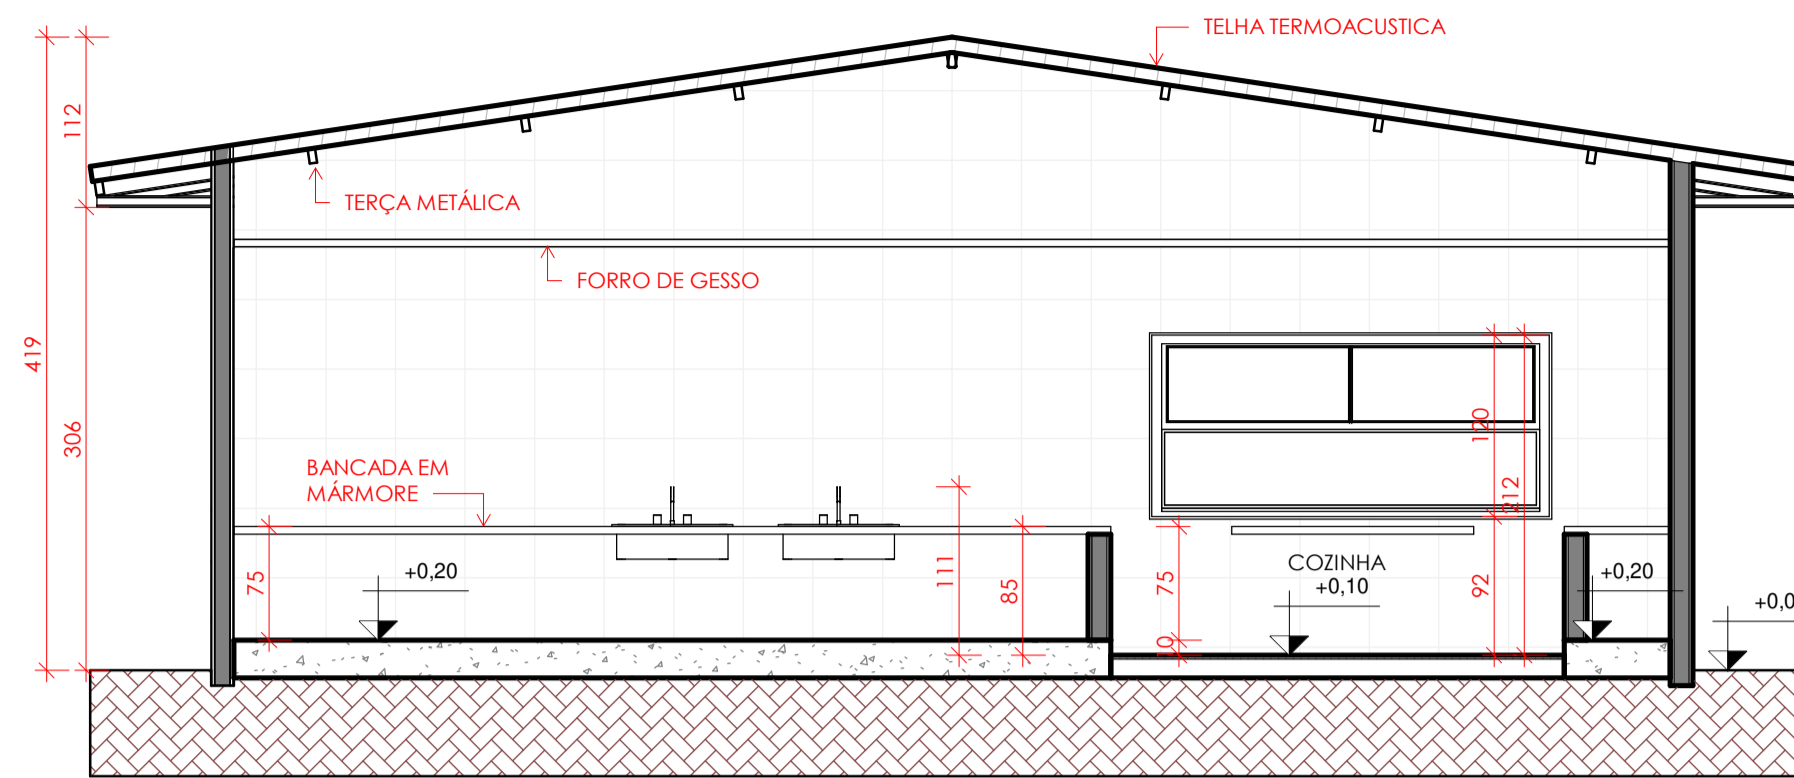

3 Corte AA
ESCALA 1:50

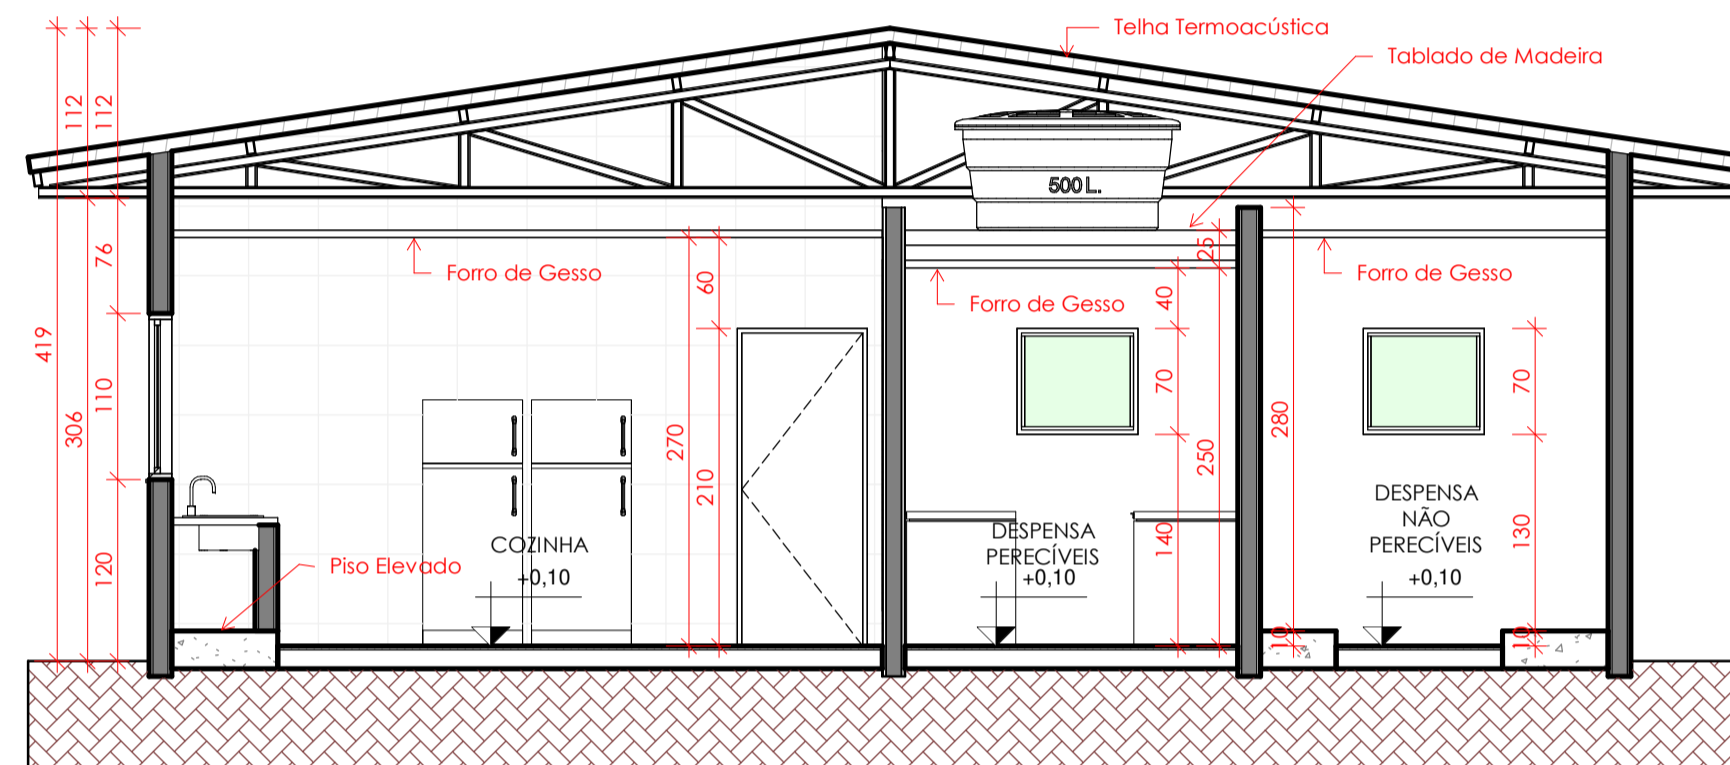


4 CORTE BB
ESCALA 1:50

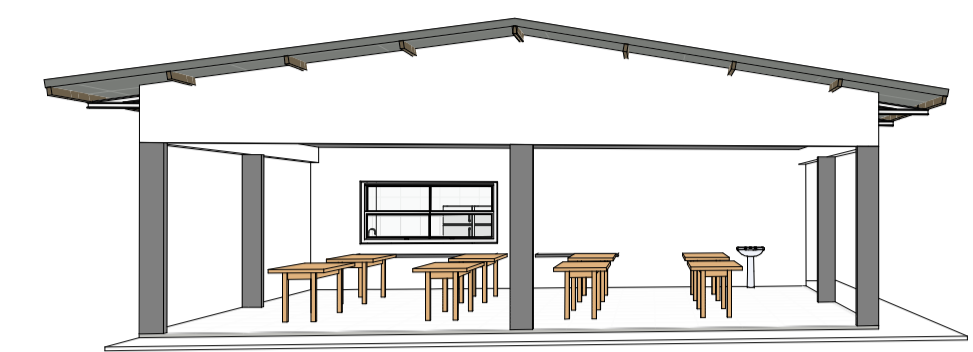


6 Vista 3D 1
ESCALA

QUANTITATIVO DE PORTAS E GRADIS		
CÓD	COMPRIMENTO	ALTURA
P1	86	210
P2	76	210
P3	96	210
P4	86	210
P5	300	210

QUANTITATIVO DE JANELAS		
CÓD	COMPRIMENTO	ALTURA
J1	80	70
J2	150	110
J3	300	110
J4	263	120

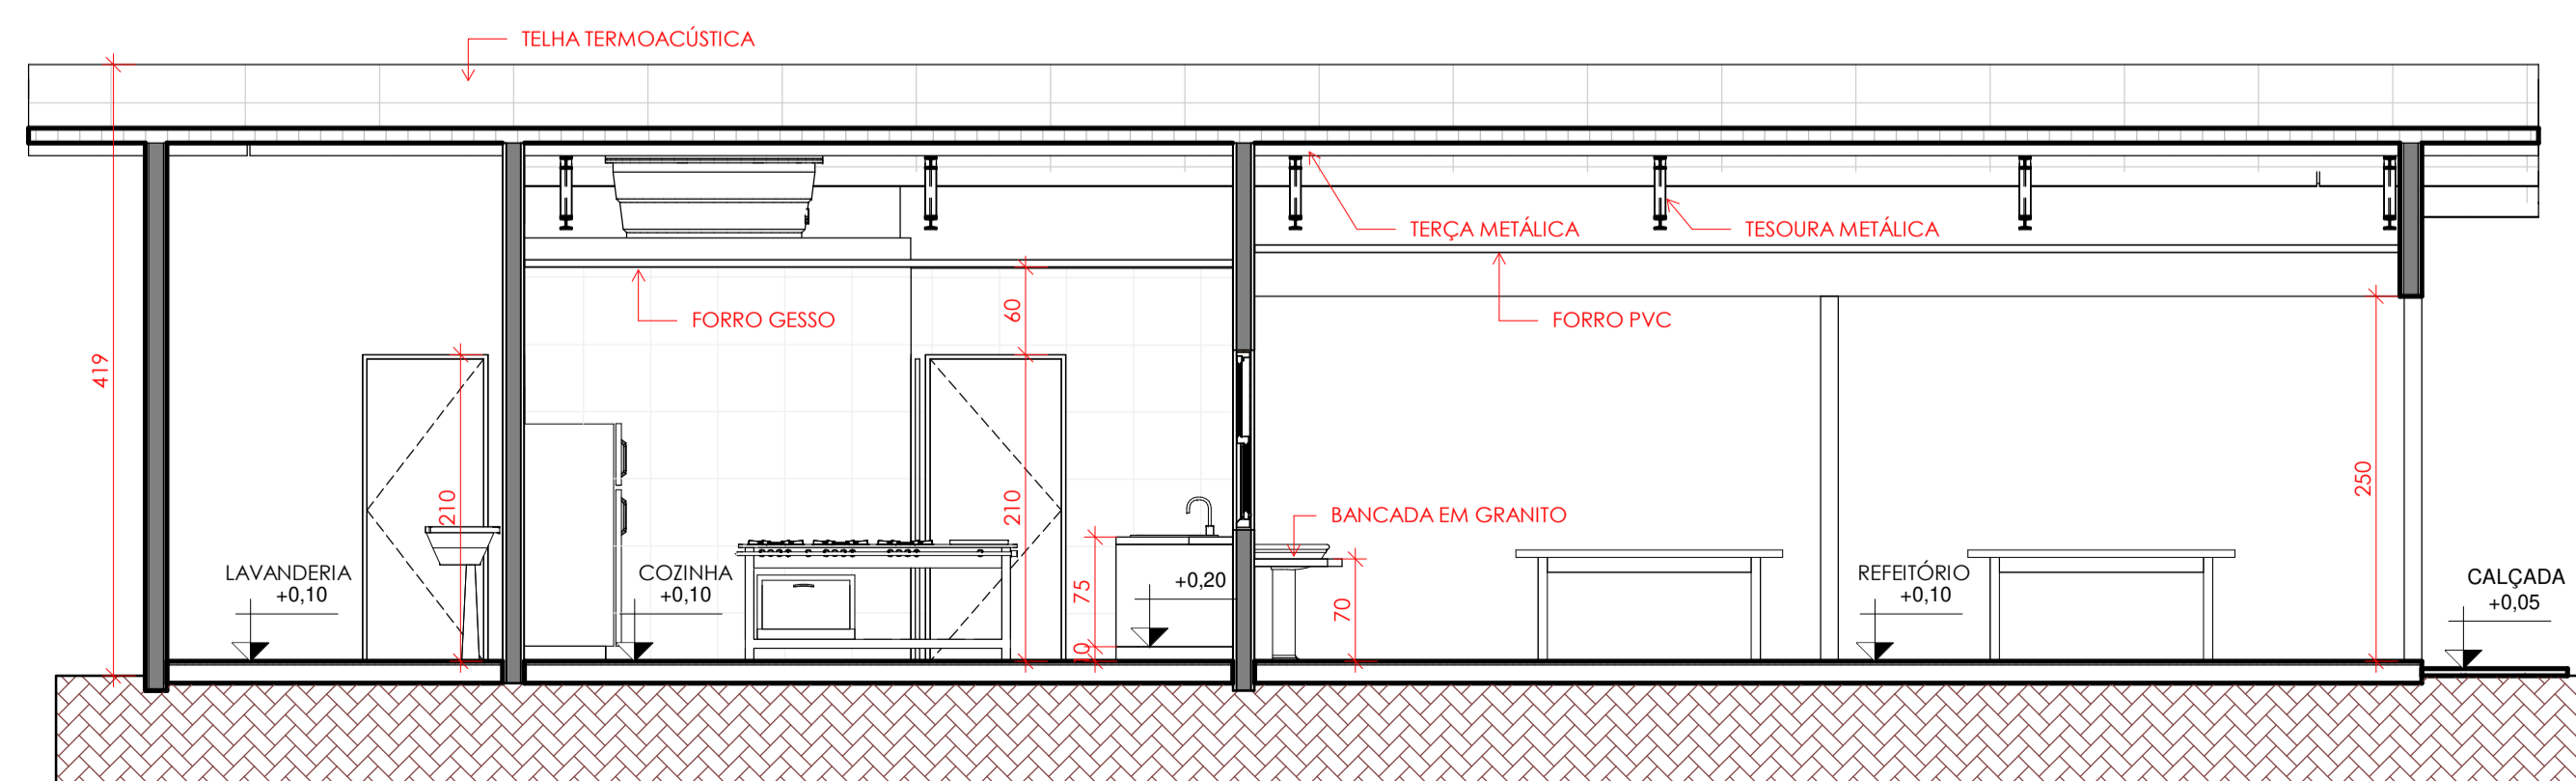

2 Corte CC
ESCALA 1:50

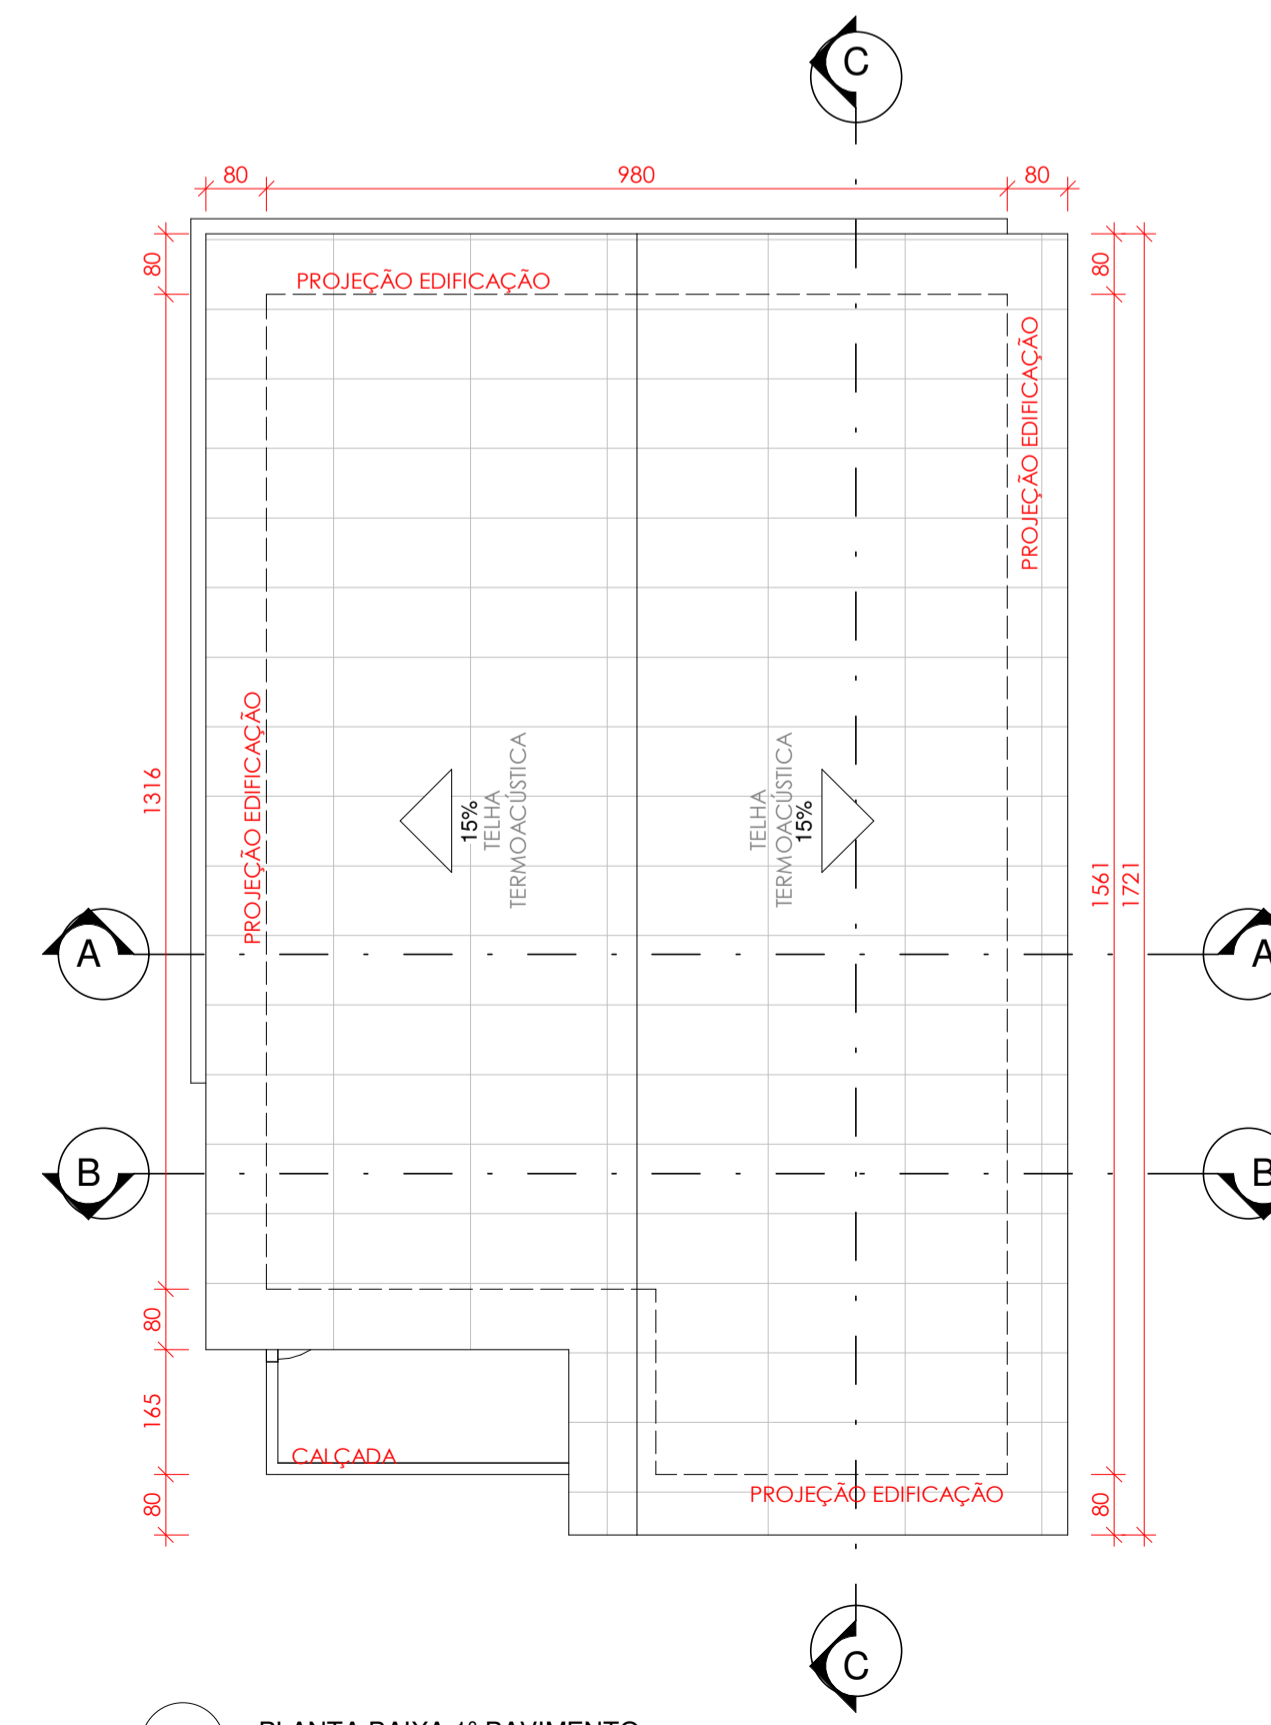

5 PLANTA BAIXA 1º PAVIMENTO
ESCALA 1:100

	TÍTULO: PROJETO DE COZINHA E REFEITÓRIO ESCOLA		FOLHA: 01/02
	PROJETO: ARQUITETÔNICO		DATA: 16.03.2020
PROPRIETÁRIO(A): Prefeitura Municipal de Porto dos Gaúchos		CPF / CNPJ: 03.204.187/0001-33	
ENDEREÇO DA OBRA: Praça Leopoldina Wilke, Porto dos Gaúchos - MT		TELEFONE: (66) 3526-2011	
TIPO DA OBRA: COZINHA E REFEITÓRIO ESCOLAR			
ASSINATURAS:		APROVAÇÃO:	
RESPONSÁVEL TÉCNICO: EVELIN LUANI MONTAGNA CREA-MT 039125		PROPRIETÁRIO: PREFEITURA MUNICIPAL DE PORTO DOS GAÚCHOS CNPJ: 03.204.187/0001-33	