



1 PLANTA BAIXA TÉRREO  
ESCALA 1 : 300

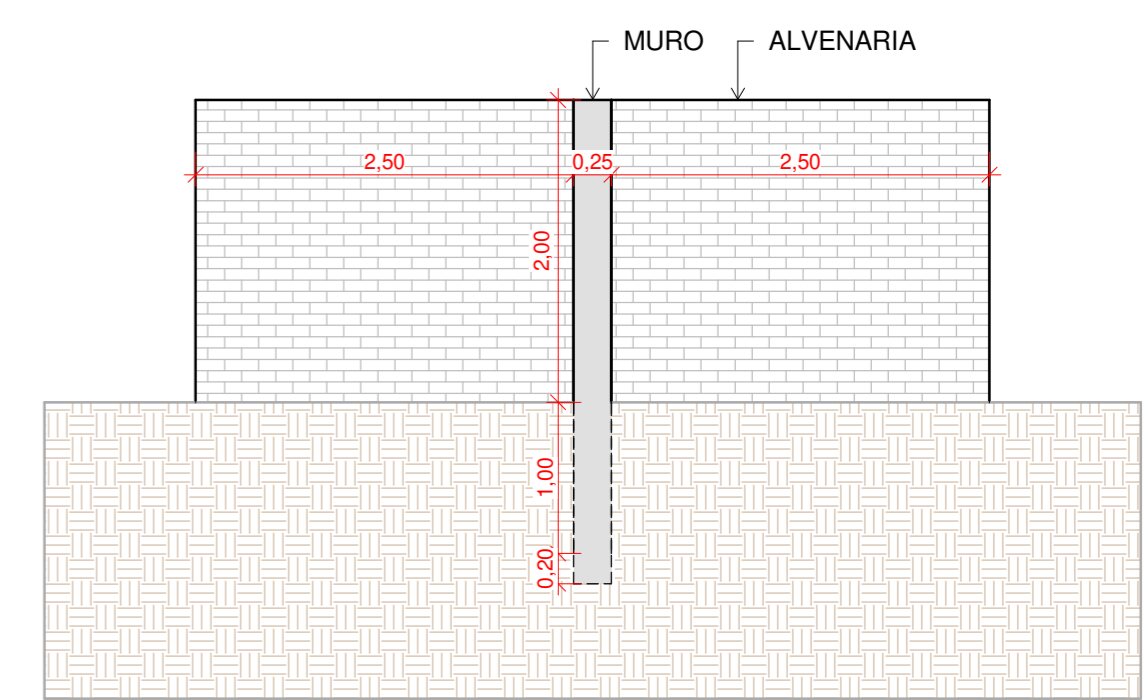

2 Vista Pilares  
ESCALA 1 : 50

 <b>PREFEITURA MUNICIPAL DE PORTO DOS GAÚCHOS</b>	
PROJETO: Muro Pátio Prefeitura ENDEREÇO: Prefeitura Municipal - Praça Leopoldina Wilke PROPRIETÁRIO: MUNICÍPIO DE PORTO DOS GAÚCHOS	DATA: 03/09/2020 FOLHA: <b>P1-1</b>
RESPONSÁVEL TÉCNICO EVELIN LUANI MONTAGNA ENGENHEIRA CIVIL CREA-MT 03125	PROPRIETÁRIO PREFEITURA MUNICIPAL DE PORTO DOS GAÚCHOS CNPJ: 03.204.187/0001-33