



1 PLANTA BAIXA TÉRREO
ESCALA 1:50

QUANTITATIVO DE JANELAS			
CÓD	QT	COMPRIMENTO	ALTURA
J1	2	200	100
J09	3	150	100
J11	1	100	60
J12	2	60	60
J13	1	365	60


QUANTITATIVO DE PORTAS E GRADIS			
CÓD	QT	COMPRIMENTO	ALTURA
P1	1	86	210
P2	1	200	210
P6	3	96	210
P8	1	200	220

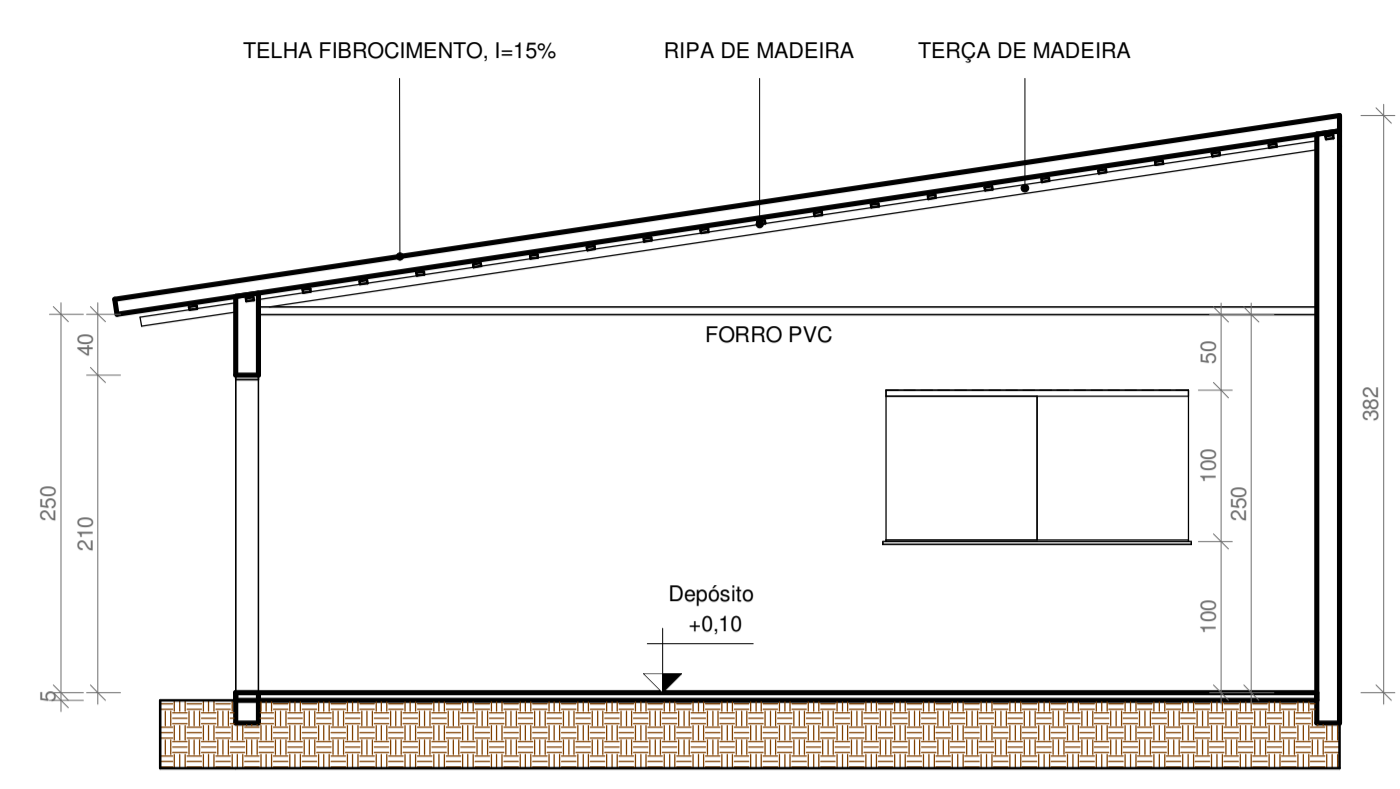


2 A
ESCALA 1:50

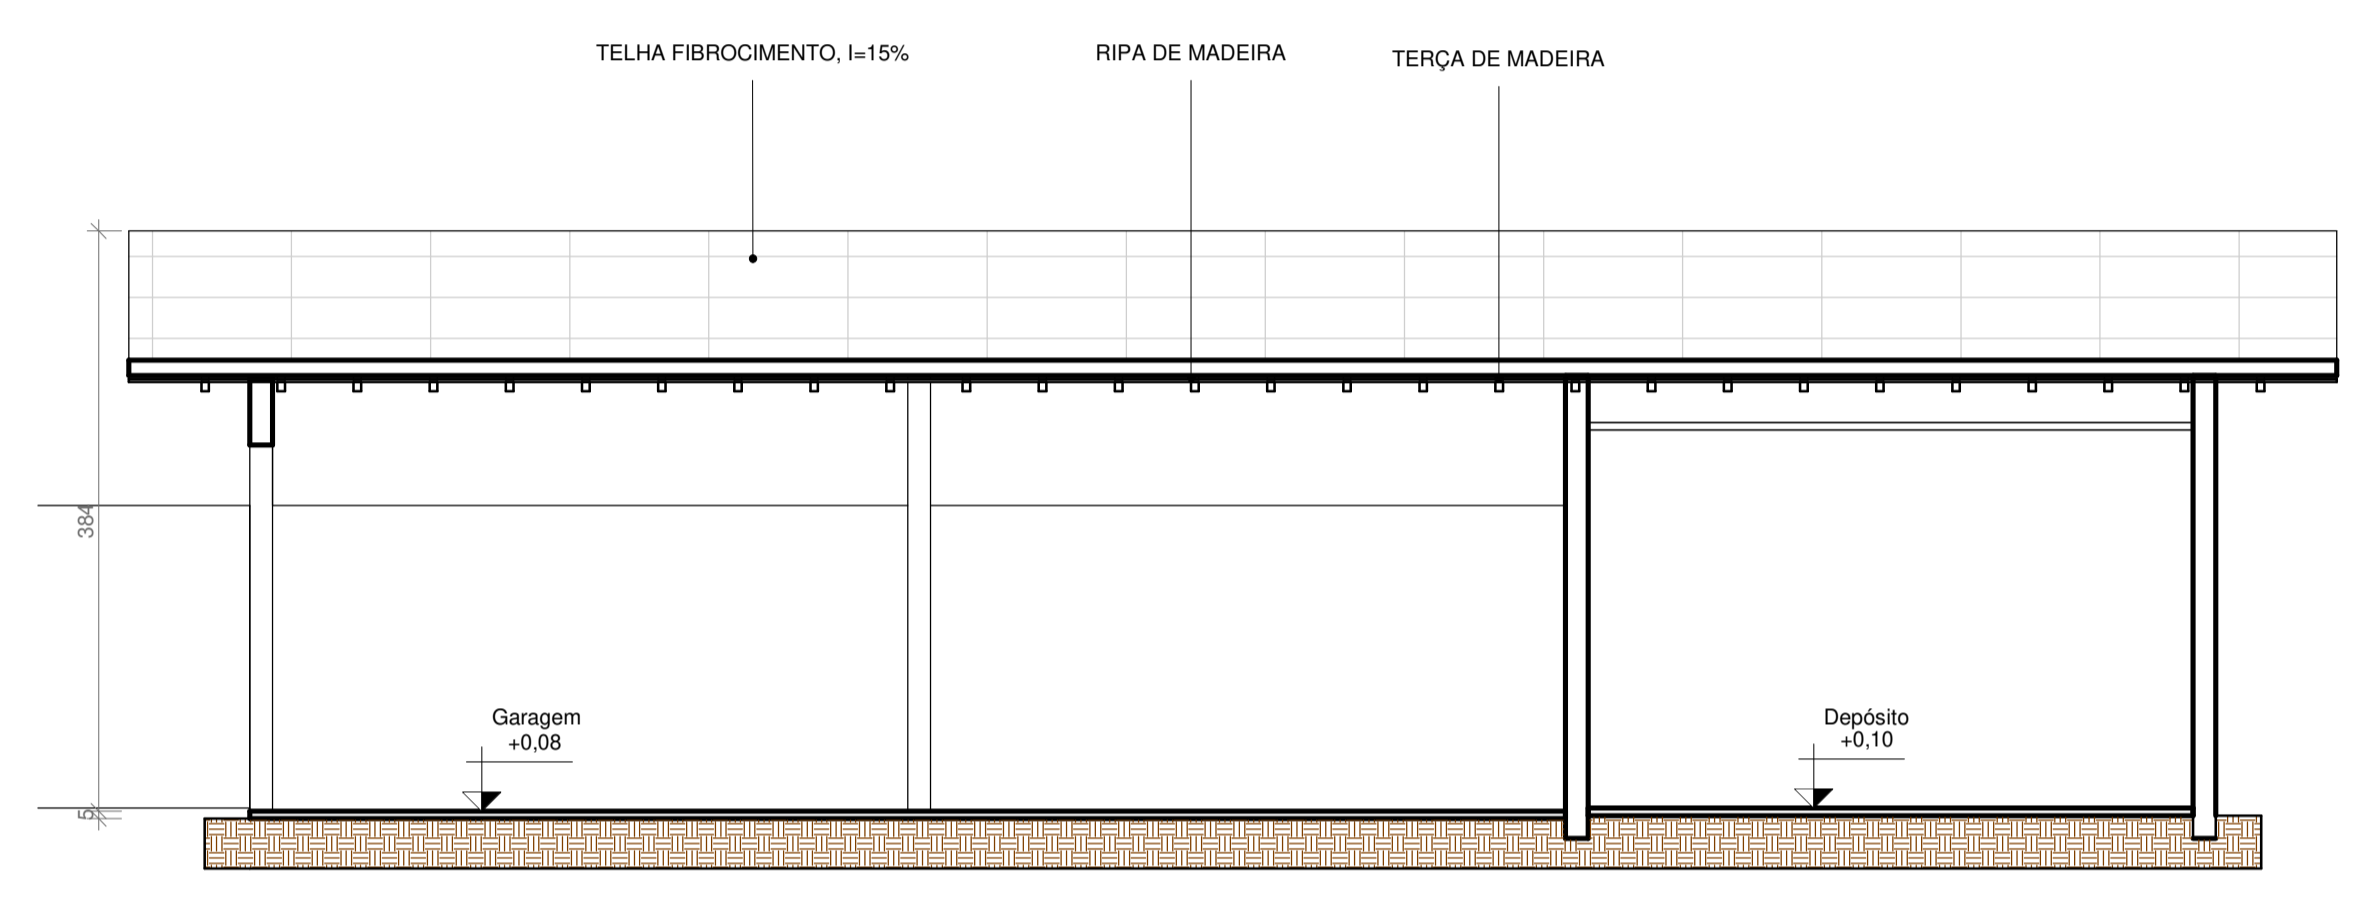


3 CORTE BB
ESCALA 1:50

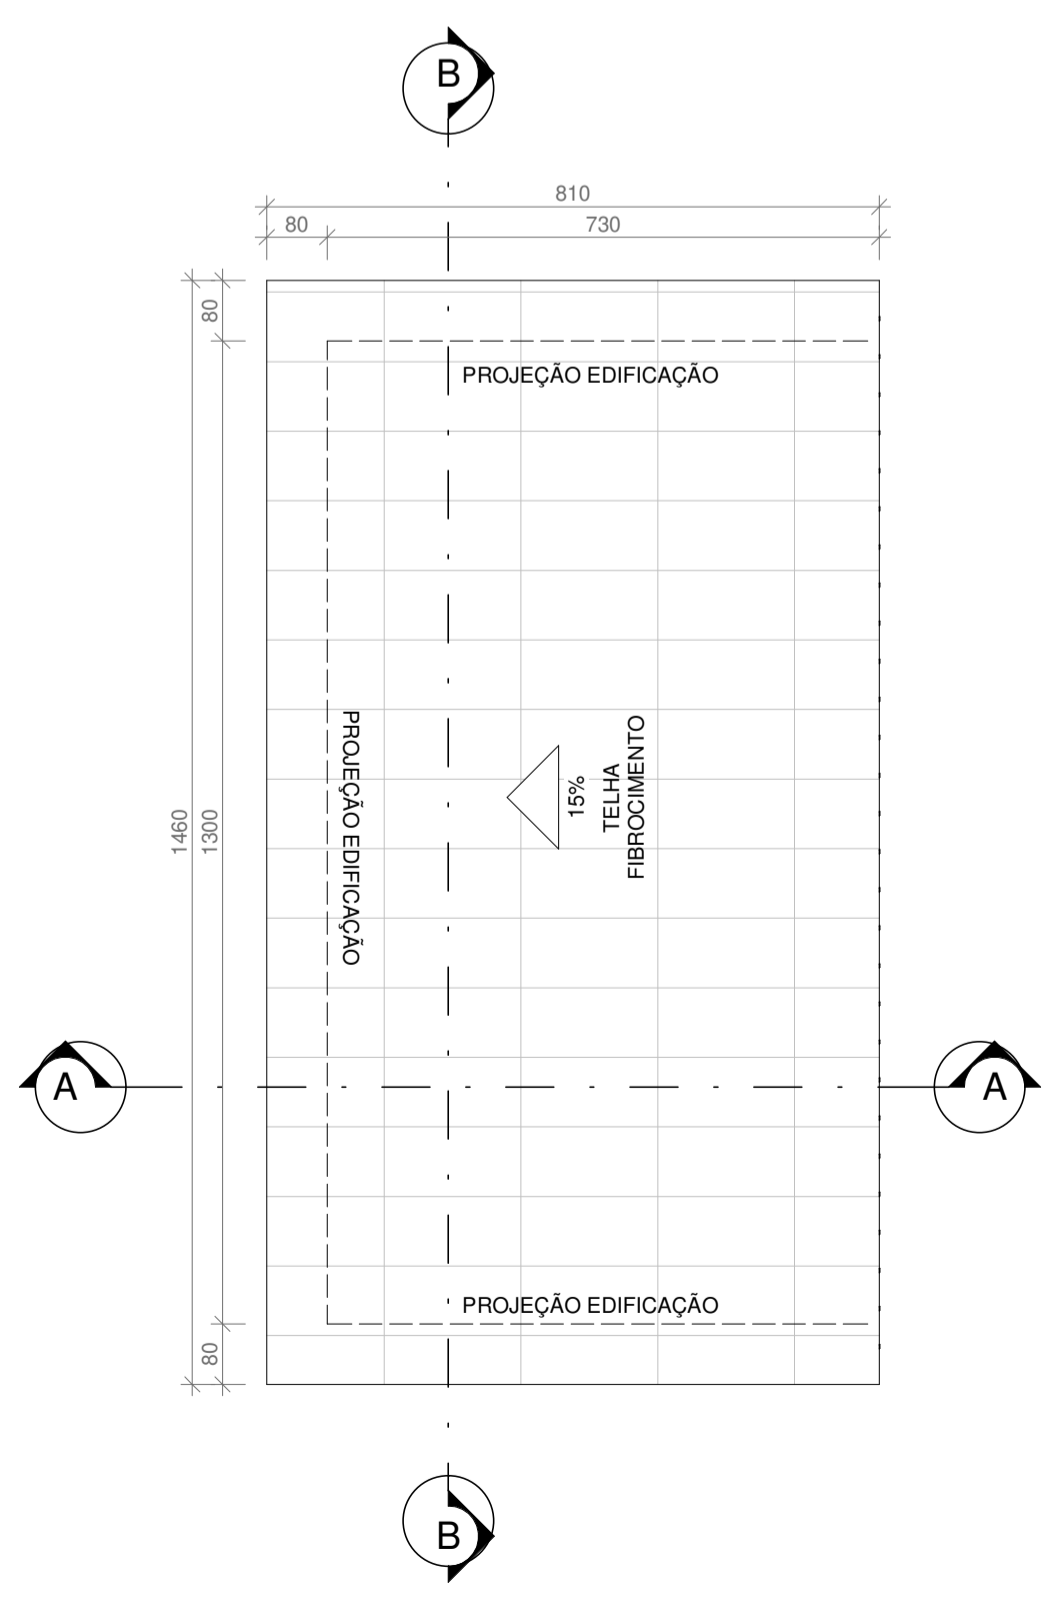

5 PLANTA BAIXA 1º PAVIMENTO
ESCALA 1:100

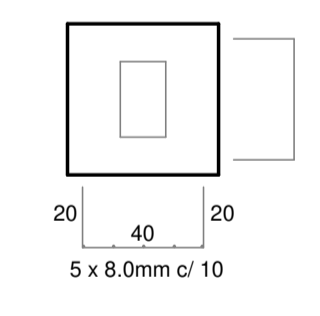

6 Sapatas
ESCALA 1:25

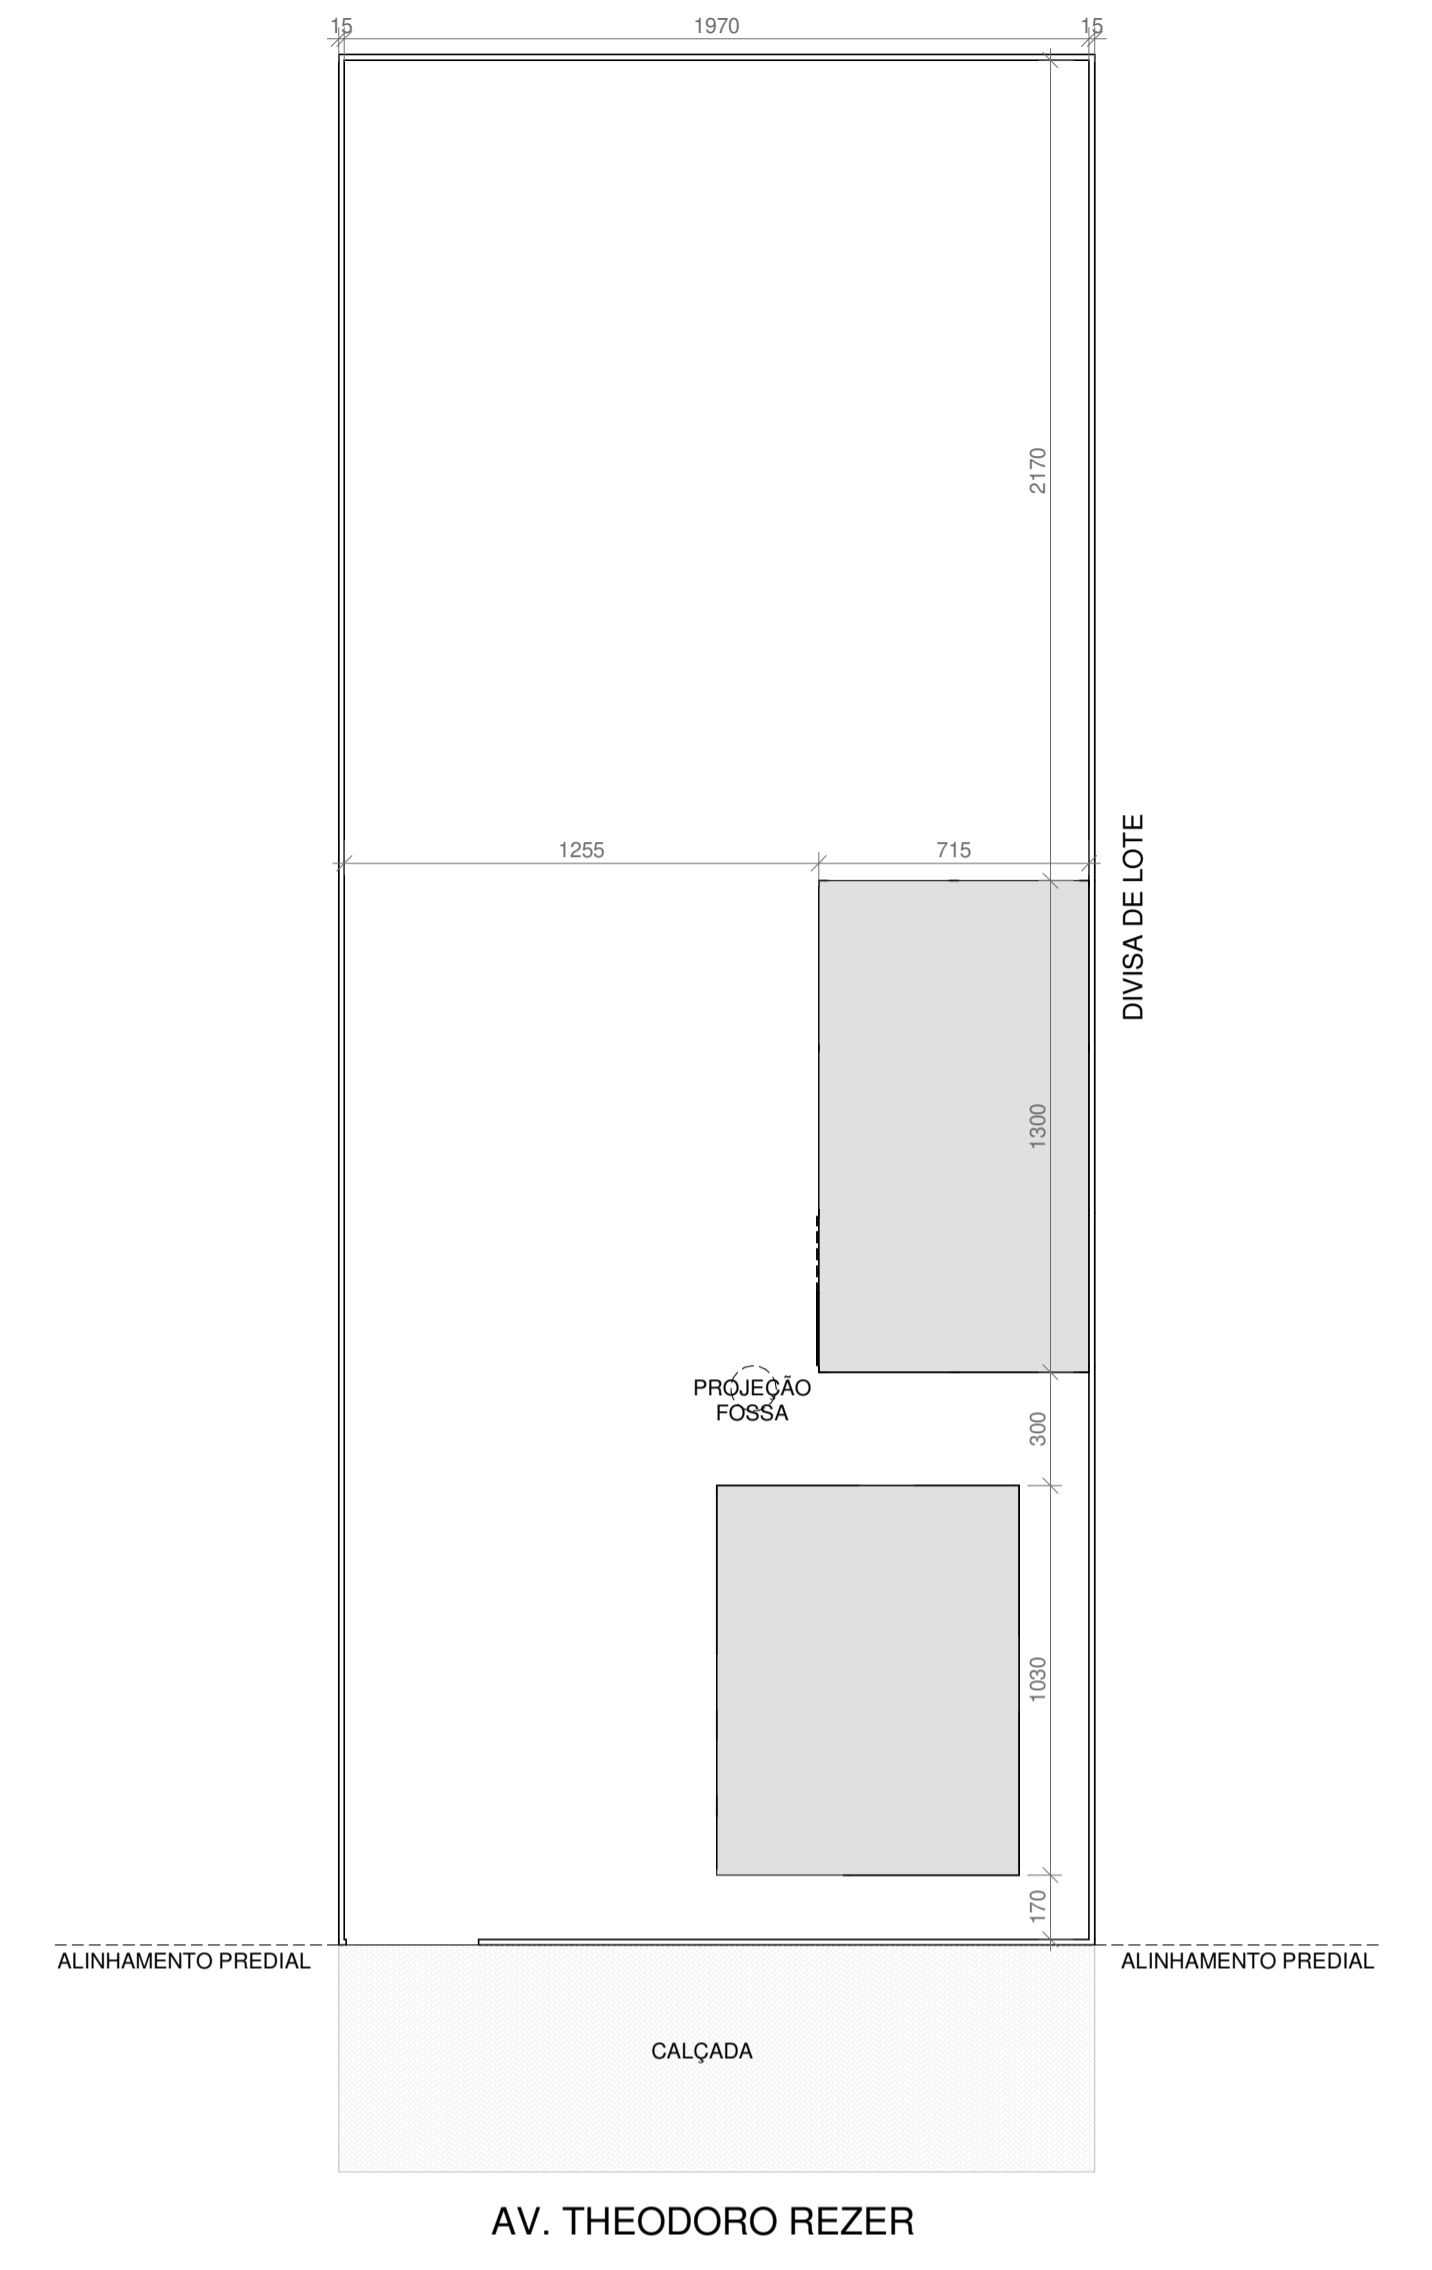

4 IMPLANTAÇÃO
ESCALA 1:200

 PREFEITURA MUNICIPAL DE PORTO DOS GAÚCHOS	
PROJETO: CONSTRUÇÃO GARAGEM SEMATUR ENDEREÇO: AV. THEODORO REZER, S/N, CENTRO PROPRIETÁRIO: PREFEITURA DE PORTO DOS GAÚCHOS	DATA: 30/09/2020 FOLHA: P01
RESPONSÁVEL TÉCNICO: EVELIN LUANI MONTAGNA ENGENHEIRA CIVIL CREA-MT 03125	PROPRIETÁRIO: PREFEITURA MUNICIPAL DE PORTO DOS GAÚCHOS CNPJ: 03.204.187/0001-33