



1 PLANTA BAIXA TÉRREO
ESCALA 1 : 100

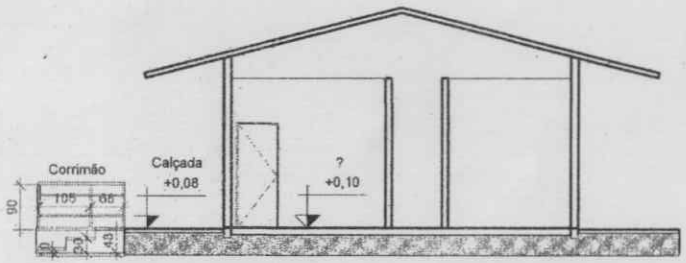

2 CORTE LONGITUDINAL 1
ESCALA 1 : 100

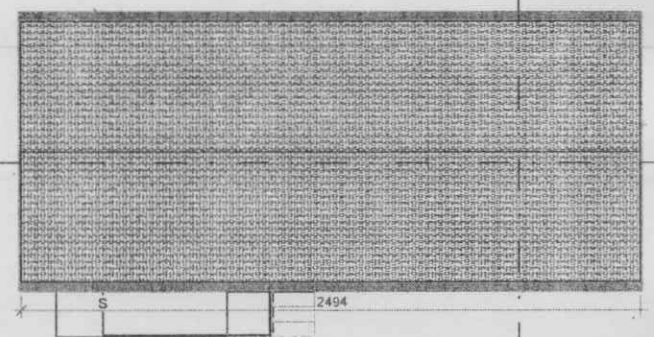

3 PLANTA BAIXA 1º PAVIMENTO
ESCALA 1 : 200