



**1 PLANTA BAIXA TÉRREO**  
 ESCALA 1 : 100

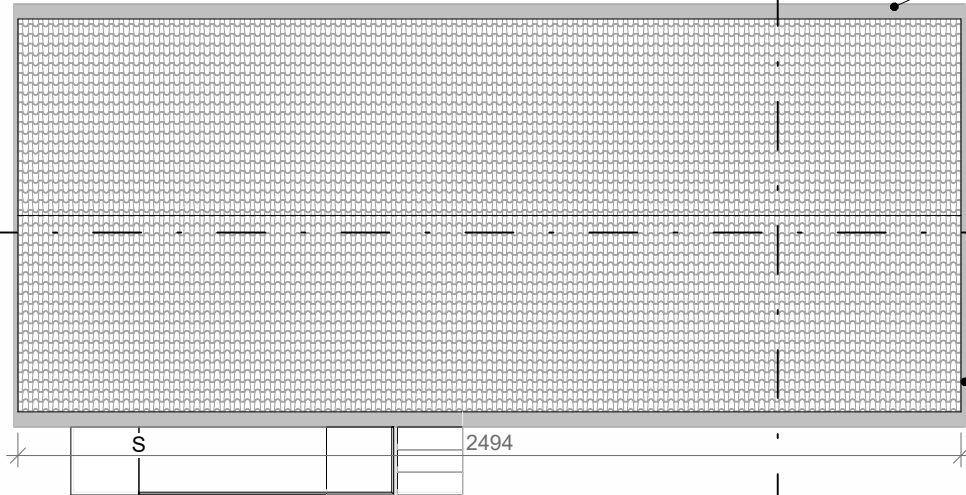

**3 PLANTA BAIXA 1º PAVIMENTO**  
 ESCALA 1 : 200

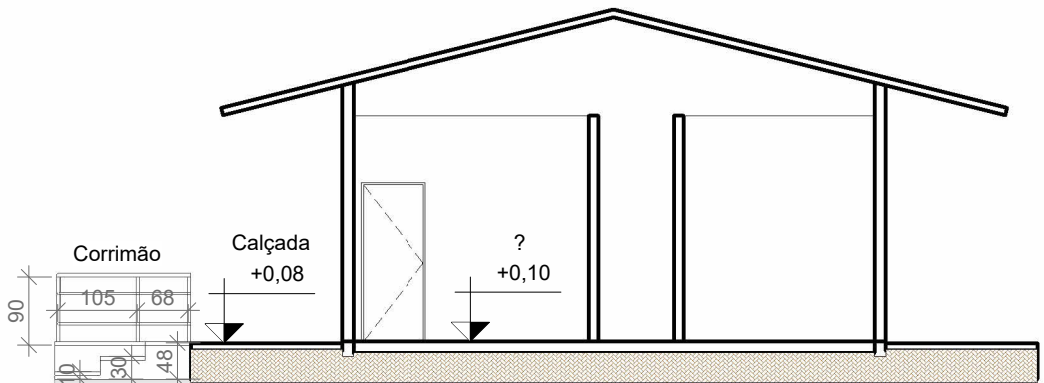

**2 CORTE LONGITUDINAL 1**  
 ESCALA 1 : 100