


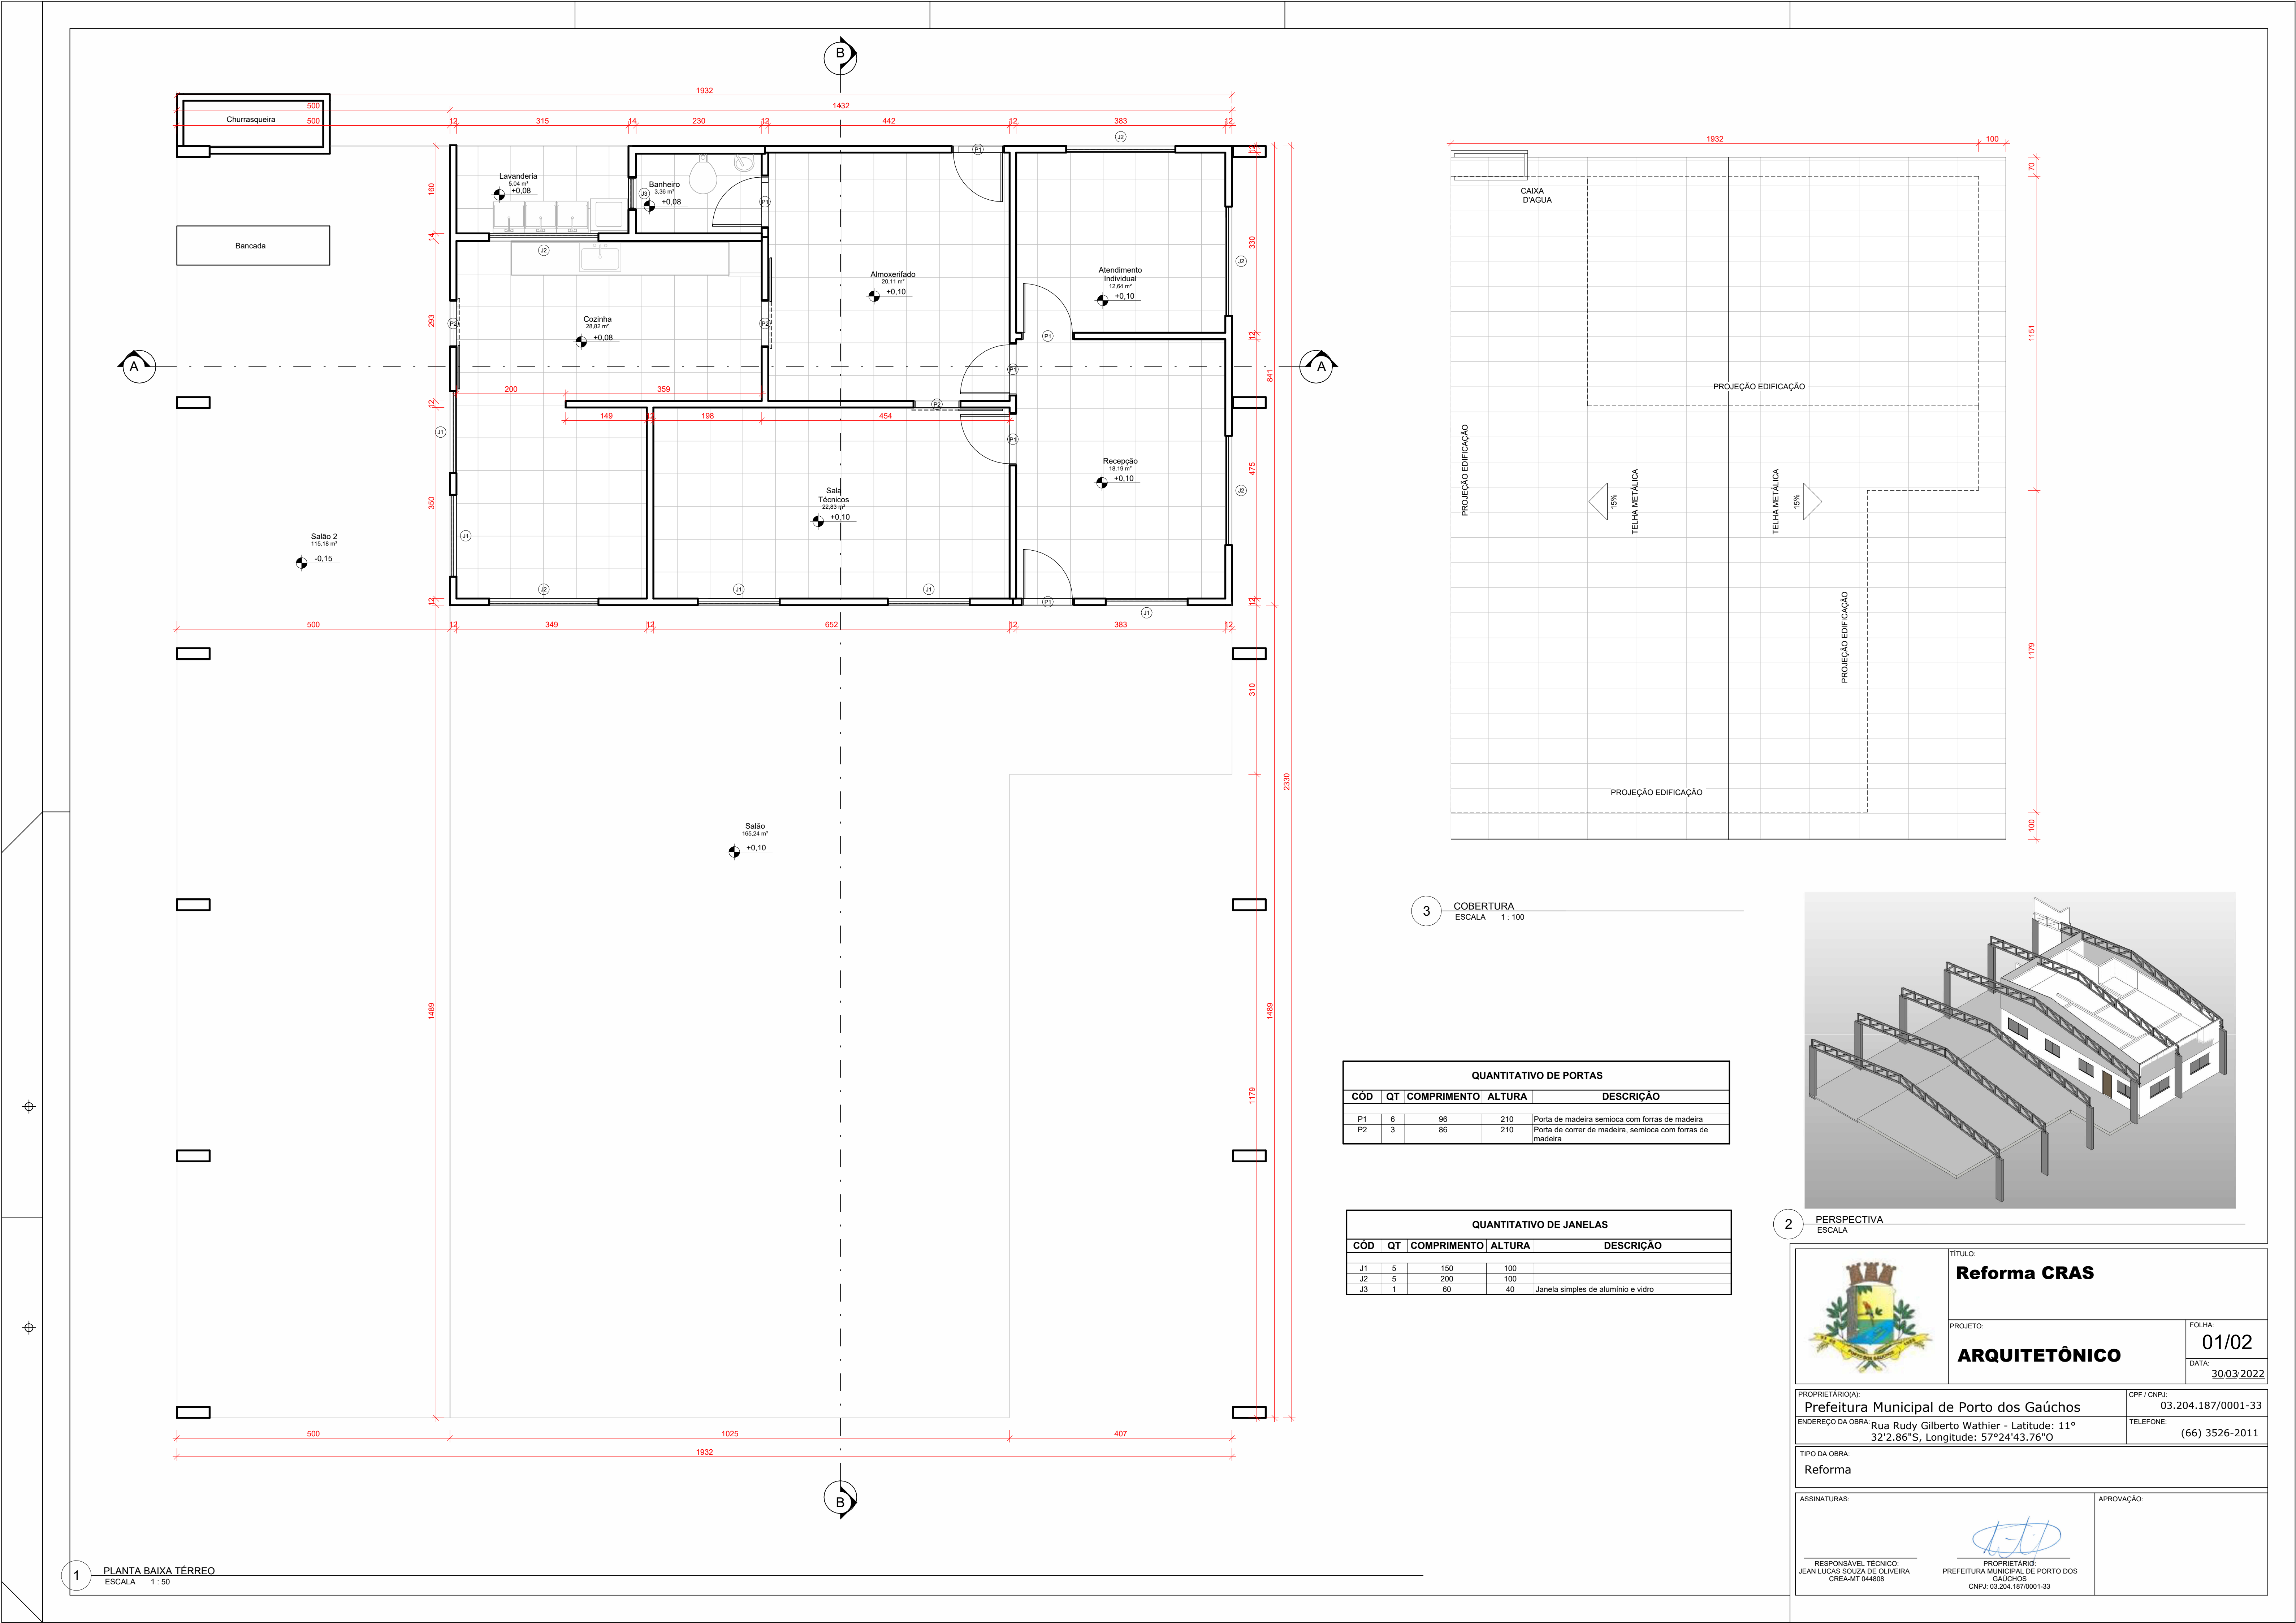


1 PLANTA BAIXA TÉRREO
ESCALA 1:50

3 COBERTURA
ESCALA 1:100

QUANTITATIVO DE PORTAS				
CÓD	QT	COMPRIMENTO	ALTURA	DESCRIÇÃO
P1	6	96	210	Porta de madeira semicoma com forras de madeira
P2	3	86	210	Porta de correr de madeira, semicoma com forras de madeira

QUANTITATIVO DE JANELAS				
CÓD	QT	COMPRIMENTO	ALTURA	DESCRIÇÃO
J1	5	150	100	
J2	5	200	100	
J3	1	60	40	Janela simples de alumínio e vidro

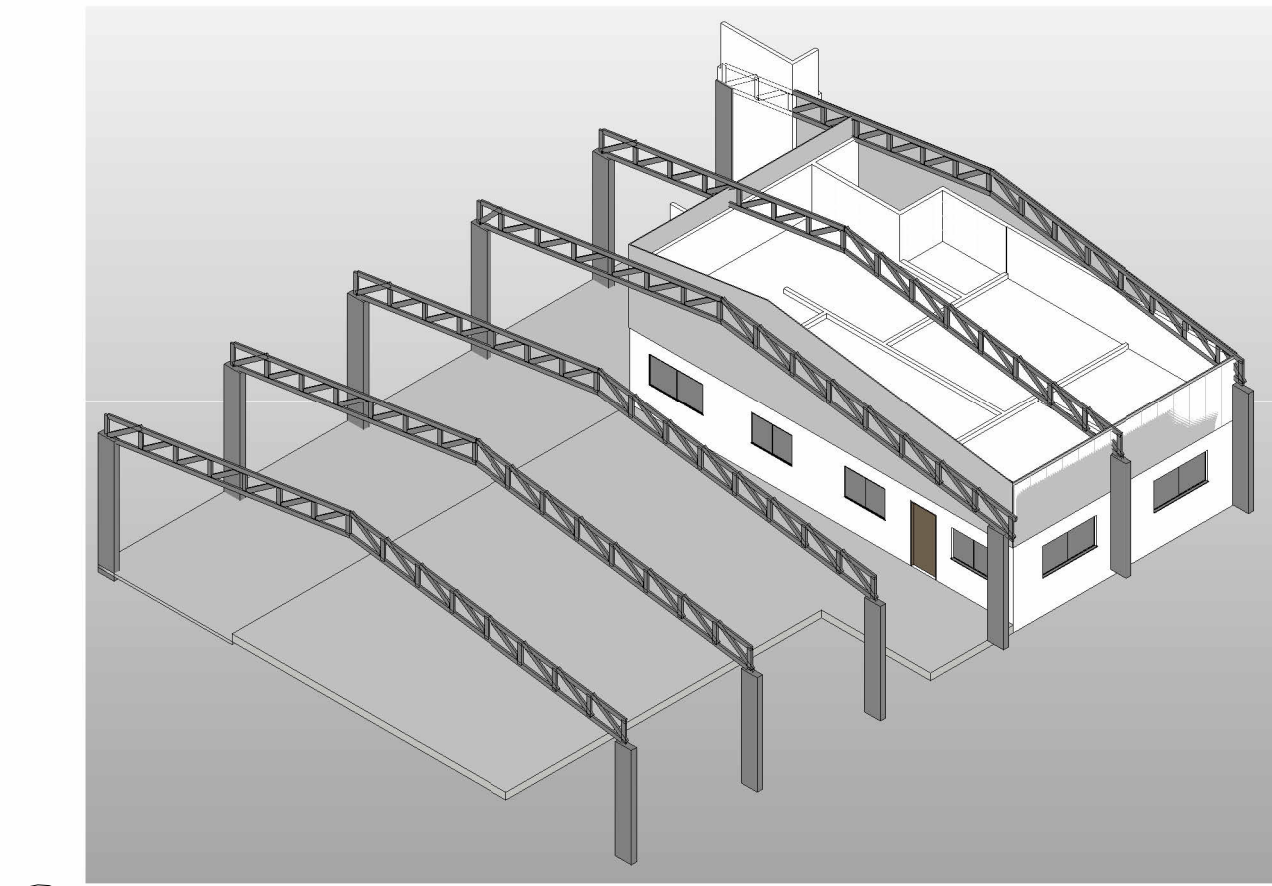

2 PERSPECTIVA
ESCALA

		TÍTULO: Reforma CRAS	
PROJETO: ARQUITETÔNICO		FOLHA: 01/02	DATA: 30.03.2022
PROPRIETÁRIO(A): Prefeitura Municipal de Porto dos Gaúchos		CPF / CNPJ: 03.204.187/0001-33	
ENDEREÇO DA OBRA: Rua Rudy Gilberto Wathier - Latitude: 11° 32'2.86"S, Longitude: 57°24'43.76"O		TELEFONE: (66) 3526-2011	
TIPO DA OBRA: Reforma			
ASSINATURAS:		APROVAÇÃO:	
RESPONSÁVEL TÉCNICO: JEAN LUCAS SOUZA DE OLIVEIRA CREA-MT 044806		PROPRIETÁRIO: PREFEITURA MUNICIPAL DE PORTO DOS GAÚCHOS CNPJ: 03.204.187/0001-33	