
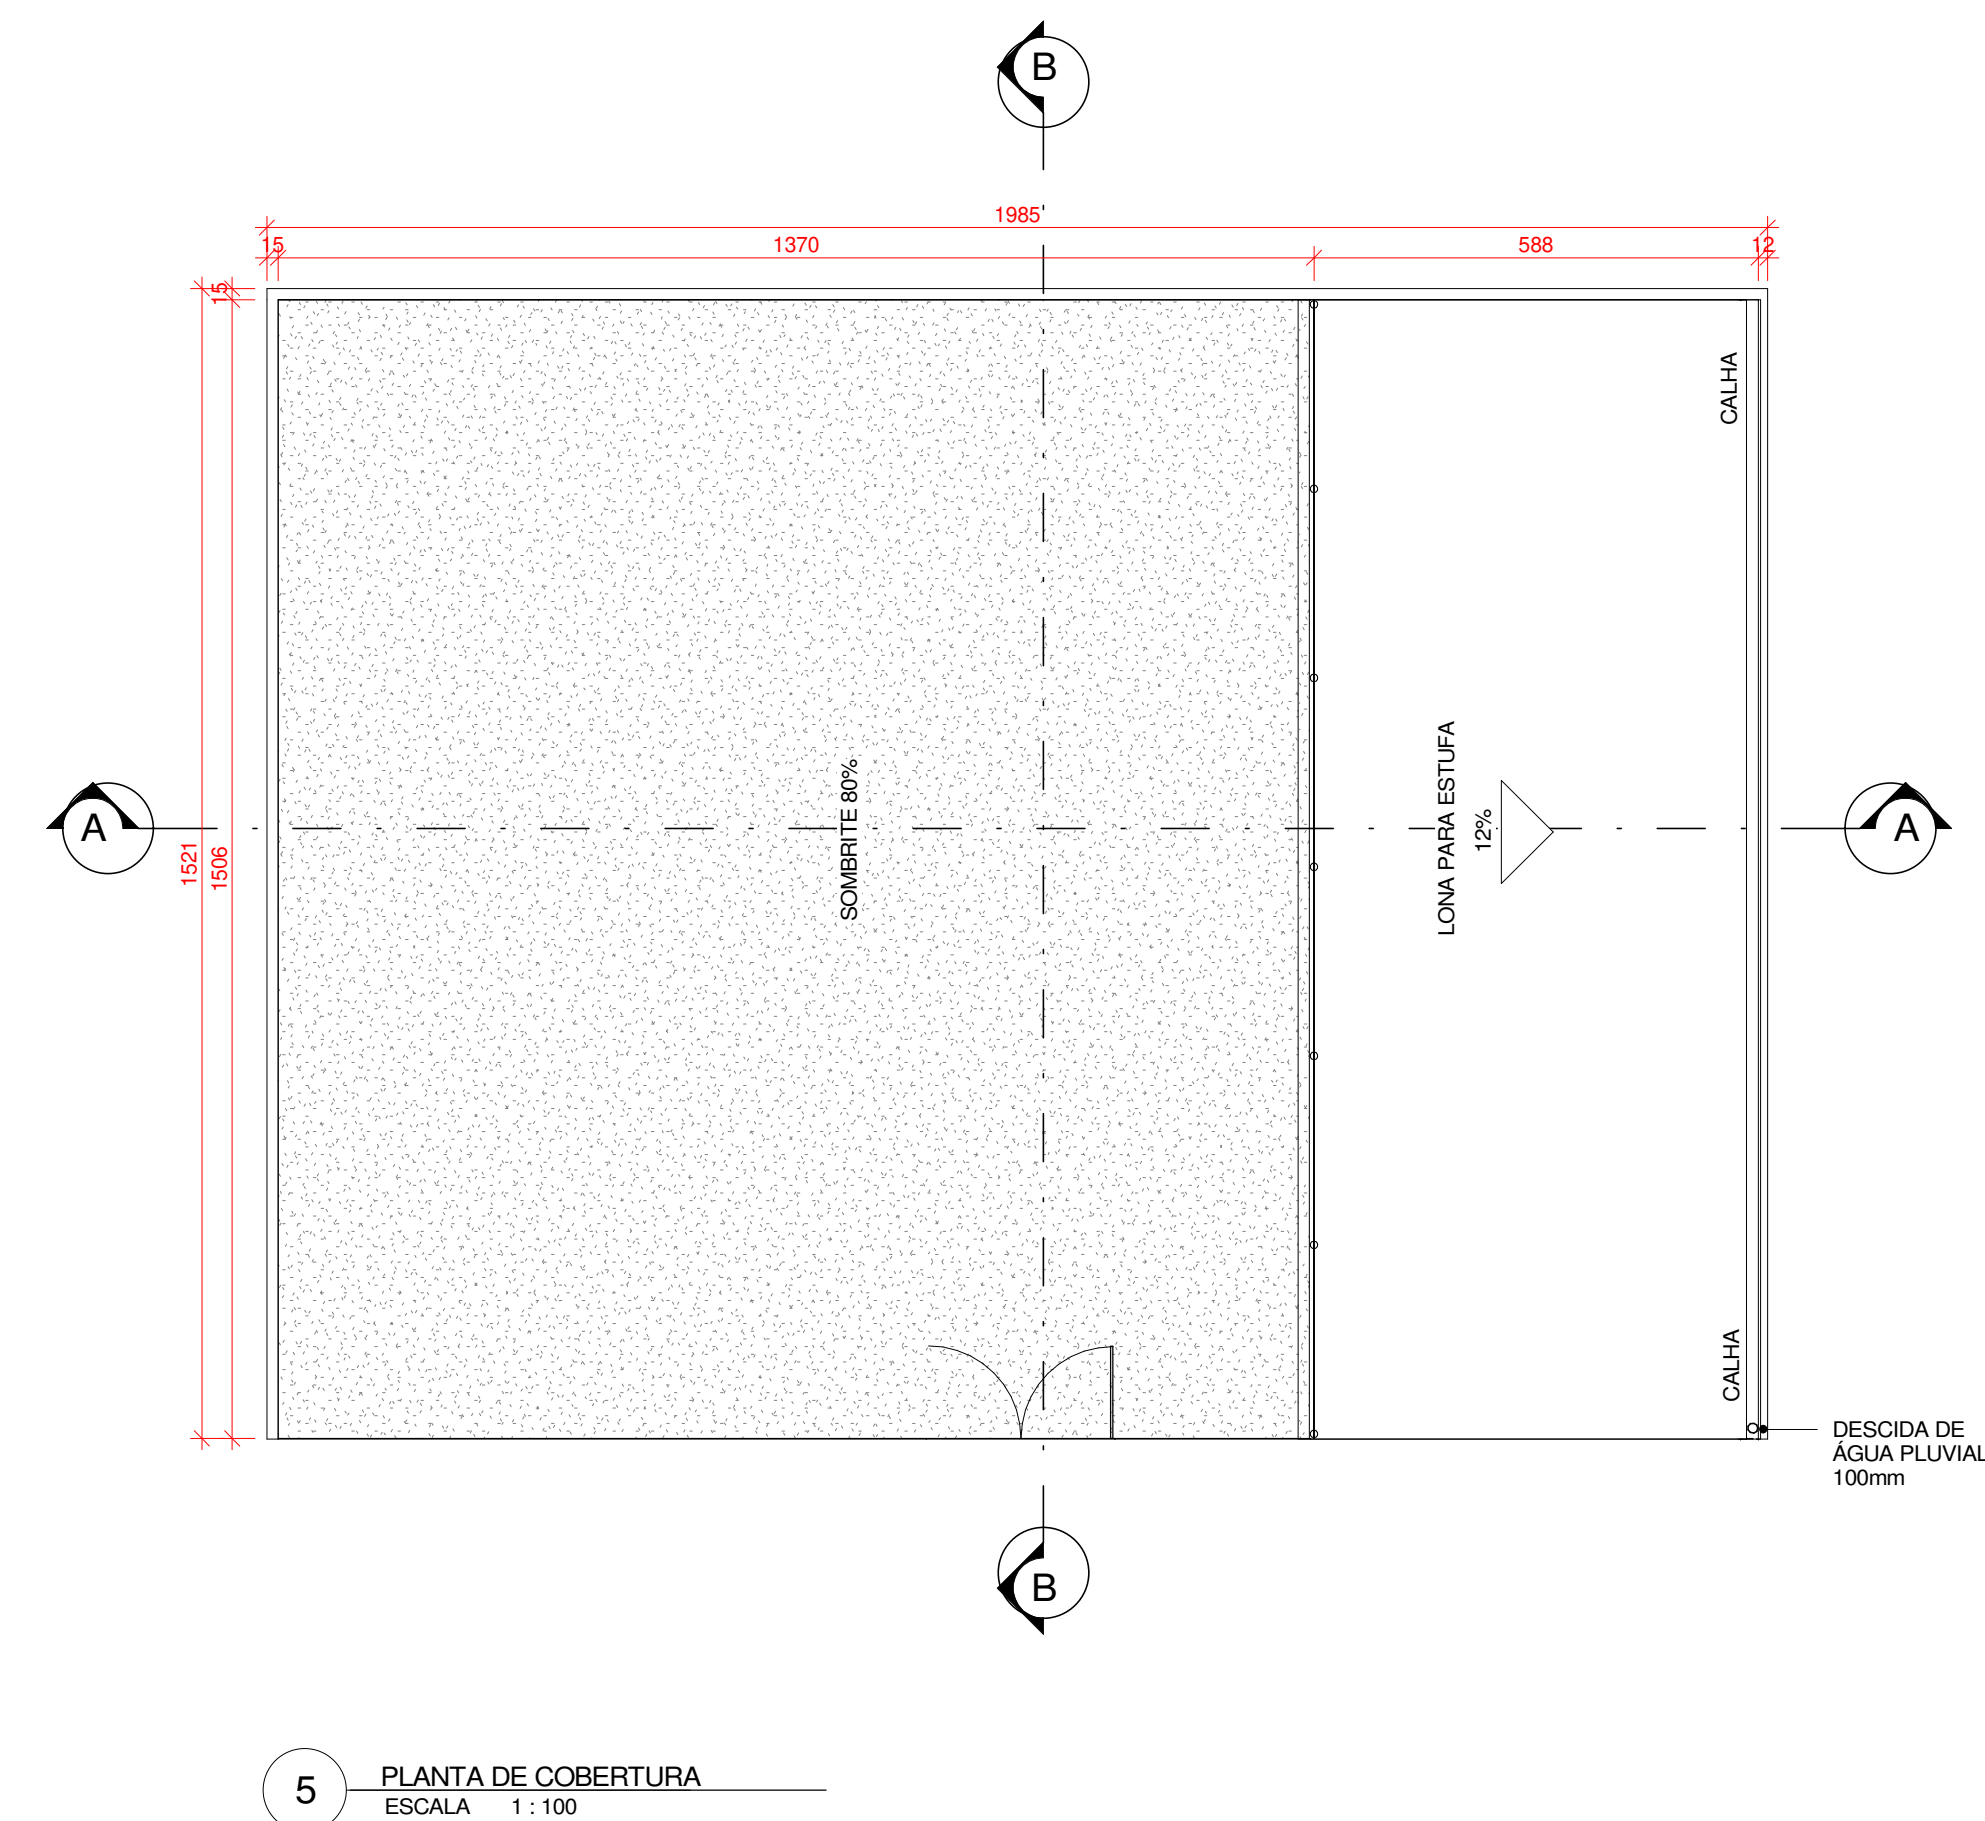


LEGENDA

- ▶ REGISTRO ESFERA, PVC
- MICROASPESSOR INVERTIDO, VAZÃO 60L/H
- TUBULAÇÃO

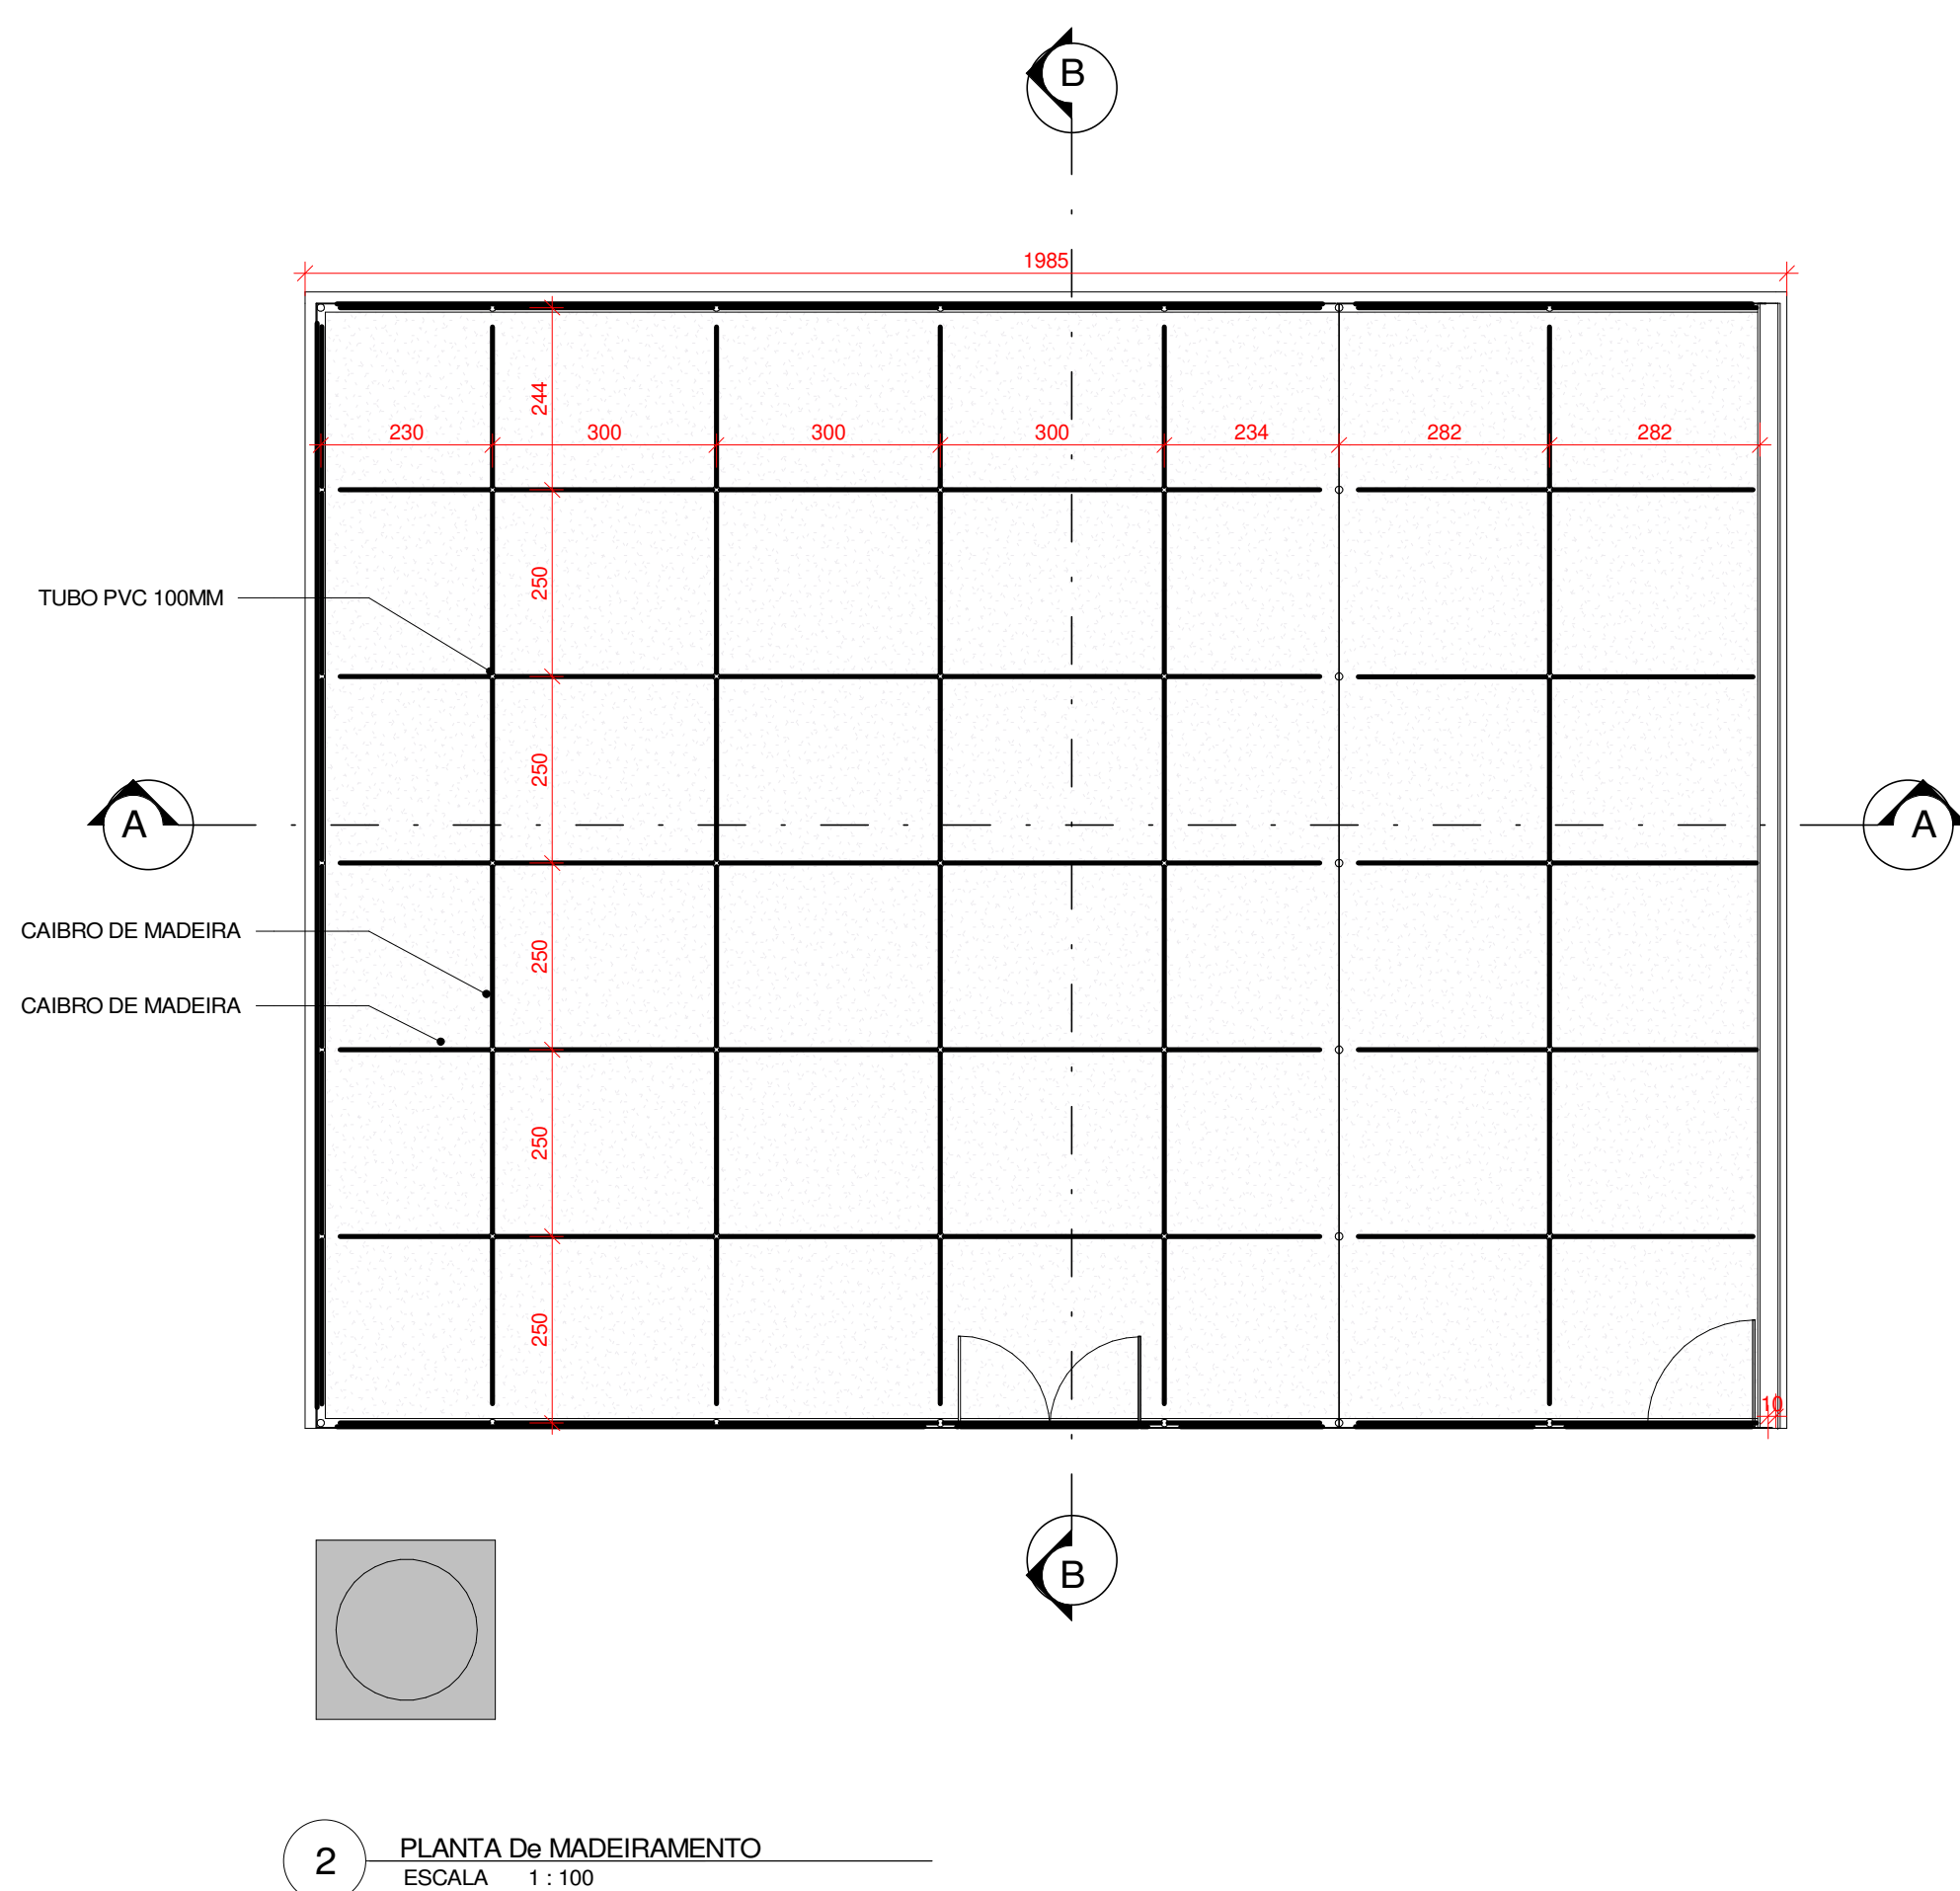

 PREFEITURA MUNICIPAL DE PORTO DOS GAÚCHOS	
PROJETO: ESTUFA SEMATUR ENDEREÇO: AV. THEODORO REZER PROPRIETÁRIO: PREFEITURA MUNICIPAL	DATA: 24/03/2021 FOLHA: 01/01
RESPONSÁVEL TÉCNICO: EVELIN LUANI MONTAGNA ENGENHEIRA CIVIL CREA-MT 03125	PROPRIETÁRIO: PREFEITURA MUNICIPAL DE PORTO DOS GAÚCHOS CNPJ: 03.204.187/0001-33