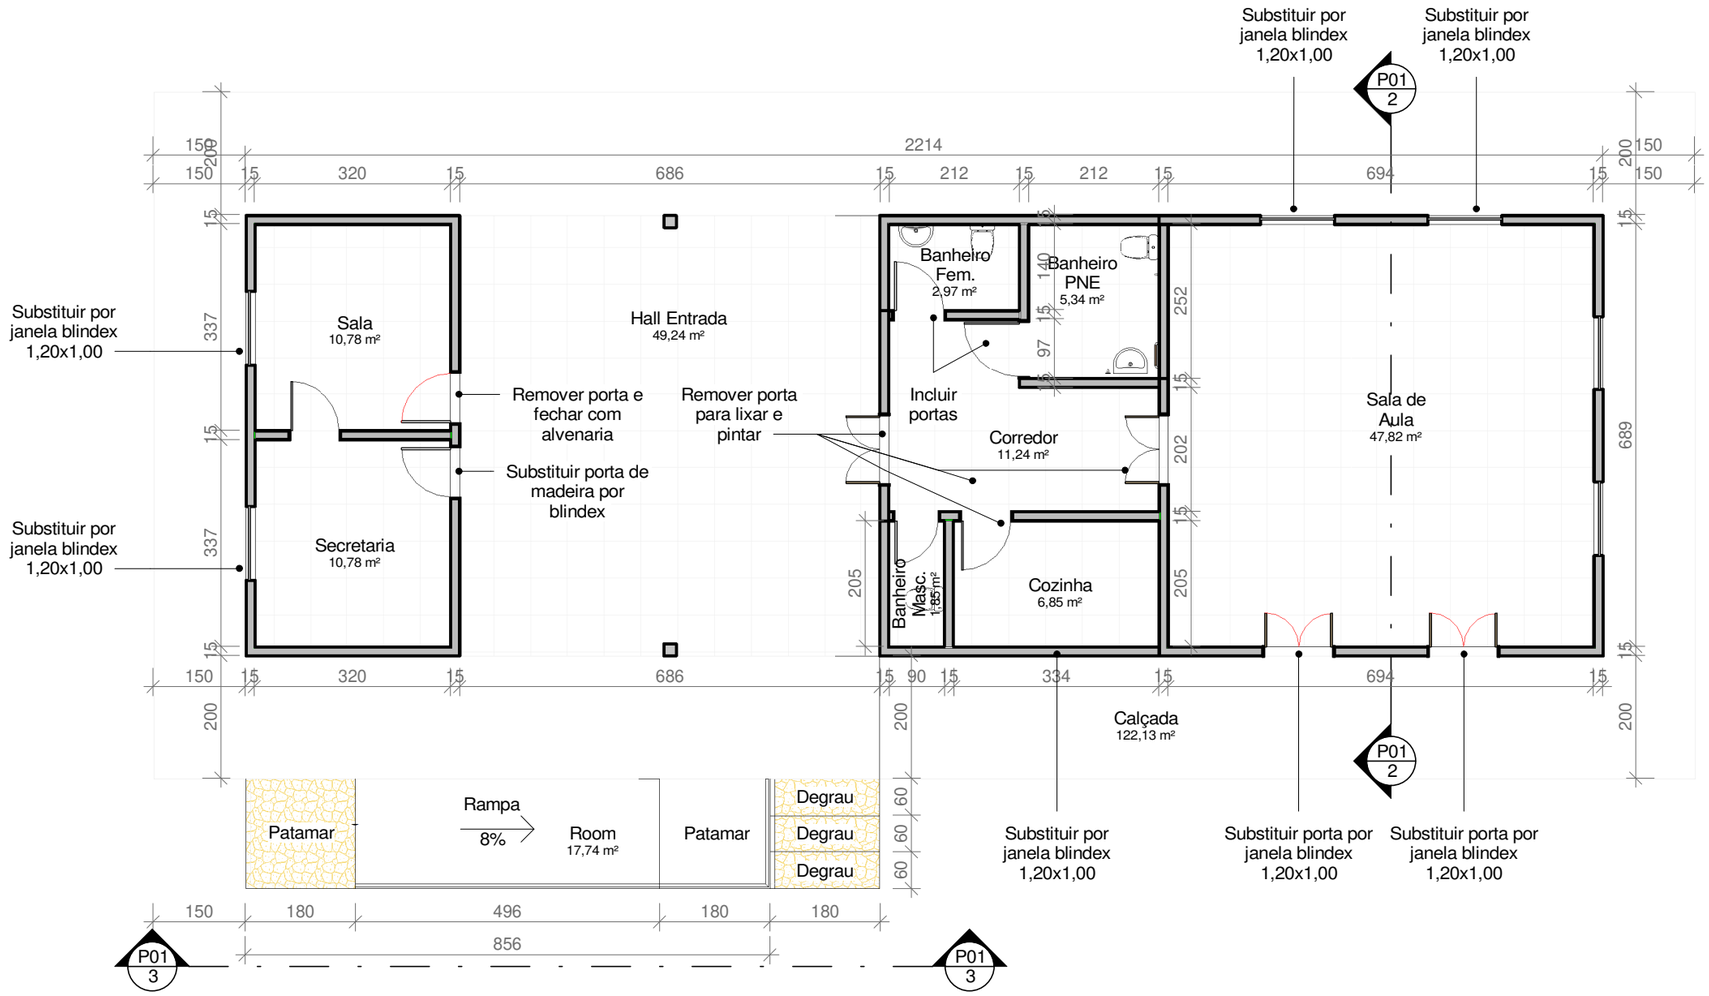

LEGENDA

REMOVER PINTURA EXISTENTE, MASSEAR, LIXAR E PINTAR

1 PLANTA BAIXA TÉRREO
ESCALA 1 : 100

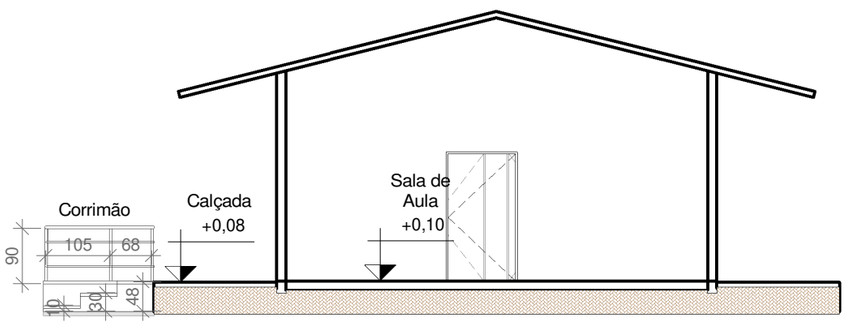

2 CORTE LONGITUDINAL 1
ESCALA 1 : 100

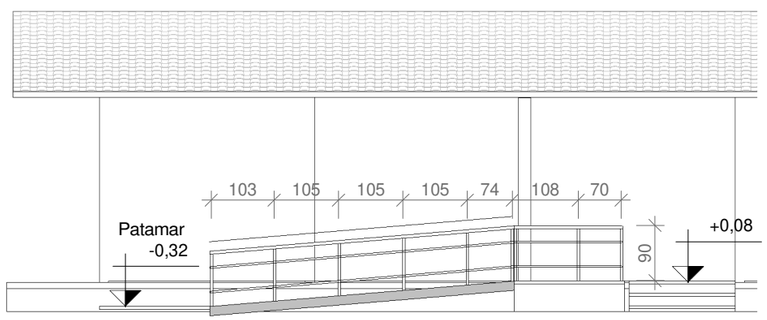

3 DETALHAMENTO RAMPA
ESCALA 1 : 100

PREFEITURA MUNICIPAL DE PORTO DOS GAÚCHOS
PROJETO: ASSISTÊNCIA SOCIAL
RESPONSÁVEL TÉCNICO: EVELIN LUANI MONTAGNA

FOLHA P01
DATA