




DETALHAMENTO TRANSVERSAL - VIGA BALDRAME

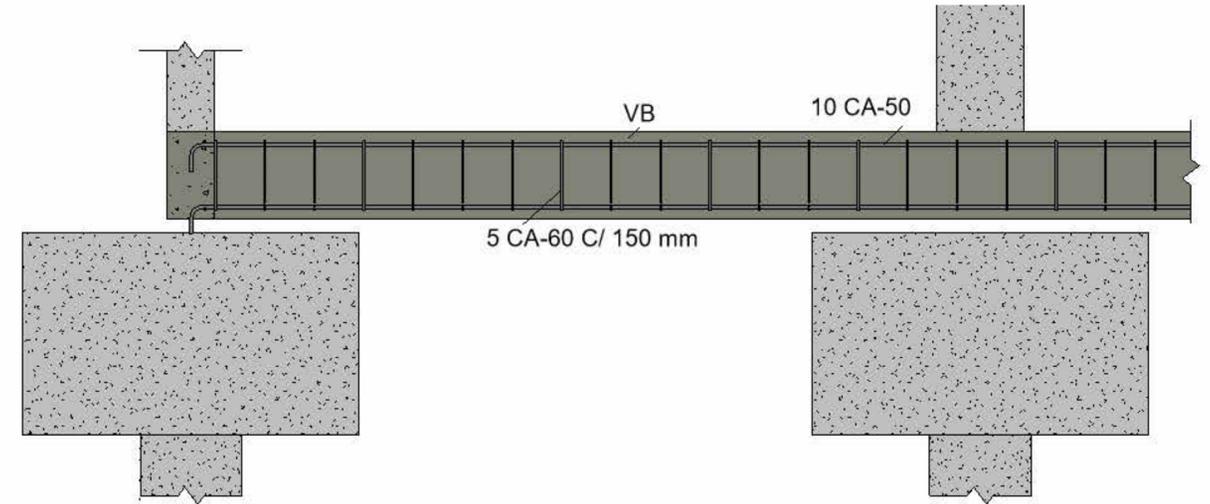


DETALHAMENTO - VIGA BALDRAME

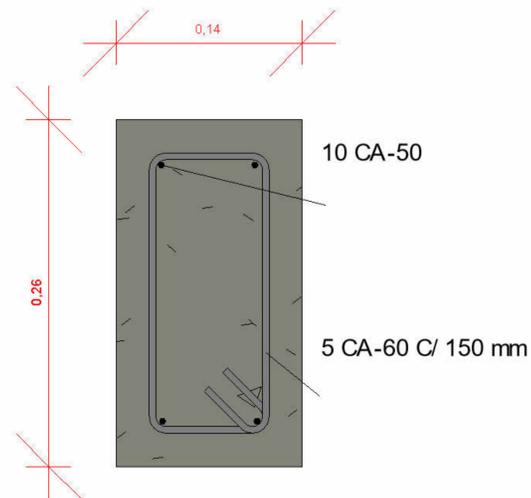

DETALHAMENTO TRANSVERSAL - VIGAS

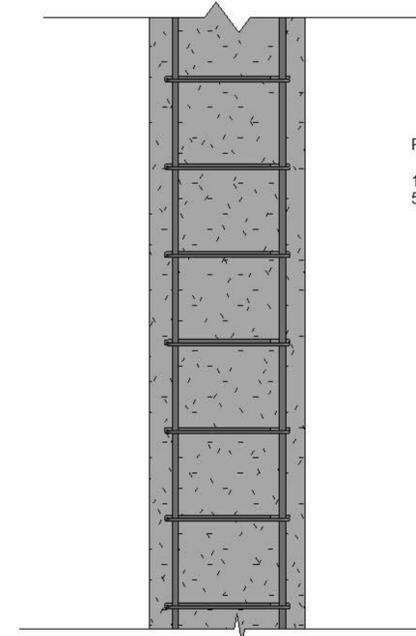

PILAR RETANGULAR: 14 cm x 26 cm
10 mm CA-50
5 mm CA-60 C/150 mm

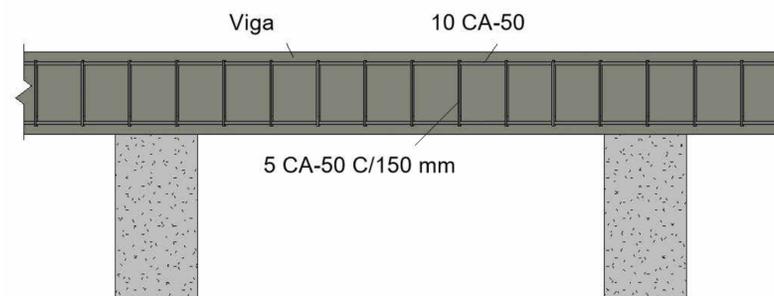

DETALHAMENTO - VIGA

1

Estrutural
1 : 25

Tabela de vergalhões			
Diâmetro da barra	Comprimento total da barra	Comprimento da barra	Família e tipo
5 mm	977.84 m	17.37 m	Barra do vergalhão: 5 CA-60
10 mm	570.27 m	208.13 m	Barra do vergalhão: 10 CA-50

Porto dos Gaúchos

 Prefeitura Municipal de Porto dos Gaúchos
CNPJ: 03.204.187/0001-33
www.portodosgauchos.mt.gov.br

Assinaturas:

Ramon Abraão de Paula
CREA/SP 507072107
Engenheiro Civil


Vanderlei Antônio de Abreu
CNPJ 03.204.187/0001-33
Prefeito Municipal

Carimbo/Aprovação

Estrutural

Número do projeto: 0001
Data: 25/07/2022
Desenho: Ramon Abraão de Paula
Responsável: Ramon Abraão de Paula

04/04
Escala: 1 : 25