



1 CORTE AA  
ESCALA 1:50

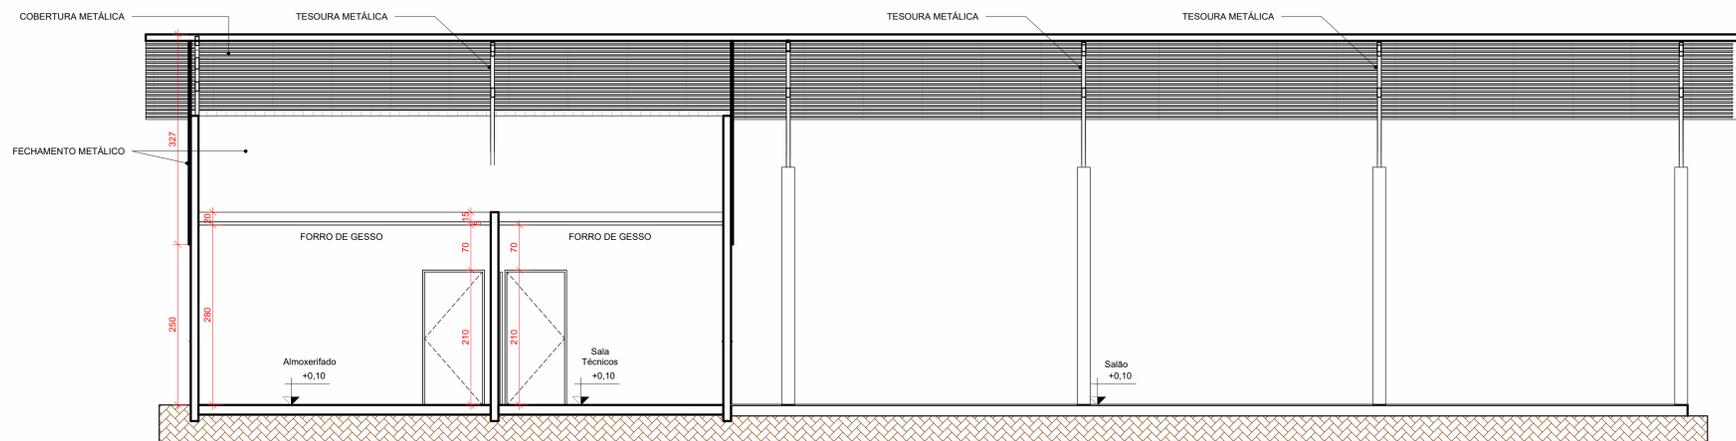

2 CORTE BB  
ESCALA 1:50

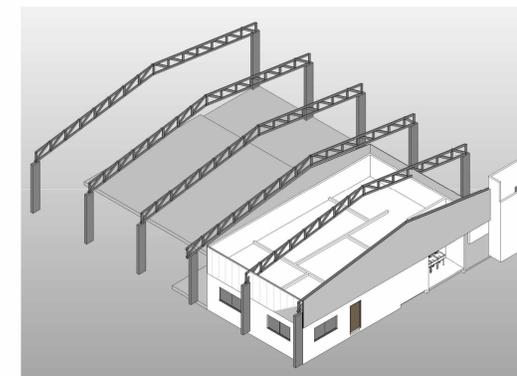

3 PERSPECTIVA  
ESCALA

	<b>TÍTULO:</b> <b>Reforma CRAS</b>	
	<b>PROJETO:</b> <b>ARQUITETÔNICO</b>	<b>FOLHA:</b> <b>02/02</b> <b>DATA:</b> <b>30.03.2022</b>
<b>PROPRIETÁRIO(A):</b> <b>Prefeitura Municipal de Porto dos Gaúchos</b>		<b>CPF / CNPJ:</b> <b>03.204.187/0001-33</b>
<b>ENDEREÇO DA OBRA:</b> Rua Rudy Gilberto Wathier - Latitude: 11° 32'2.86"S, Longitude: 57°24'43.76"O		
<b>TELEFONE:</b> (66) 3526-2011		
<b>TIPO DA OBRA:</b> <b>Reforma</b>		
<b>ASSINATURAS:</b>  RESPONSÁVEL TÉCNICO EVELIN LUANI MONTAGNA CREA-MT 088125		<b>APROVAÇÃO:</b>  PROPRIETÁRIO PREFEITURA MUNICIPAL DE PORTO DOS GAÚCHOS CNPJ: 03.204.187/0001-33