





LEGENDA


■ ASFALTO

■ RUA PAVIMENTADA





PLANTA BAIXA
ESC 1:2000

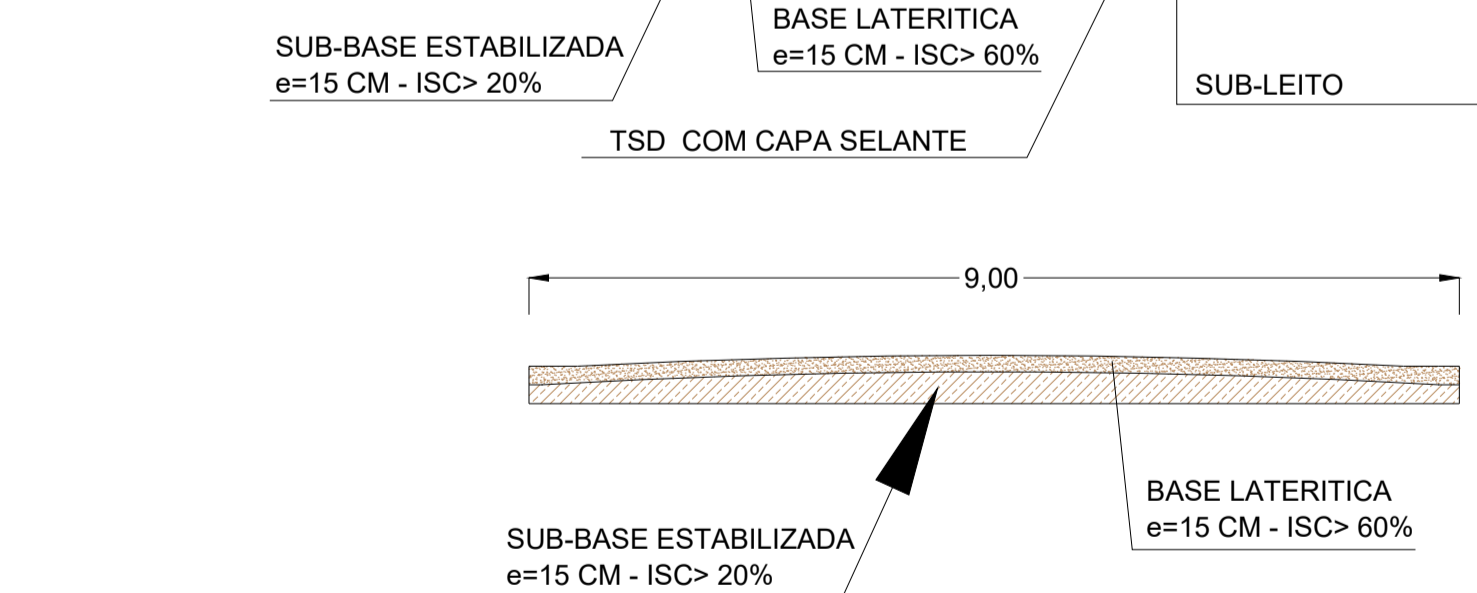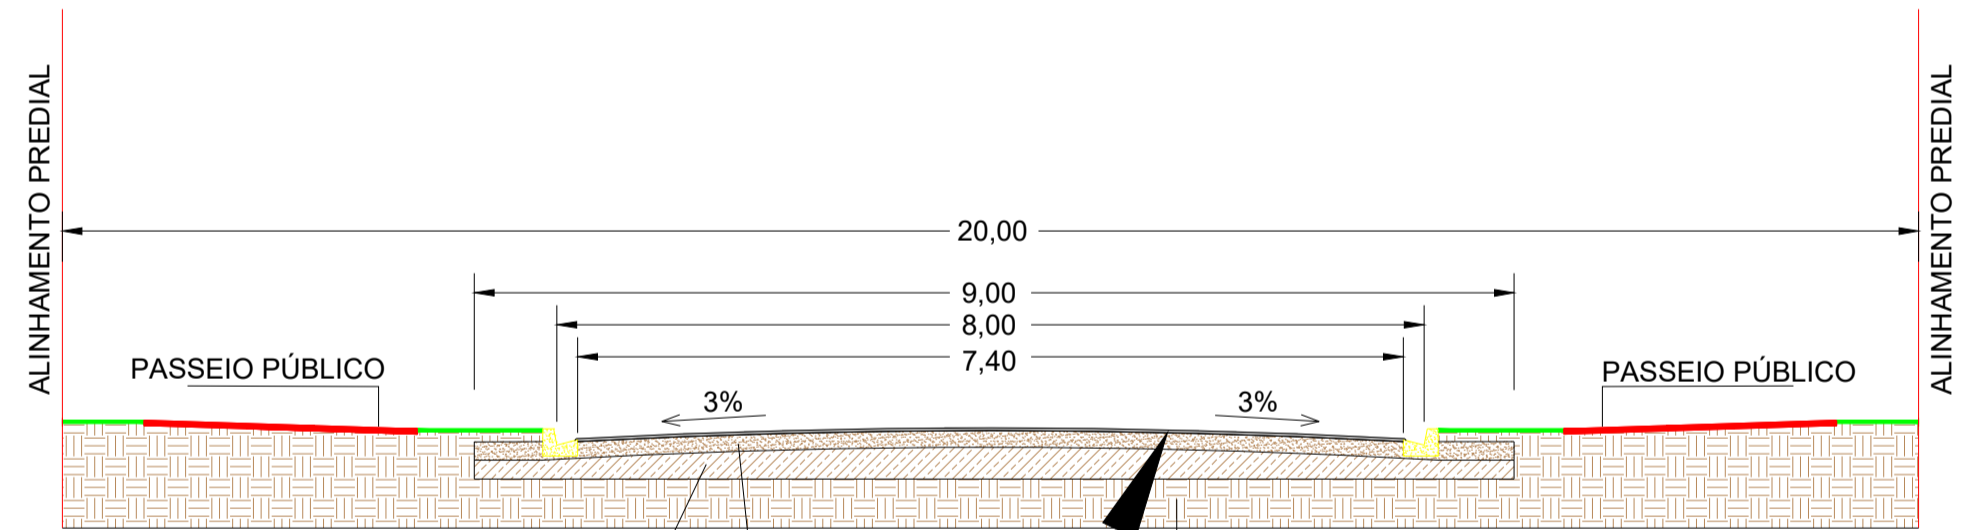

SEÇÃO TRANSVERSAL
S/ ESCALA

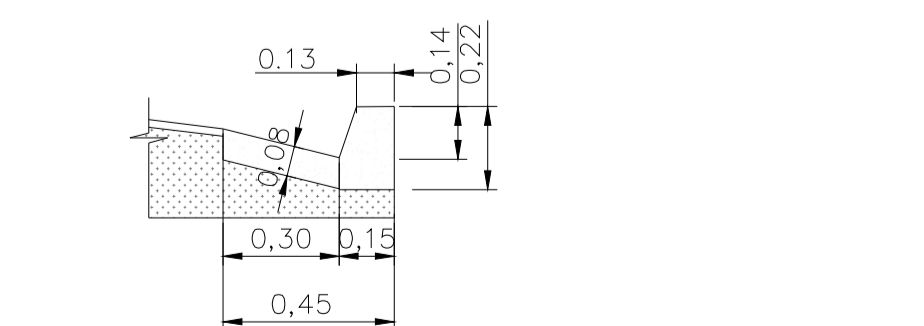





DETALHE GEOMÉTRICO
MEIO-FIO
ESC 1:20

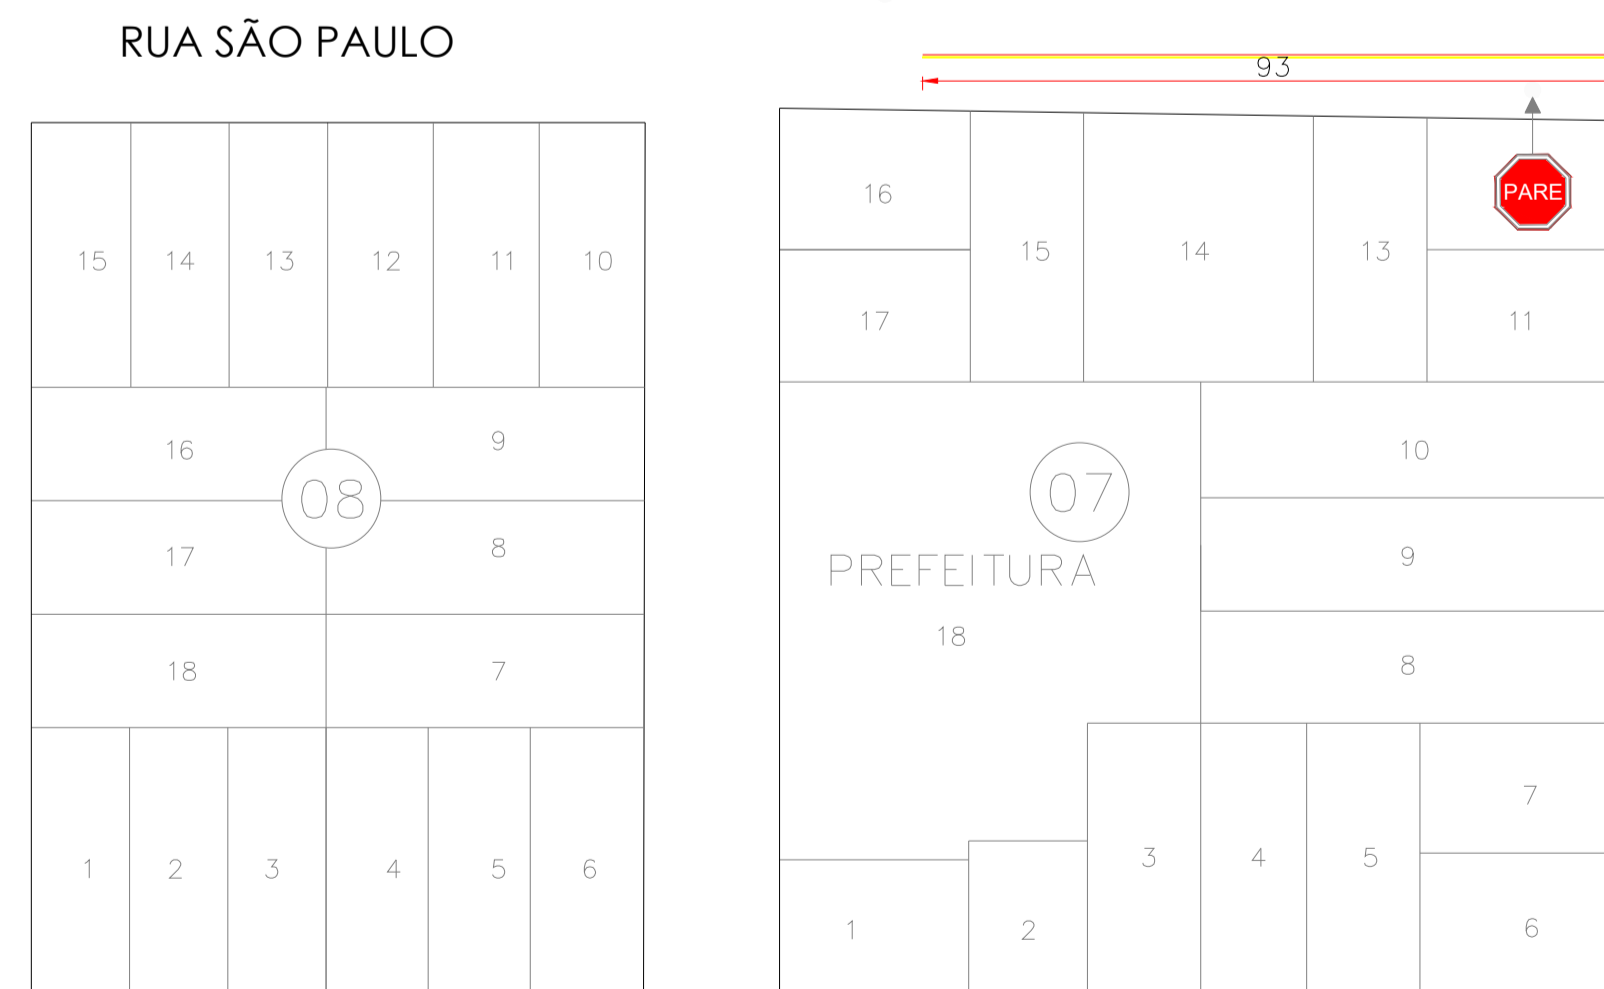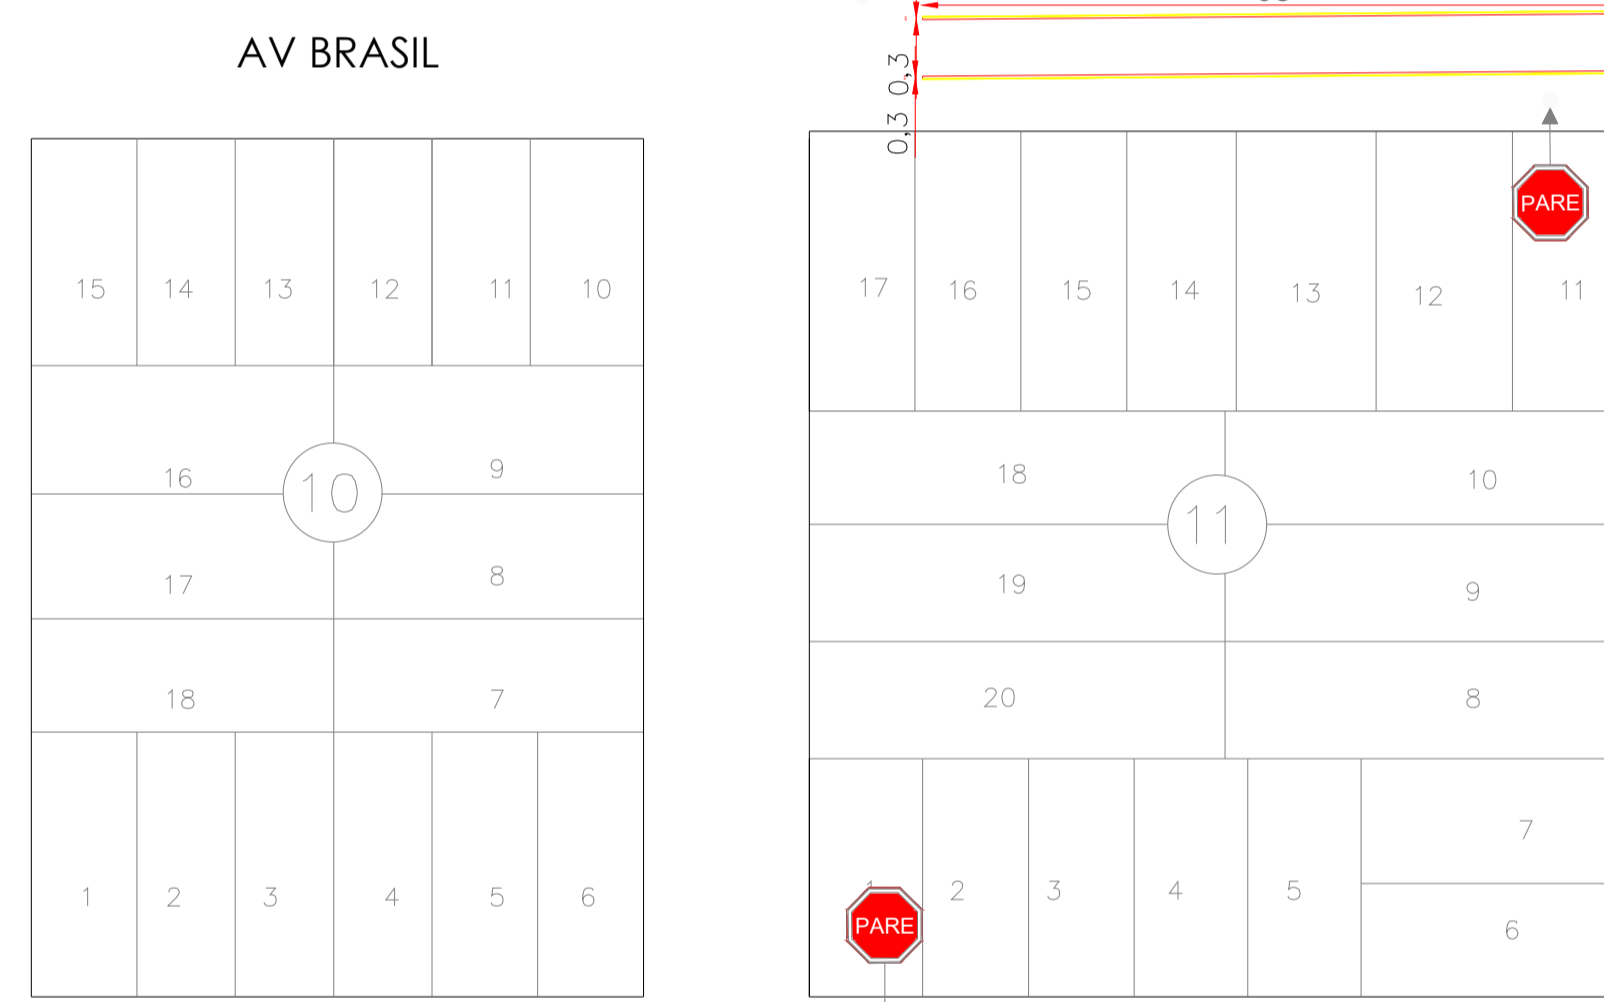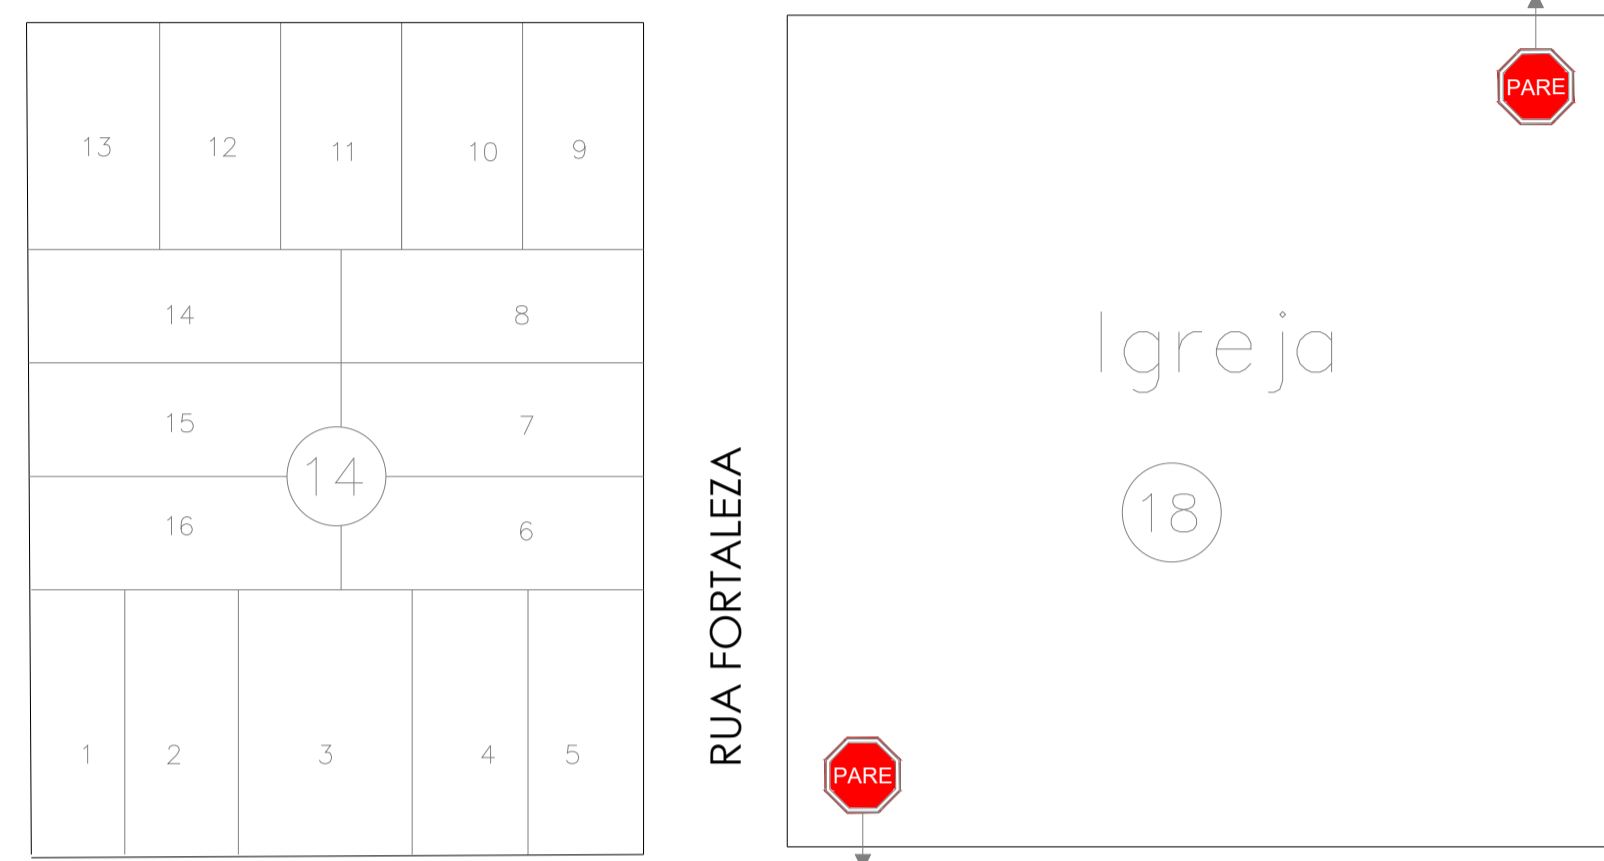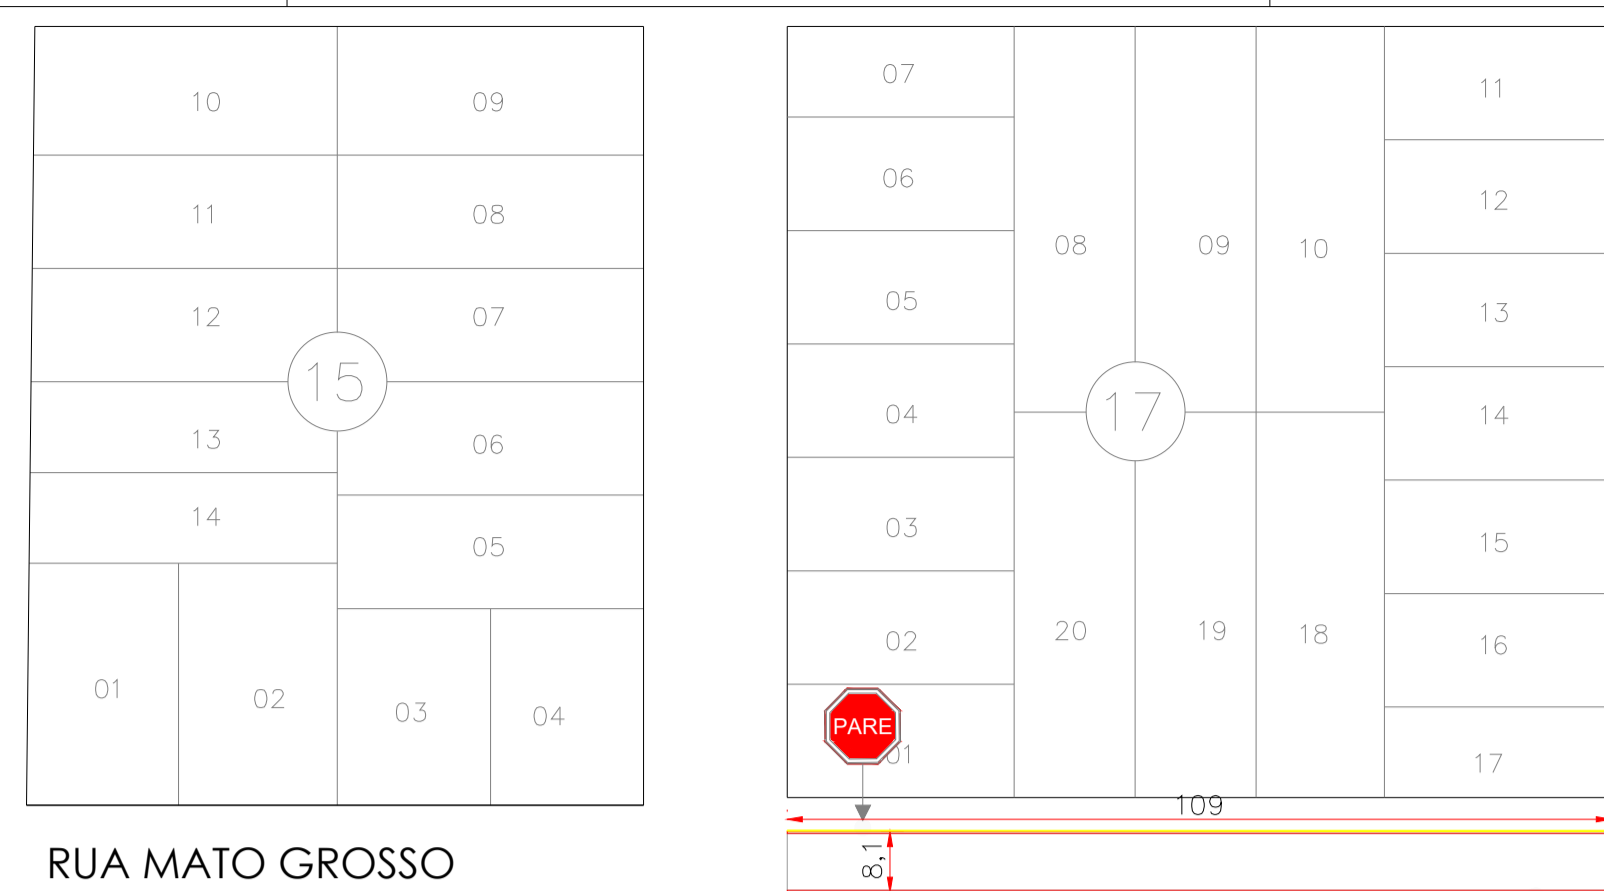

PROJETO SINALIZAÇÃO
ESC 1:1000

Observações:

As placas deverão ser de Aço nº 18, tratamento anti-ferrugem, semi-refletivas, o verso da placa deverá ser pintado da cor preta, postes de madeira (0,08x0,08x3,00m) e travessas pintadas com tinta latéx branca;
A sinalização vertical poderá ser instalada imediatamente após a conclusão da pavimentação asfáltica e meio fio;
A sinalização horizontal deverá aguardar o período de cura da pavimentação asfáltica;
Todo o trecho pavimentado será contemplado com calçadas dos dois lados da via conforme detalhe de interseção acima
Toda esquina deverá ter rebaixo para acessibilidade conforme a NBR 9050 com piso podotátil conforme NBR 16537 instalado rigorosamente conforme projeto.

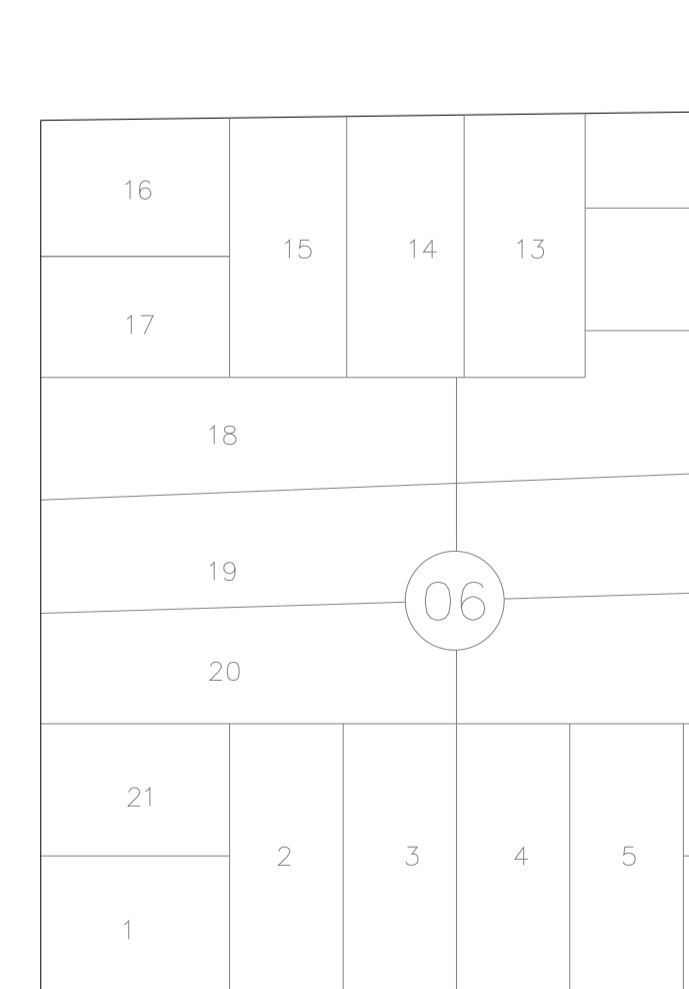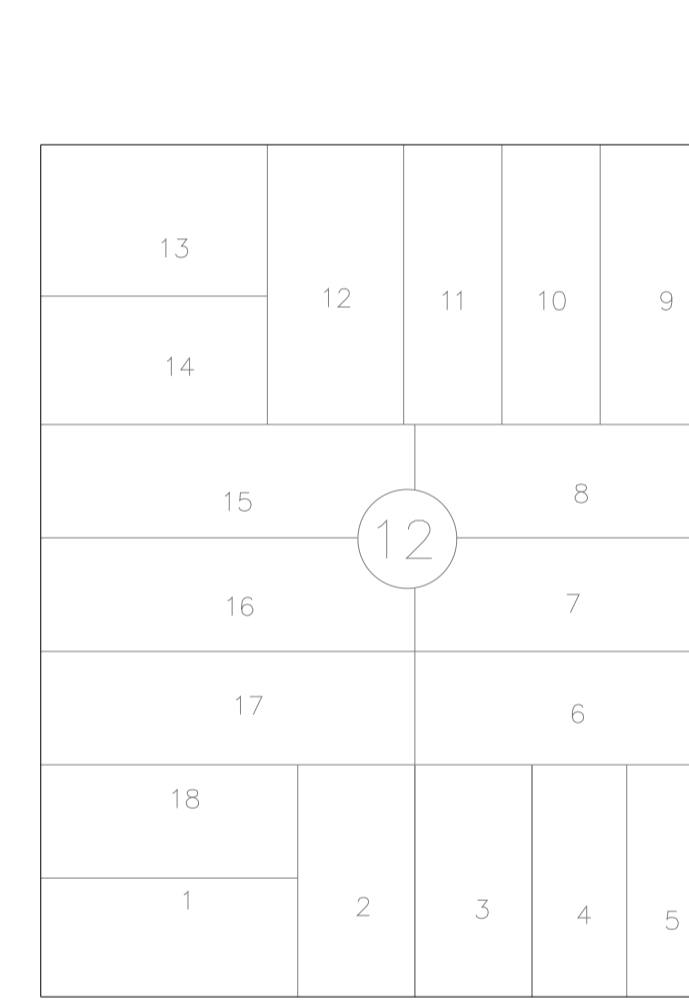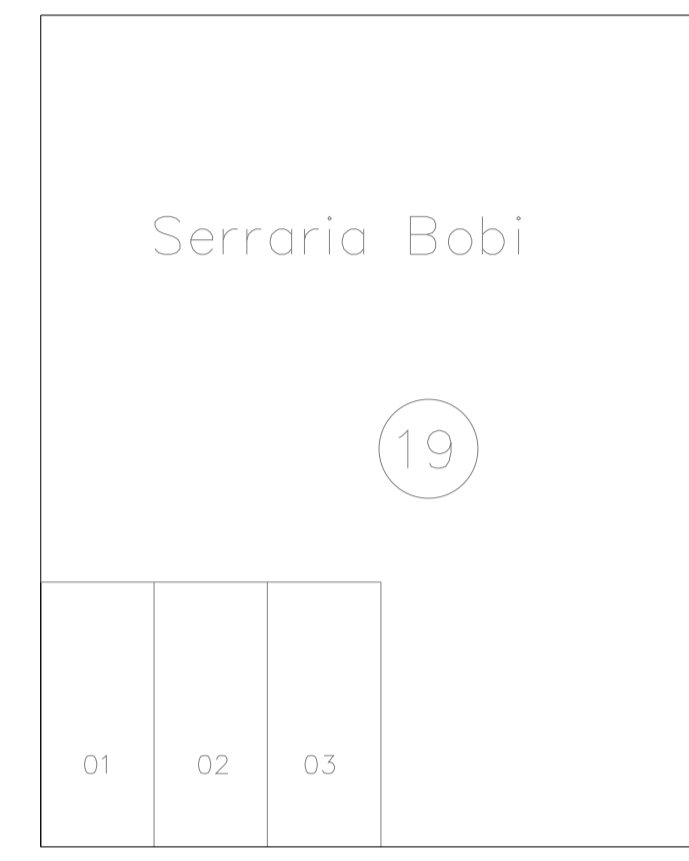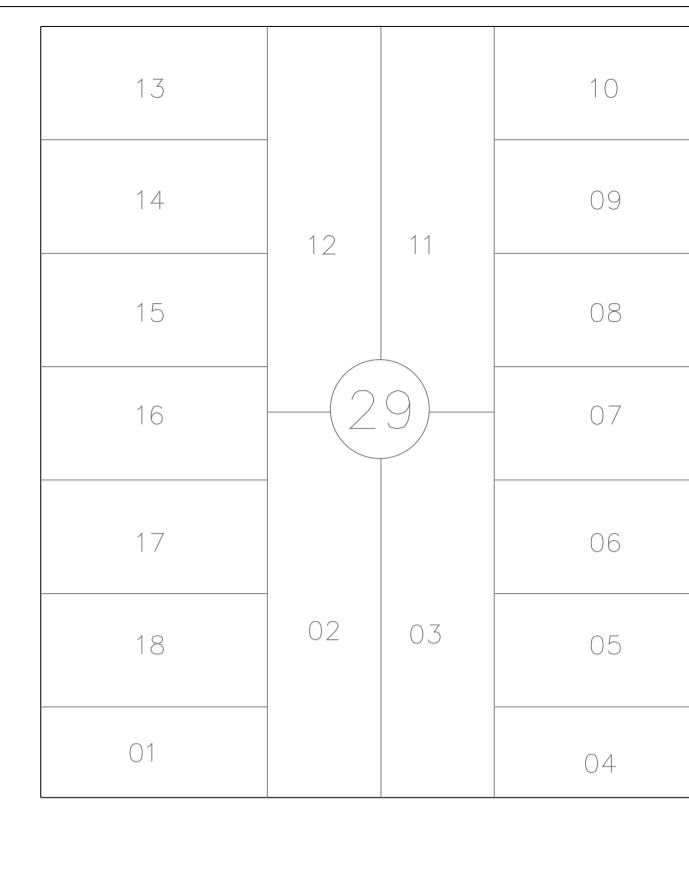


LEGENDA

■ MEIO-FIO

■ SARJETA

Modelo
R-1
Quantidades
4
Dimensões (cm)
60 x 60
Área (m ²)
0,315
Área Total (m ²)
1,26

QUANTITATIVO PLACA
S/ ESCALA

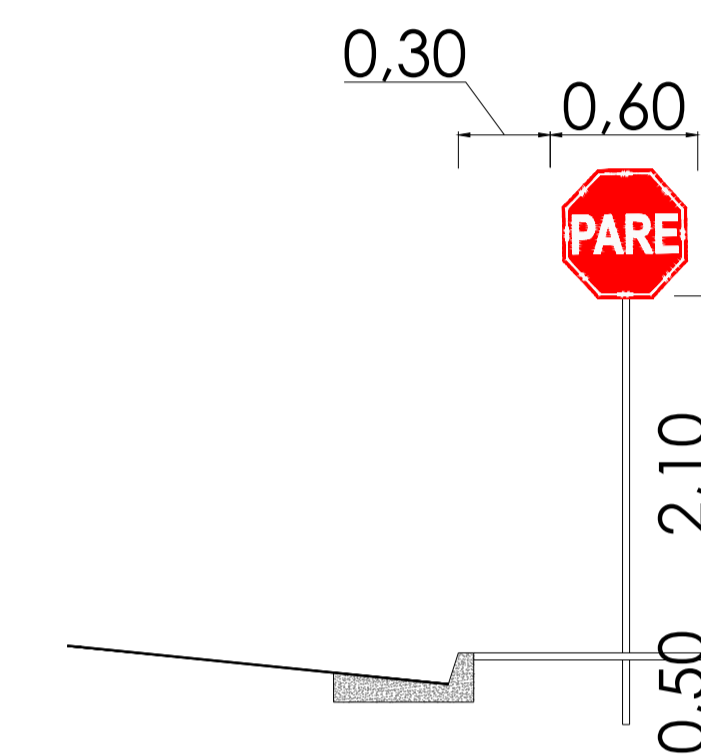

MODELO PLACA
S/ ESCALA



PREFEITURA MUNICIPAL DE
PORTO DOS GAÚCHOS

PROJETO: **Pavimentação Asfáltica** FOLHA: 01/01
DATA: mai/2019

ASSUNTO: **Planta baixa**

DADOS DO PROPRIETÁRIO: Prefeitura Municipal de Porto dos Gaúchos CPF / CNPJ: 03.204.187/0001-33
PREFEITO ATUAL: Sr. Moacir Pinheiro Piovesan TELEFONE: (66)3526-2011

INFORMAÇÕES DA OBRA: ENDEREÇO DA OBRA: Avenida Brasil, Rua São Paulo e Rua Rio Grande
ÁREA: 2.357,76 m²

ASSINATURAS:
RESP. TÉCNICO: EVELIN LUANI MONTAGNA ENGENHEIRA CIVIL CREA-MT 039125
PROPRIETÁRIO(A): PREFEITURA MUNICIPAL DE PORTO DOS GAÚCHOS

APROVAÇÃO: