



Planta Térreo
escala 1:50

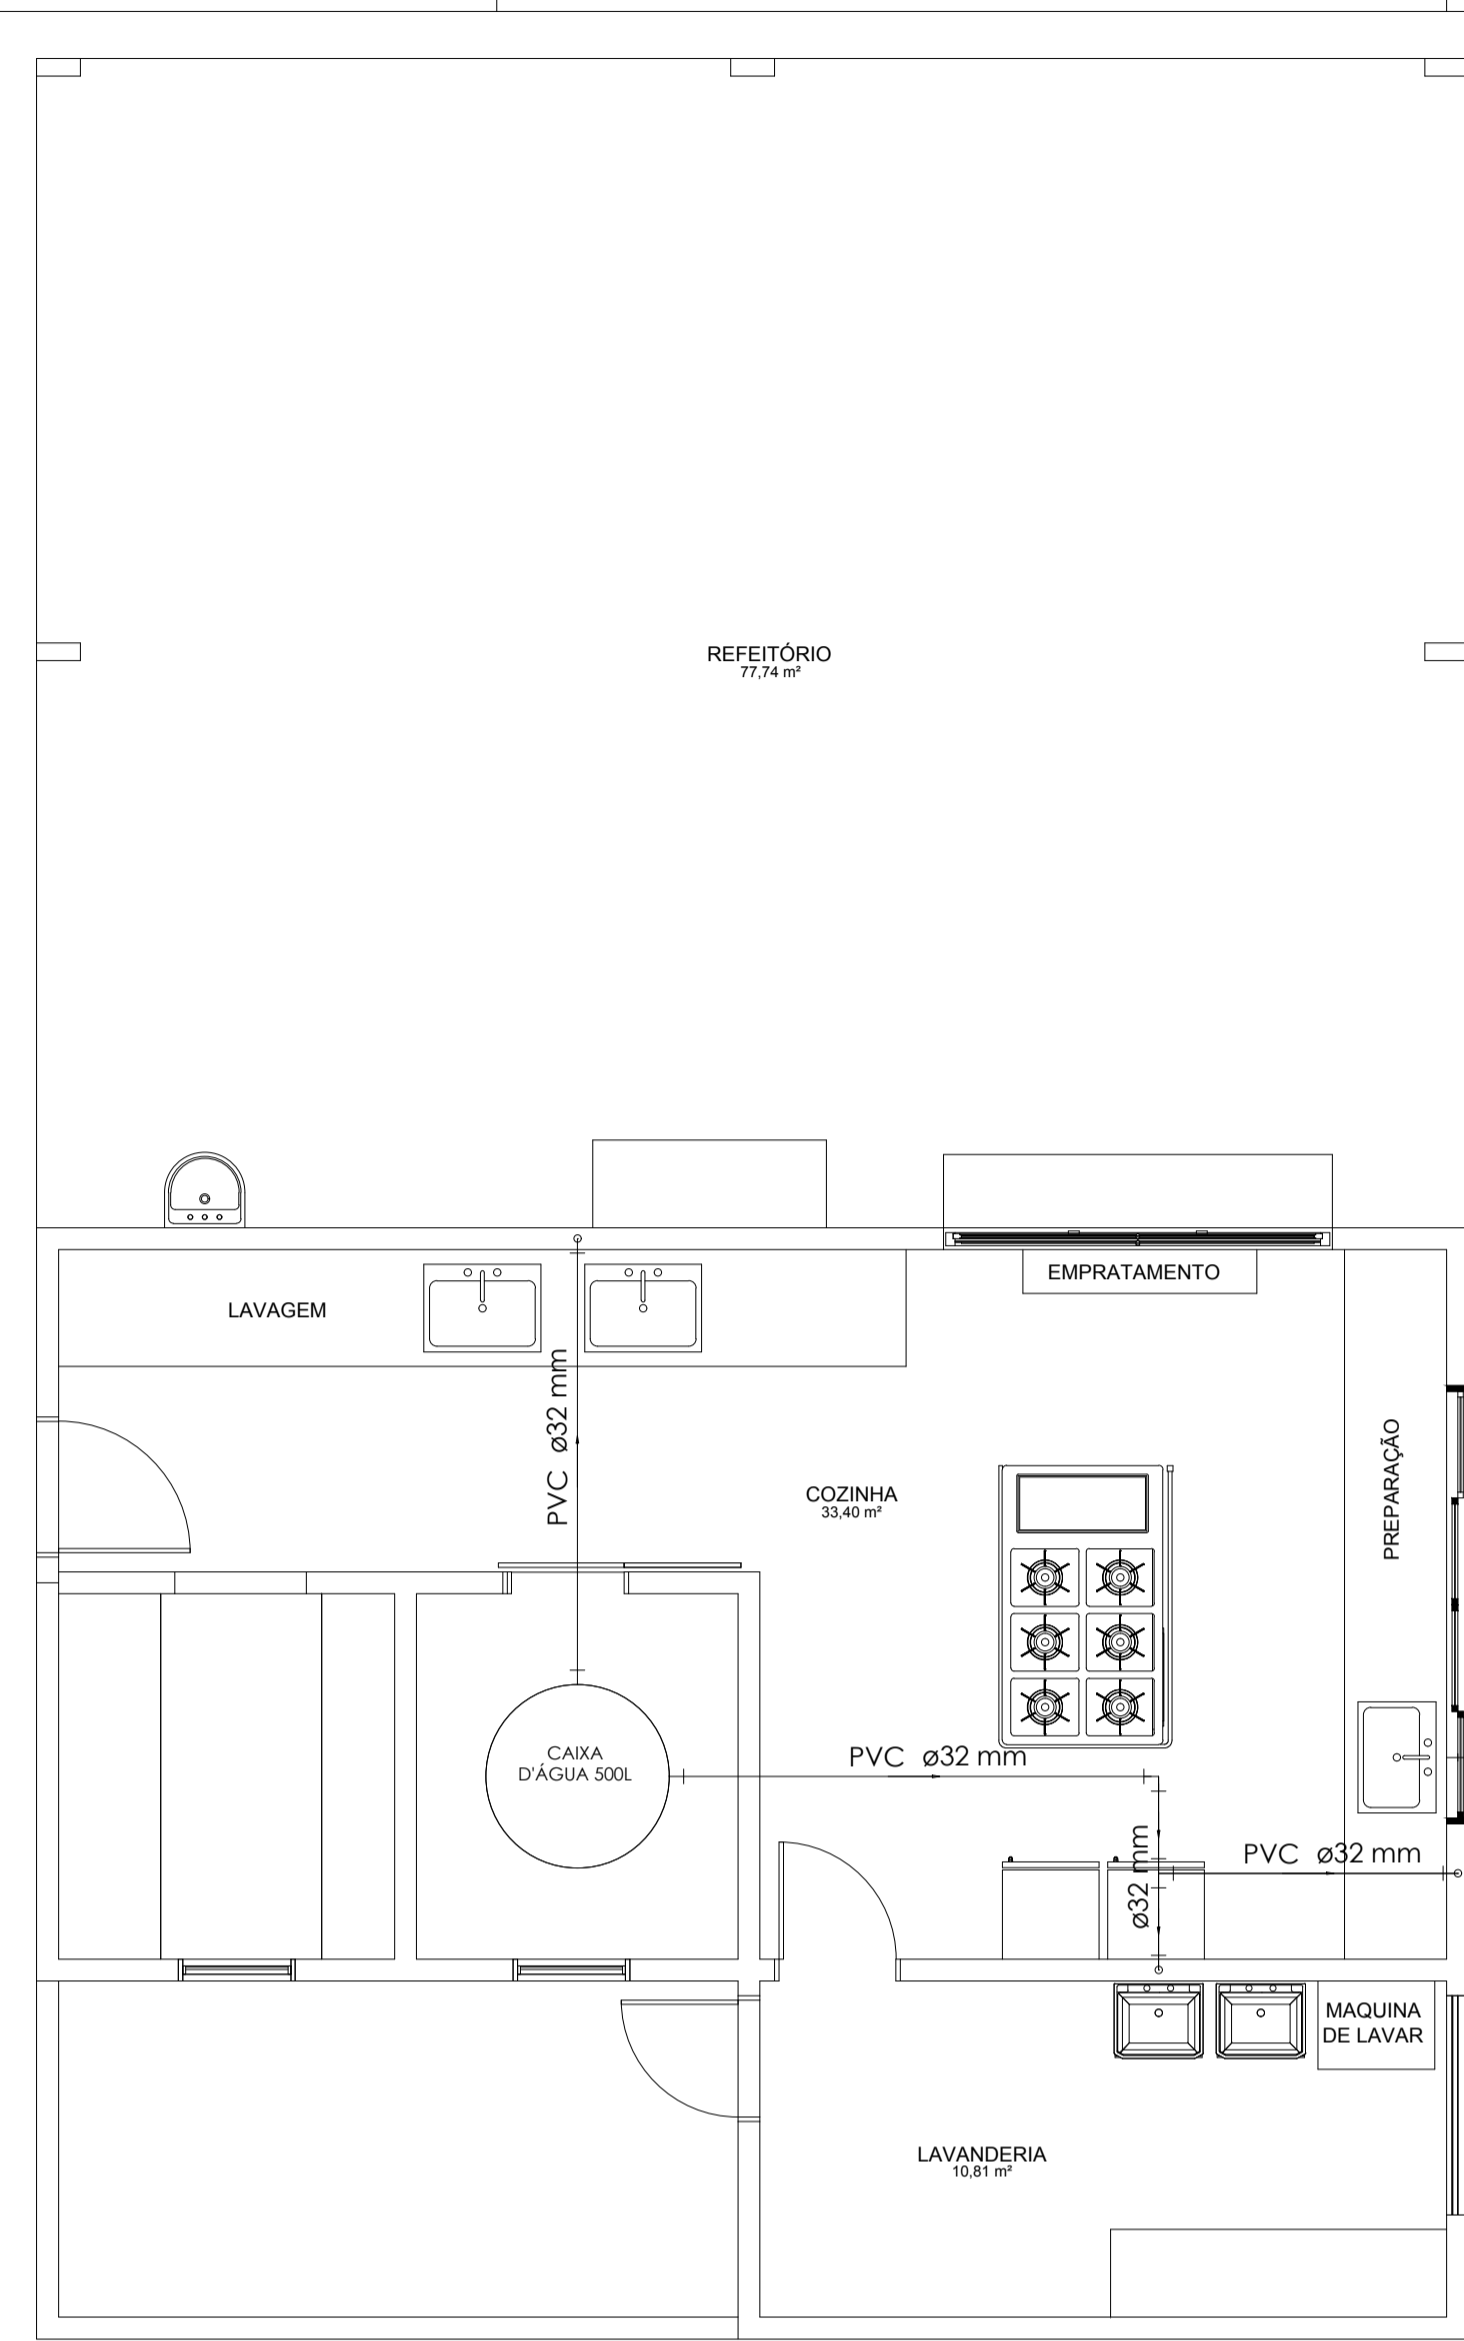


Planta Cobertura
escala 1:50

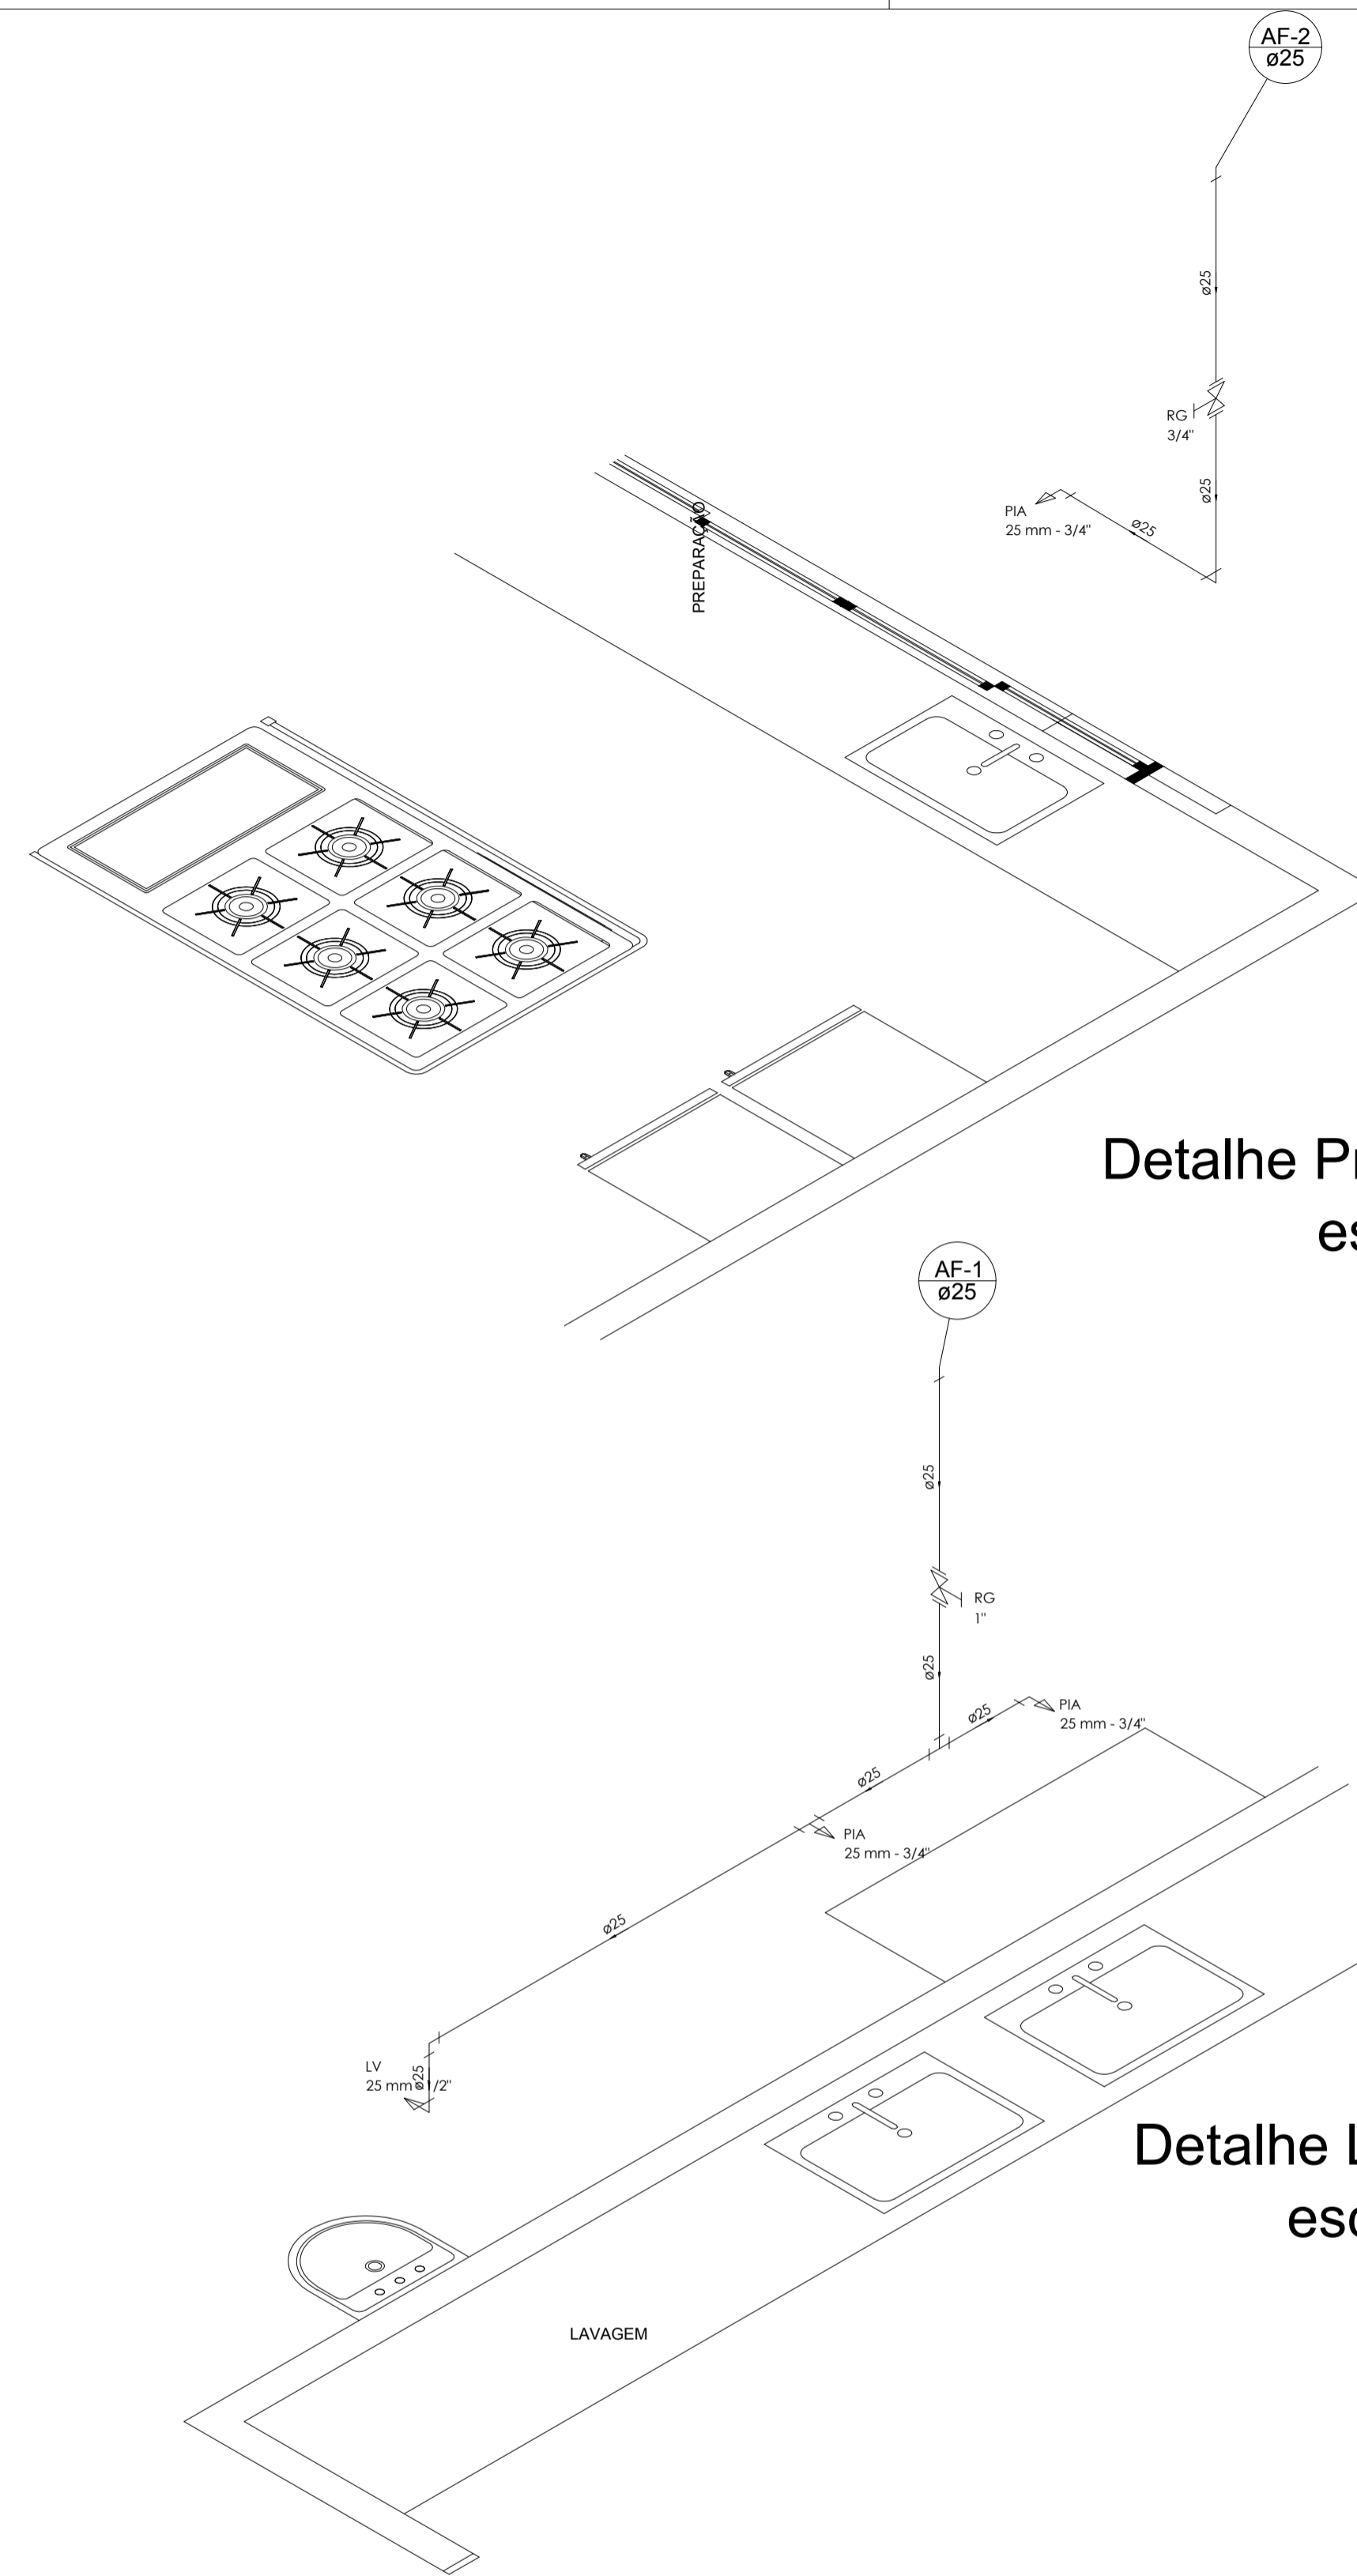


Detalle Preparação
escala 1:25


Detalle Lavagem
escala 1:25

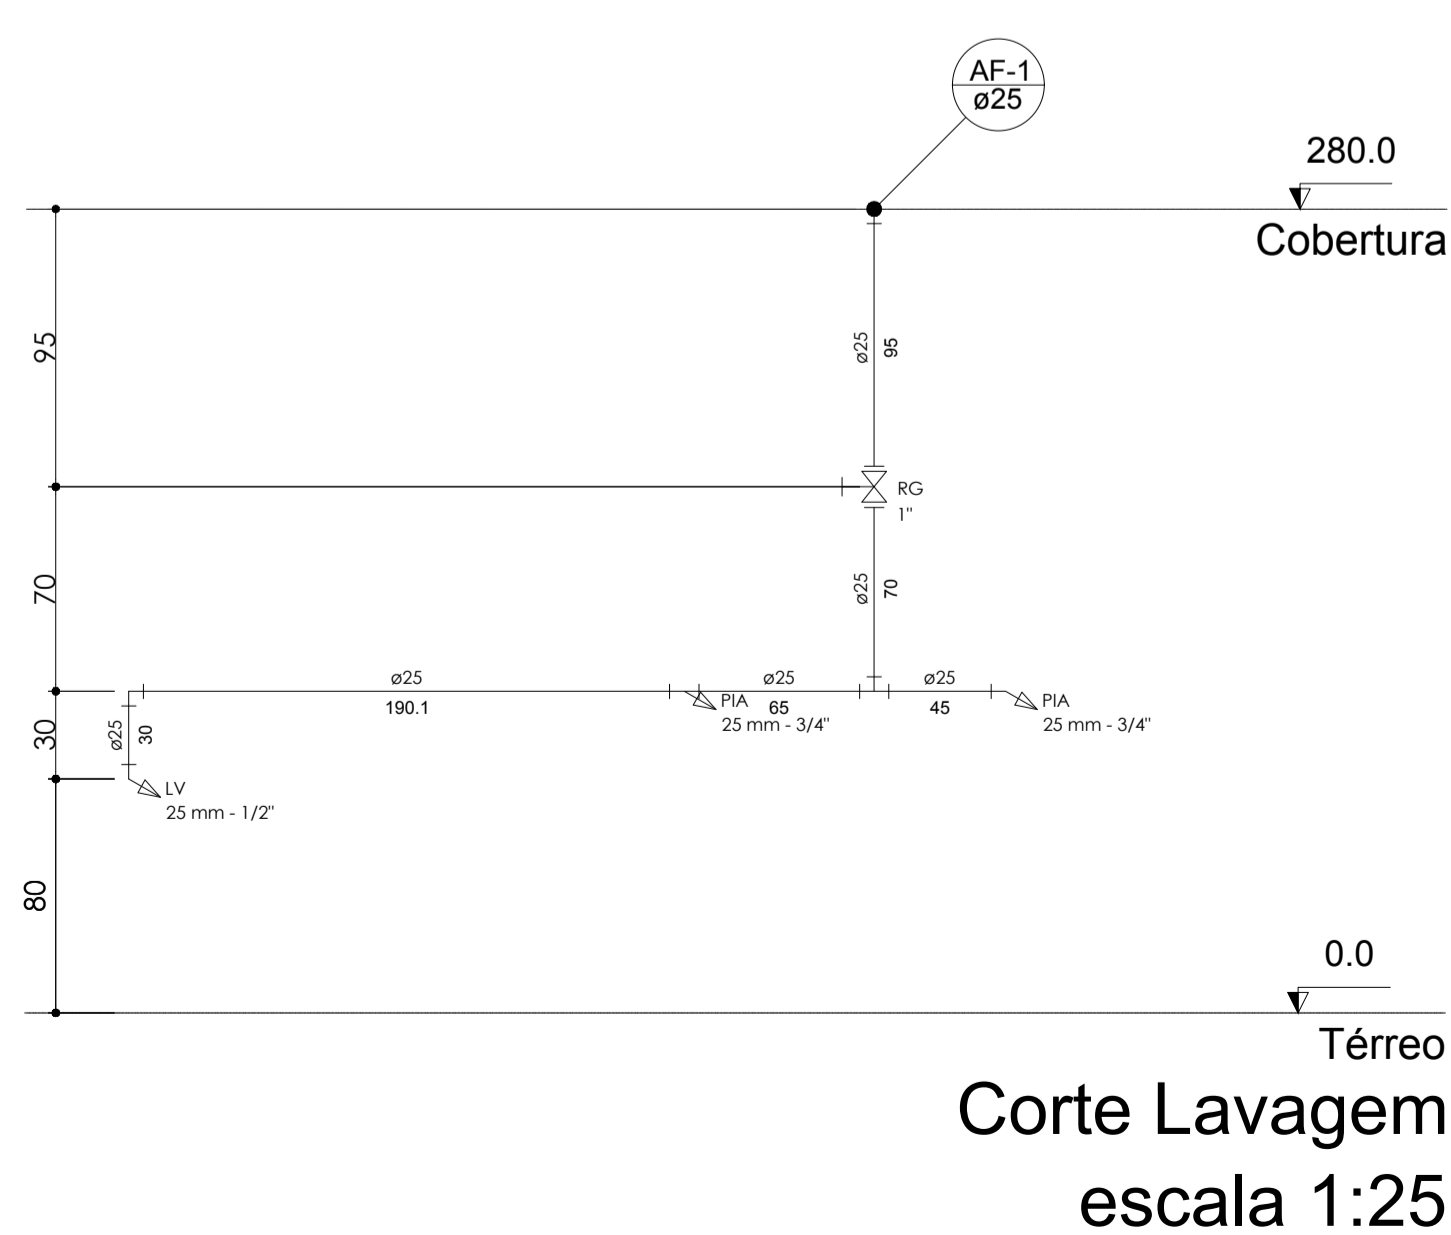

Corte Lavagem
escala 1:25

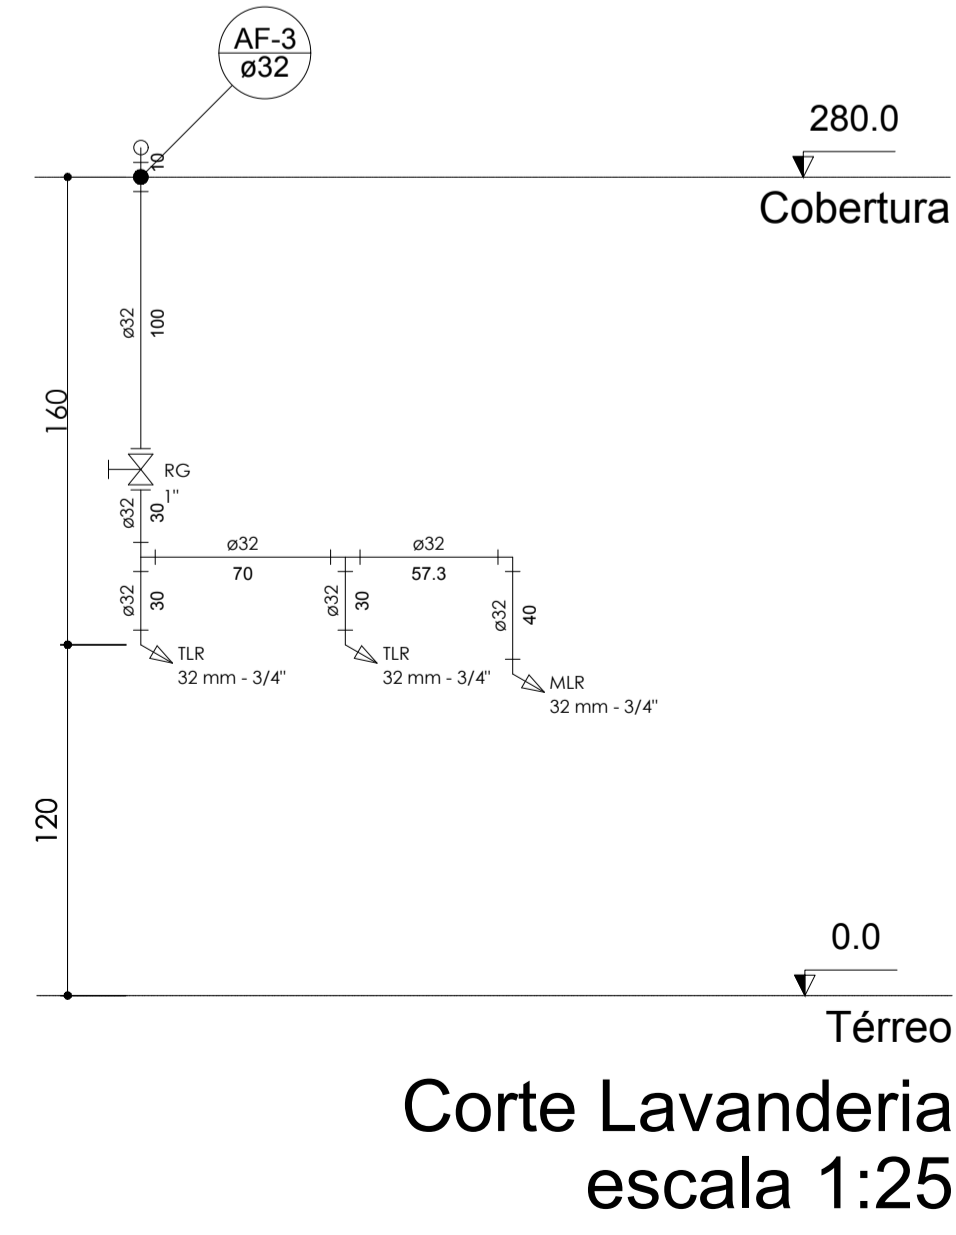

Corte Lavanderia
escala 1:25

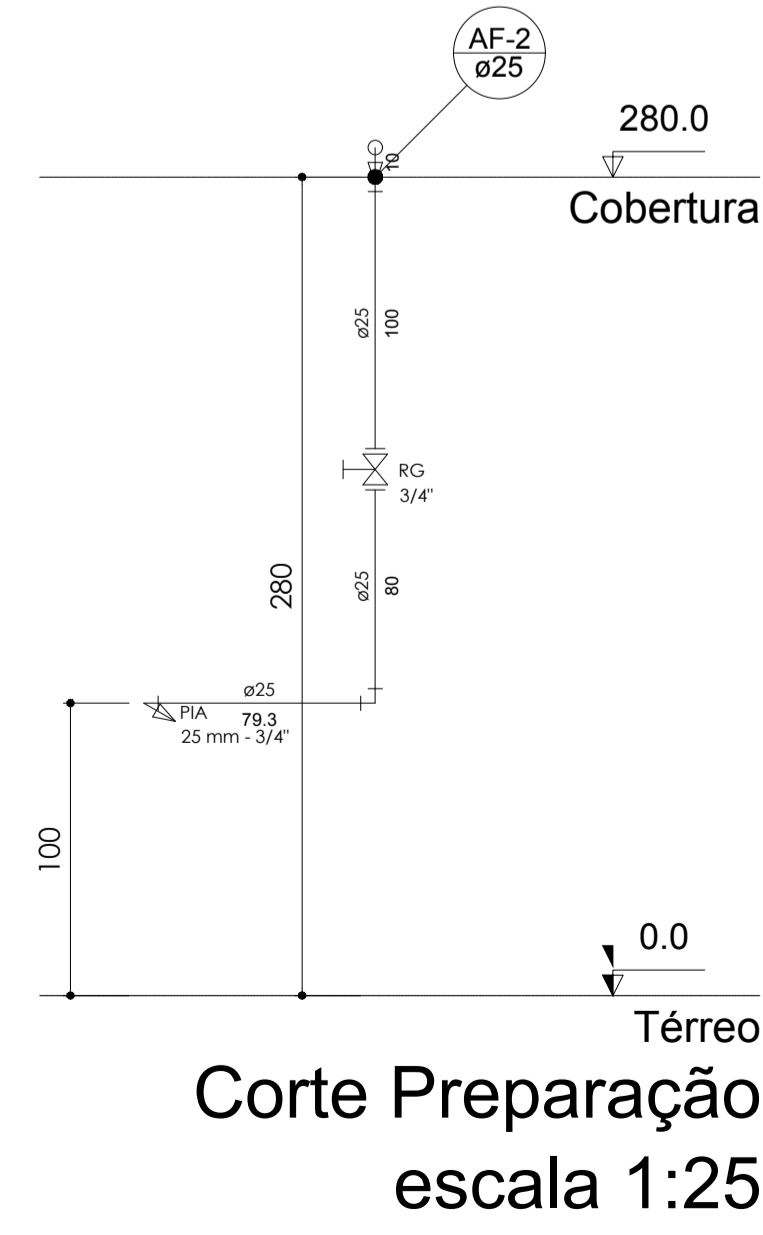

Corte Preparação
escala 1:25

Legenda	
	Alimentador Predial
	Registro bruto gaveta ABNT c/ cobre - RG
	Registro bruto gaveta ABNT c/PVC soldável - RG

Legenda das indicações	
LV	Lavatório com joelho de 90° - 25 mm - 1/2"
MLR	Máquina de lavar roupa com joelho de 90° - 32 mm - 3/4"
PIA	Pia de cozinha com joelho de 90° - 25 mm - 3/4"
RG	Registro bruto gaveta ABNT c/ cobre - 1"
TLR	Tanque de lavar com joelho de 90° - 32 mm - 3/4"

	TÍTULO: Construção Cozinha e Refeitório	
	PROJETO: HIDRÁULICO	FOLHA: UNICA
PROPRIETÁRIO(A): Prefeitura Municipal de Porto dos Gaúchos	CPF / CNPJ: 03.204.187/0001-33	DATA: 05.03.2020
ENDEREÇO DA OBRA: Praça Leopoldina Wilke, Porto dos Gaúchos - MT	TELEFONE: (66) 3526-2011	
TIPO DA OBRA: Construção Cozinha e Refeitório		
ASSINATURAS:	APROVAÇÃO:	
RESPONSÁVEL TÉCNICO: EVELIN LUANI MONTAGNA CREA-MT 039125	PROPRIETÁRIO: PREFEITURA MUNICIPAL DE PORTO DOS GAÚCHOS CNPJ: 03.204.187/0001-33	