



■ MEIO FIO
■ SARJETA


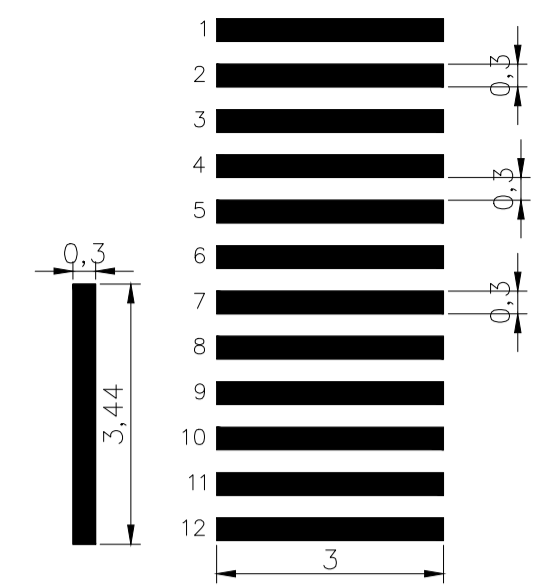


DETALHAMENTO FAIXA DE PEDESTRE
ESC 1:100

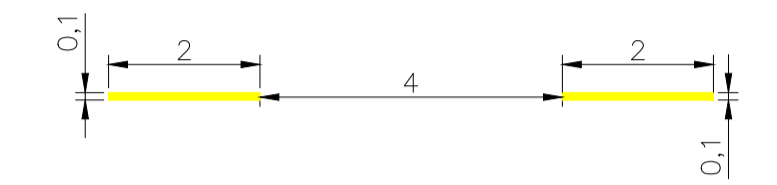

DETALHAMENTO FAIXAS TRACEJADA
ESC 1:100


DETALHAMENTO CRUZAMENTO E CALÇADAS
ESC 1:200

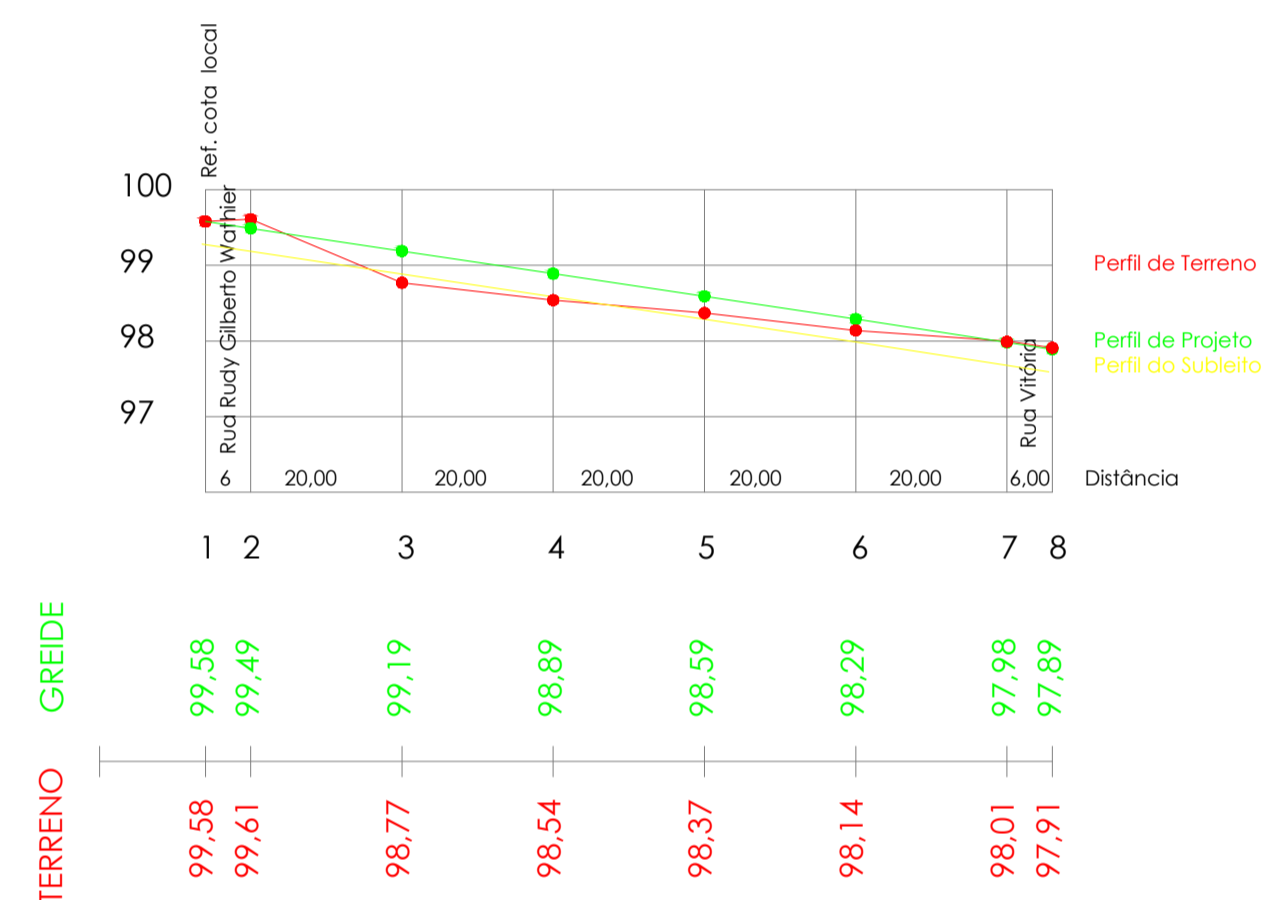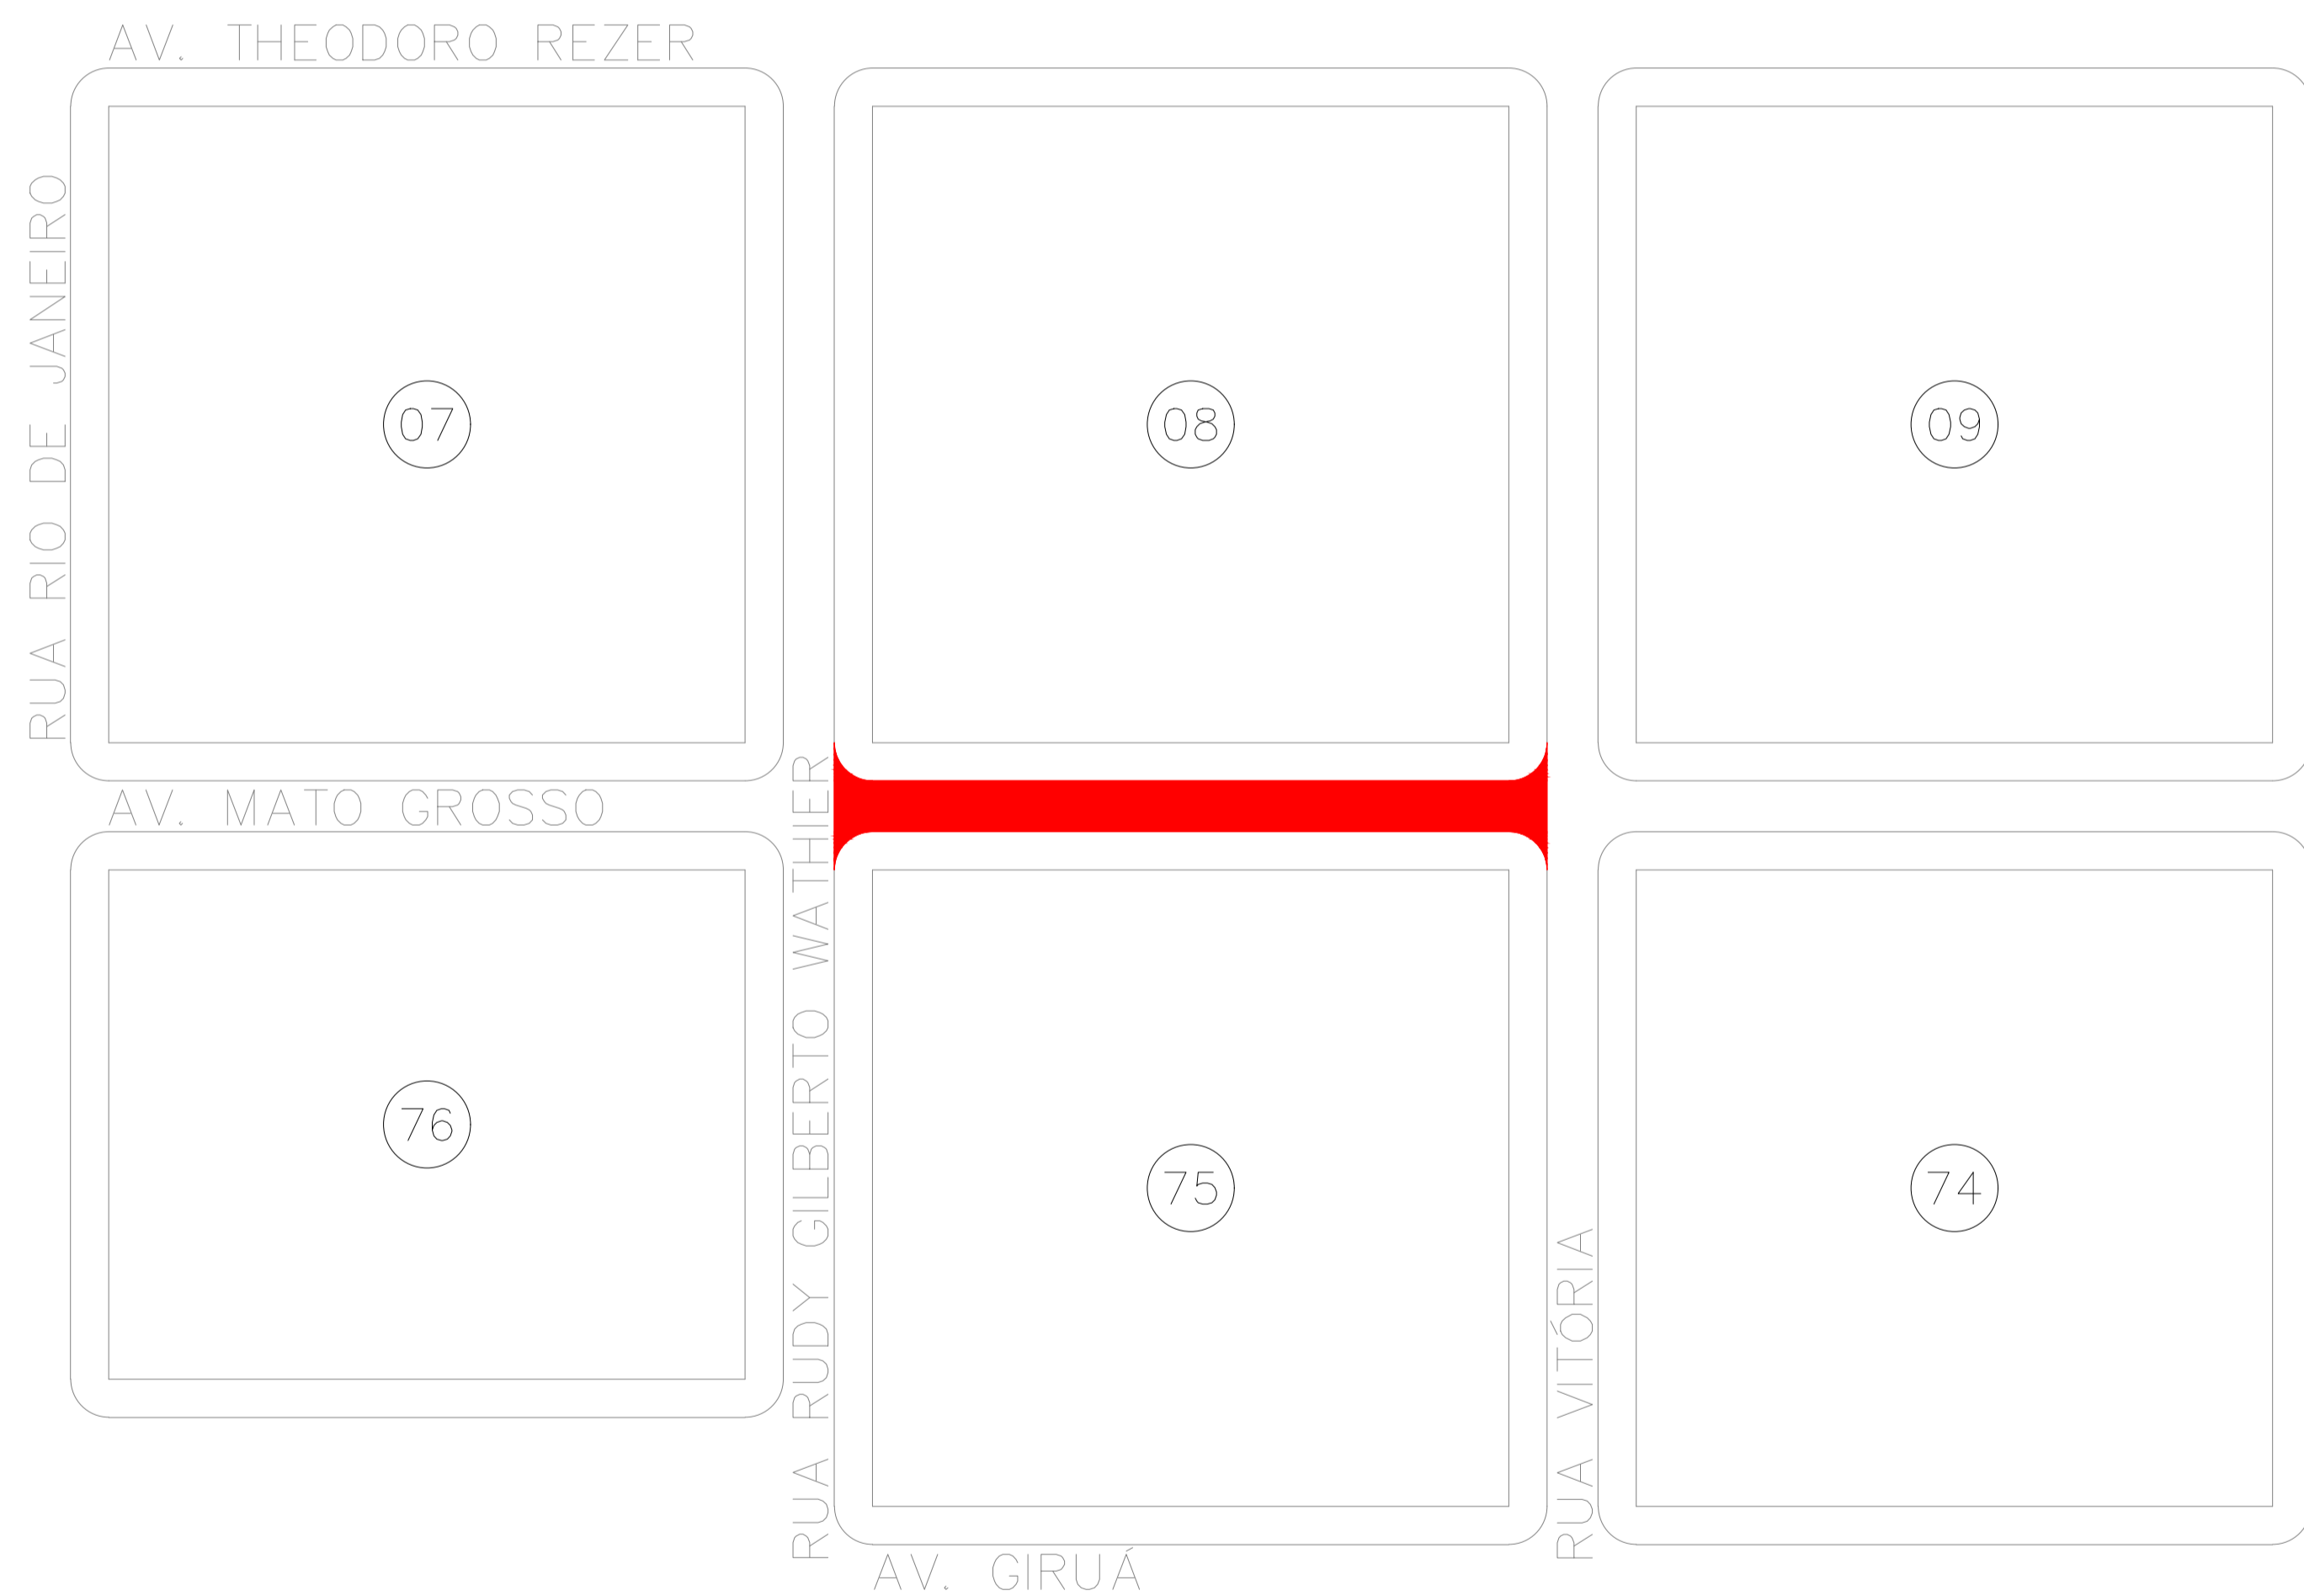




Ext-112m
Esc. Vert.= 1:100
Esc. horiz.= 1:1000
AV. MATO GROSSO

DETALHE GEOMÉTRICO LIMPA RODAS

LR1
A= 69,45m²

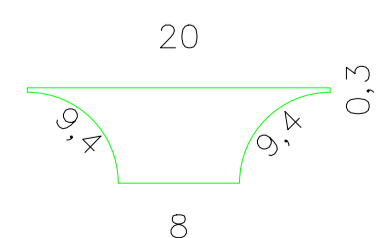

DETALHE GEOMÉTRICO MEIO FIO

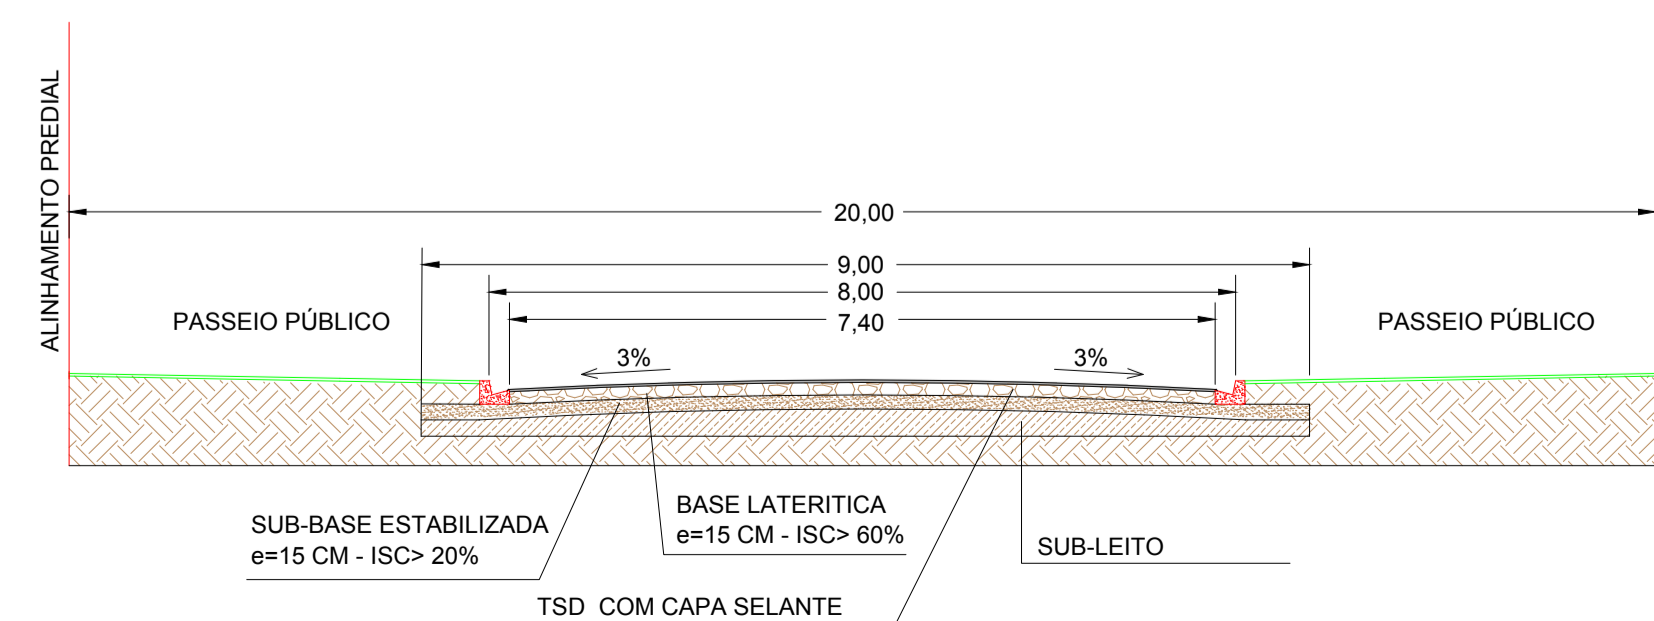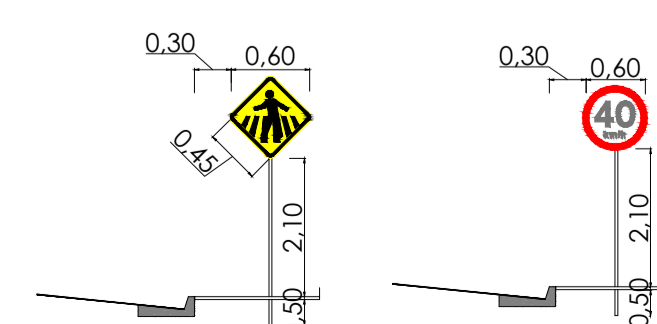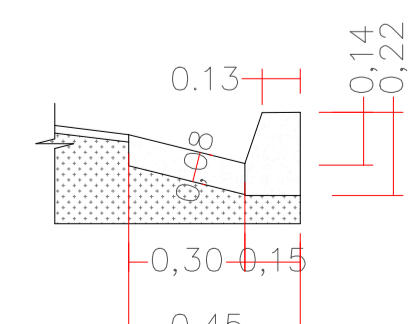

PREFEITURA MUNICIPAL DE
PORTO DOS GAÚCHOS

PROJETO: **Pavimentação Asfáltica**
FOLHA: **Única**
DATA: **Jul., 2020**

ASSUNTO: **Planta baixa**

DADOS DO PROPRIETÁRIO(A): Prefeitura Municipal de Porto dos Gaúchos
CPF / CNPJ: 03.204.187/0001-33
PREFEITO ATUAL: Sr. Moacir Pinheiro Piovesan
TELEFONE: (66)3526-2011

INFORMAÇÕES DA OBRA: ENDEREÇO DA OBRA: Av. Mato Grosso, Município de Porto dos Gaúchos - MT
ÁREA: 867,31 m²

ASSINATURAS:
AUTOR DO PROJ.: EVELIN LUANI MONTAGNA
ENGENHEIRA CIVIL - CREA-MT 039125
RESP. TÉCNICO: EVELIN LUANI MONTAGNA
ENGENHEIRA CIVIL - CREA-MT 039125
PROPRIETÁRIO(A): PREFEITURA MUNICIPAL DE PORTO DOS GAÚCHOS

APROVAÇÃO: