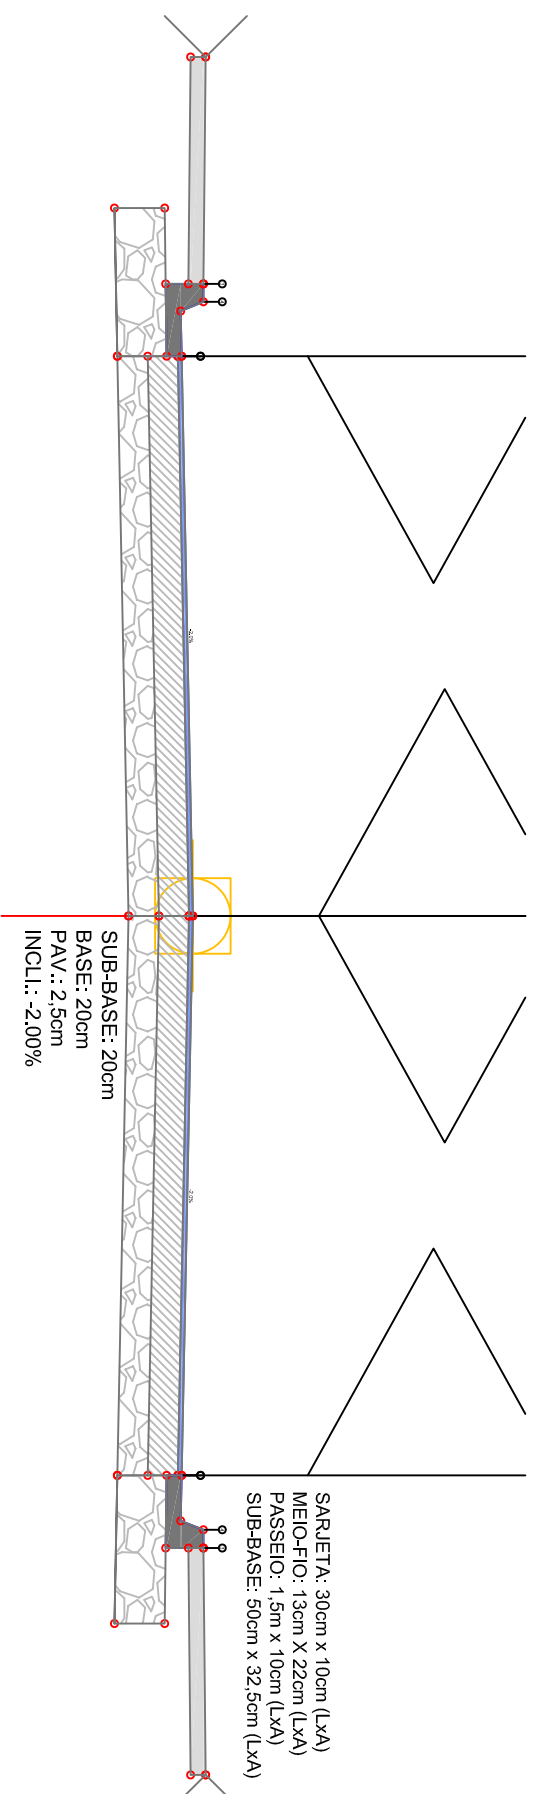
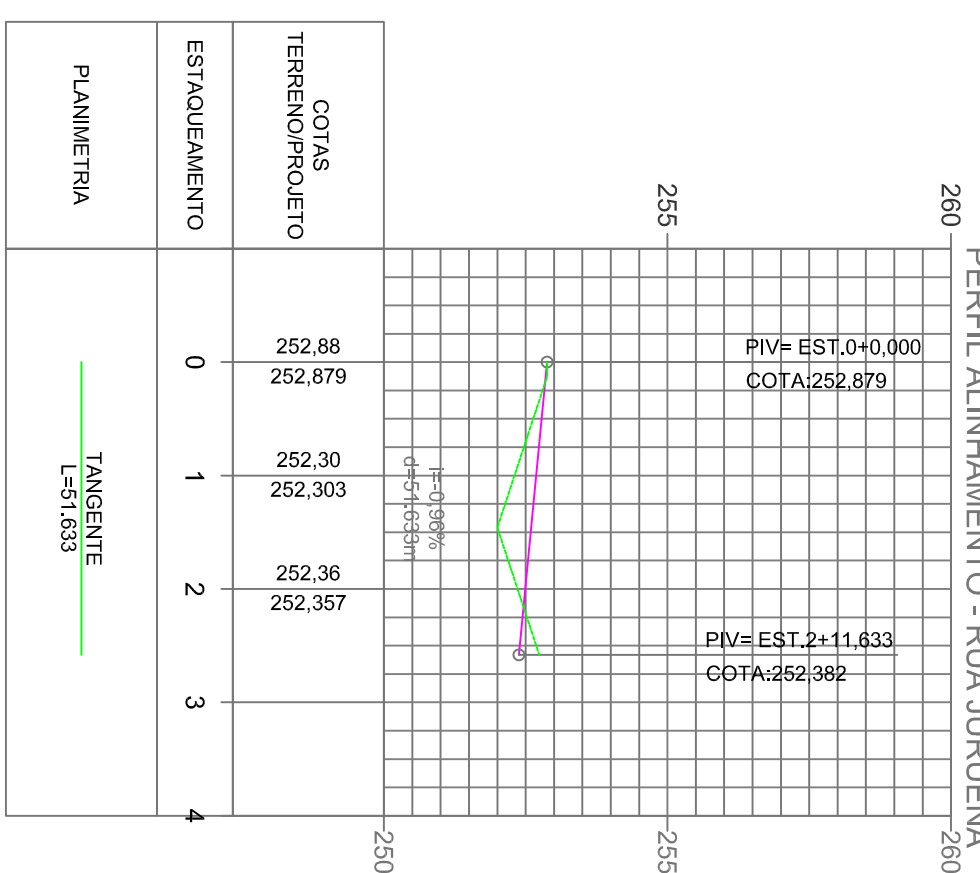
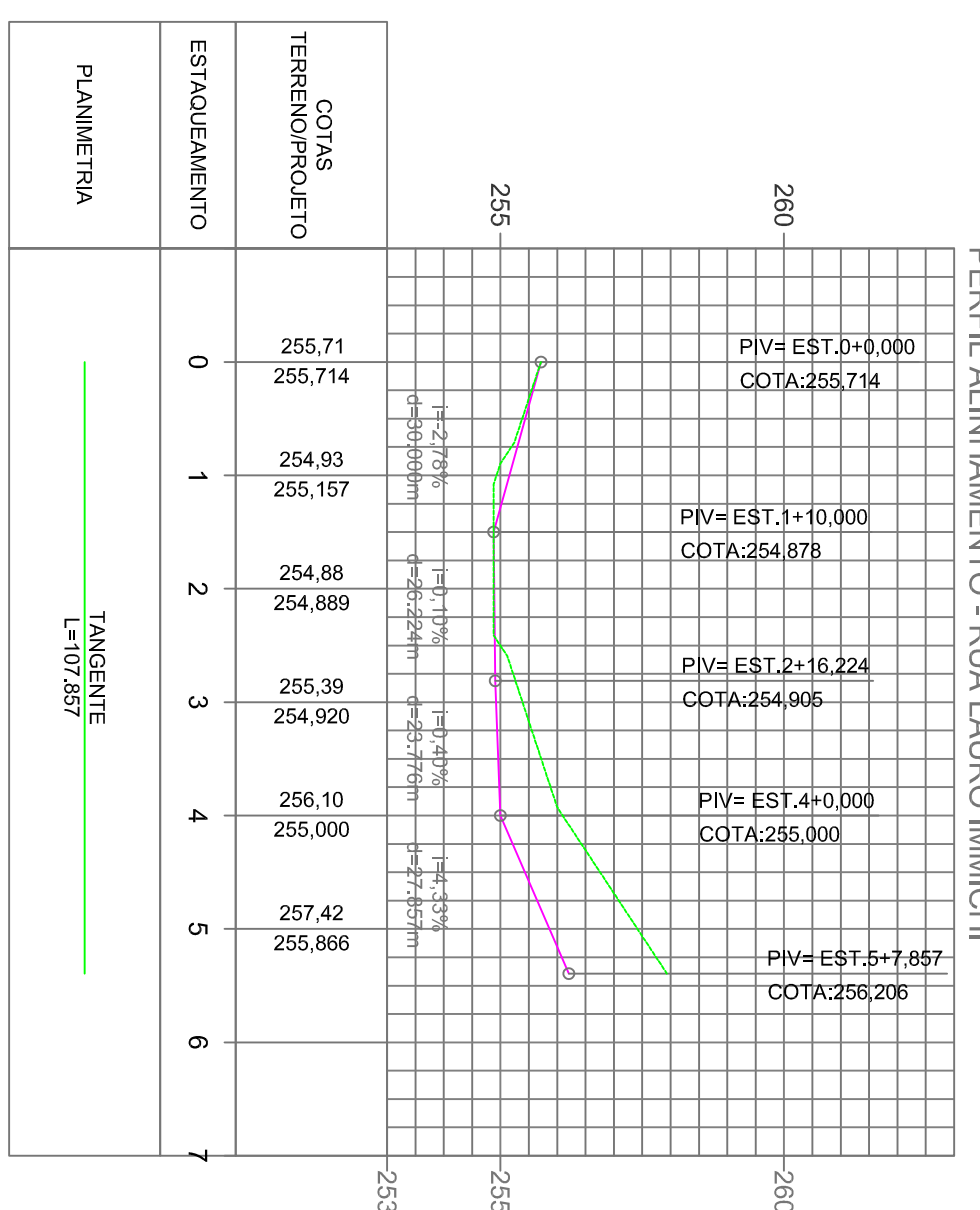
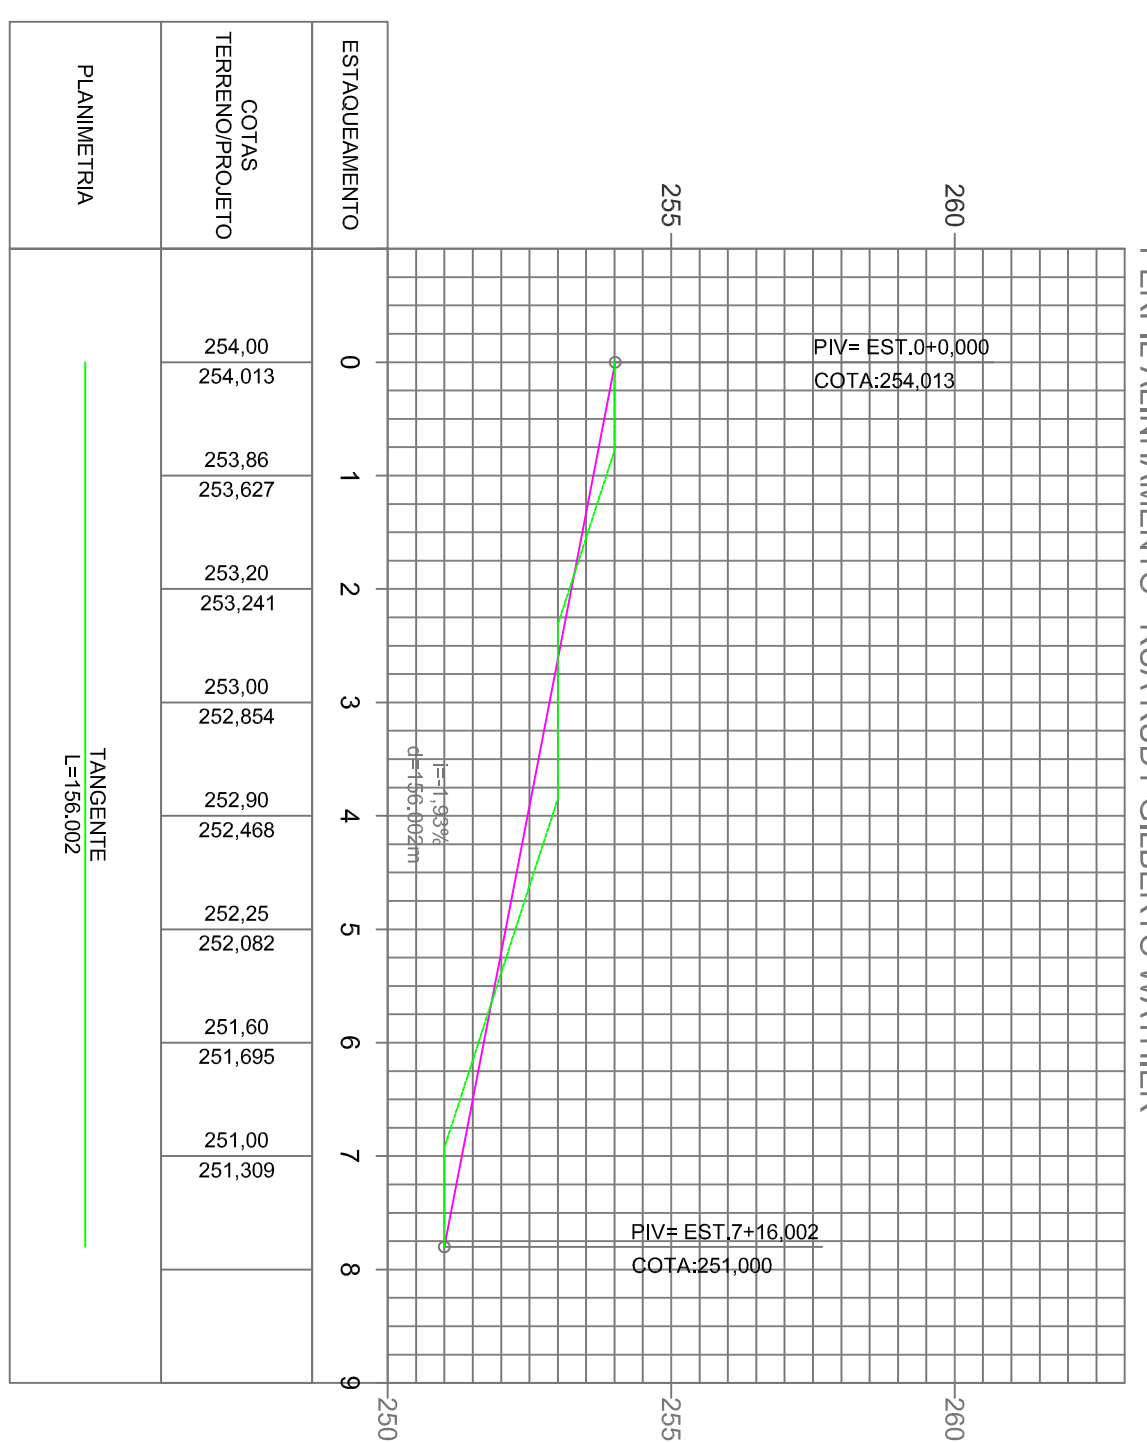
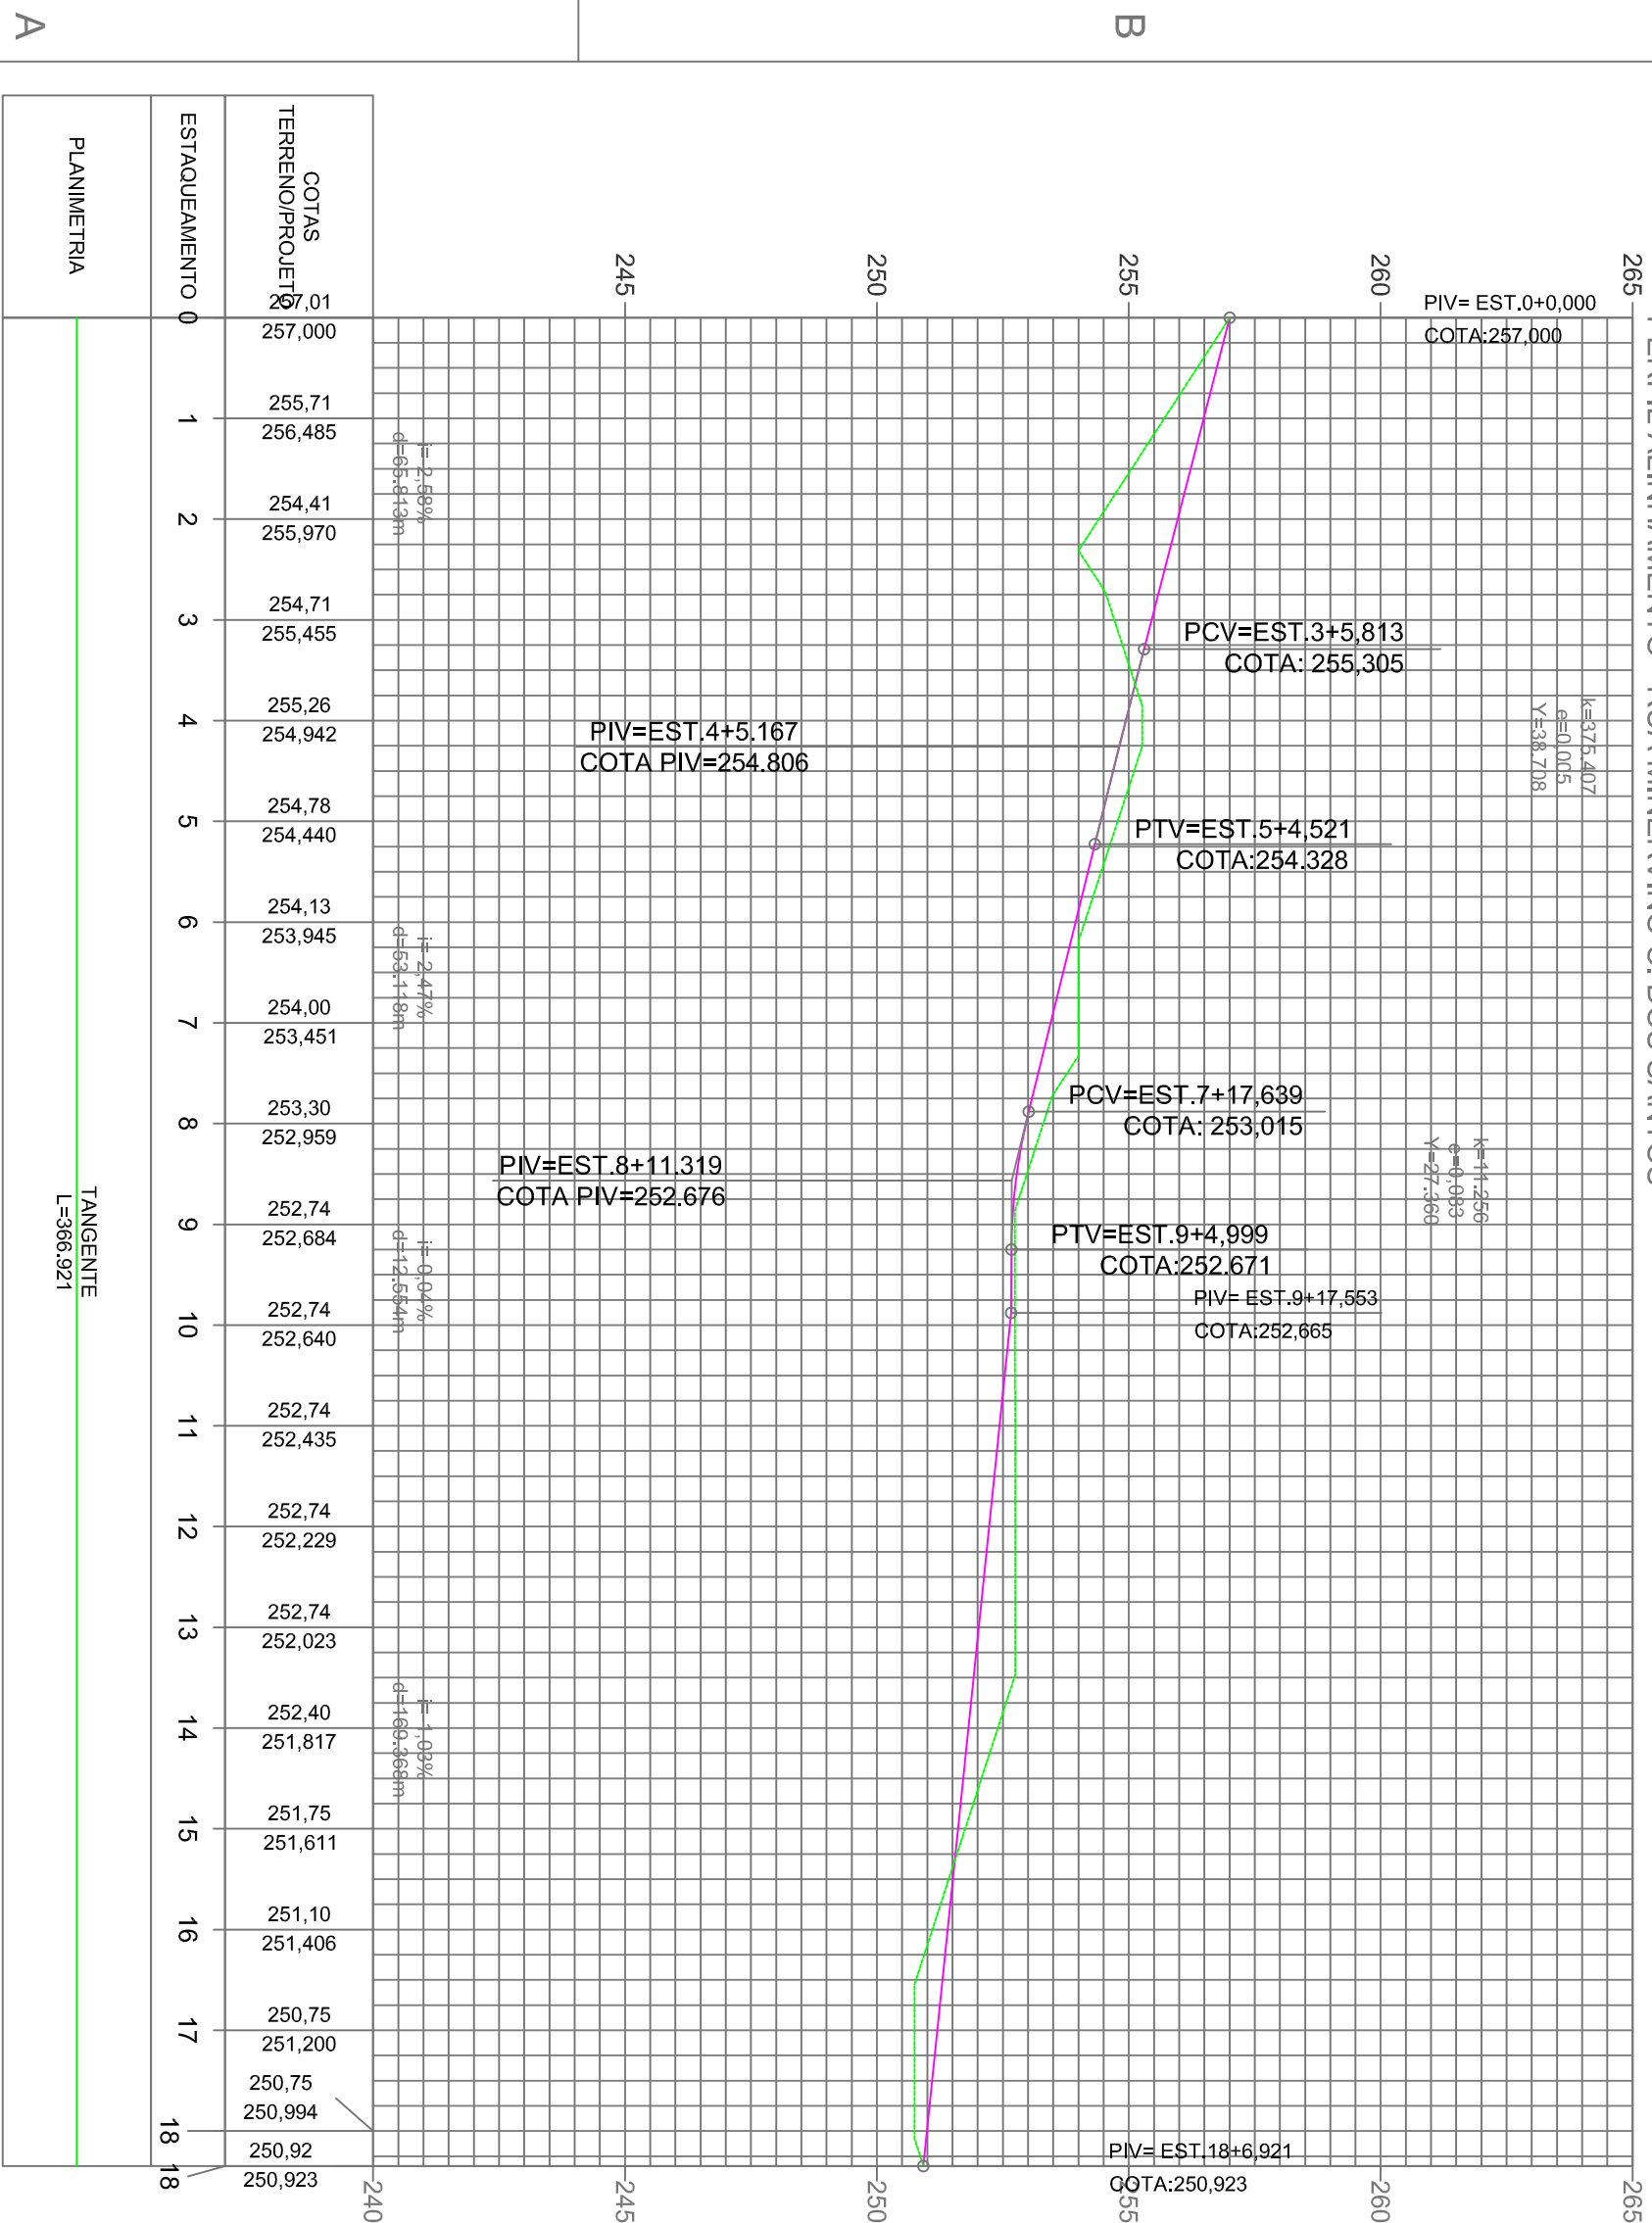


Nome	Fator de corte	Fator de aterro	Área 2D	Cortar	Aterro	Líquido
VOLUME-RUA JURUPENA	1.300	1.300	430.92metros quadrados	1.89metro cúbico	163.25metro cúbico	161.36metro cúbico<Filt>
VOLUME-RUA FINAL	1.300	1.300	286.68metros quadrados	0.09metro cúbico	69.30metro cúbico<Filt>	69.30metro cúbico<Filt>
VOLUME-RUA MIRYRINO C. DOS SANTOS	1.300	1.300	4168.32metros quadrados	12731.70metro cúbico	1225.20metro cúbico	45.51metro cúbico<Cut>
VOLUME-RUA RUDY G. WATNER	1.300	1.300	1772.15metros quadrados	304.49metro cúbico	122.43metro cúbico	182.26metro cúbico<Cut>
VOLUME-RUA LAURO IMMICH	1.300	1.300	1223.25metros quadrados	874.59metro cúbico	59.51metro cúbico	815.06metro cúbico<Cut>
Totais			7883.26metros quadrados	2454.68metro cúbico	1642.49metro cúbico	812.20metro cúbico<Cut>

COTAS TERRENO/PROJETO	
251,21	
251,436	
251,20	1
251,392	
251,20	2
251,349	
250,97	3
251,305	
	4
	5

PLANTILHA TANGENTE L=80,589

REV.	DESCRIÇÃO	DATA	EXEC.	VERIF.	APROV.
	OS ASSINANTES NESTE DOCUMENTO SÃO RESPONSÁVEIS DO MANEJO DE CORTO E SUAS AÇÕES DE MANEJO PRESENCIAIS E UTILIZAÇÃO DE TODA SUA FALANDOIA  PREFEITURA MUNICIPAL DE PORTO DOS GAÚCHOS				

Pavimentação Asfáltica TSD e Drenagem superficial - Diversas Ruas do Bairro da Creche