V1
ESC 1:50

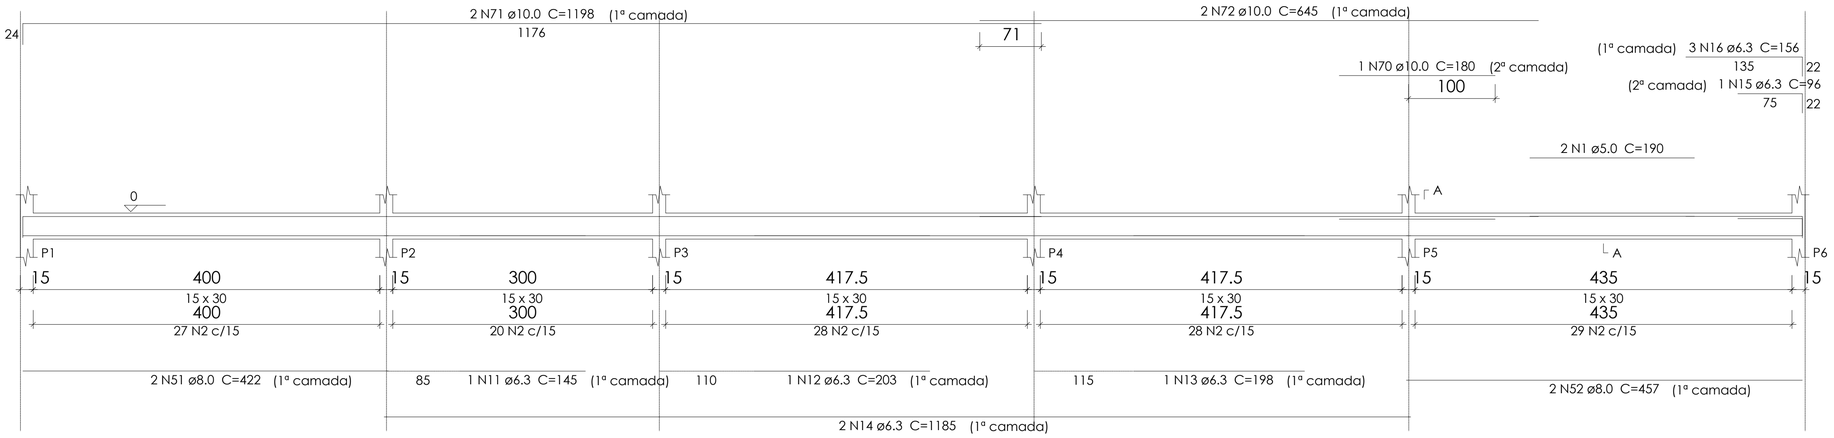

SEÇÃO A-A
ESC 1:25

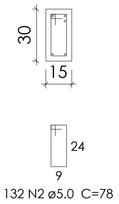

V2
ESC 1:50

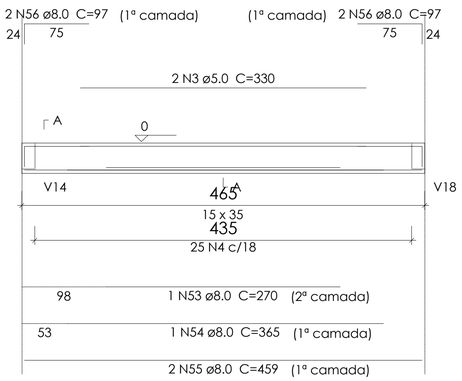

SEÇÃO A-A
ESC 1:25

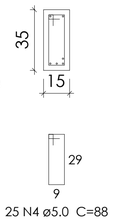

V3
ESC 1:50

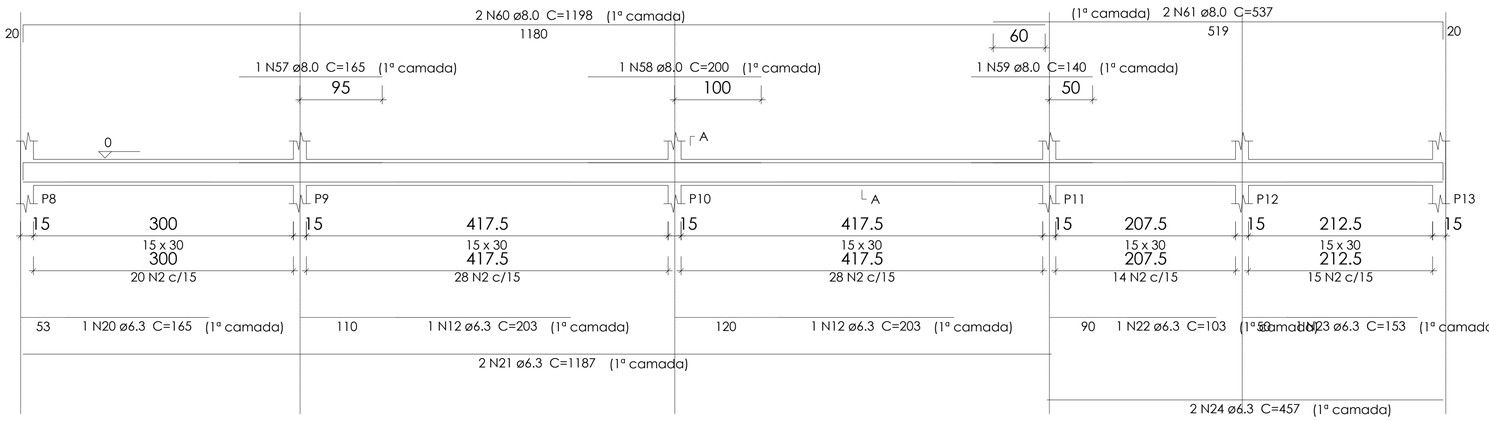

SEÇÃO A-A
ESC 1:25

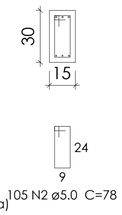

V12
ESC 1:50

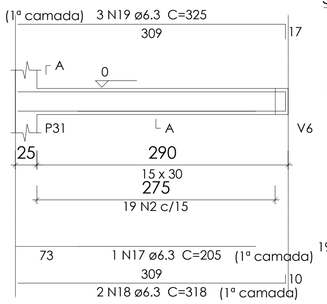

SEÇÃO A-A
ESC 1:25

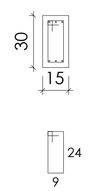

V5
ESC 1:50

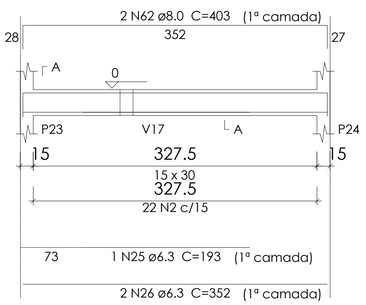

SEÇÃO A-A
ESC 1:25

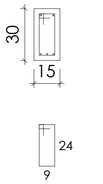

V7
ESC 1:50

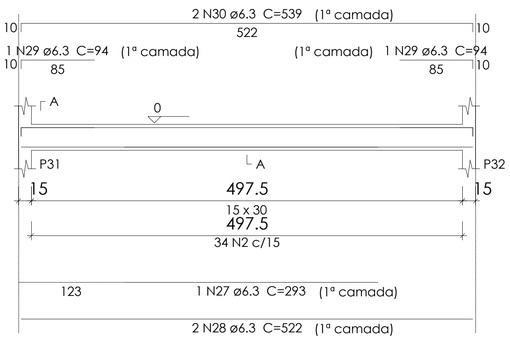

SEÇÃO A-A
ESC 1:25

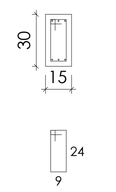

PREFEITURA MUNICIPAL DE
PORTO DOS GAÚCHOS

PROJETO: Construção UDR

ENDEREÇO: Prefeitura Municipal - Praça Leopoldina Wilke

PROPRIETÁRIO: MUNICÍPIO DE PORTO DOS GAÚCHOS

DATA 03/09/2020

FOLHA Est5-17

RESPONSÁVEL TÉCNICO
EVELIN LUANI MONTAGNA
ENGENHEIRA CIVIL
CREA-MT 03125

PROPRIETÁRIO
PREFEITURA MUNICIPAL DE PORTO DOS GAÚCHOS
CNPJ: 03.204.187/0001-33