V4
ESC 1:50

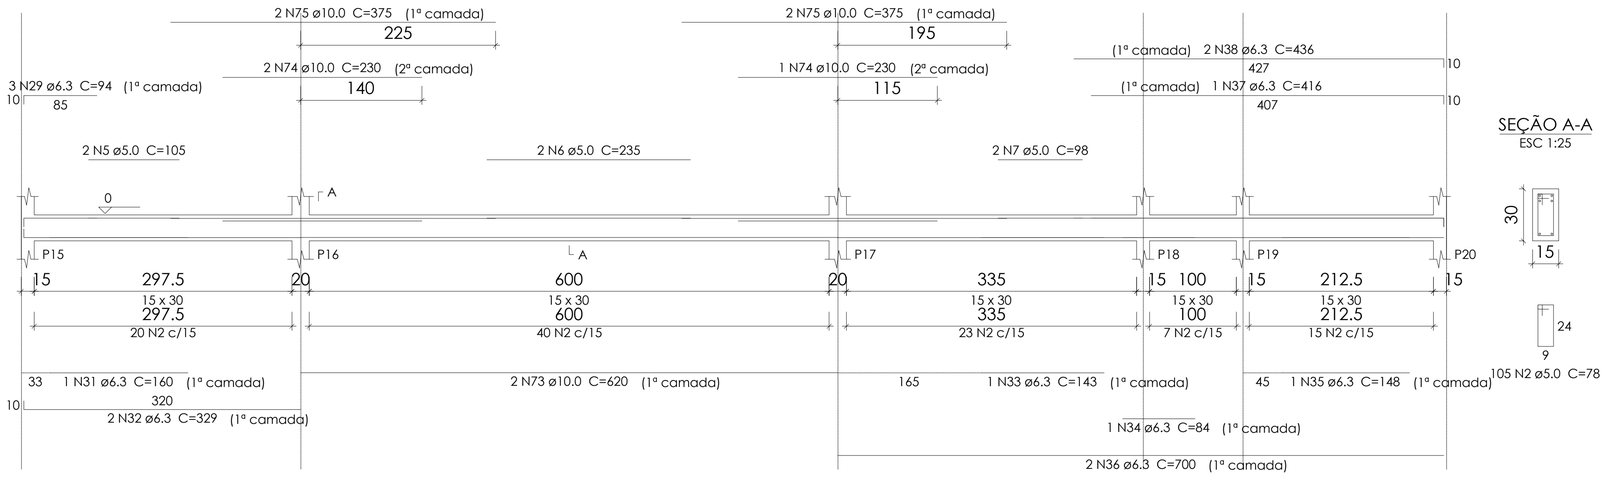

SEÇÃO A-A
ESC 1:25

V11
ESC 1:50

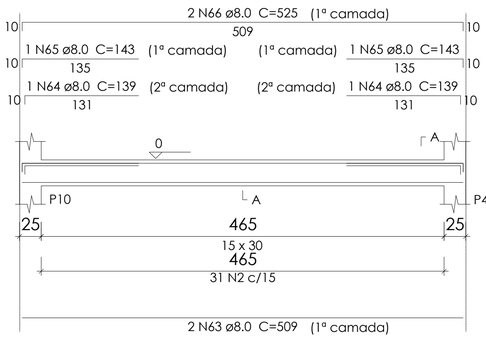

SEÇÃO A-A
ESC 1:25

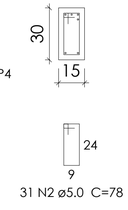

V6
ESC 1:50

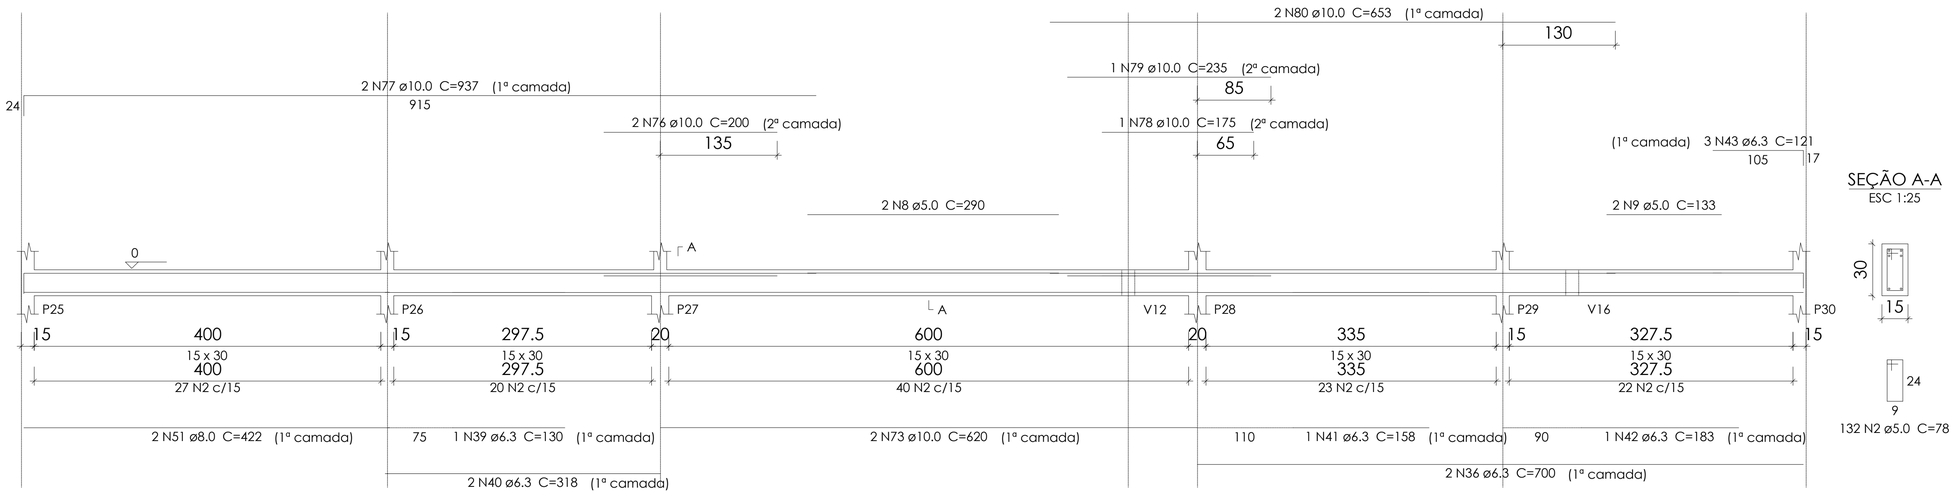

SEÇÃO A-A
ESC 1:25

V14
ESC 1:50

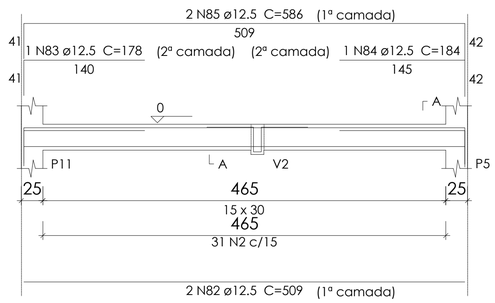

SEÇÃO A-A
ESC 1:25

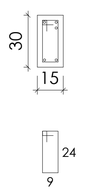

SUSPENSÃO V2
ESC 1:25

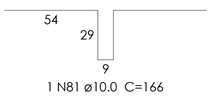

V15
ESC 1:50

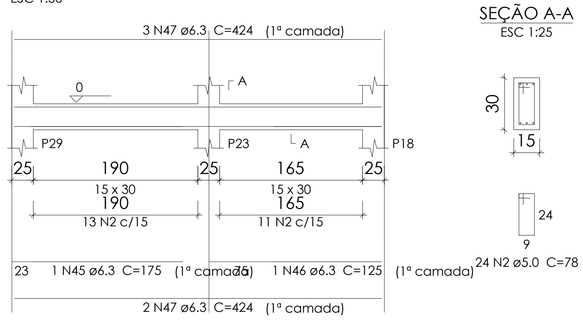

SEÇÃO A-A
ESC 1:25

PREFEITURA MUNICIPAL DE
PORTO DOS GAÚCHOS

PROJETO: Construção UDR
ENDEREÇO: Prefeitura Municipal - Praça Leopoldina Wilke
PROPRIETÁRIO: MUNICÍPIO DE PORTO DOS GAÚCHOS

DATA 03/09/2020
FOLHA Est6-17

RESPONSÁVEL TÉCNICO
EVELIN LUANI MONTAGNA
ENGENHEIRA CIVIL
CREA-MT 03125

PROPRIETÁRIO
PREFEITURA MUNICIPAL DE PORTO DOS GAÚCHOS
CNPJ: 03.204.187/0001-33