

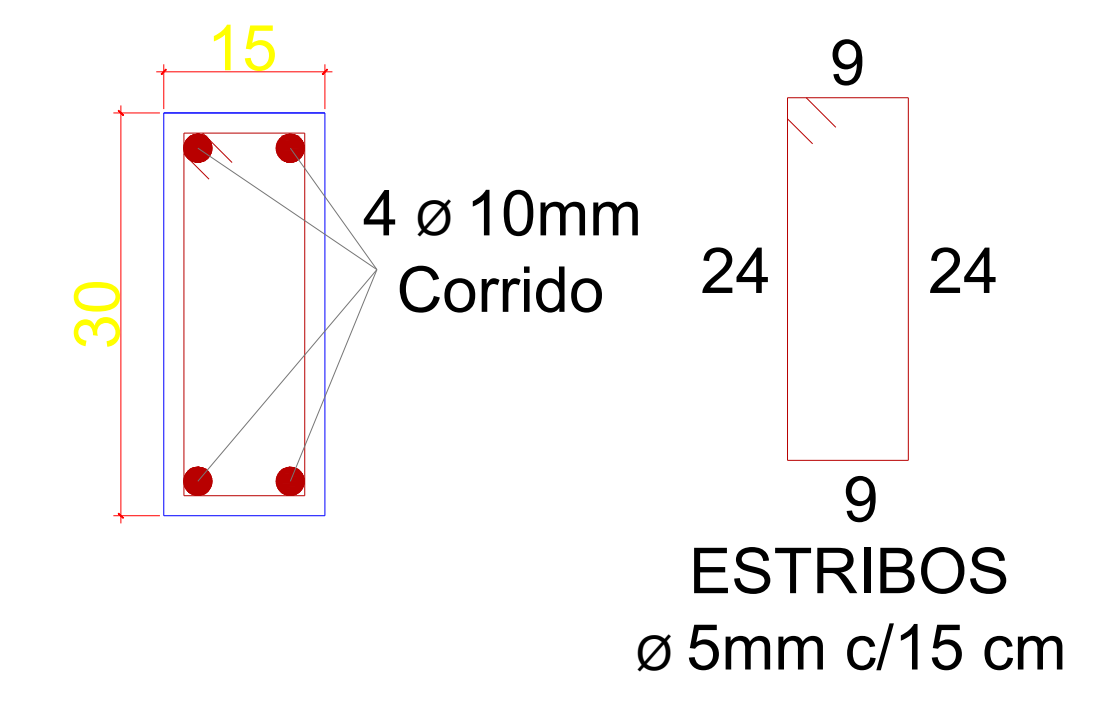



DET. 01 - VIGA DE CONTENÇÃO

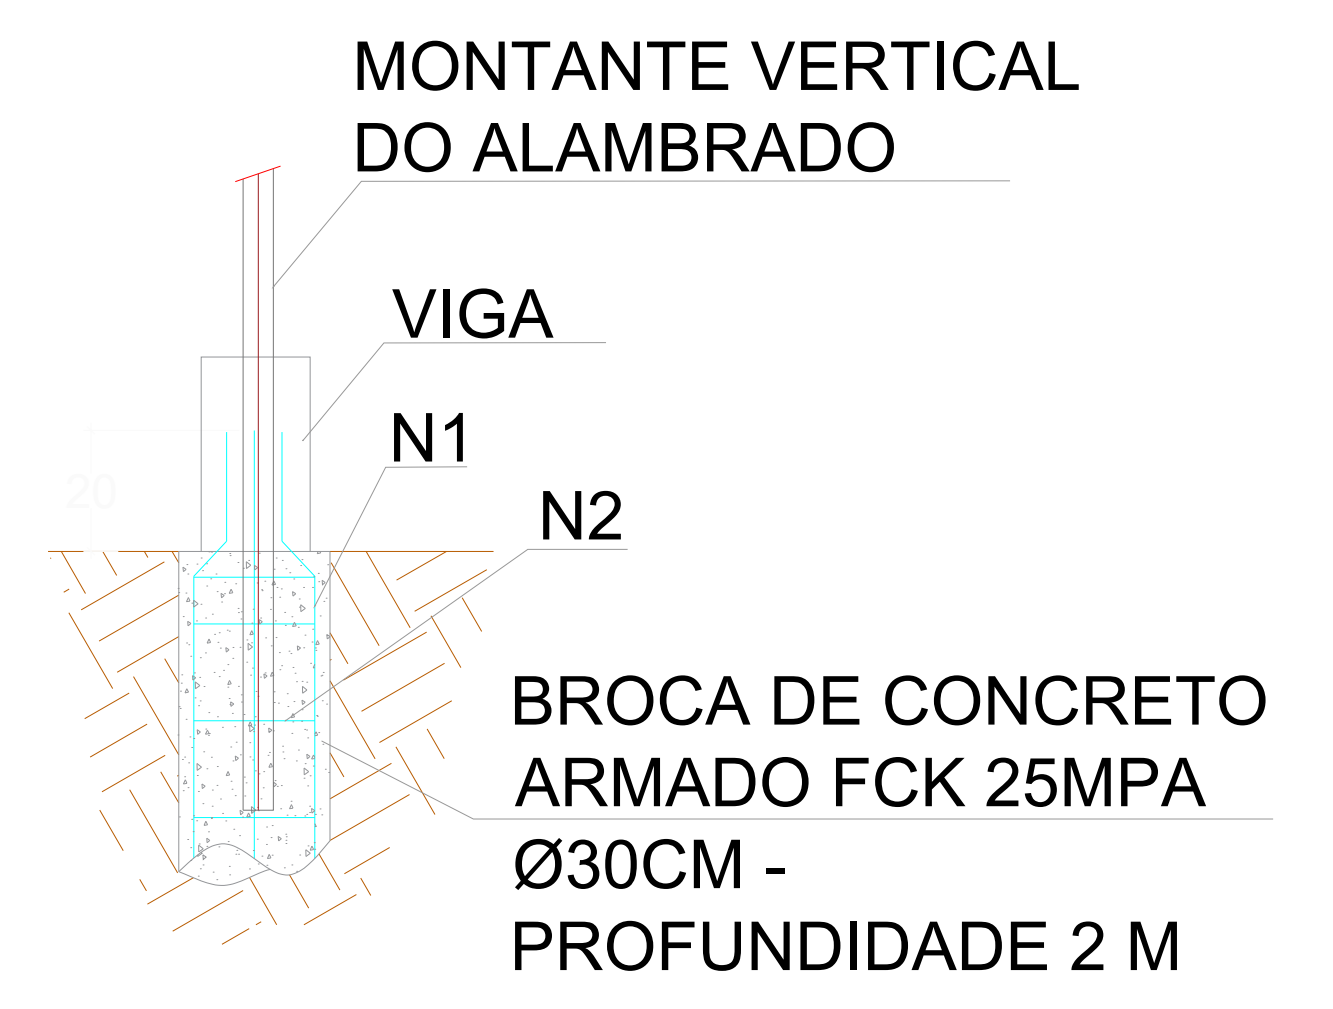


DET. 02 - BROCA DE CONCRETO (74X)

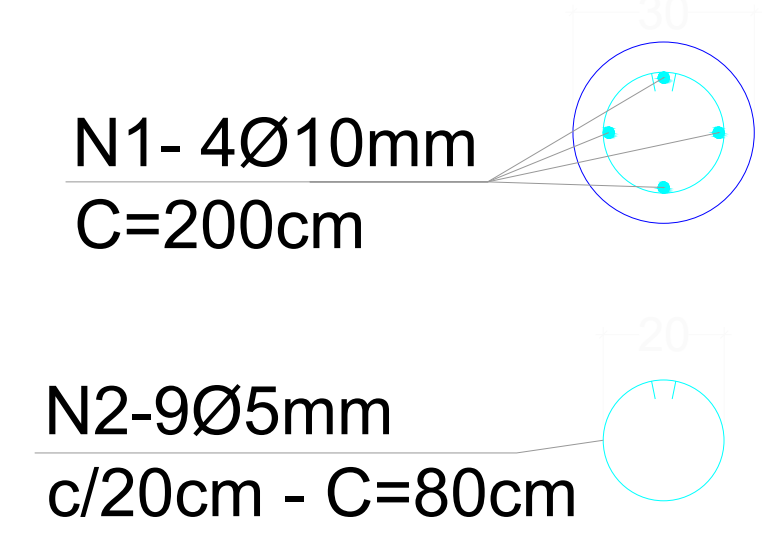

Planta de Situação
Esc: 1/1000

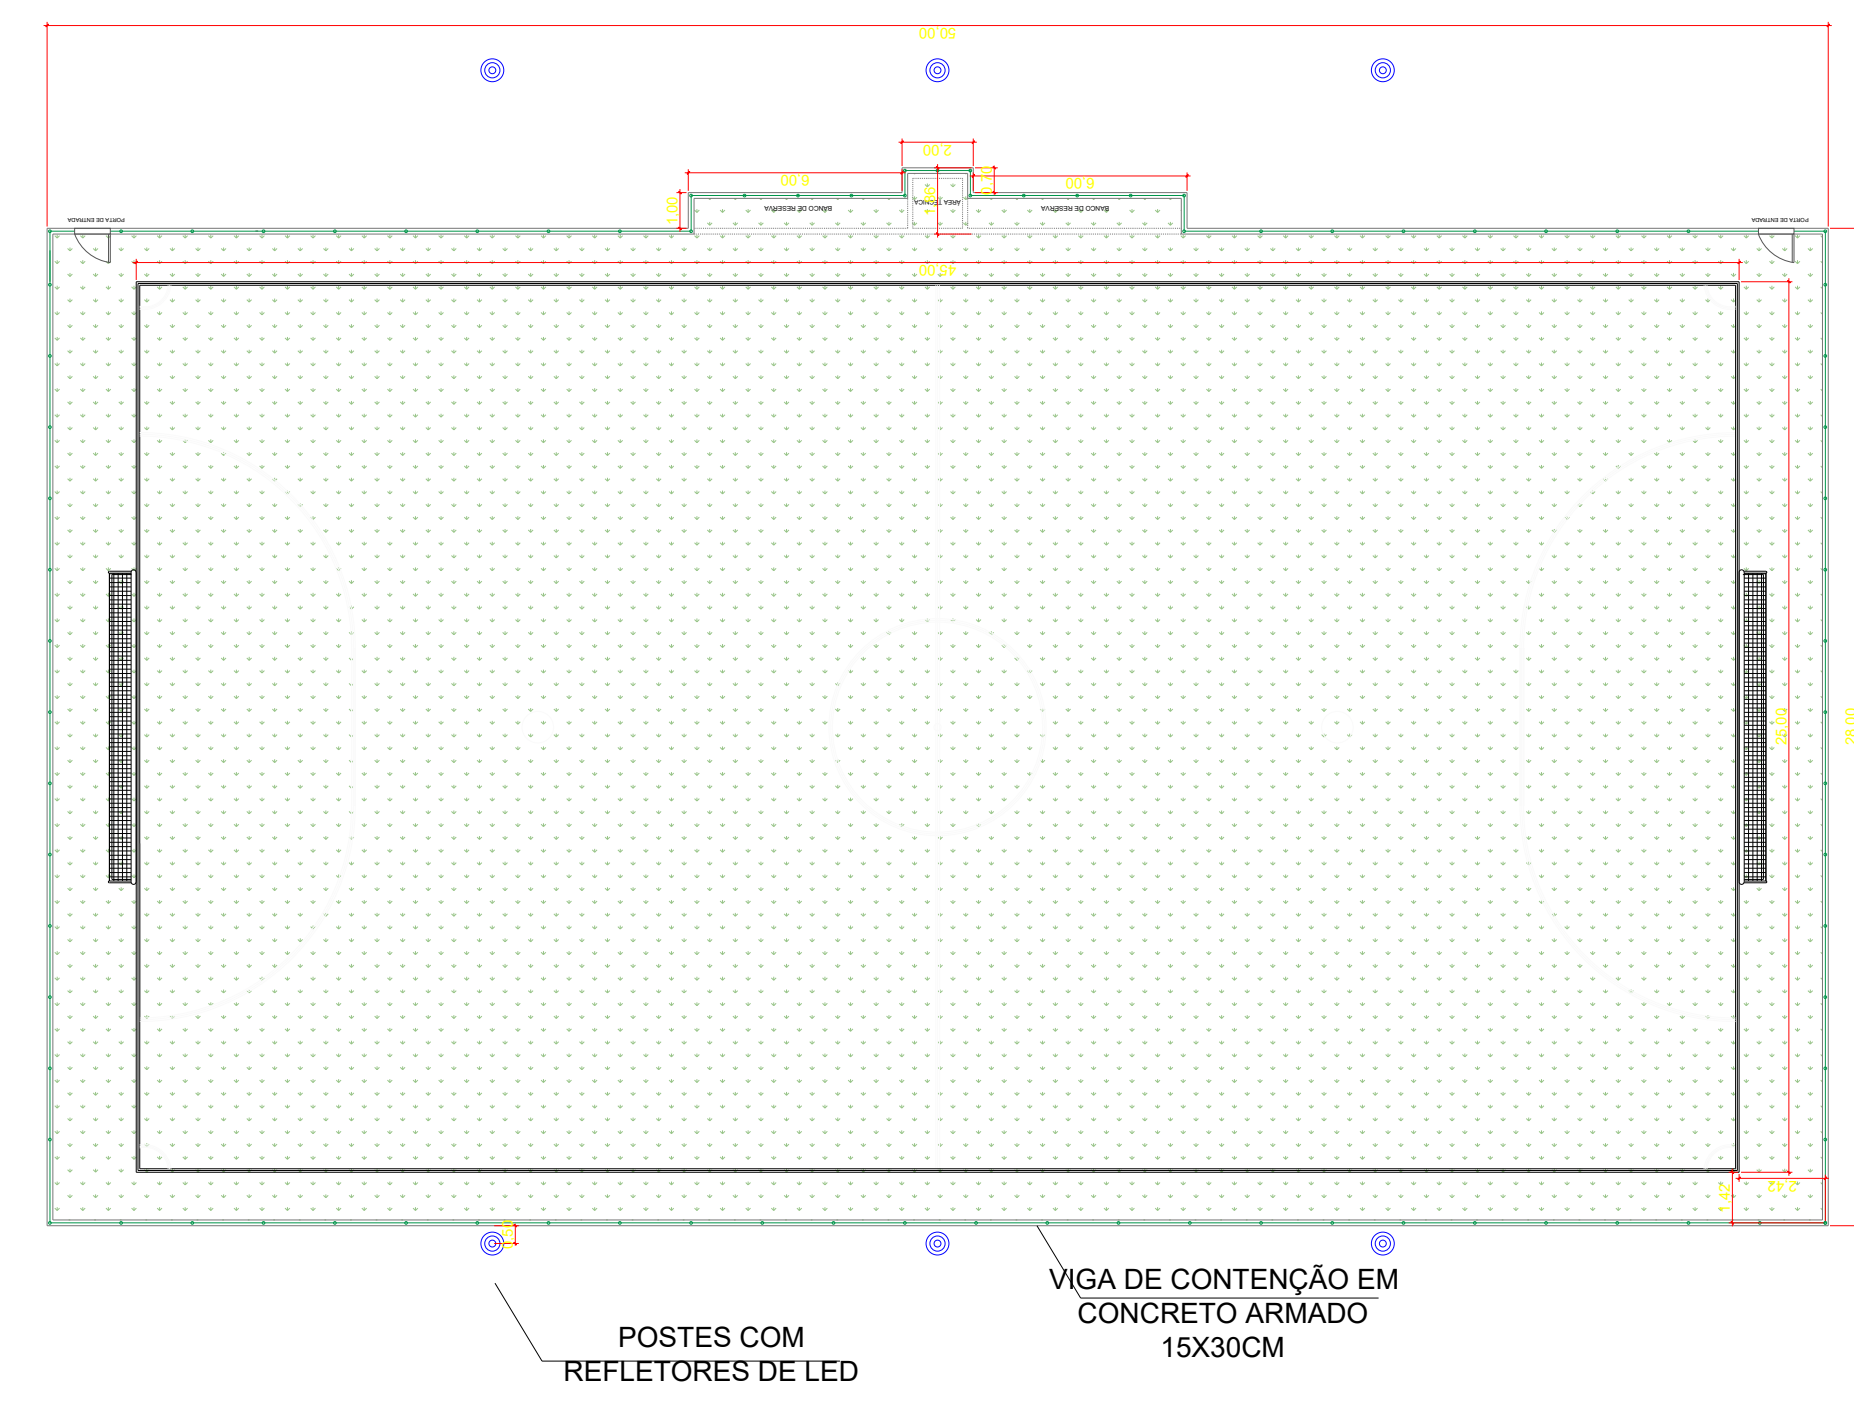

Planta Baixa
Esc: 1/175

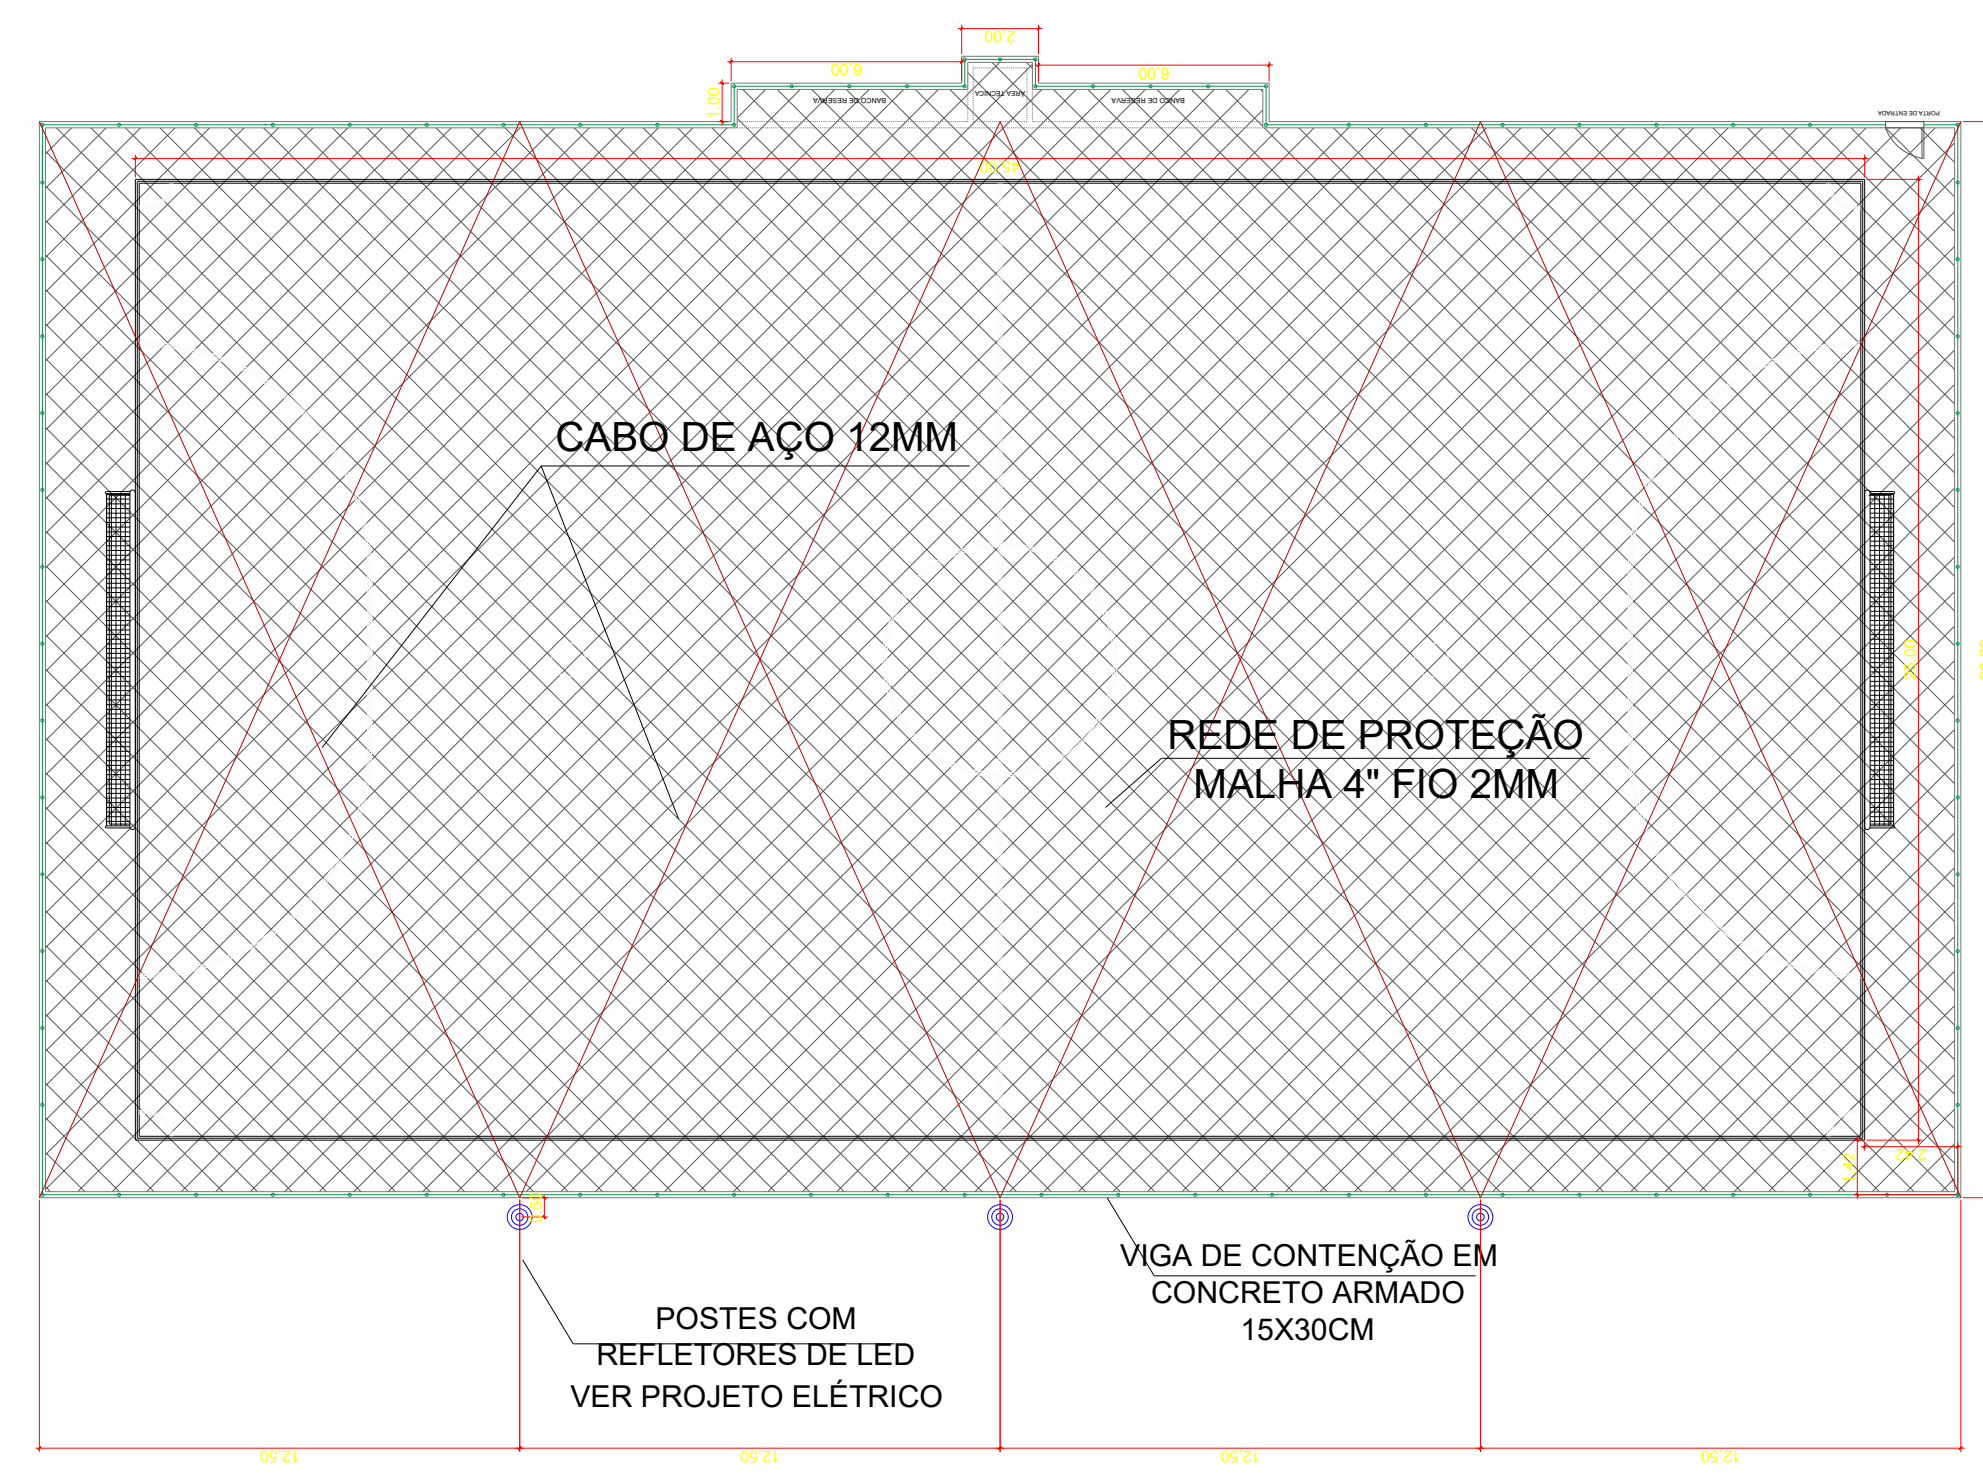

Planta de Cobertura
Esc: 1/175

<p>PREFEITURA DE PORTO DOS GAÚCHOS PRAÇA LEOPOLDINA WILKE, Nº 19, CENTRO - PORTO DOS GAÚCHOS - MT</p>	REVISÃO:	PRANCHA:
	RV-00	01/04
ASSUNTO:	PROJETO DE ARQUITETURA - IMPLANTAÇÃO DE CAMPO SINTÉTICO	
OBRAS:	CONSTRUÇÃO DE CAMPO SINTÉTICO	
LOCALIZAÇÃO:	RUA SÉRGIO GLADKE PETRENKO, ESQUINA COM AVENIDA RIO GRANDE DO SUL, QD 49, LOTE 02, CENTRO, PORTO DOS GAÚCHOS - MT	
PROFISSIONAL:	PROPRIETÁRIO:	
ENG. CIVIL JEAN LUCAS SOUZA DE OLIVEIRA CREA MT: 044608	MUNICÍPIO DE PORTO DOS GAÚCHOS - MT CNPJ: 03.204.187/0001-33	