



Vista Construtiva - Alambrado
Posição Longitudinal
Esc: 1/75

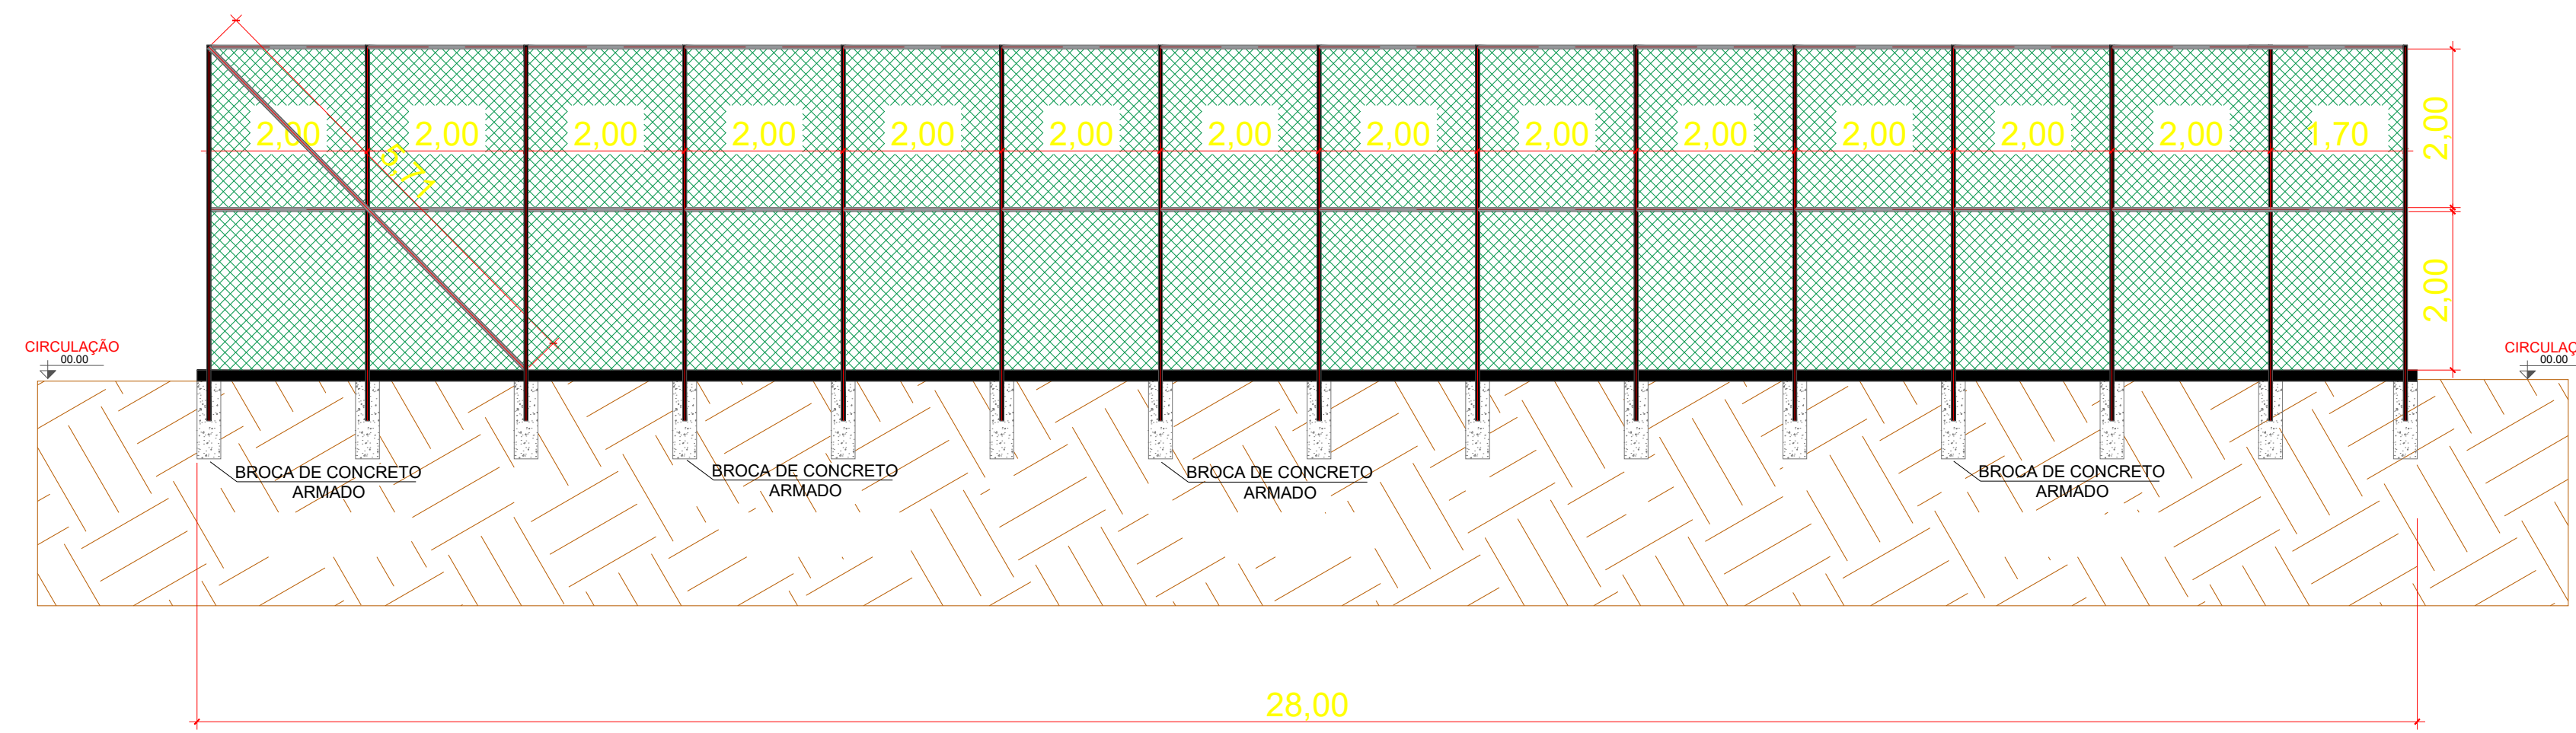


Vista Construtiva - Alambrado
Posição Transversal
Esc: 1/75

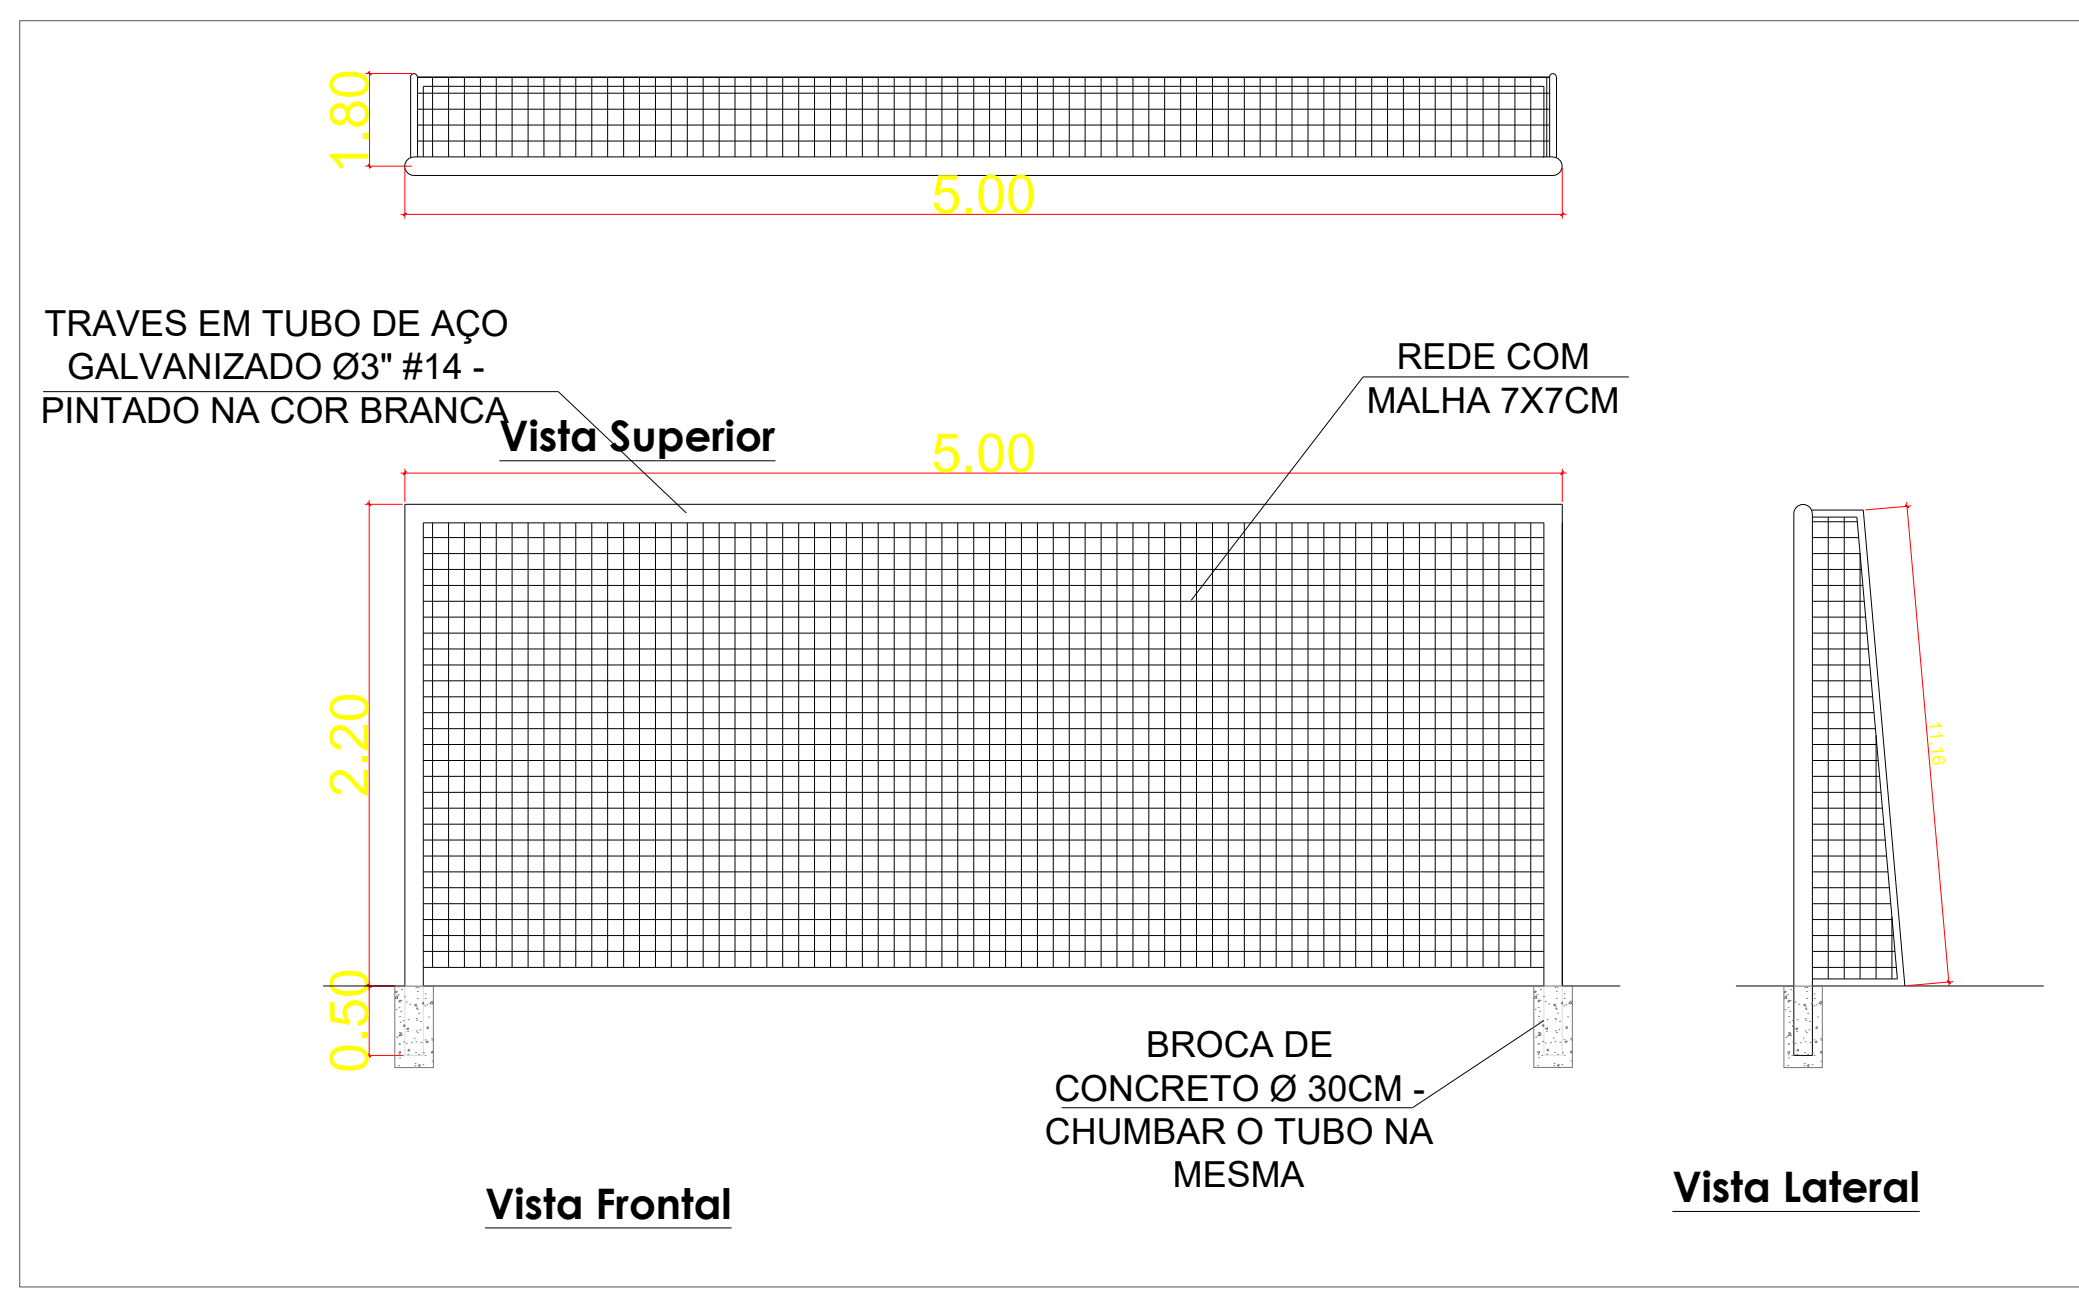

Detalhes construtivos do Gol
Esc: s/escala

ÁREA A CONSTRUIR: 1400M²

 PREFEITURA DE PORTO DOS GAÚCHOS PRAÇA LEOPOLDINA WILKE, Nº 19, CENTRO - PORTO DOS GAÚCHOS - MT	REVISÃO:	PRANCHA:
	RV-00	02/04
ASSUNTO:	PROJETO DE ARQUITETURA - DETALHES CONSTRUTIVOS E FACHADAS	
OBRA:	CONSTRUÇÃO DE CAMPO SINTÉTICO	
LOCALIZAÇÃO:	RUA SÉRGIO GLADKE PETRENKO, ESQUINA COM AVENIDA RIO GRANDE DO SUL, QD 49, LOTE 02, CENTRO, PORTO DOS GAÚCHOS - MT	
PROFISSIONAL:	MUNICÍPIO DE PORTO DOS GAÚCHOS - MT CNPJ: 03.204.187/0001-33	
ENG CIVIL JEAN LUCAS SOUZA DE OLIVEIRA CREA MT: 044808	PROPRIETÁRIO: MUNICÍPIO DE PORTO DOS GAÚCHOS - MT CNPJ: 03.204.187/0001-33	