



PLANTA DA DRENAGEM

**Planta de Drenagem
Esc: 1/100**


DETALHE CAIXA DE PASSAGEM - PLUVIAL

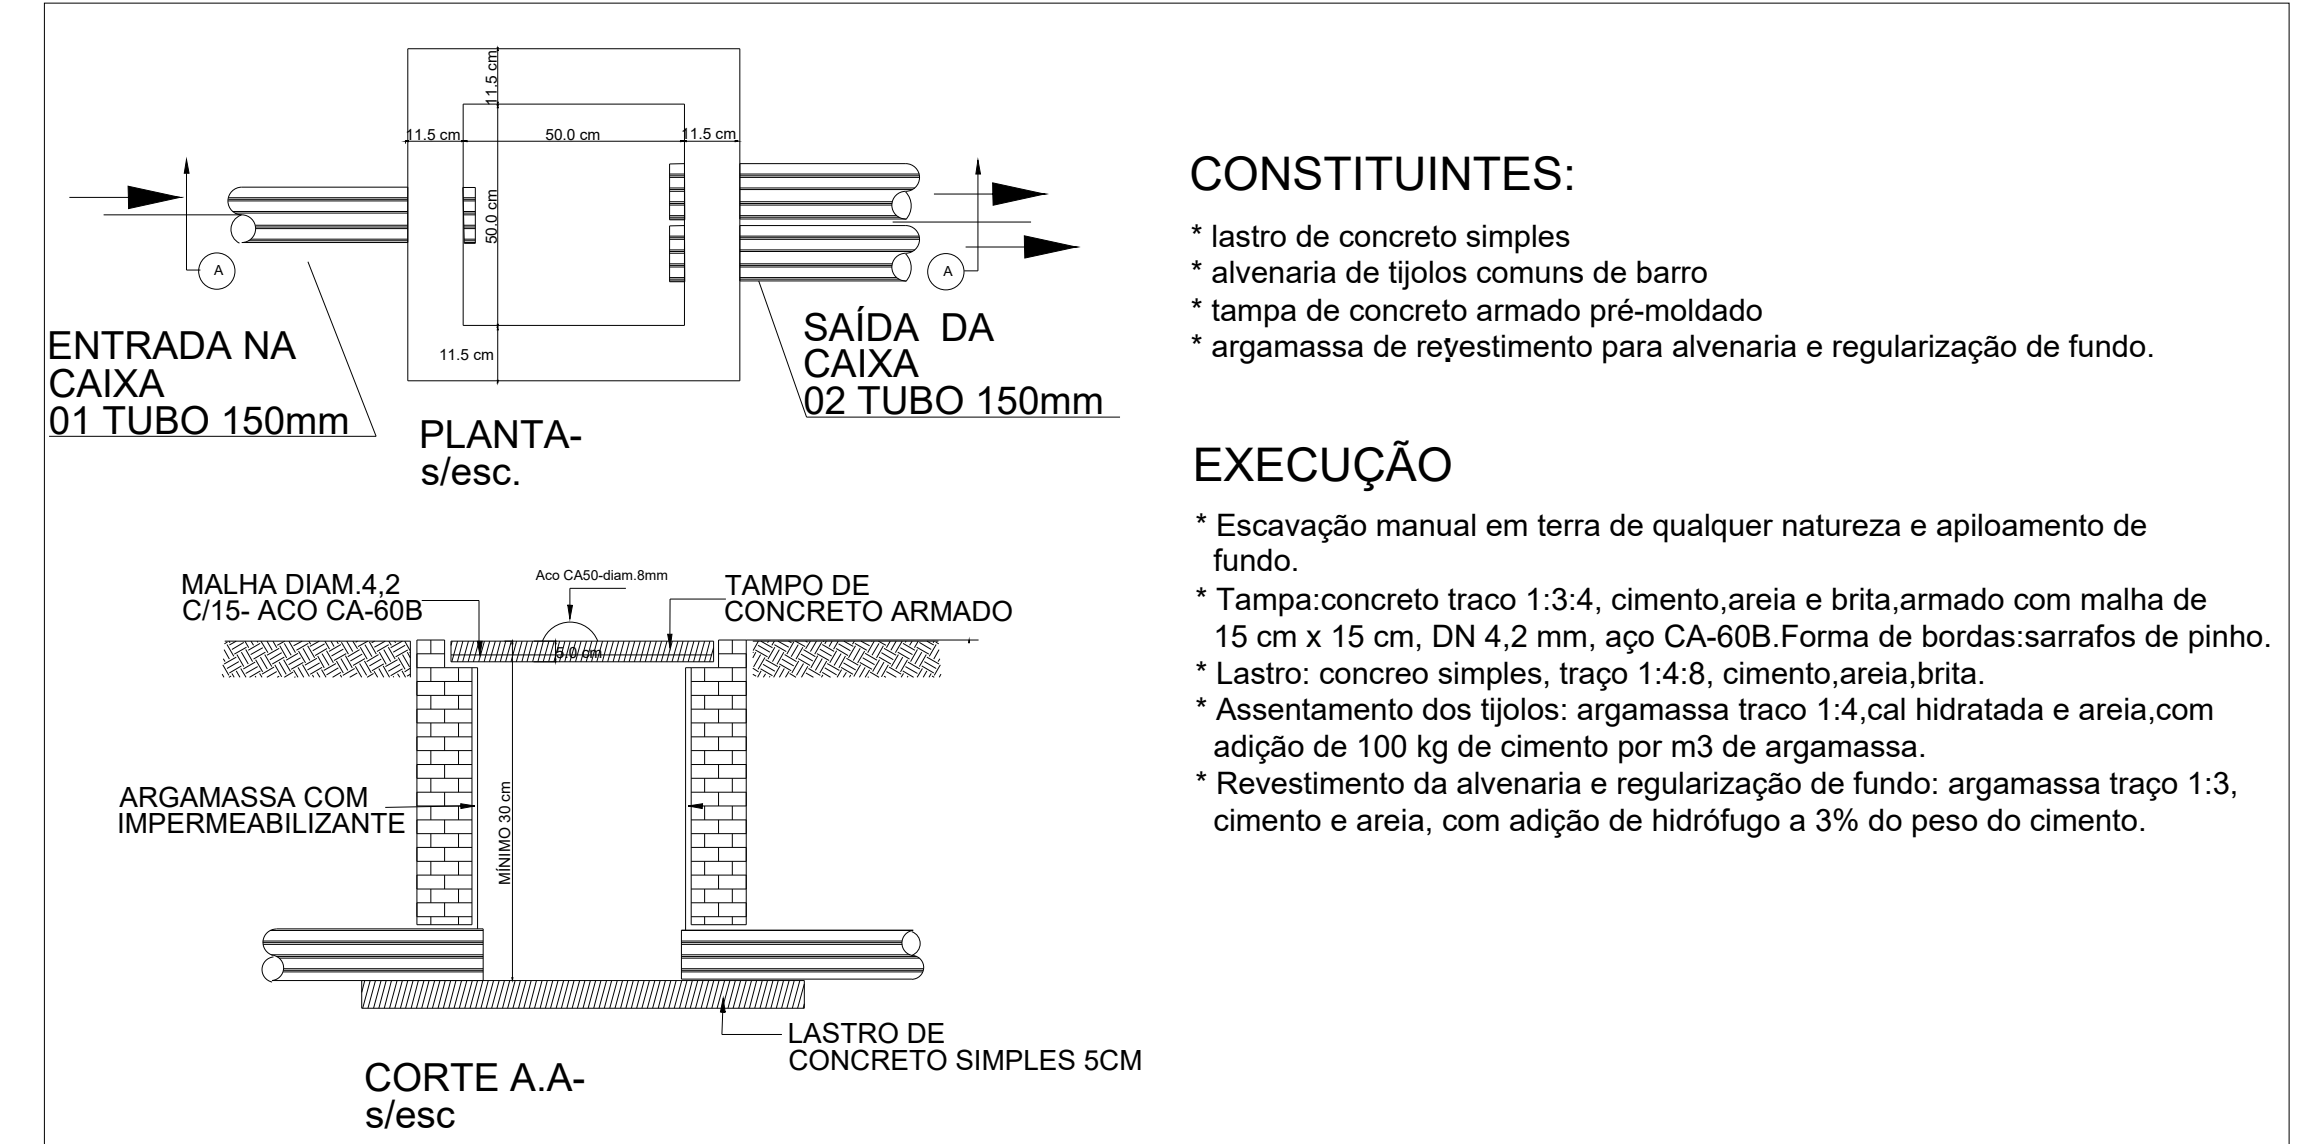


DETALHE BASE DRENANTE E VALAS DE DRENO CEGO - DIAGONAL

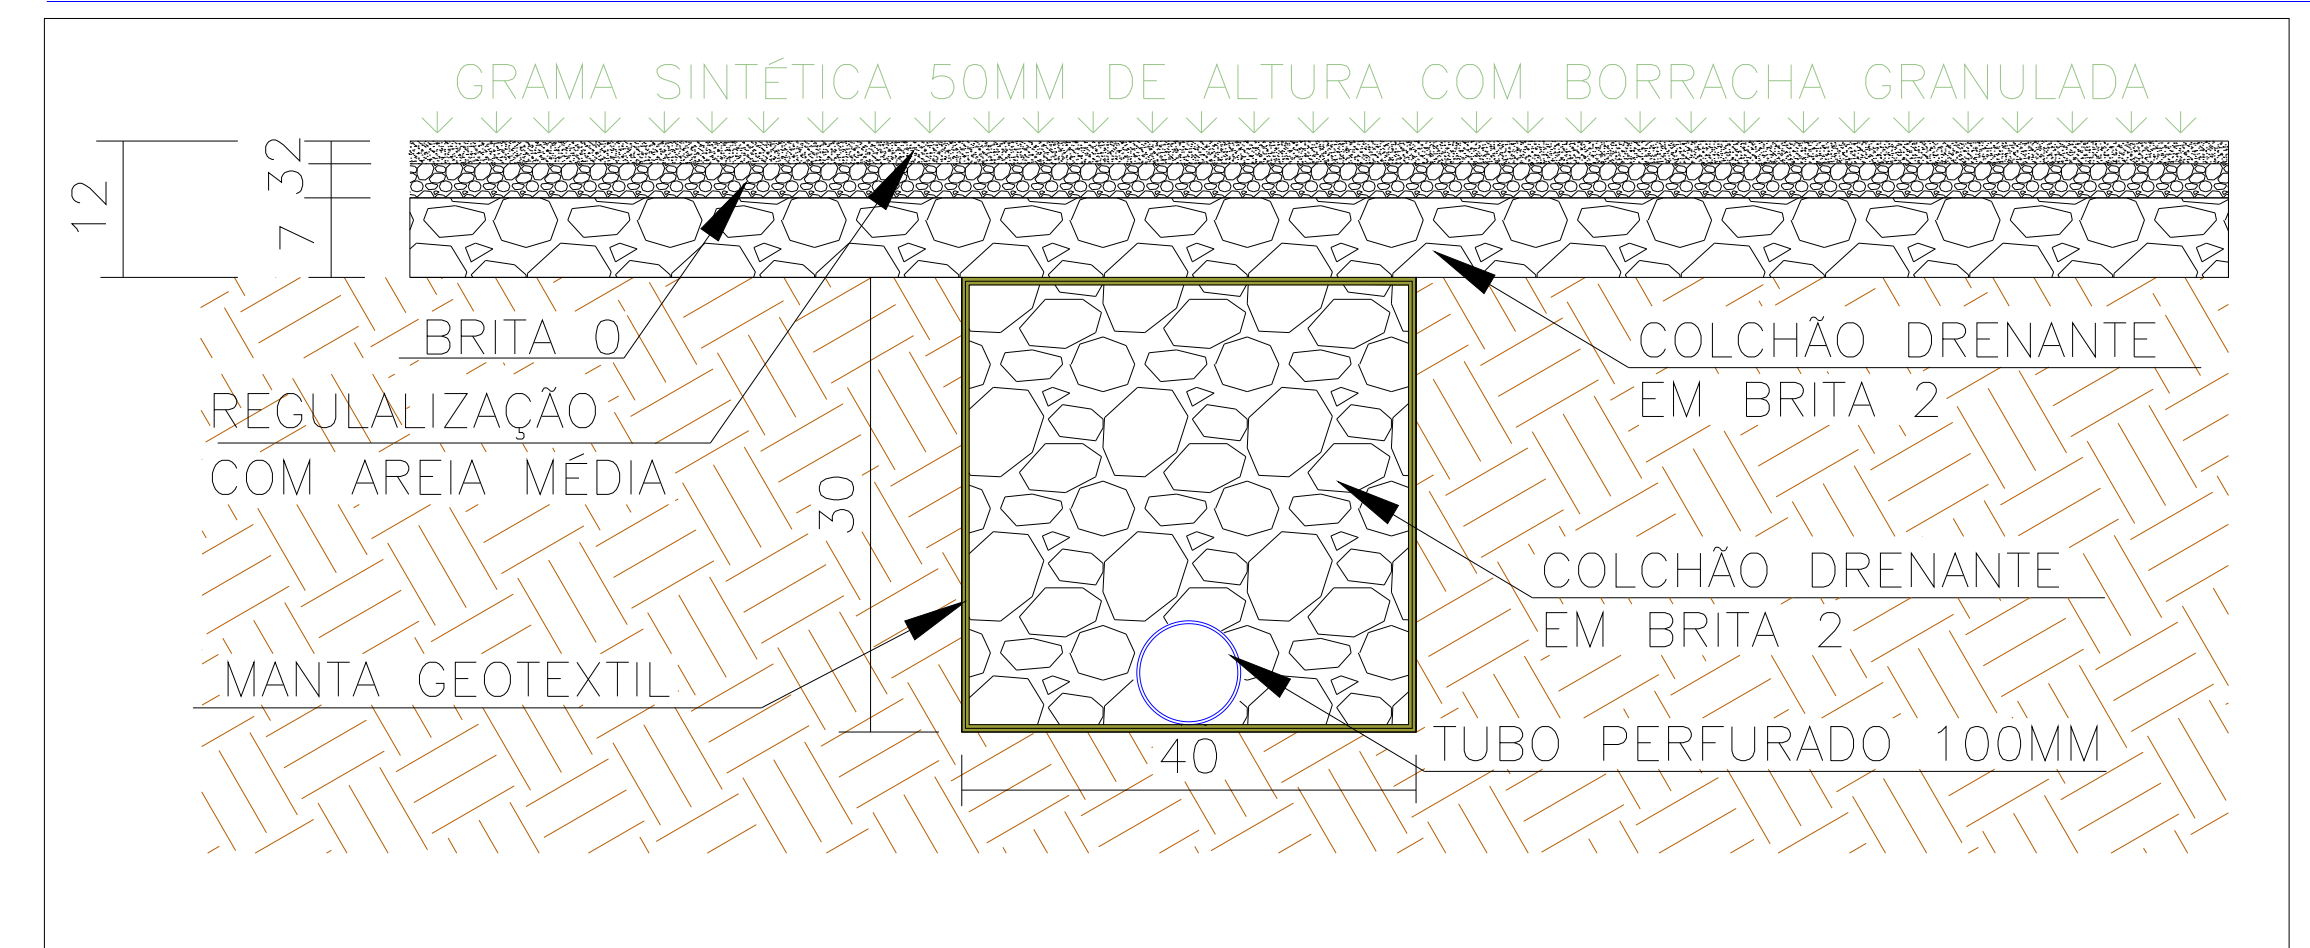

DETALHE BASE DRENANTE E VALAS DE DRENO CEGO - CENTRAL

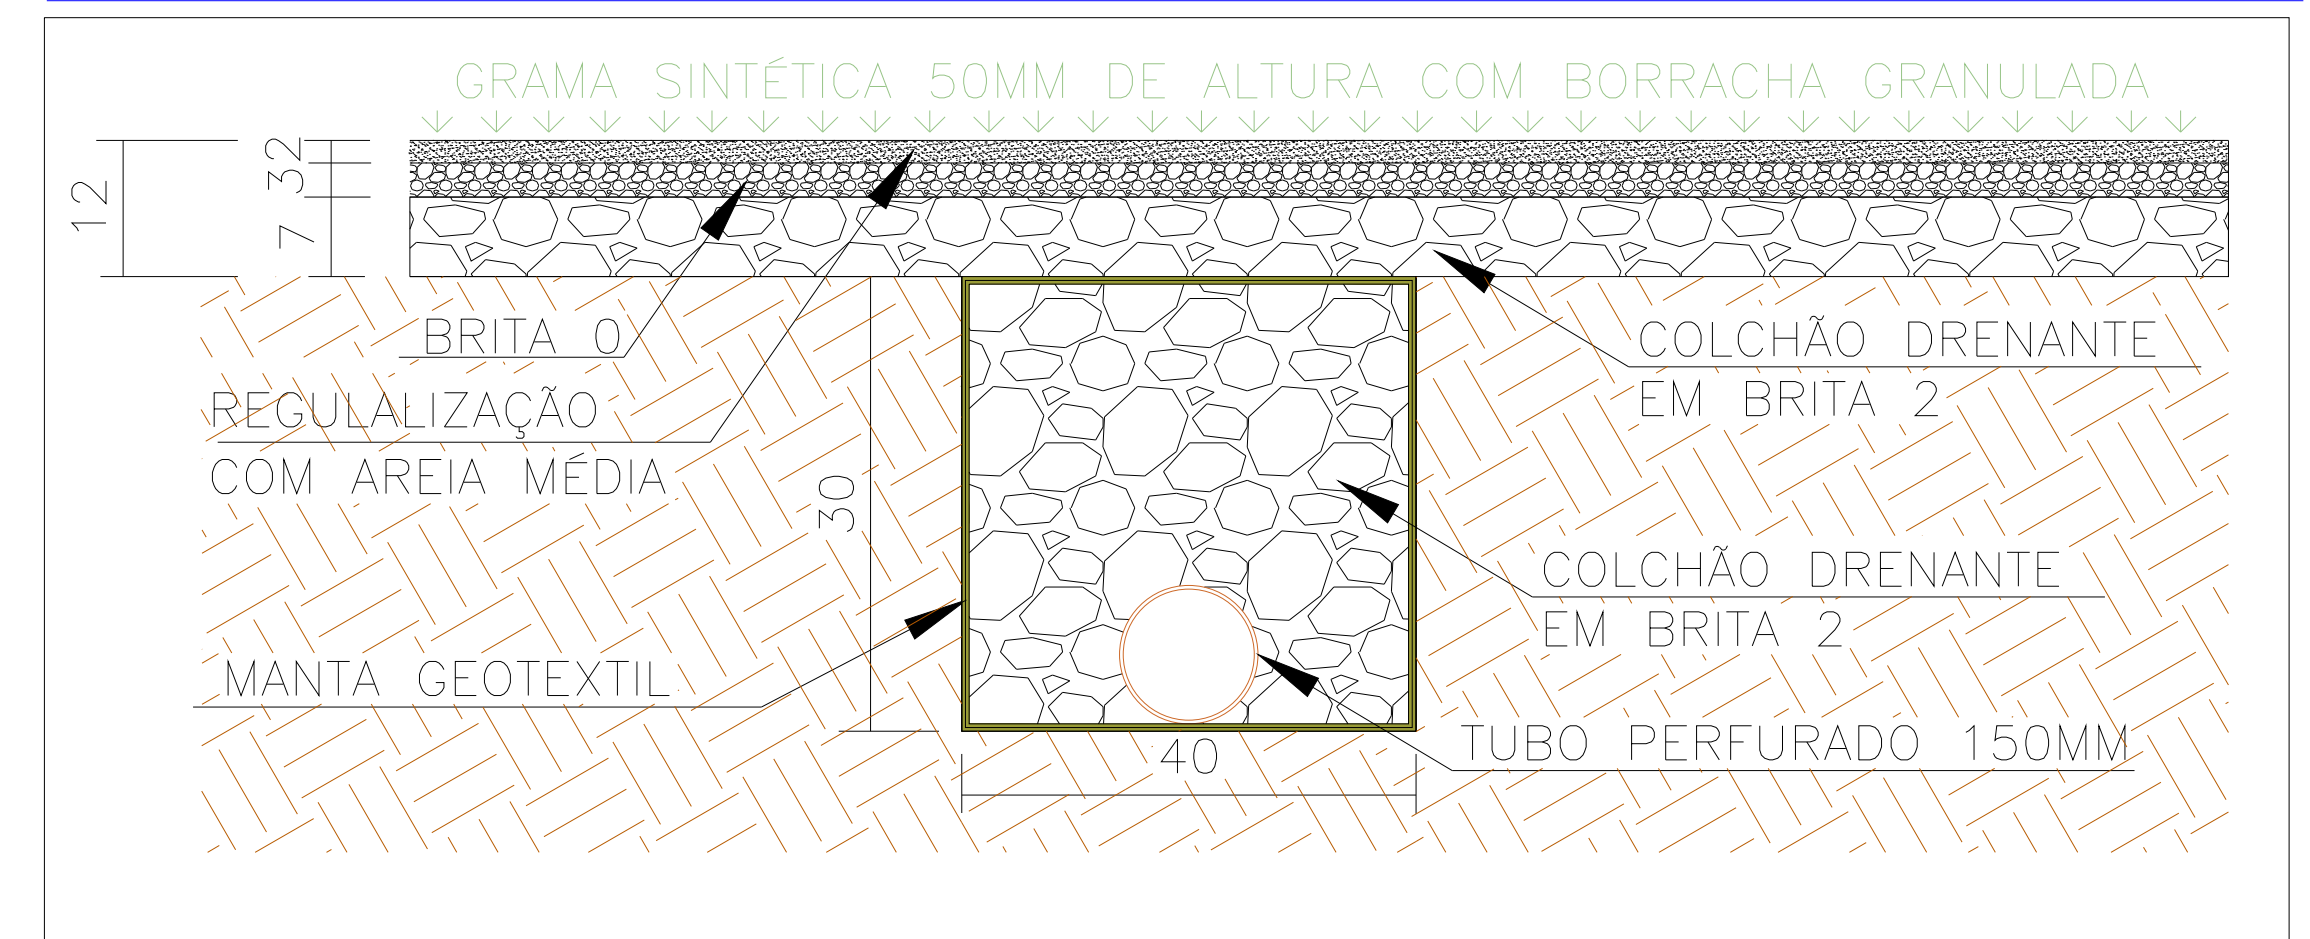

ÁREA A CONSTRUIR: 1400M²

 <p>PREFEITURA DE PORTO DOS GAÚCHOS PRAÇA LEOPOLDINA WILKE, Nº 19, CENTRO - PORTO DOS GAÚCHOS - MT</p>	REVISÃO:	PRANCHA:
	RV-00	04/04
ASSUNTO:	PROJETO DE DRENAGEM - IMPLANTAÇÃO DE CAMPO SINTÉTICO	
OBRAS:	CONSTRUÇÃO DE CAMPO SINTÉTICO	
LOCALIZAÇÃO:	RUA SÉRGIO GLADKE PETRENKO, ESQUINA COM AVENIDA RIO GRANDE DO SUL, QD 49, LOTE 02, CENTRO, PORTO DOS GAÚCHOS - MT	
PROFISSIONAL:	PROPRIETÁRIO:	
ENG. CIVIL JEAN LUCAS SOUZA DE OLIVEIRA CREA MT: 044808	MUNICÍPIO DE PORTO DOS GAÚCHOS - MT CNPJ: 03.204.187/0001-33	