

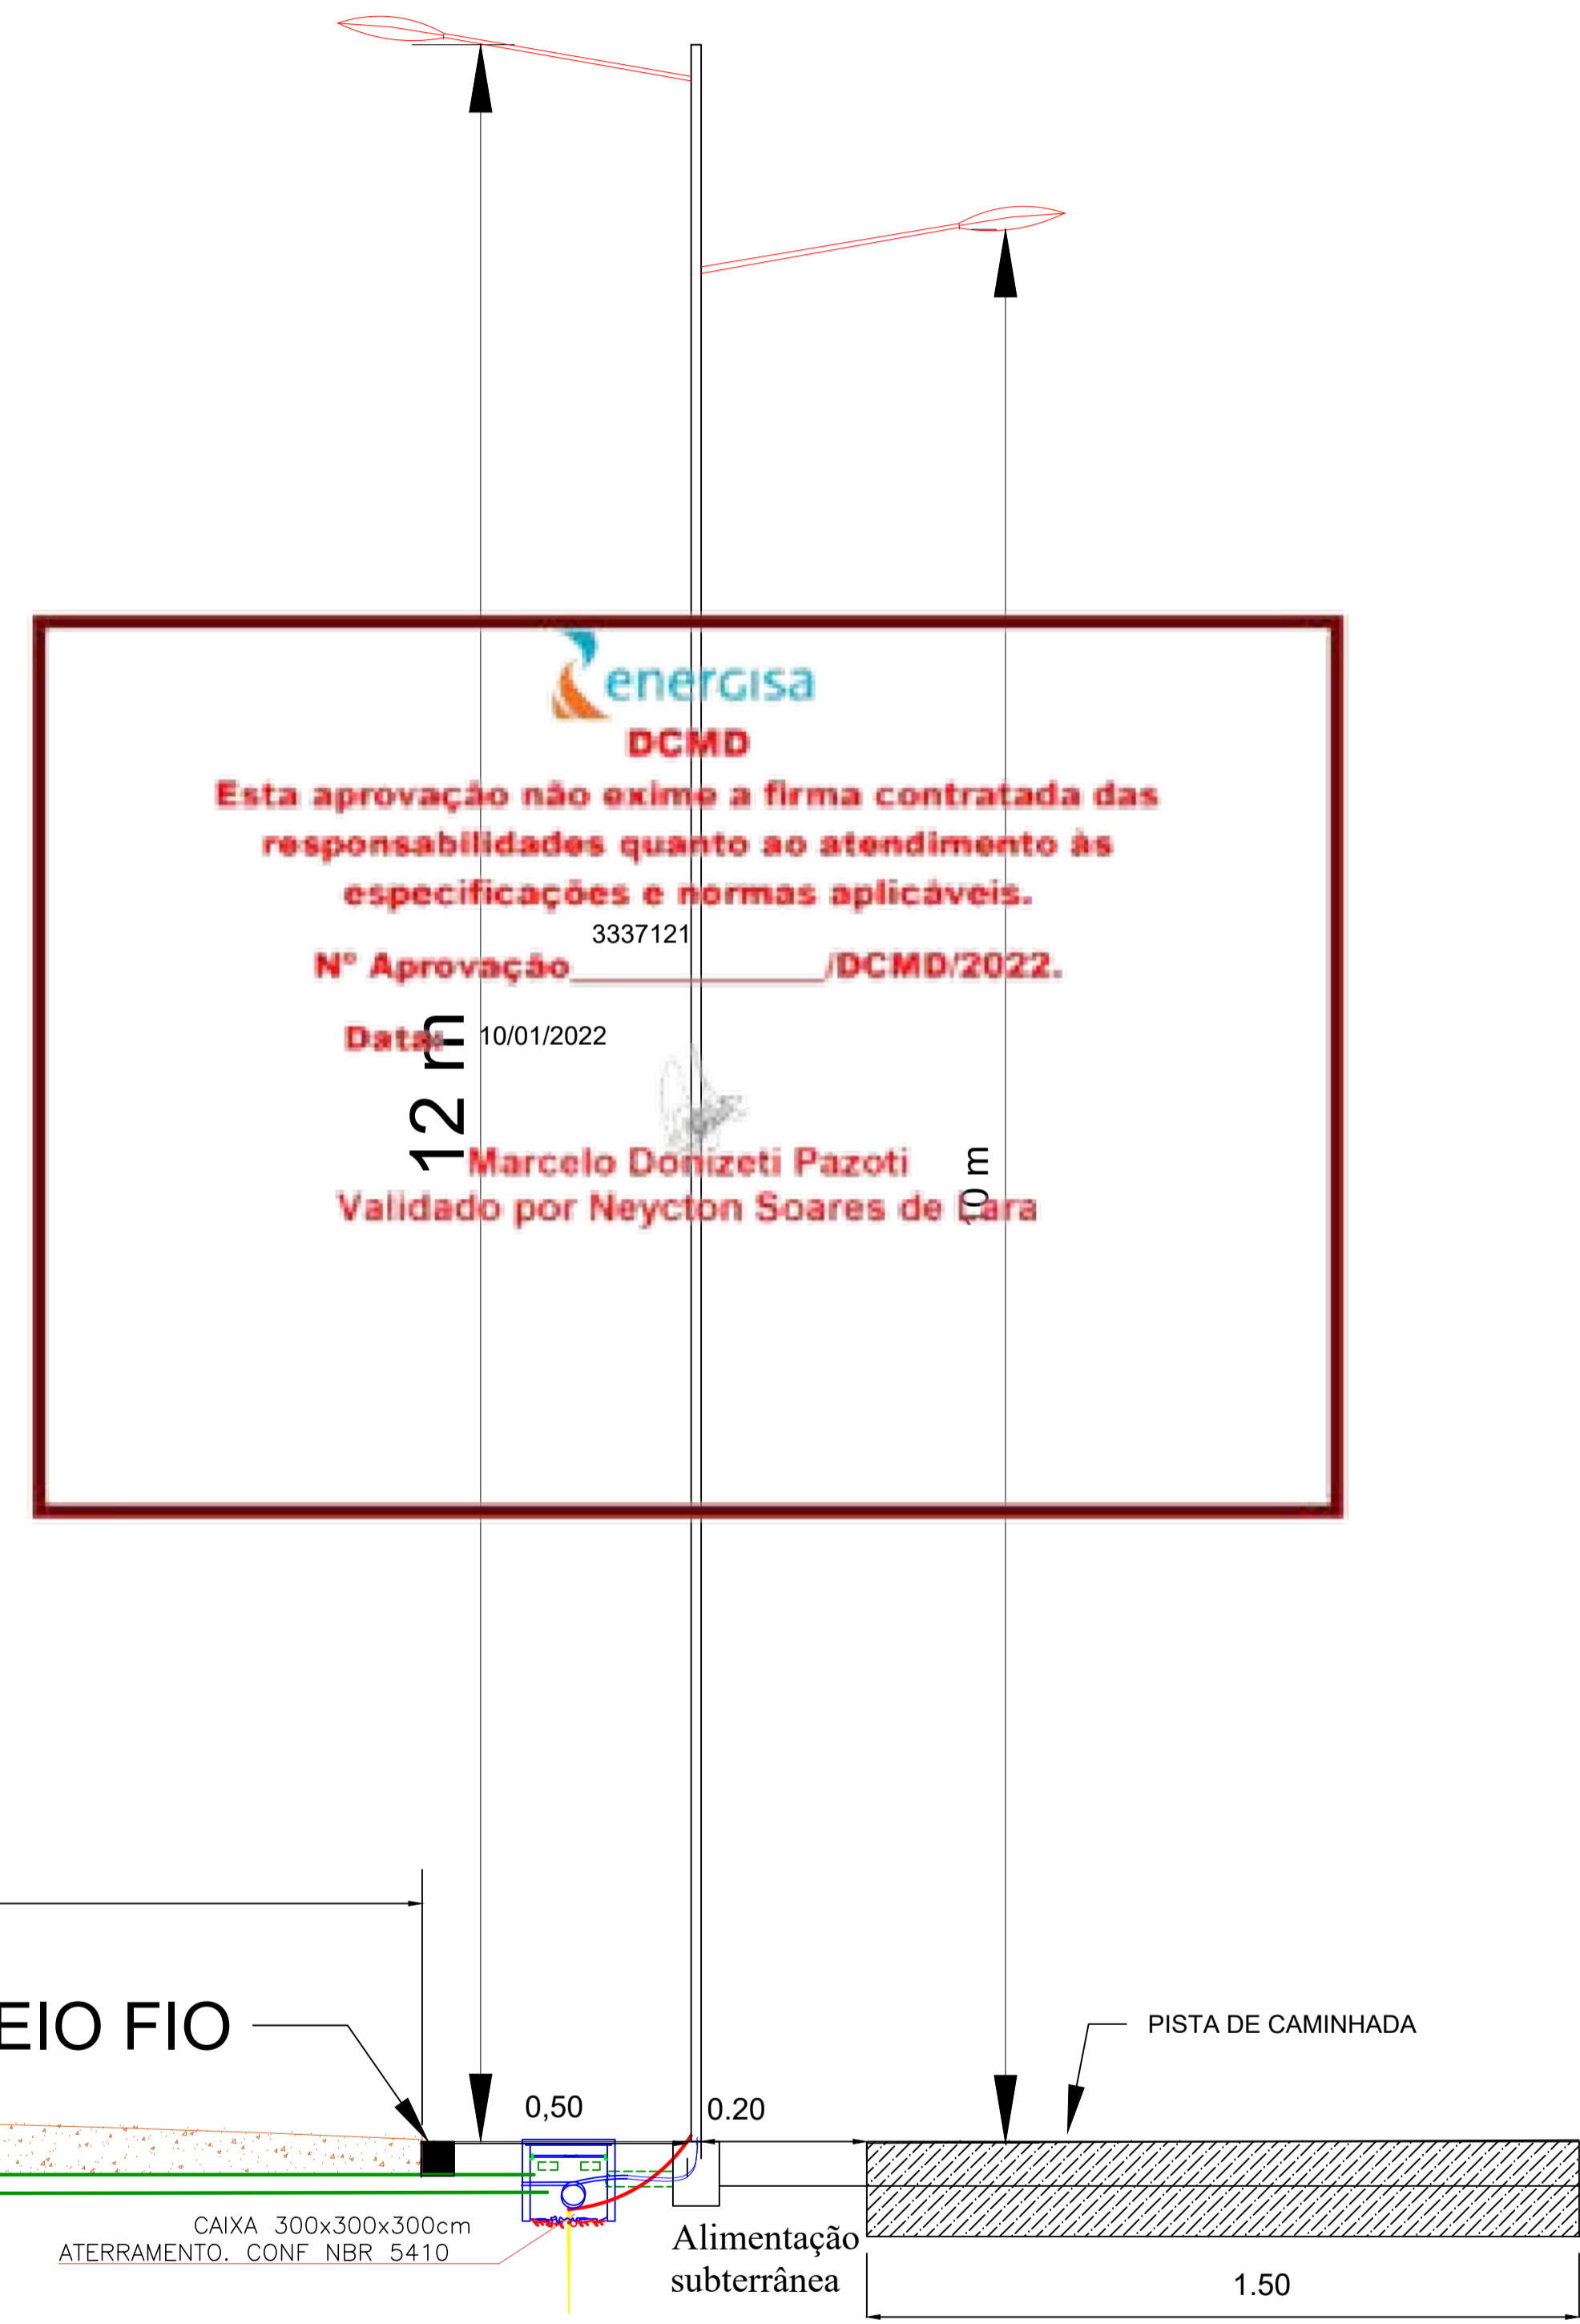


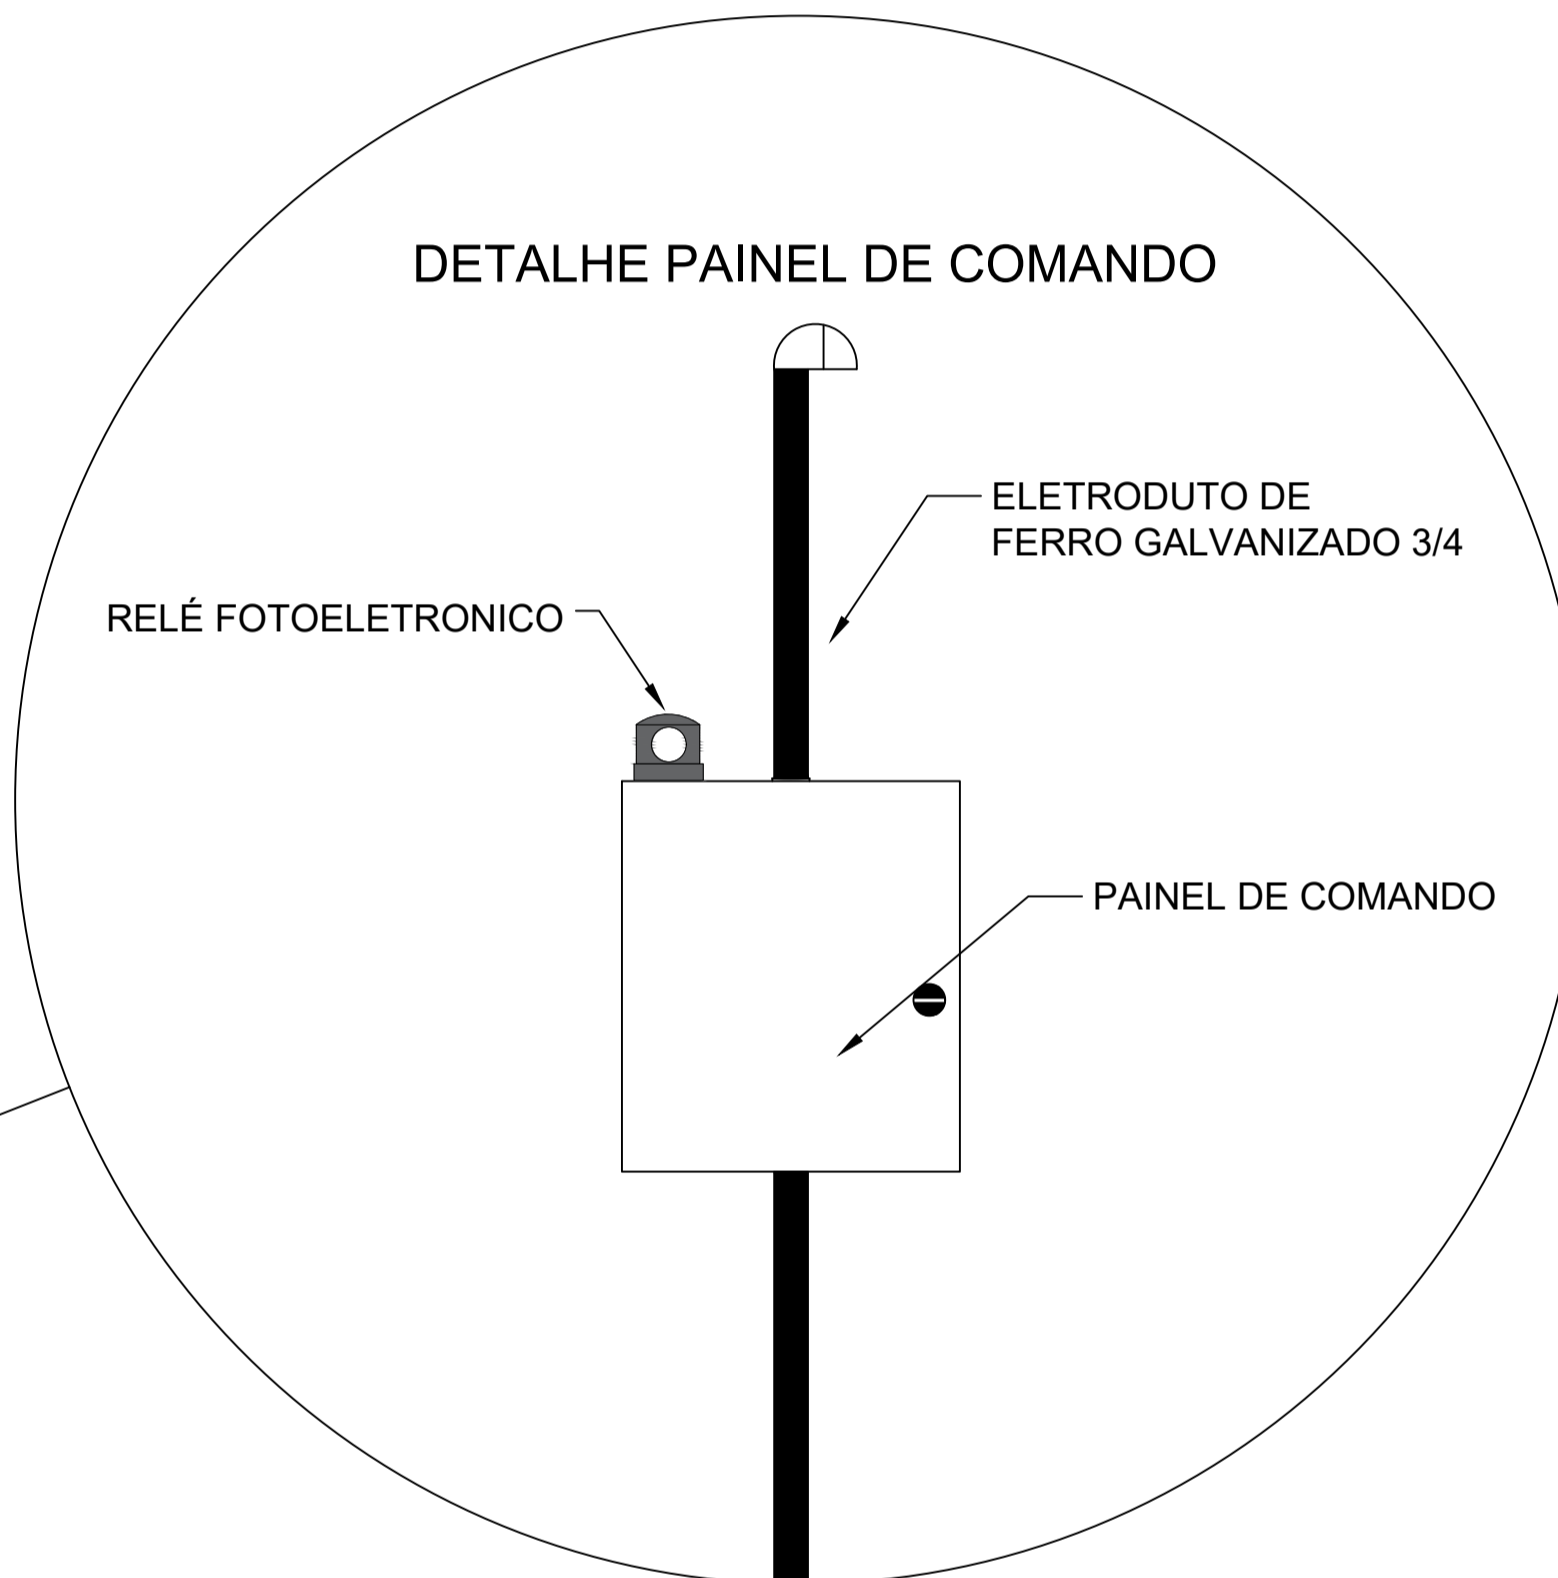

VISTA LATERAL

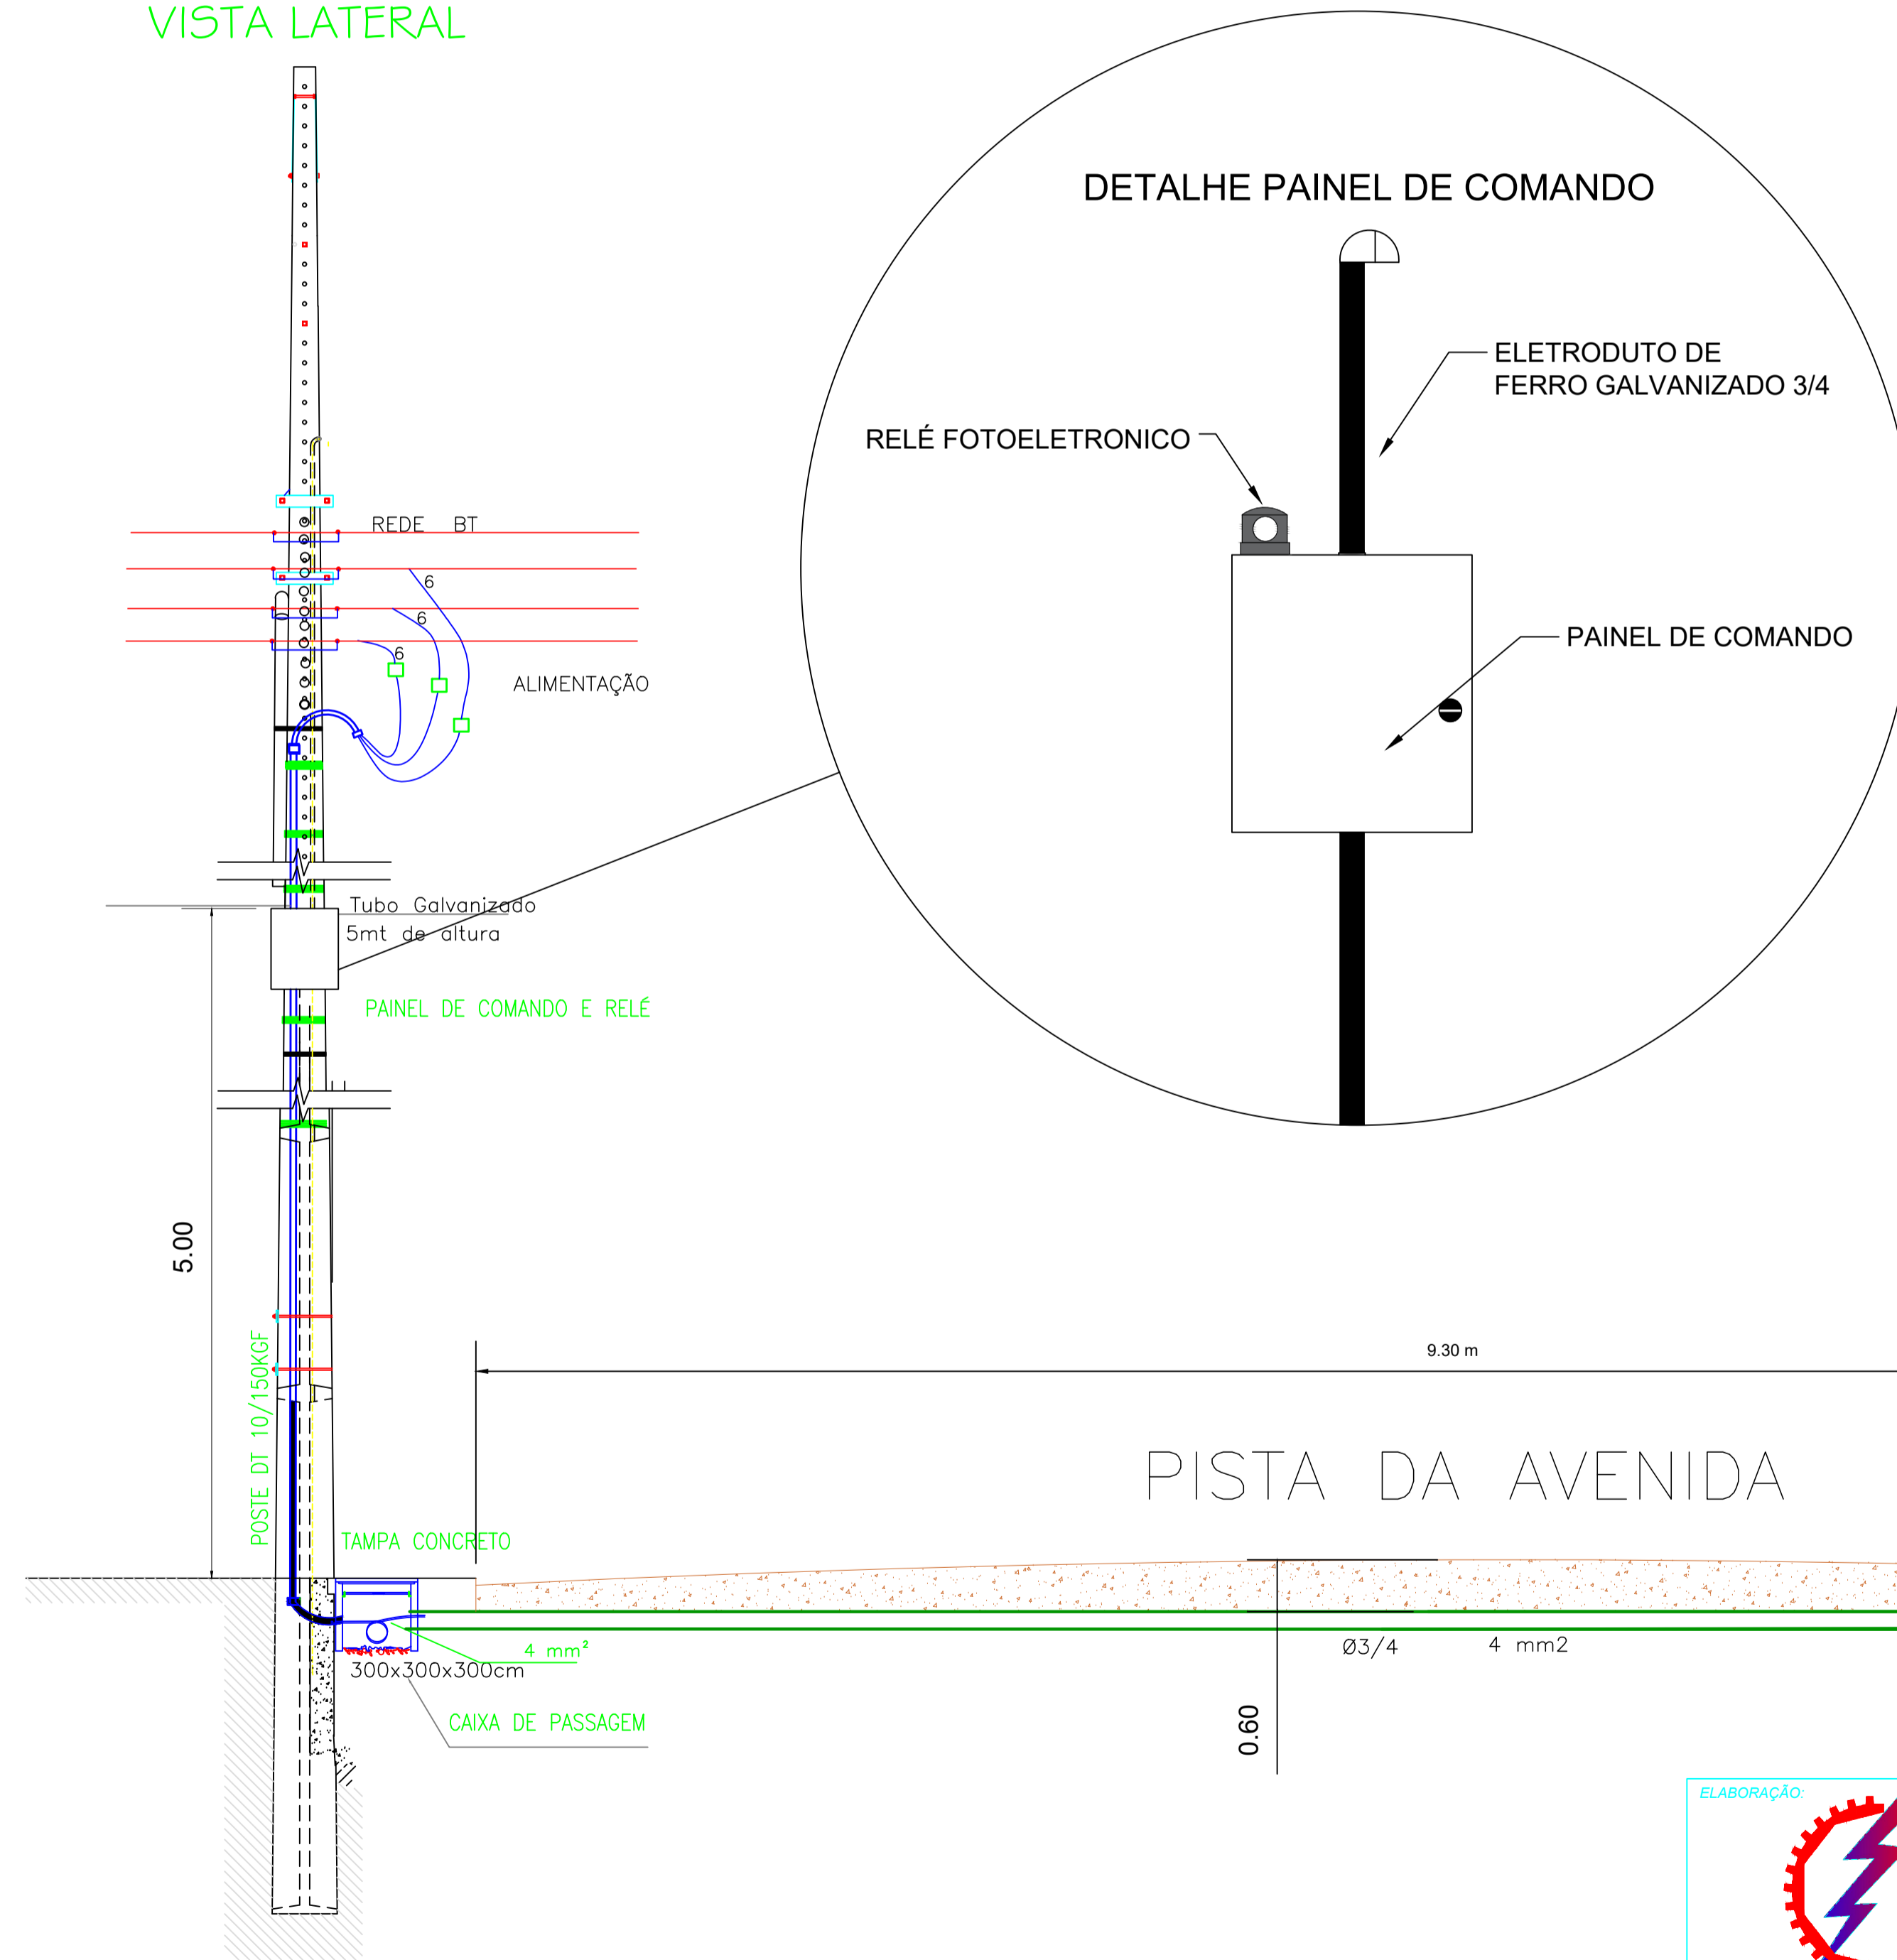

energisa
DCMD
 Esta aprovação não exime a firma contratada das responsabilidades quanto ao atendimento às especificações e normas aplicáveis.
 N° Aprovação 3337121 /DCMD/2022.
 Data 10/01/2022
 Marcelo Donizeti Pazoti
 Validado por Neycton Soares de Lara

ELABORAÇÃO:  Sinop/MT. CEP. 78556802 TEL/Cel. (066) 98435-8707 06699976-9293 www.sibelenharia.com.br		TÍTULO: Projeto iluminação pública LOCAL: Porto dos Gauchos Prefeitura do Municipal de Porto dos Gaúchos CNPJ: 03.204.187/0001-33		RESP. TÉCNICO:  SILVIO JOSÉ DE SOUSA CFT - BR RN/D 1214359582 RCBM/MT 293/2015	
ESCALA: 1 : 100		DESENHO: SILVIO J SOUSA DATA: 18/04/2019 FOLHA: 02/02			