




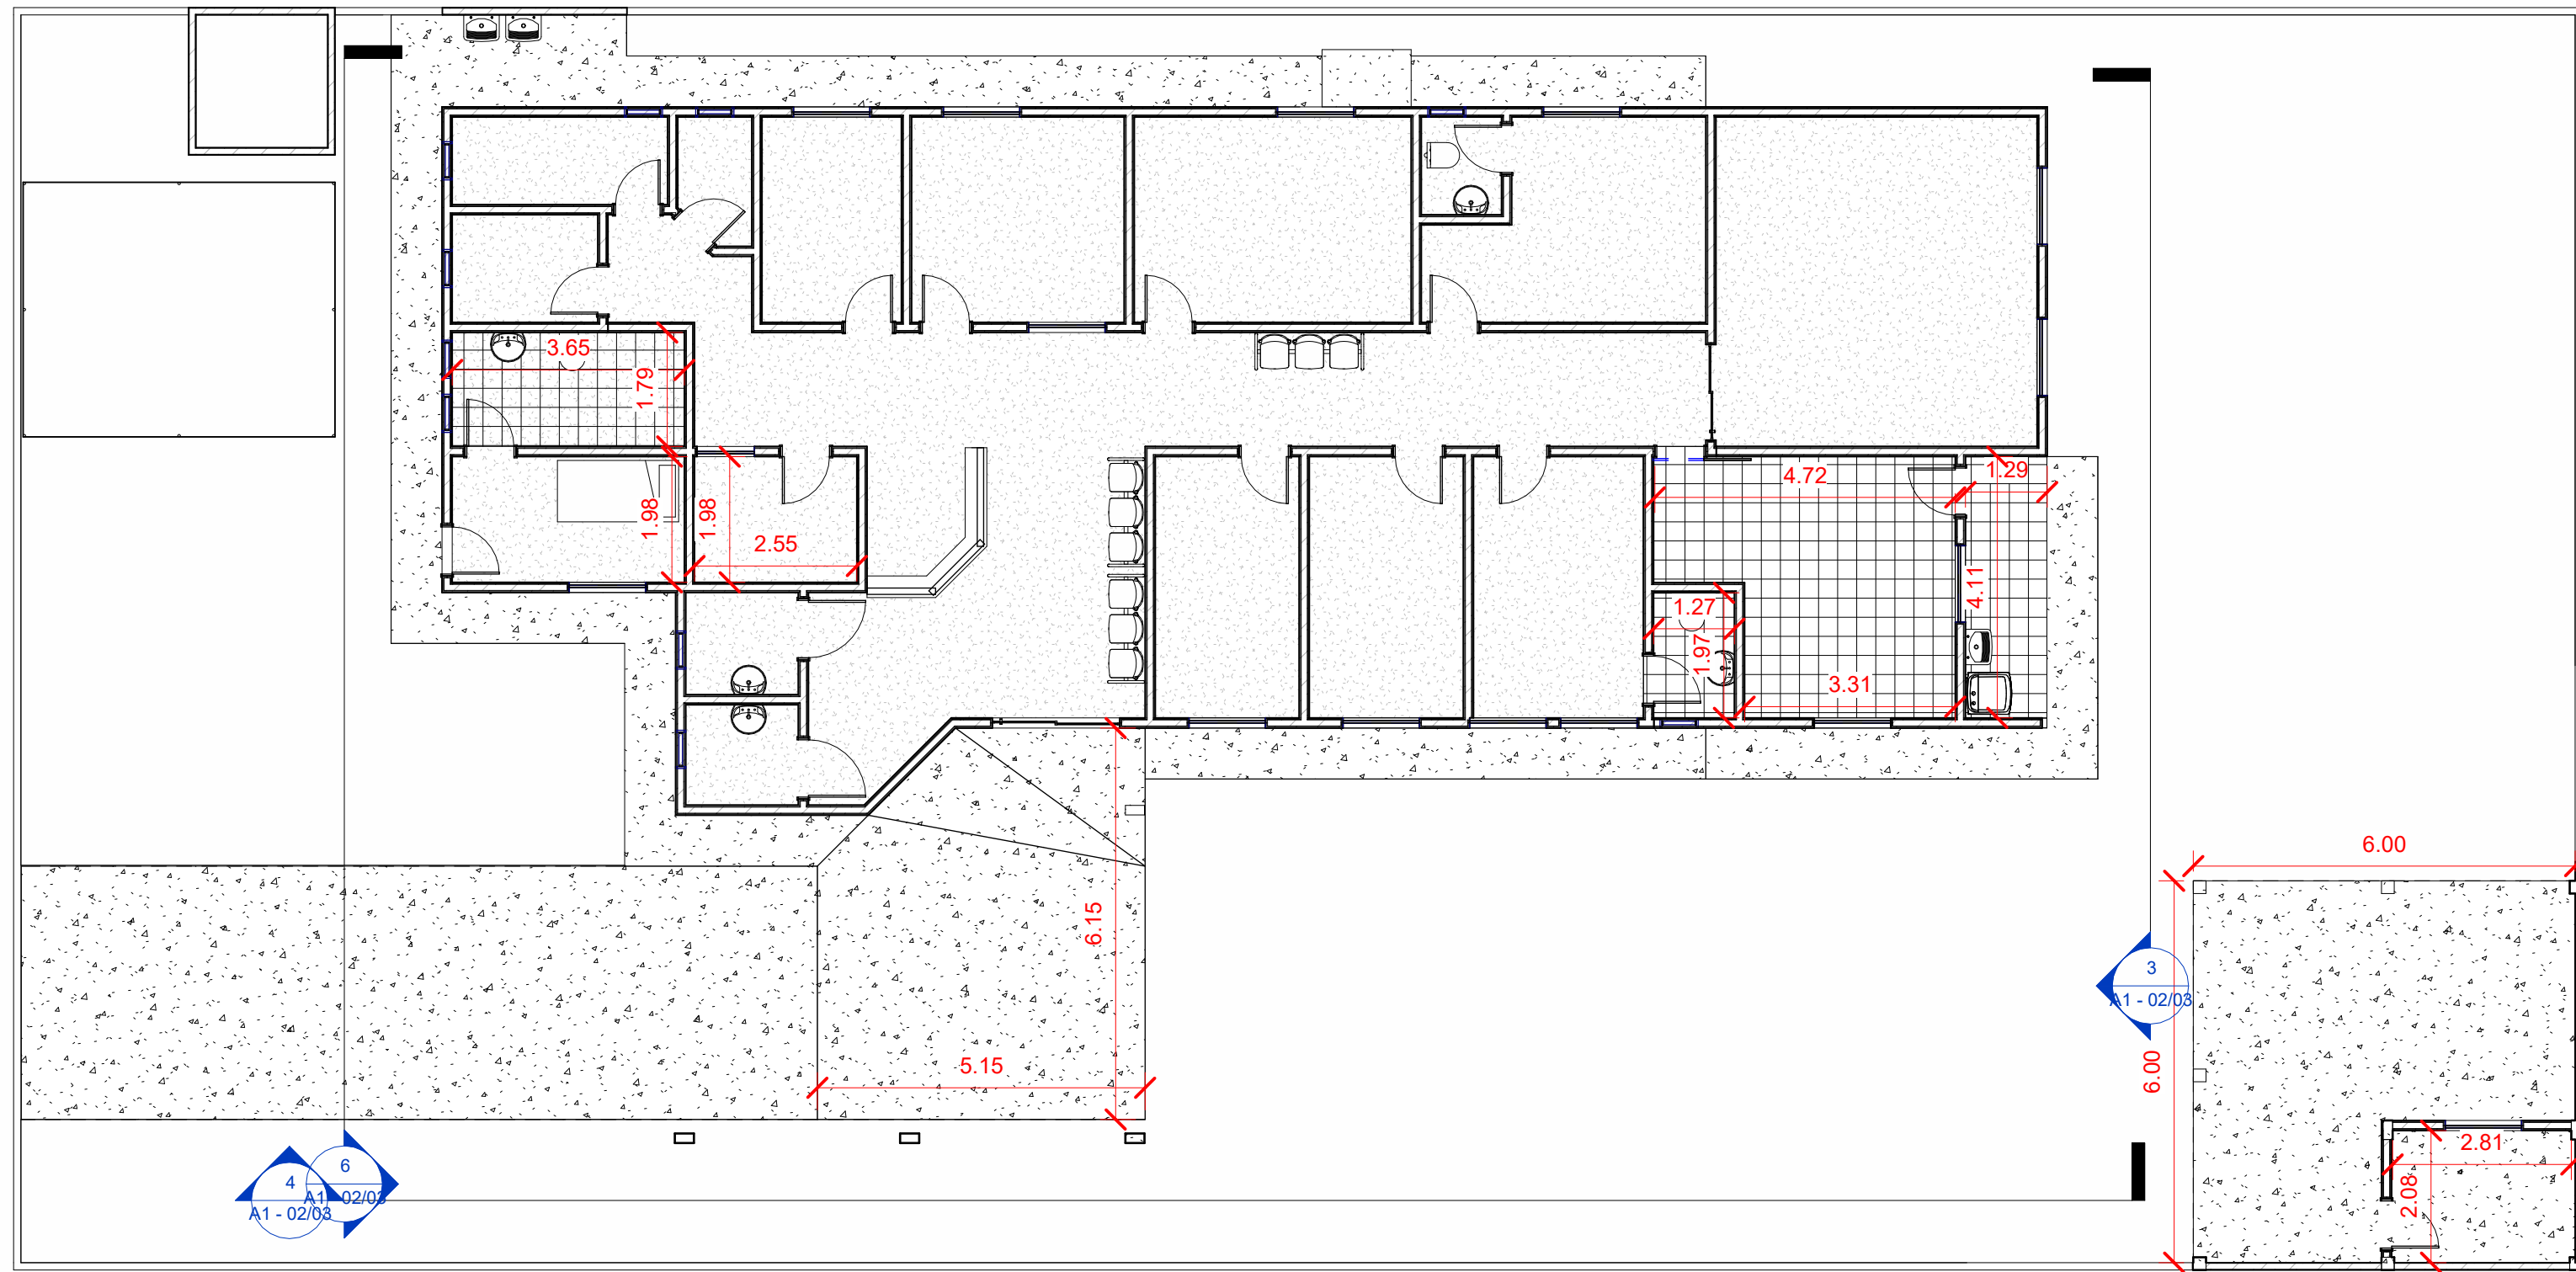


1 PAV. TERREO
1 : 100

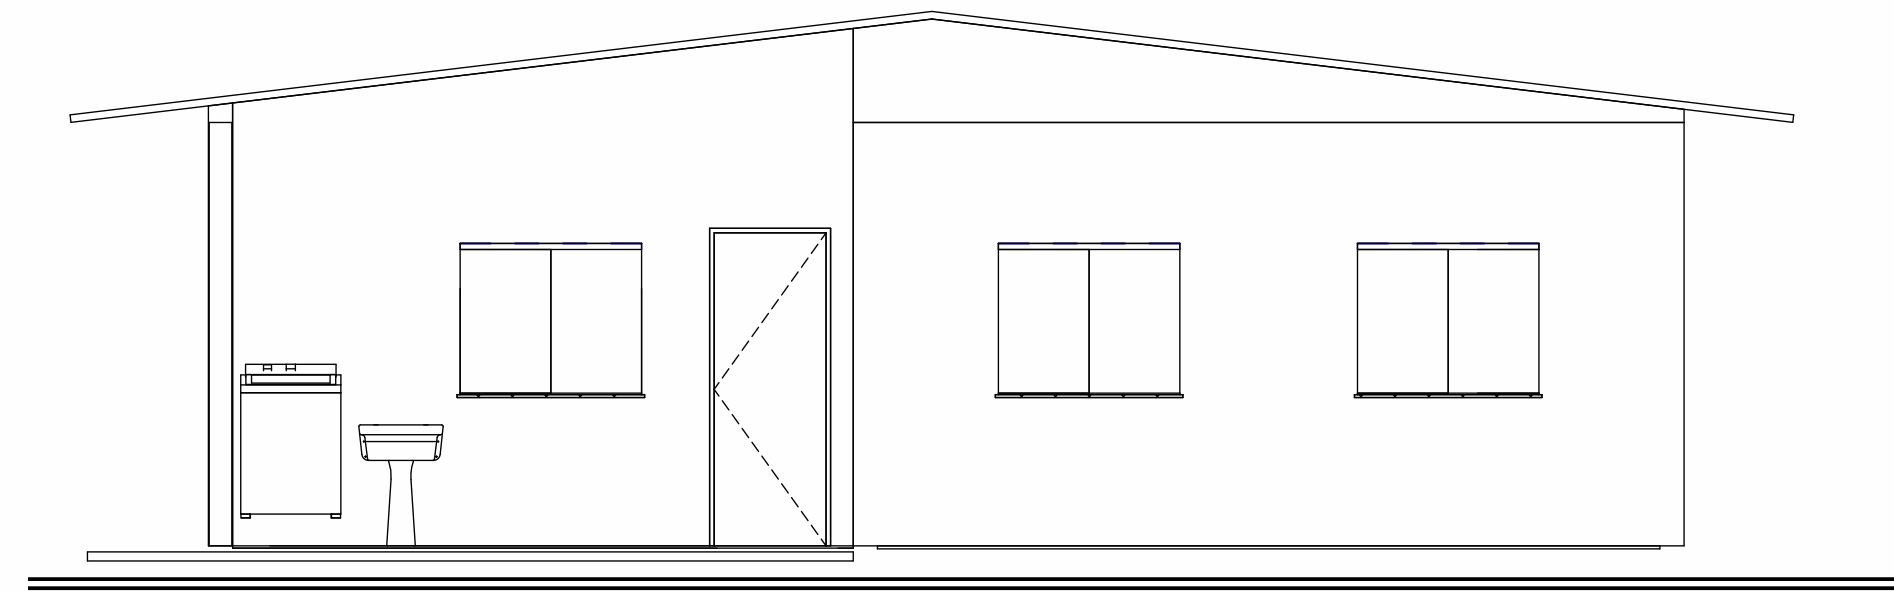


3 Corte 4
1 : 50

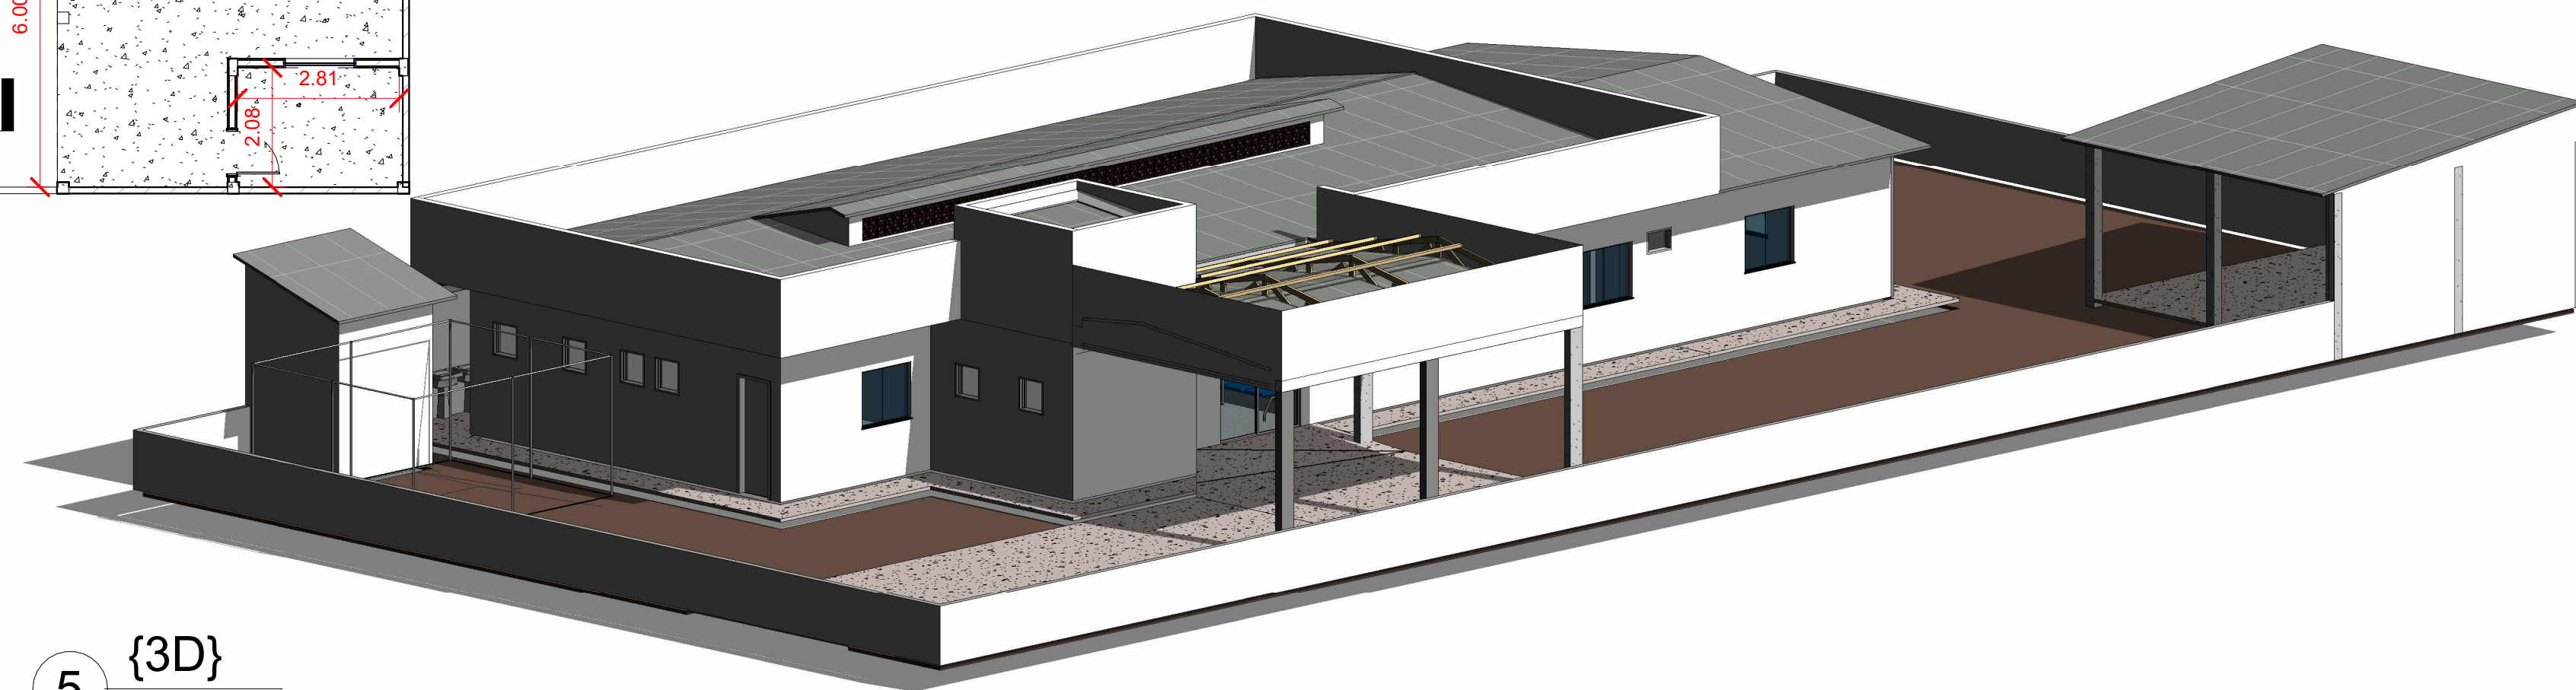


5 {3D}

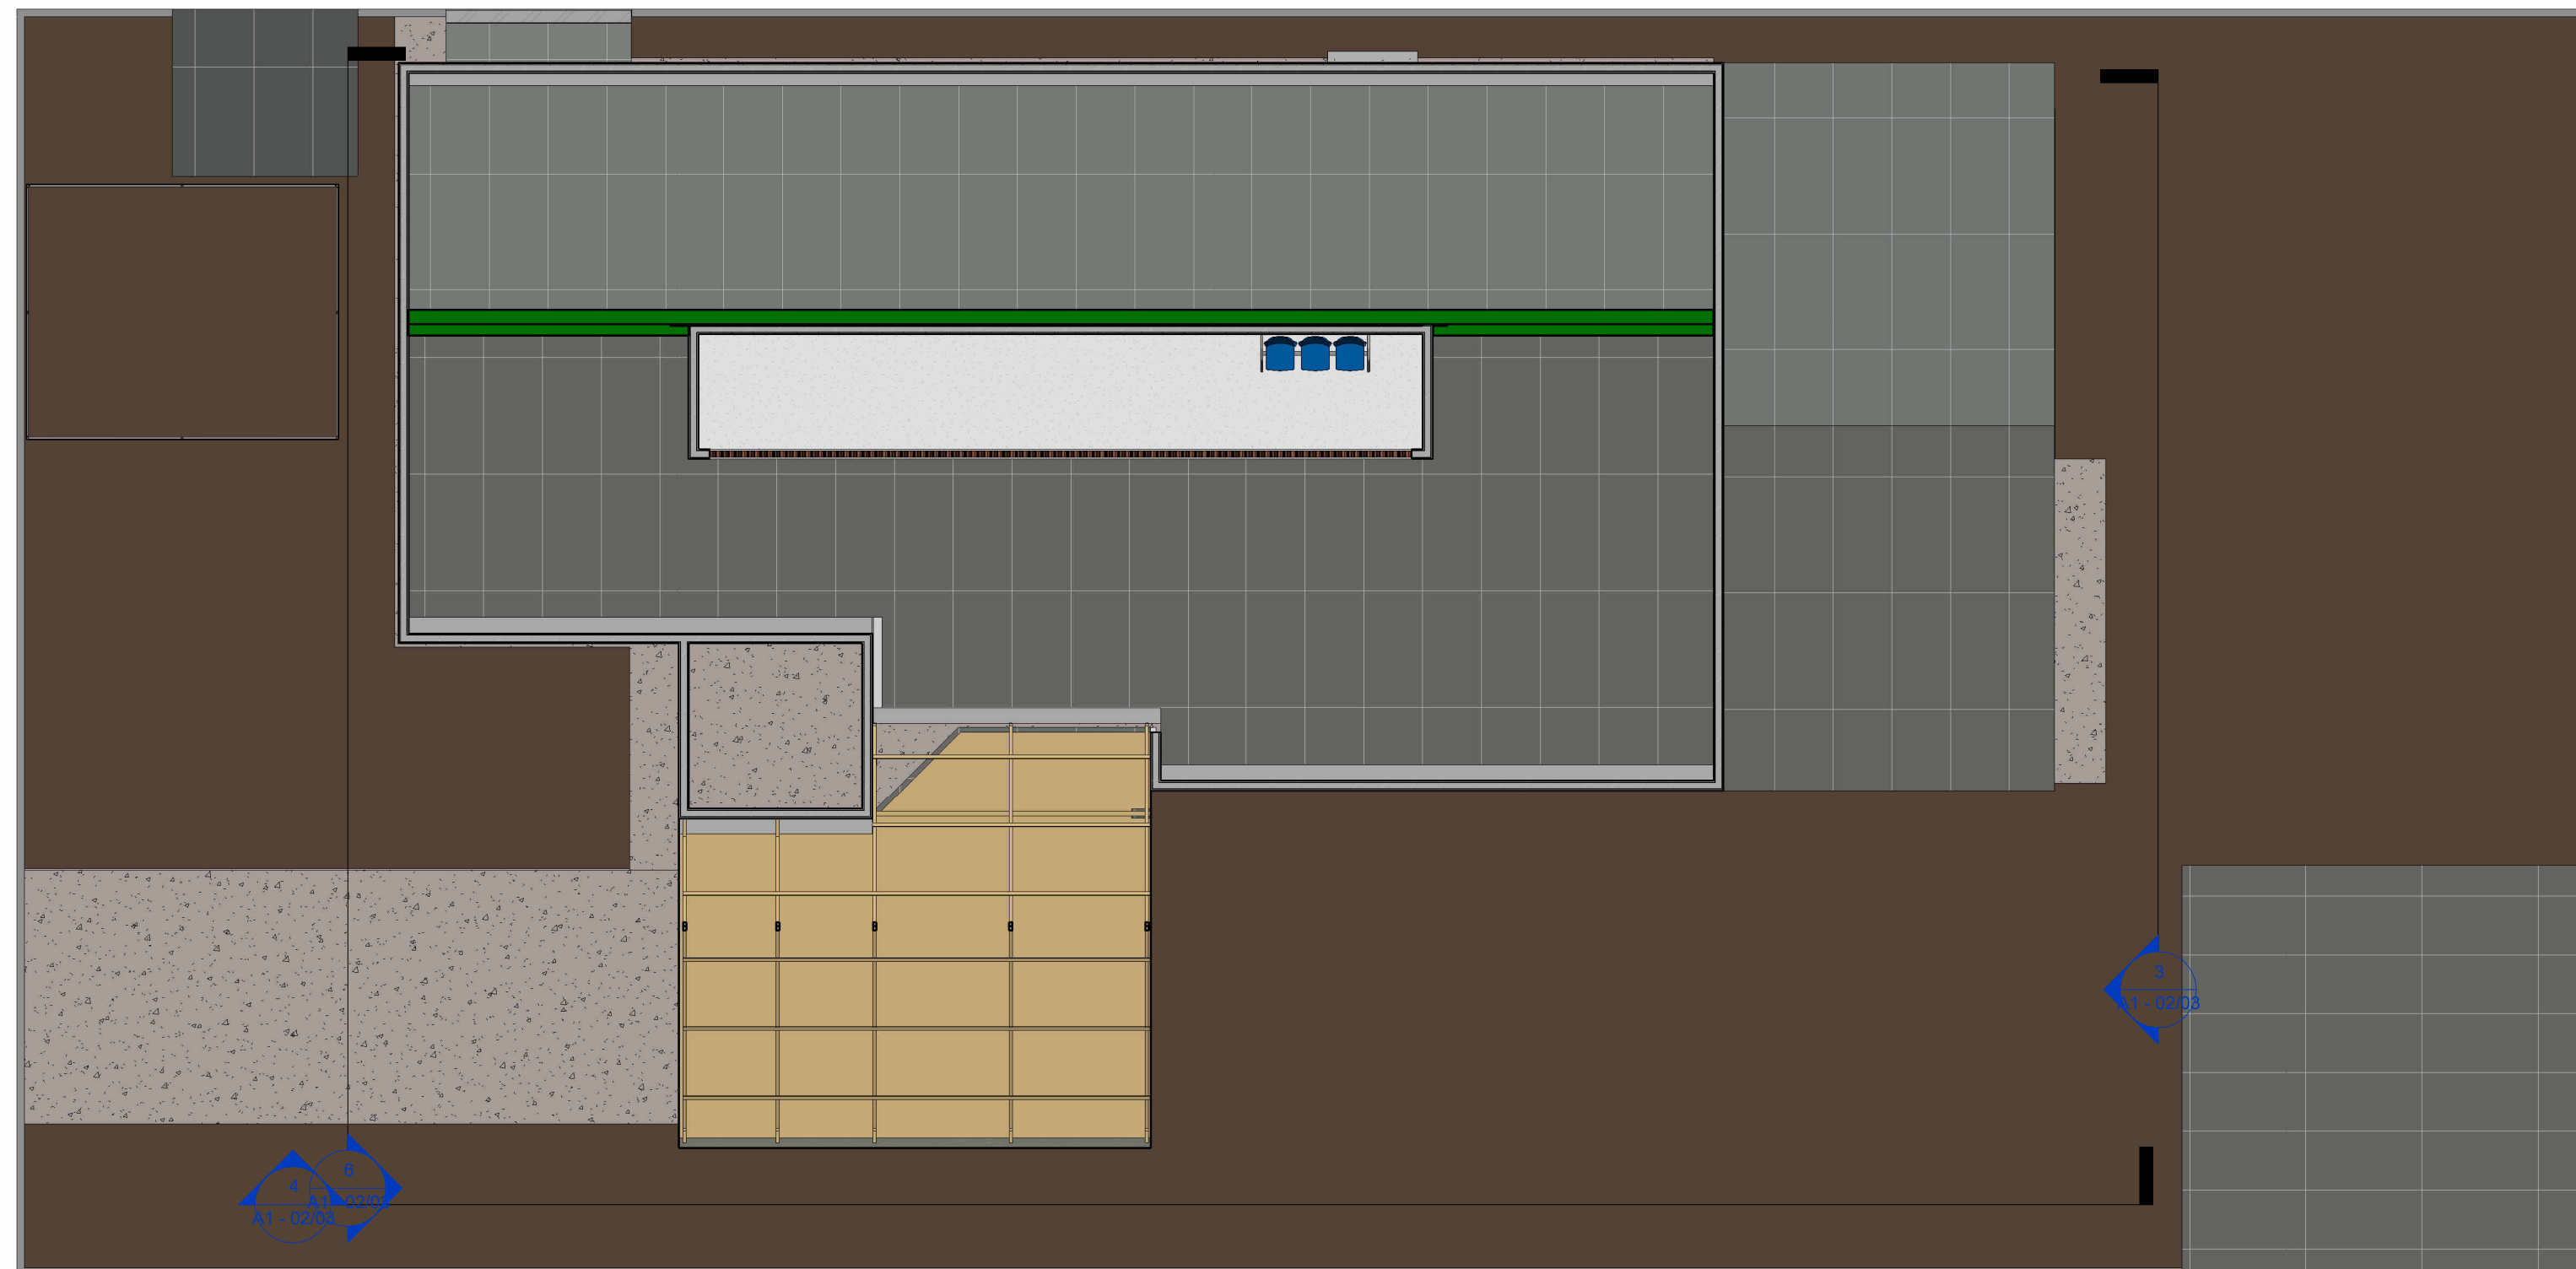

2 PAV. SUPERIOR
1 : 100

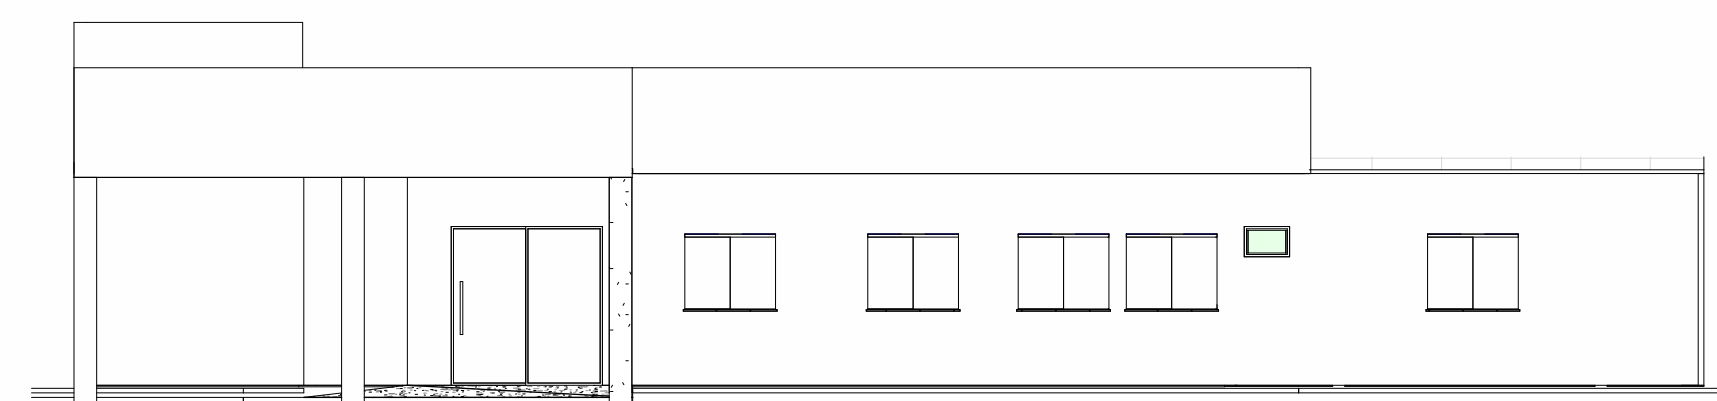

4 Corte 5
1 : 100

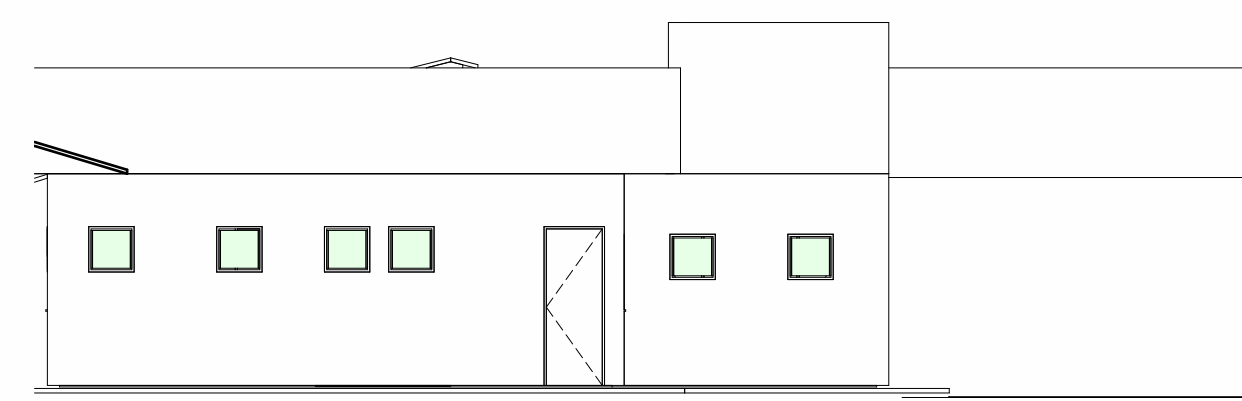

6 Corte 6
1 : 100

Reforma e Ampliação - PSF
Novo Paraná



www.portodosgauchos.mt.gov.br

Assinaturas:

Verificador: Vanderlei Antonio de Abreu
Engenheiro Civil
CREA/MT 044808

Prefeito Municipal

Carimbo/Aprovação

Não nomeada

Número do projeto	0001
Data	12/04/2022
Desenho:	Autor
Resonsável:	Verificador
Escala	Como indicado

A1 - 02/03

12/04/2022 07:38:51