



1 PLANTA BAIXA FINAL
1 : 100

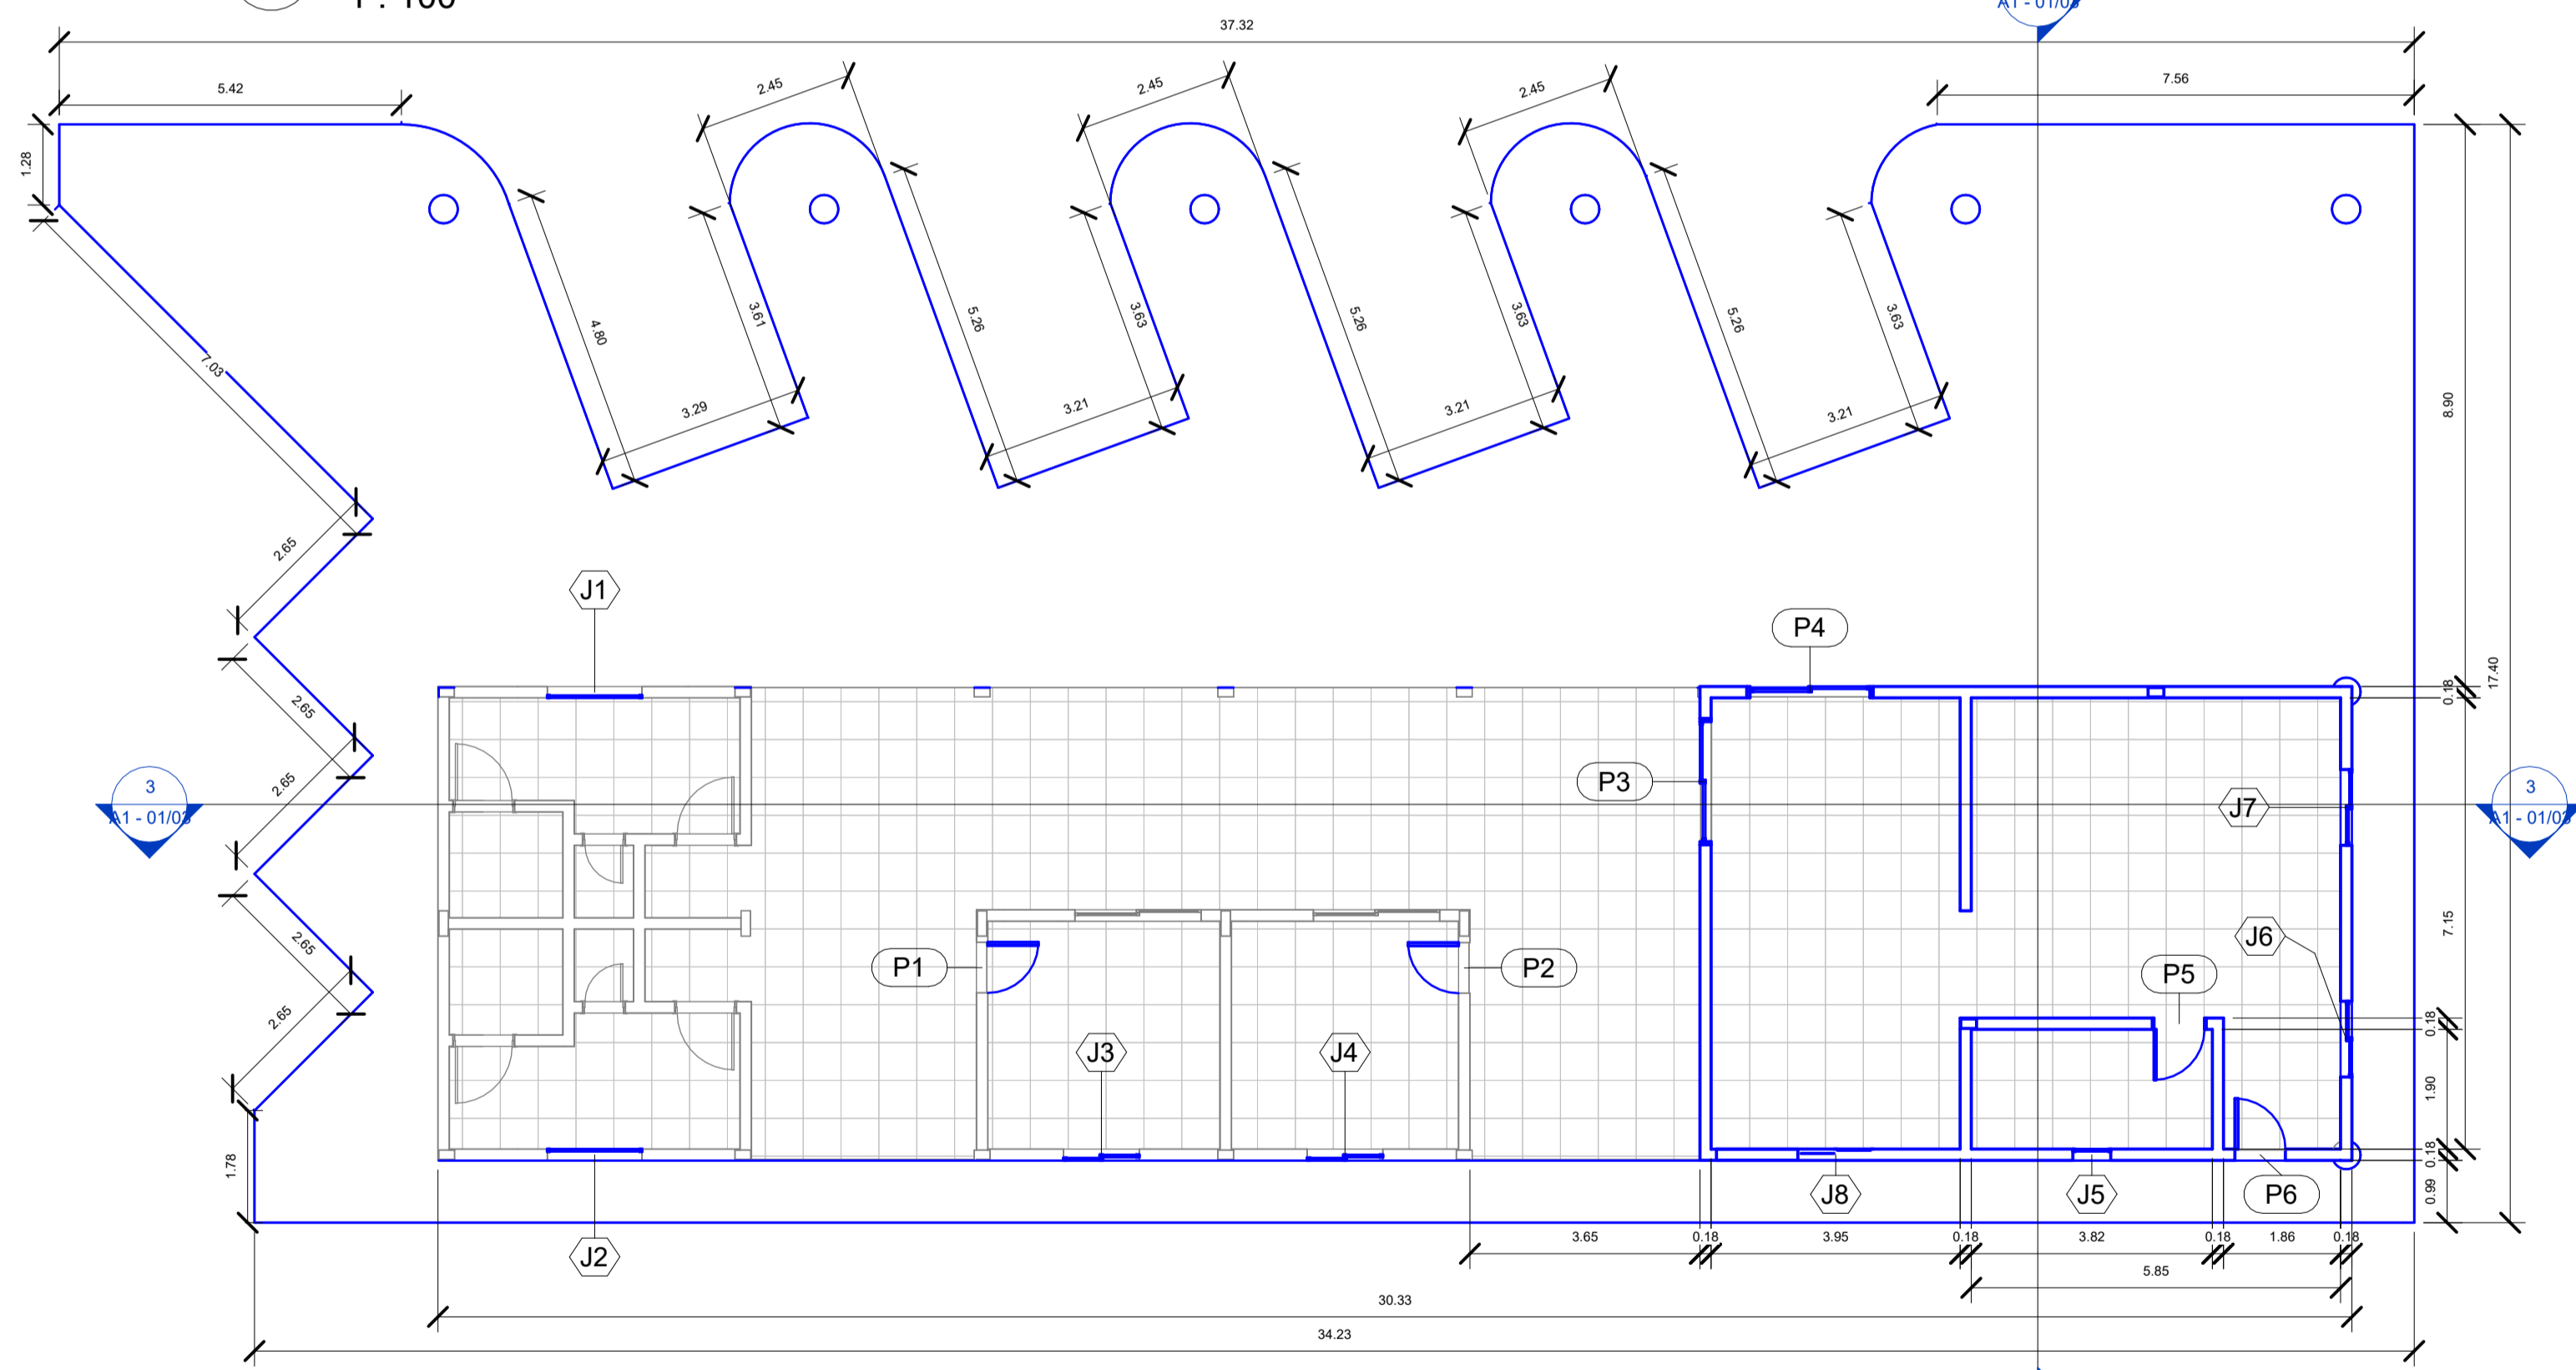


2 Planta de Construção
1 : 100

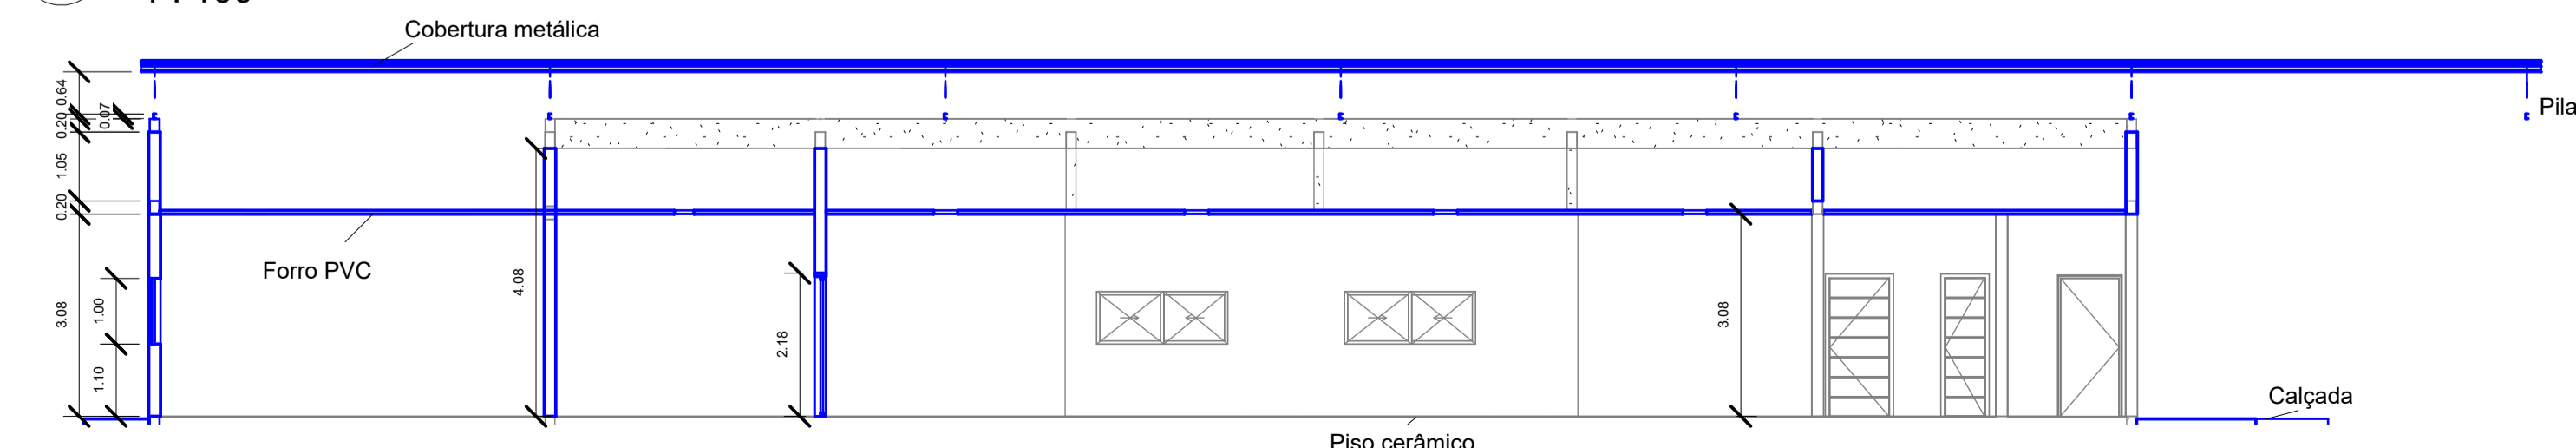


3 Corte CC - Construção
1 : 100


CONSTRUIR
DEMOLIR

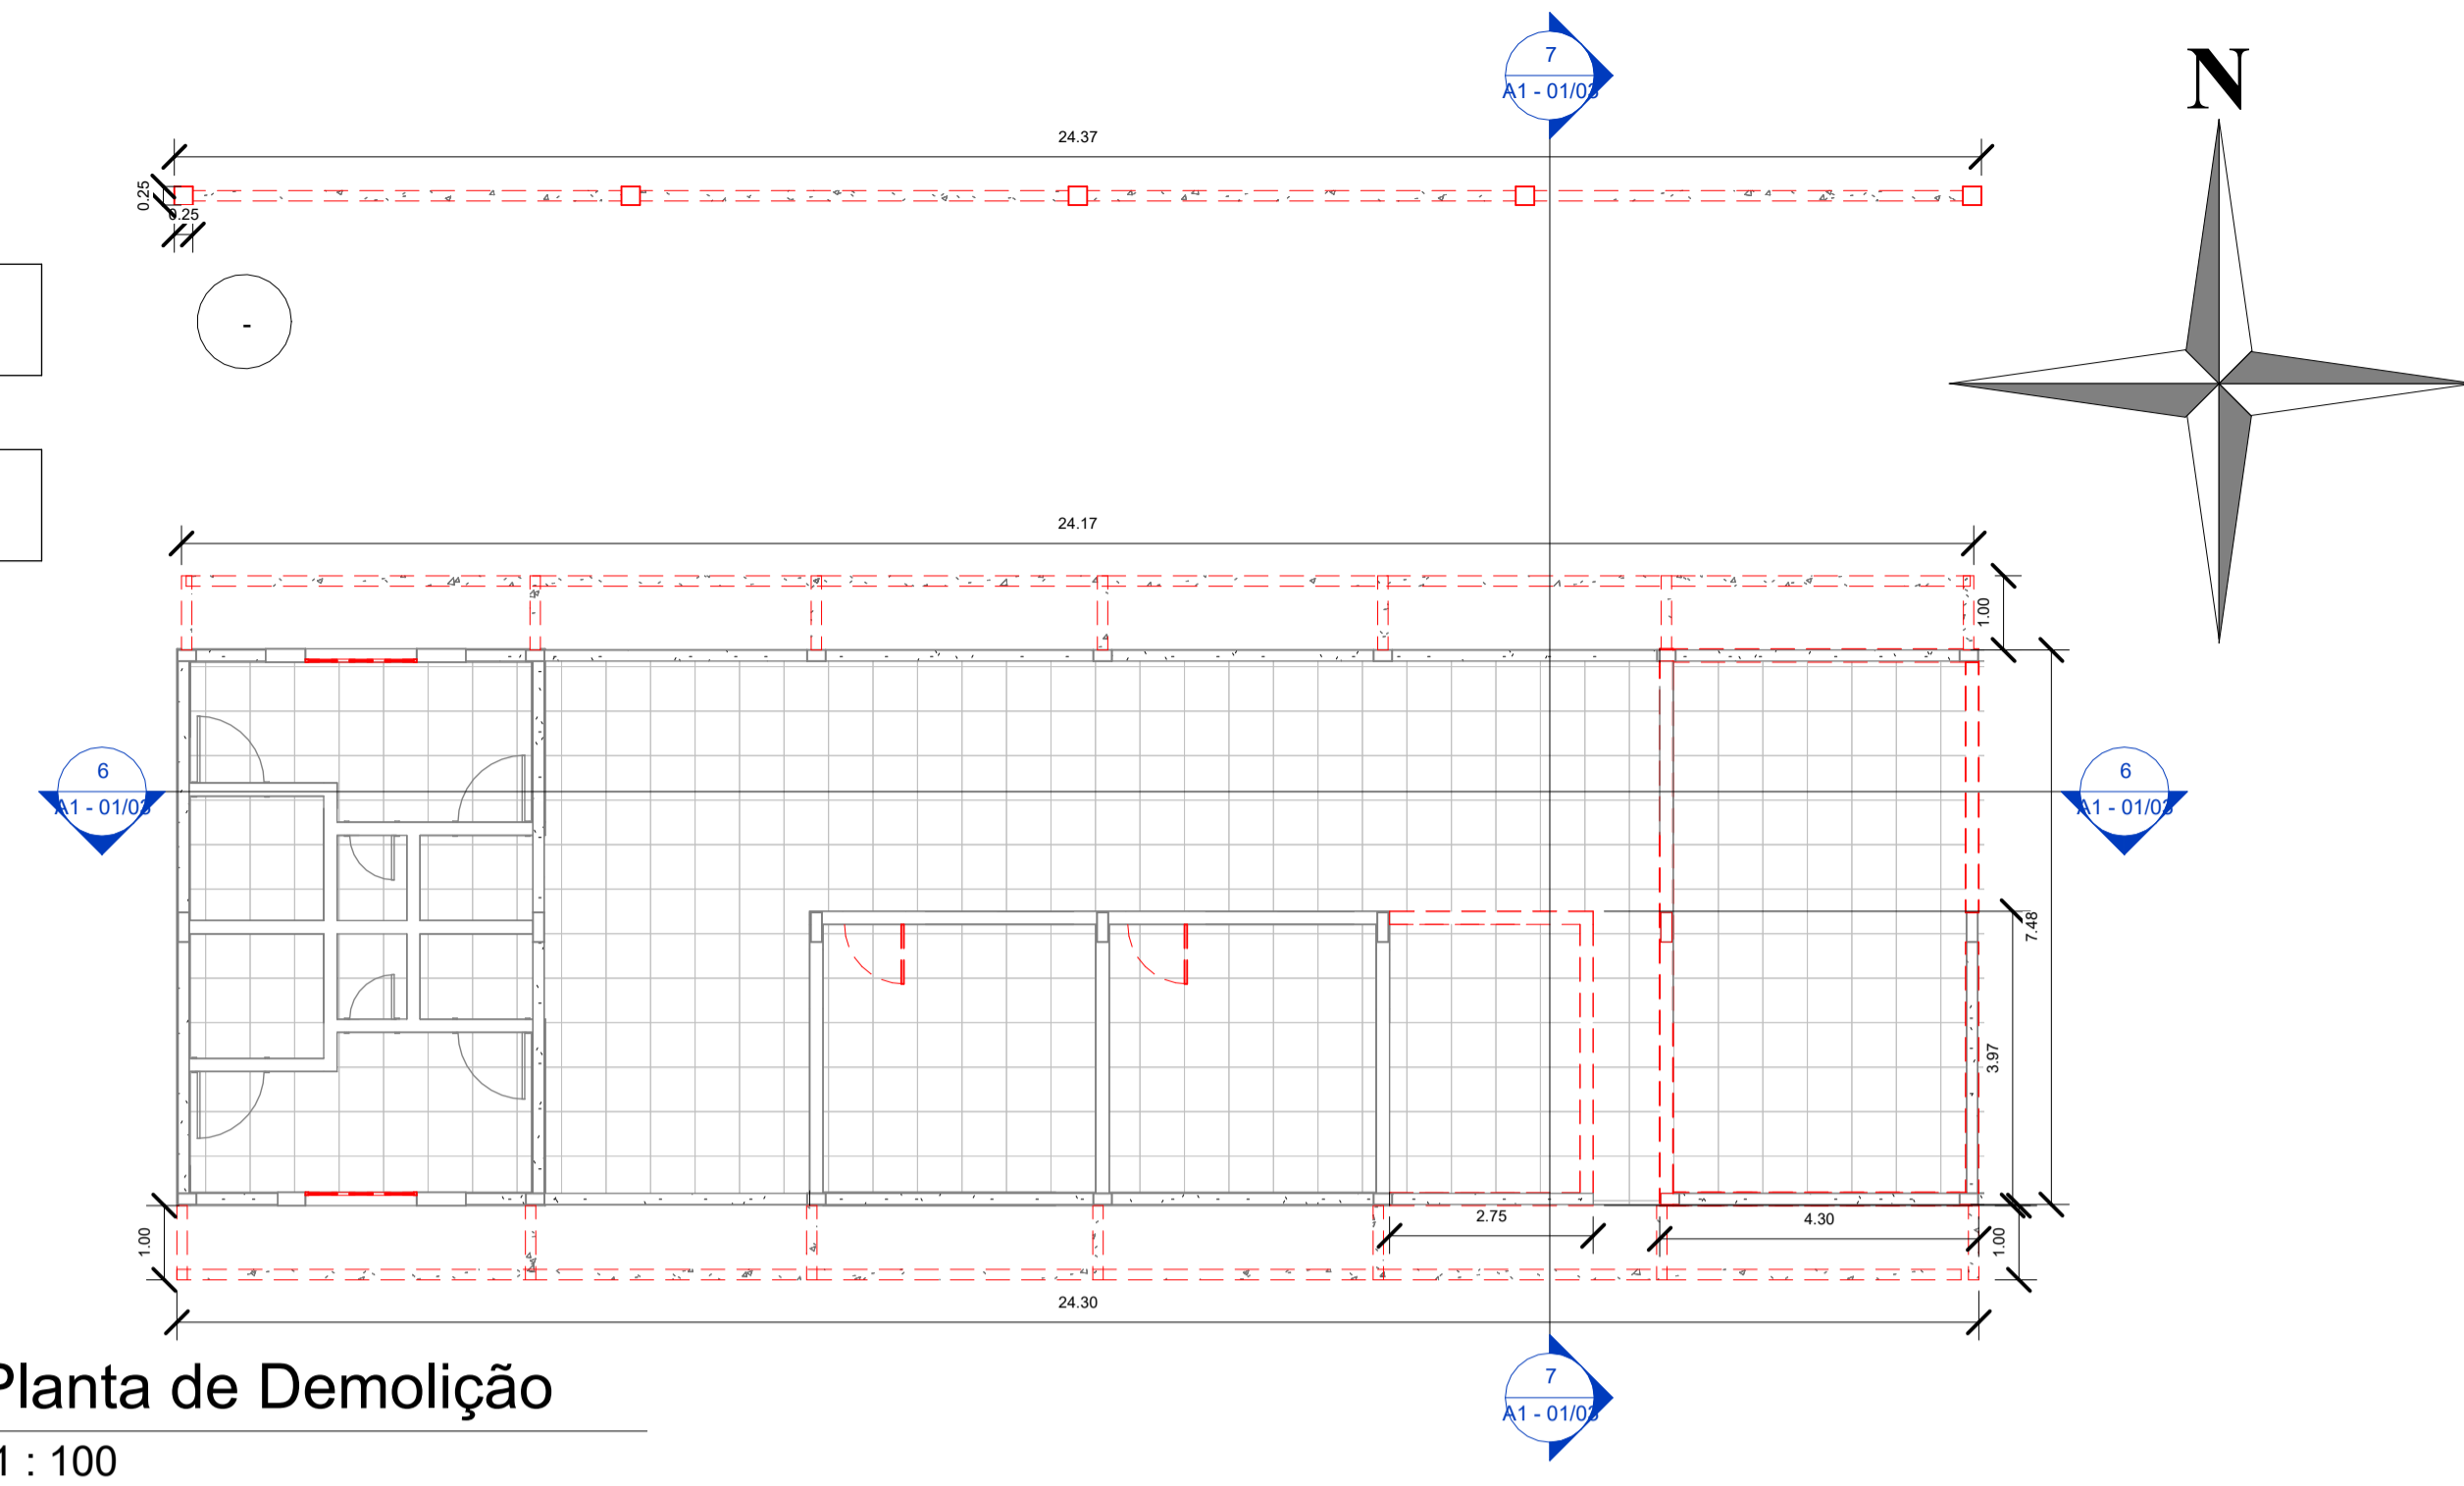

5 Planta de Demolição
1 : 100

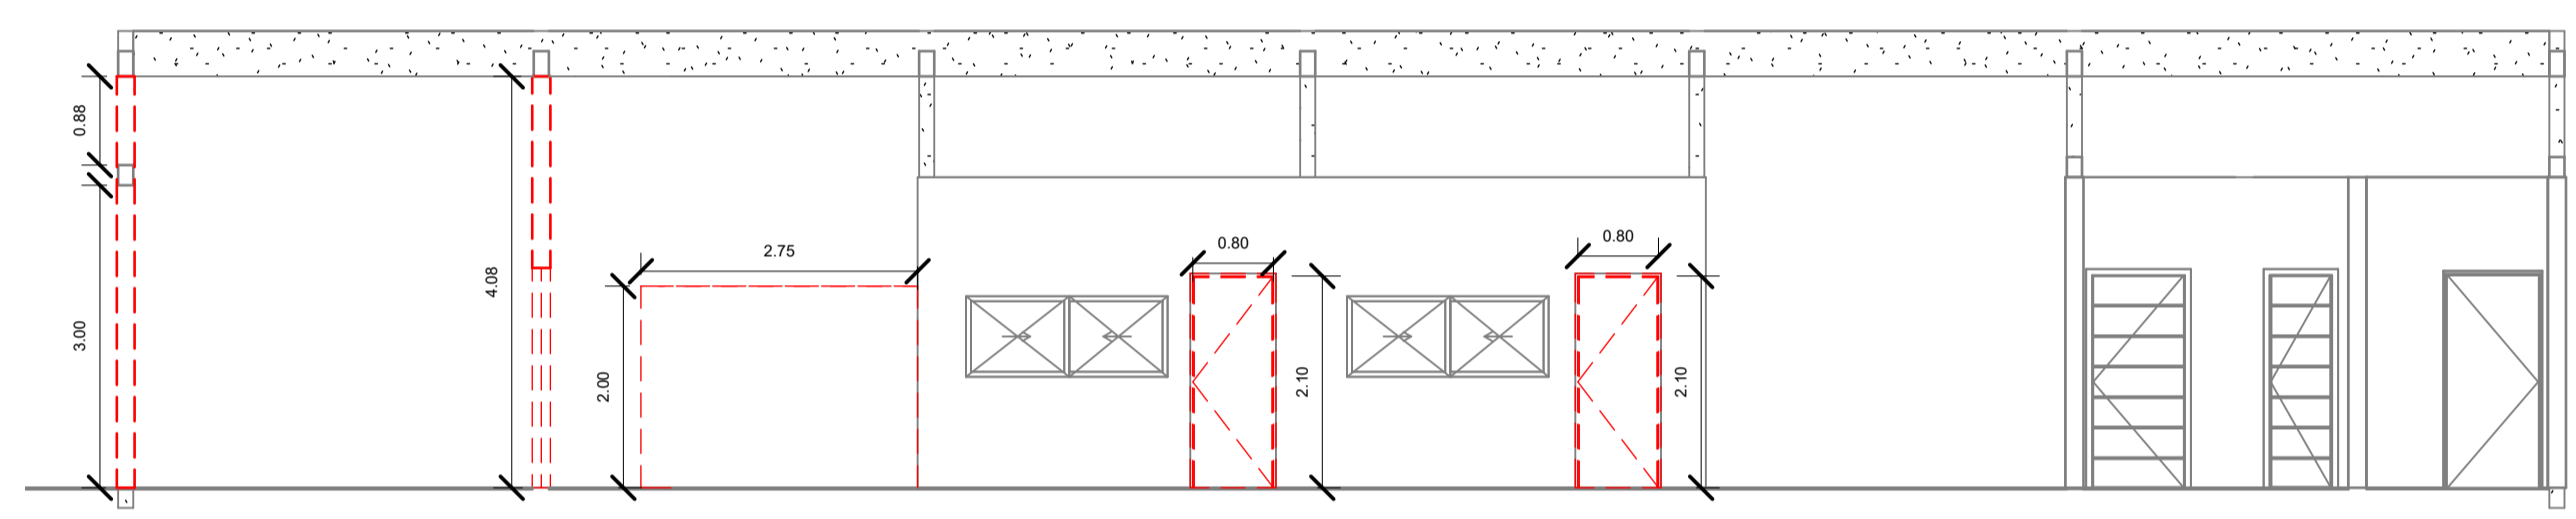

6 Corte AA - Demolição
1 : 75

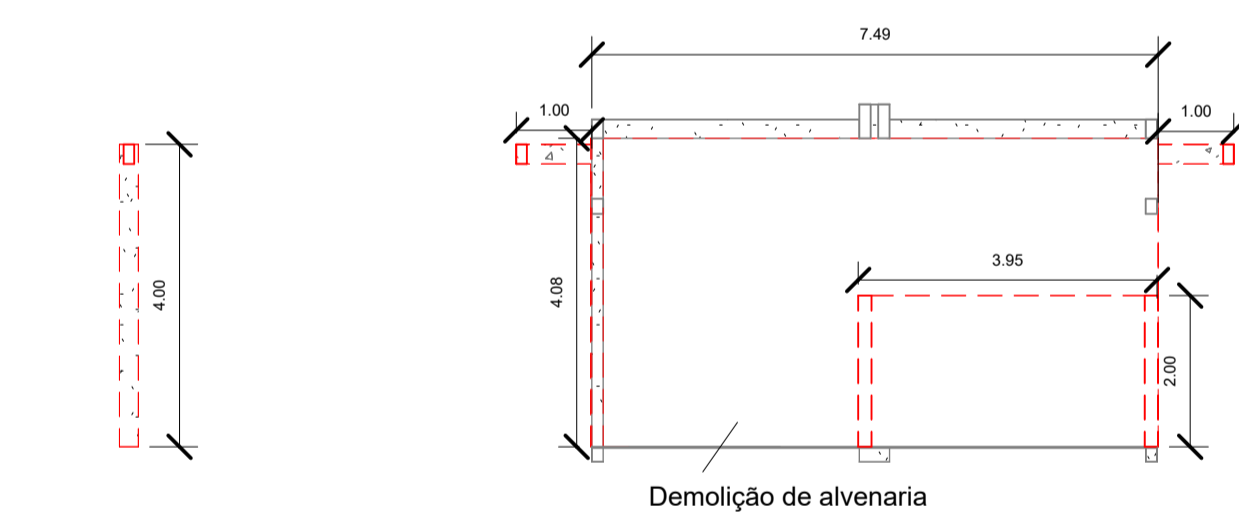


7 Corte BB - Demolição
1 : 100

TABELA DE PORTAS

| Porta | Altura | Largura |
|-------|--------|---------|
| P1 | 2.10 | 0.80 |
| P2 | 2.10 | 0.80 |
| P3 | 2.18 | 2.00 |
| P4 | 2.18 | 2.00 |
| P5 | 2.10 | 0.80 |
| P6 | 2.10 | 0.80 |

TABELA DE JANELAS

| Janela | Altura | Largura | Altura do peitoril |
|--------|--------|---------|--------------------|
| J1 | 0.50 | 1.50 | 2.58 |
| J2 | 0.50 | 1.50 | 2.58 |
| J3 | 1.00 | 1.20 | 1.10 |
| J4 | 1.00 | 1.20 | 1.10 |
| J5 | 0.50 | 0.60 | 1.68 |
| J6 | 1.00 | 1.20 | 1.10 |
| J7 | 1.00 | 1.20 | 1.10 |
| J8 | 1.00 | 1.20 | 1.10 |

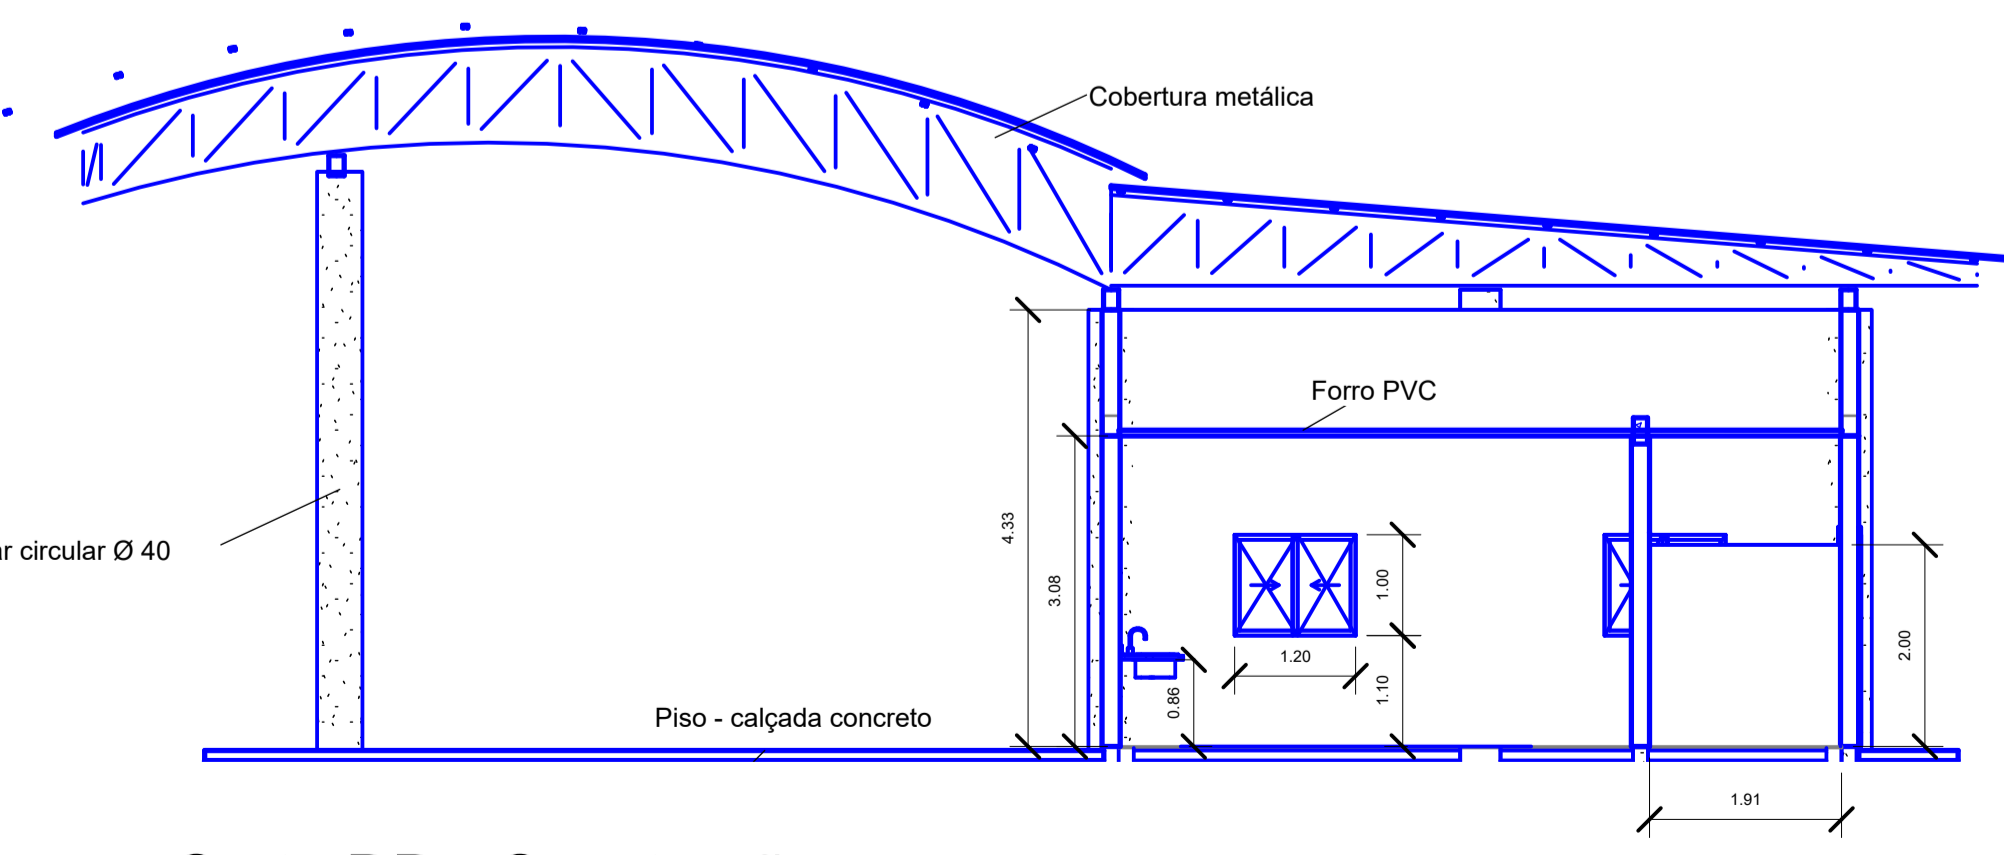

4 Corte DD - Construção
1 : 75

Rodoviária Municipal

Prefeitura Municipal de Porto dos Gaúchos
CNPJ: 03.204.187/0001-33
www.portodosgauchos.mt.gov.br

Assinaturas:
Ramon Abraão de Paula
Engenheiro Civil
CREA-SP 507072107
Vanderlei Antonio de Abreu
03.204.187/0001-33
Prefeito Municipal

Carimbo/Aprovação

Demolição e Construção
Número do projeto: 0001
Data: 20/04/2021
Desenho: Ramon Abraão de Paula
Responsável: Ramon Abraão de Paula
Escala: Como indicado
A1 - 01/03