

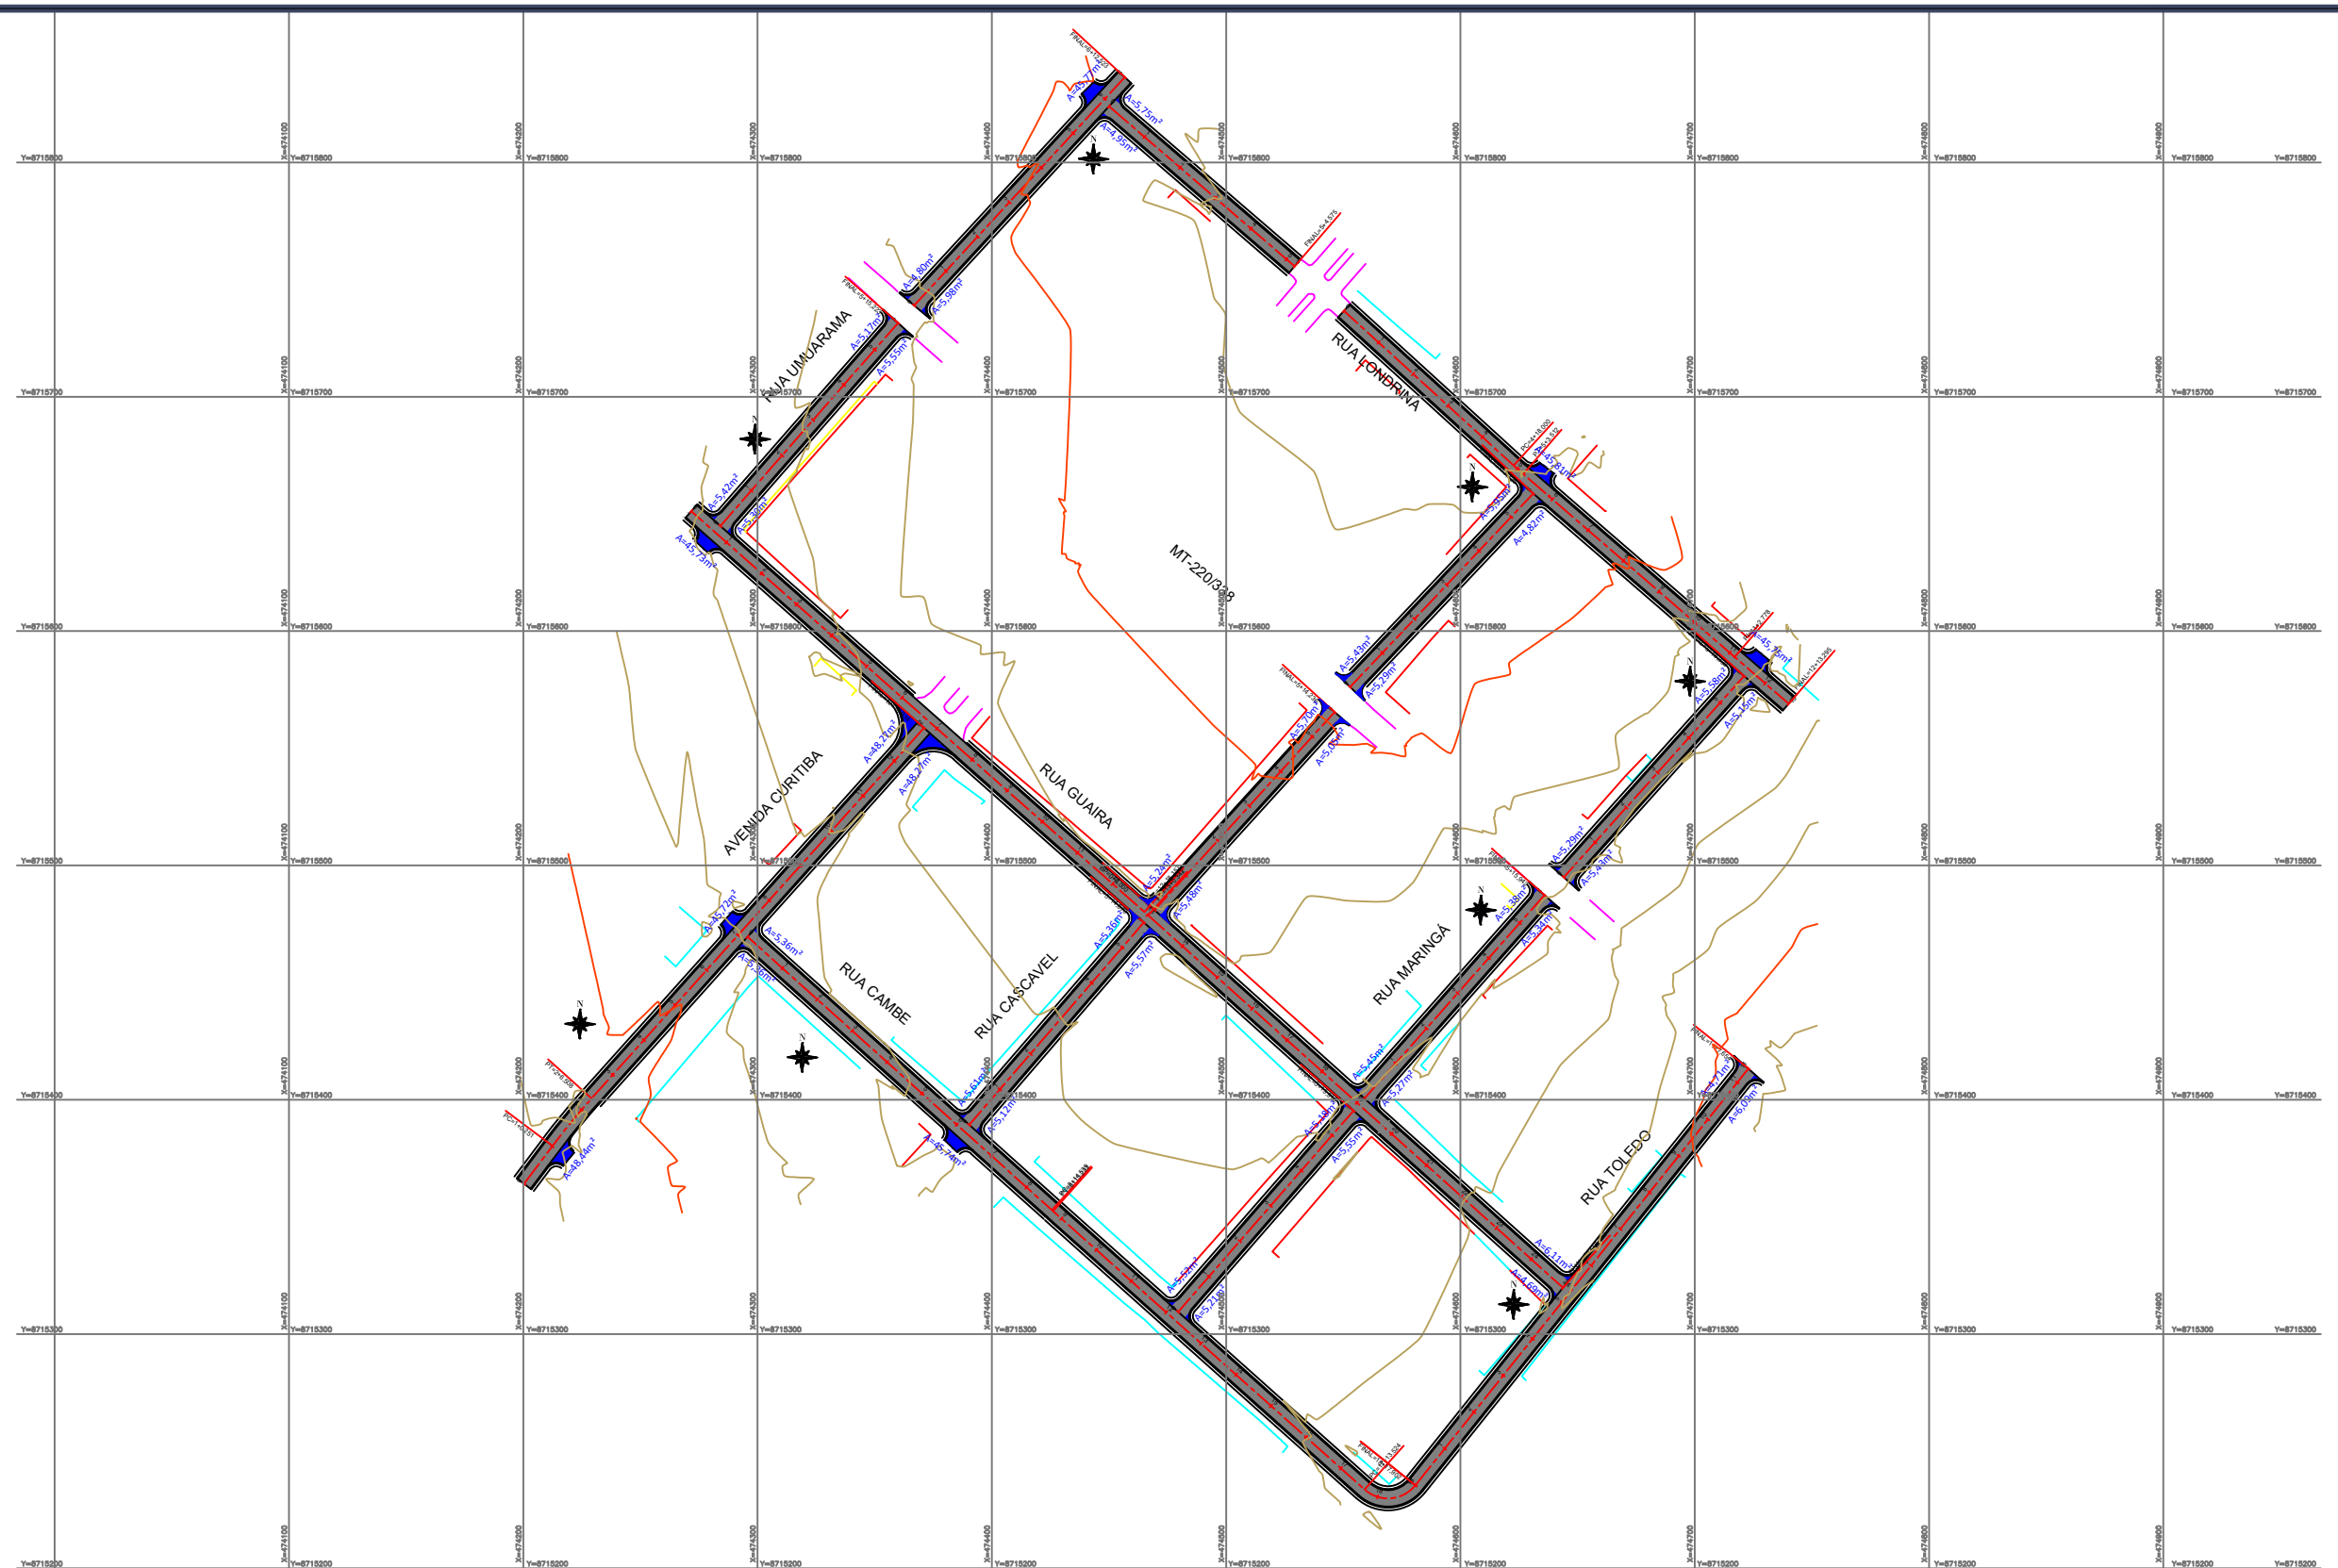


PROJETO GEOMÉTRICO

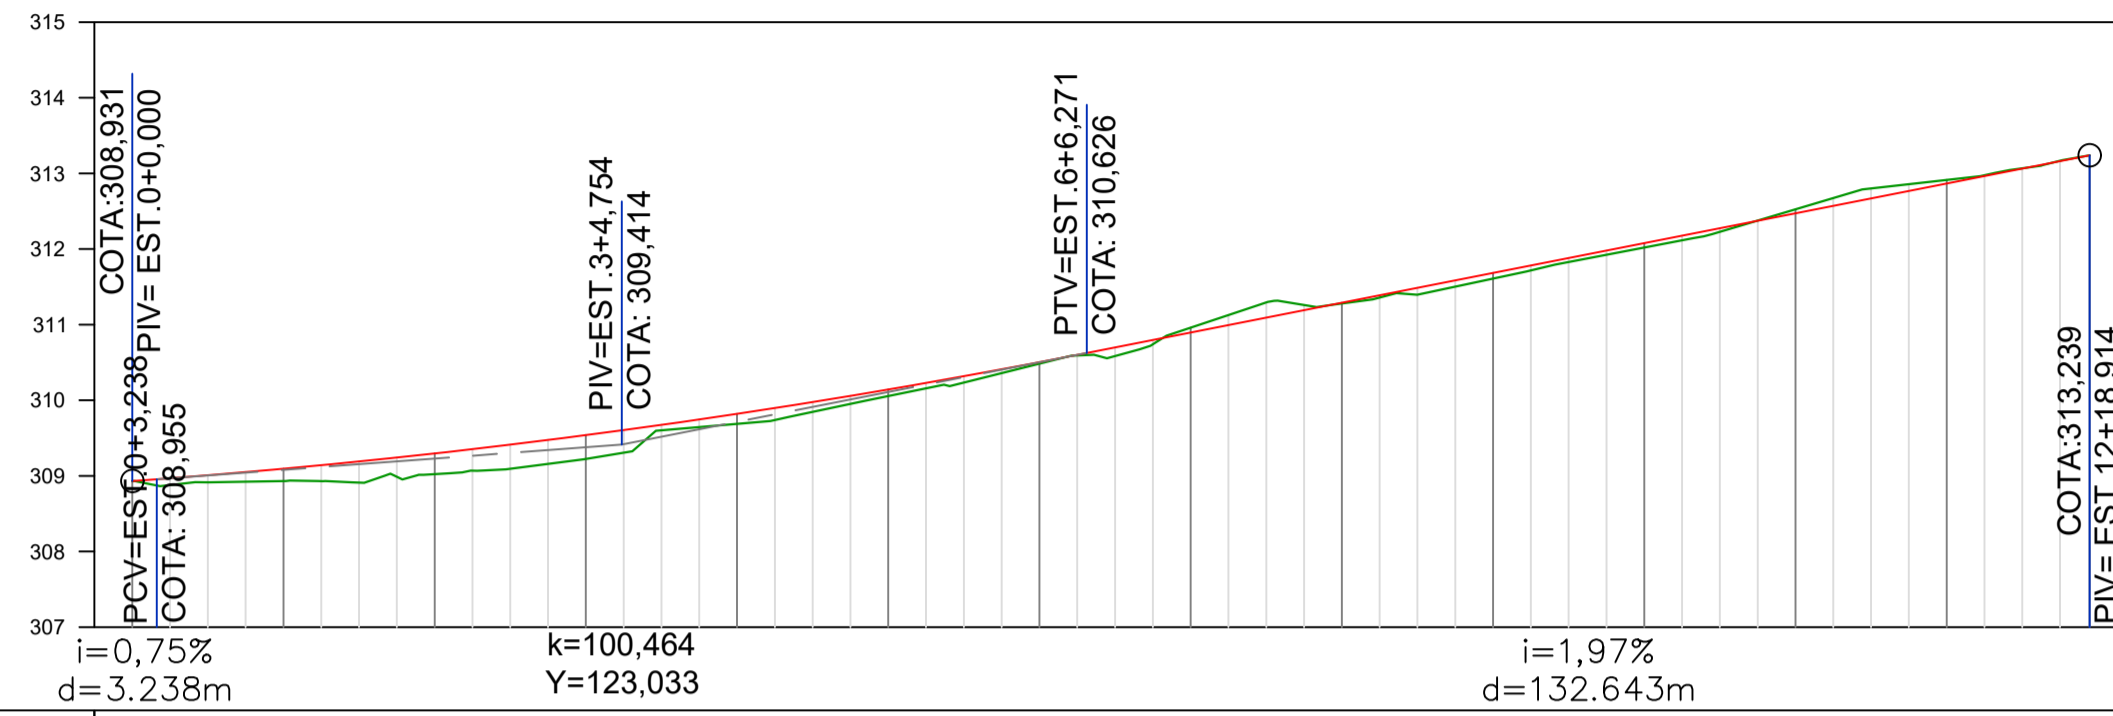



CONTRATANTE		PREFEITURA MUNICIPAL DE PORTO DOS GAÚCHOS CNPJ 03.204.187/0001-33	
OBJETO		OBRAS DE PAVIMENTAÇÃO ASFÁLTICA E DRENAGEM	
ENDEREÇO		RUAS DO DISTRITO NOVO PARANÁ	
AUTOR DO PROJETO		Flávia Lima Cunha Callejas Engenheira Civil - CREA 121.416.547-8	
ASSUNTO		PROJETO GEOMÉTRICO	
		ESCALA	
		PRANCHA N°	PG-01

AVENIDA CURITIBA

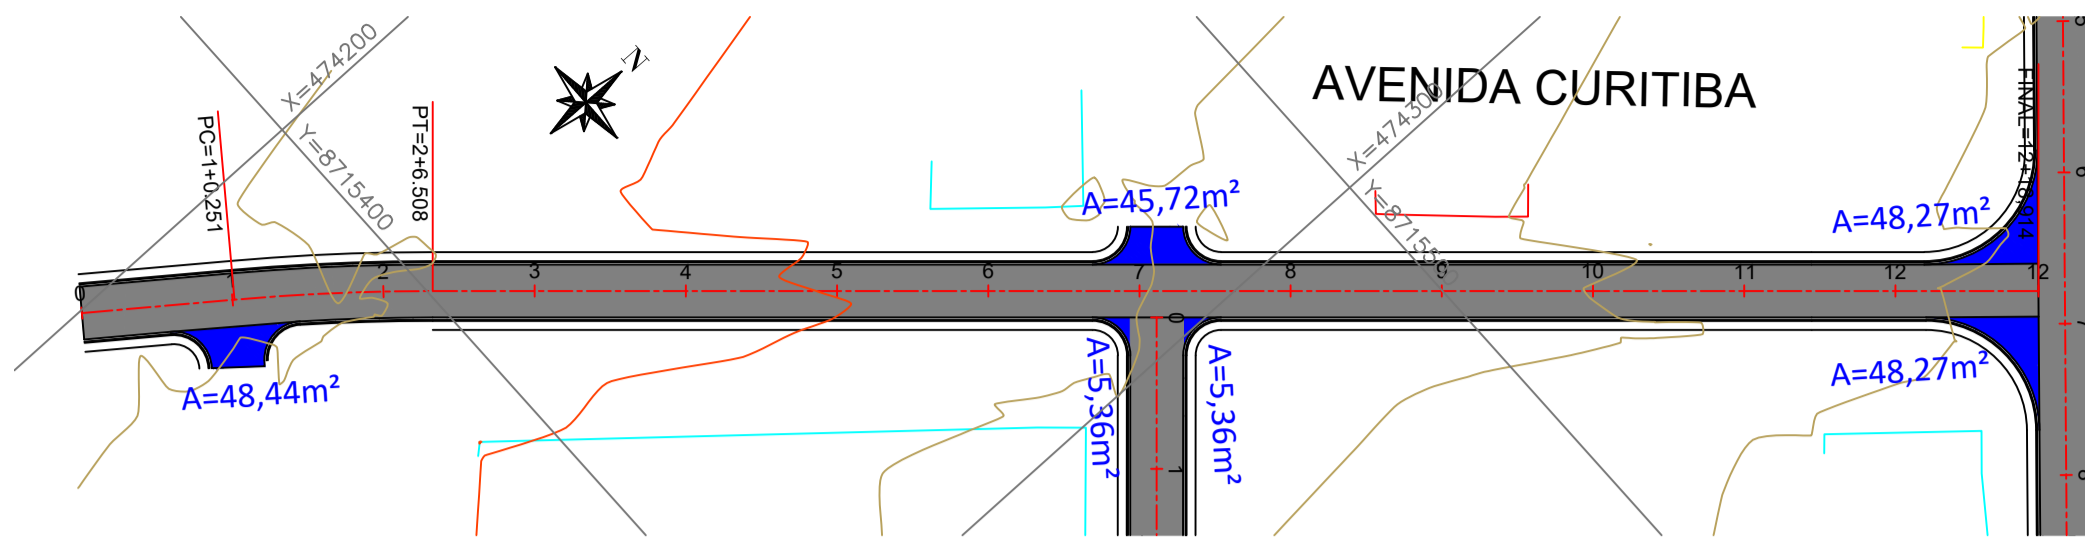


TERRENO GREIDE	ESTACAS
308.931	
308.931	1
308.931	2
309.023	3
309.297	4
309.225	5
309.539	6
309.687	7
309.821	8
310.056	9
310.143	10
310.483	11
310.504	12
310.960	
310.896	
311.280	
311.290	
311.609	
311.685	
312.020	
312.079	
312.525	
312.473	
312.914	
312.867	
313.239	
313.239	

RUA UMUARAMA

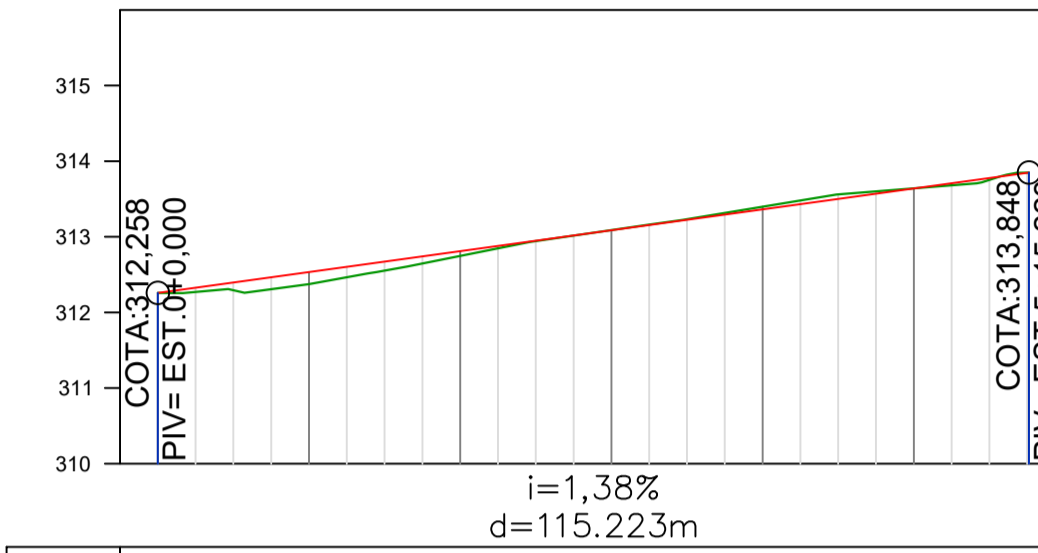
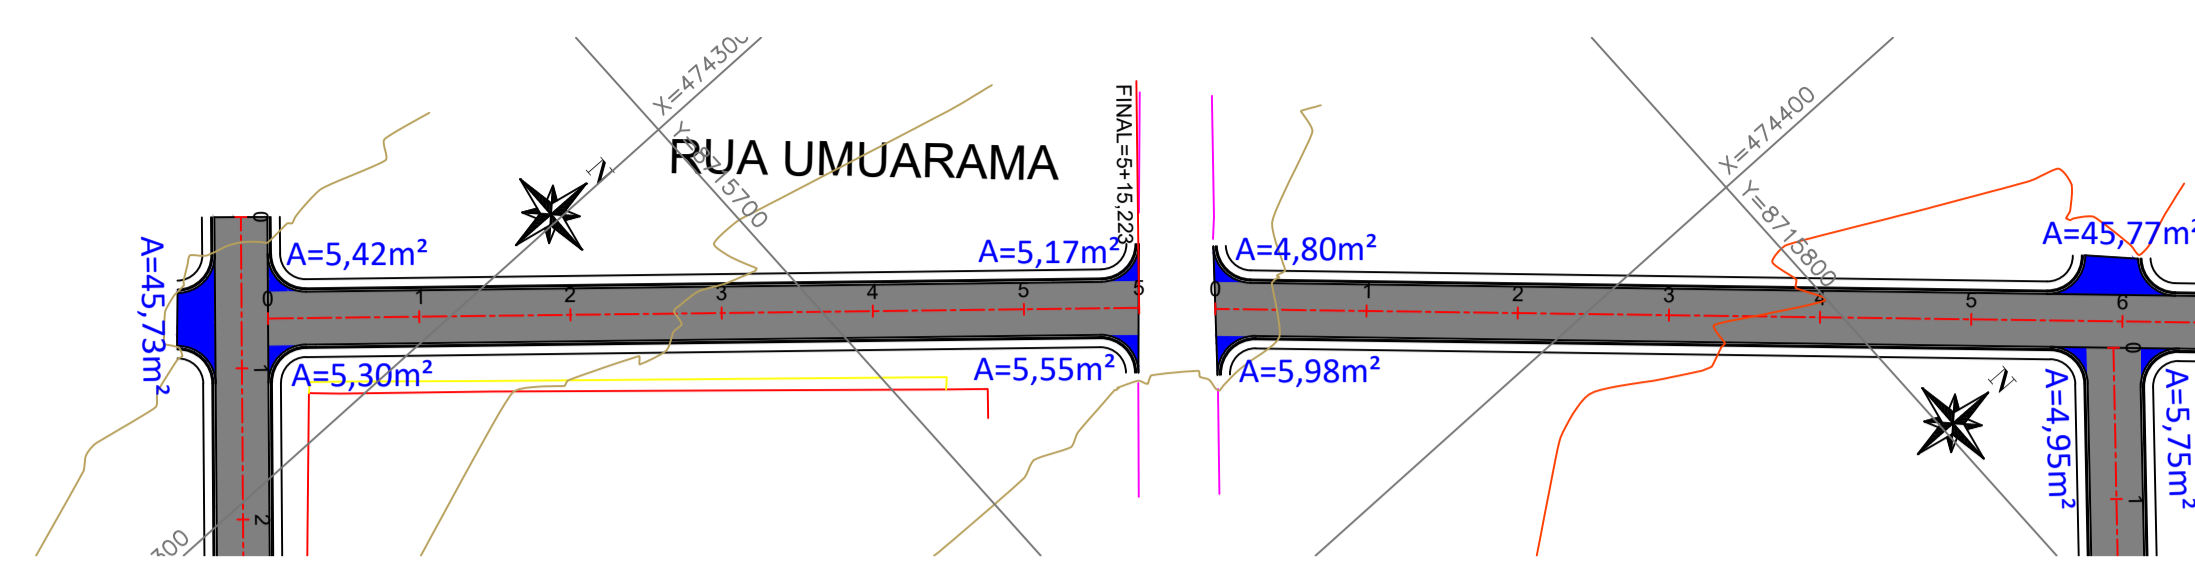


TERRENO GREIDE	ESTACAS
312.258	
312.258	1
312.374	2
312.534	3
312.747	4
312.810	5
313.089	
313.086	
313.398	
313.362	
313.641	
313.636	
313.848	
313.848	

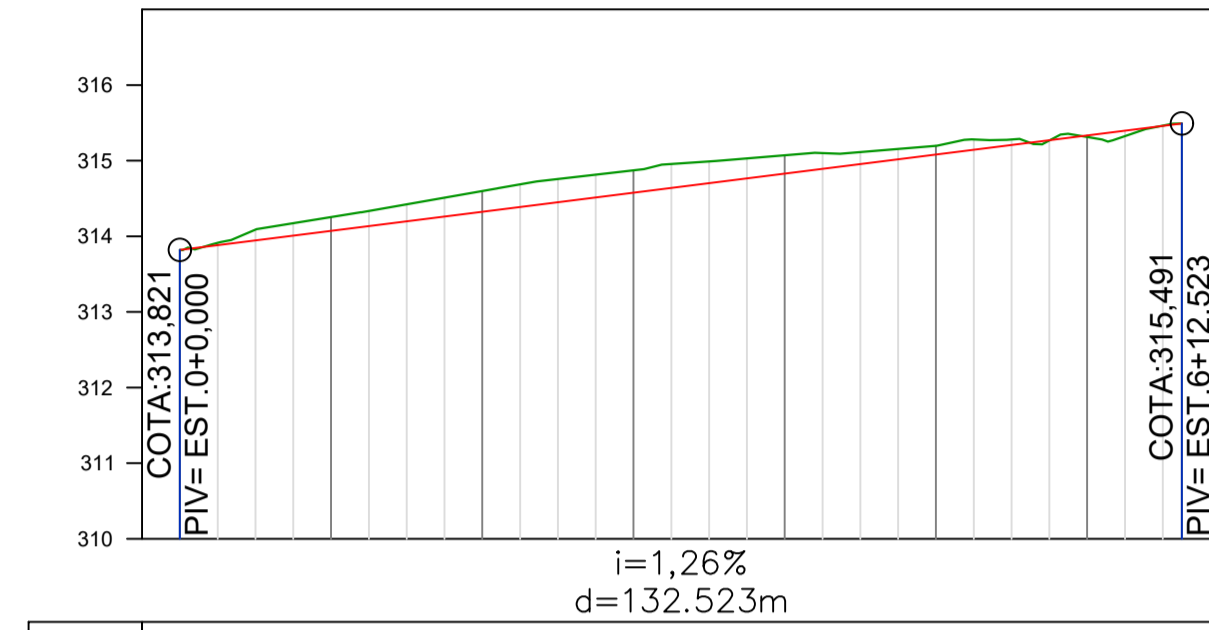


TERRENO GREIDE	ESTACAS
313.821	
313.821	1
314.254	2
314.073	3
314.598	4
314.325	5
314.872	6
314.577	
315.071	
314.829	
315.196	
315.081	
315.314	
315.333	
315.491	
315.491	


RUA CASCAVEL

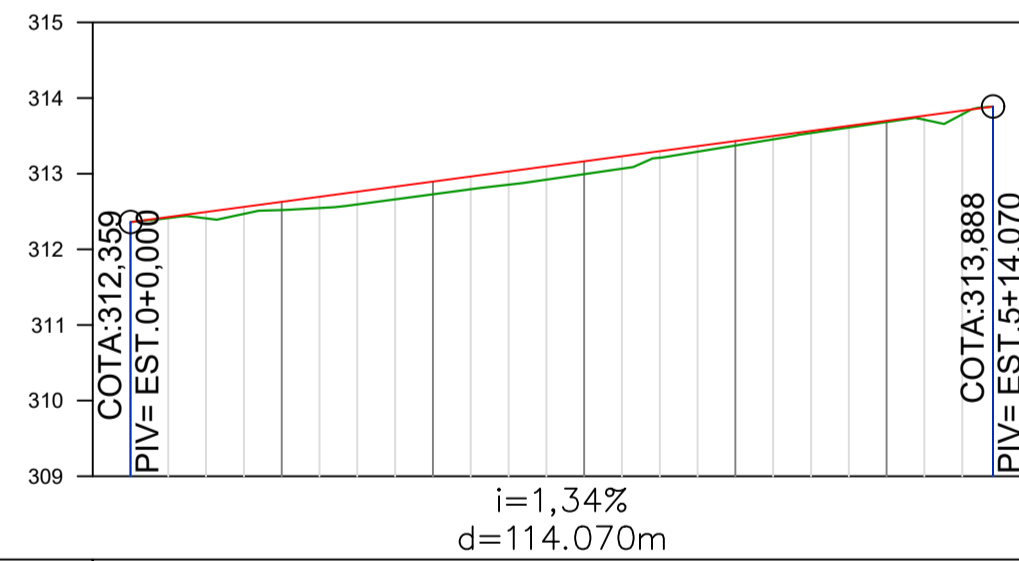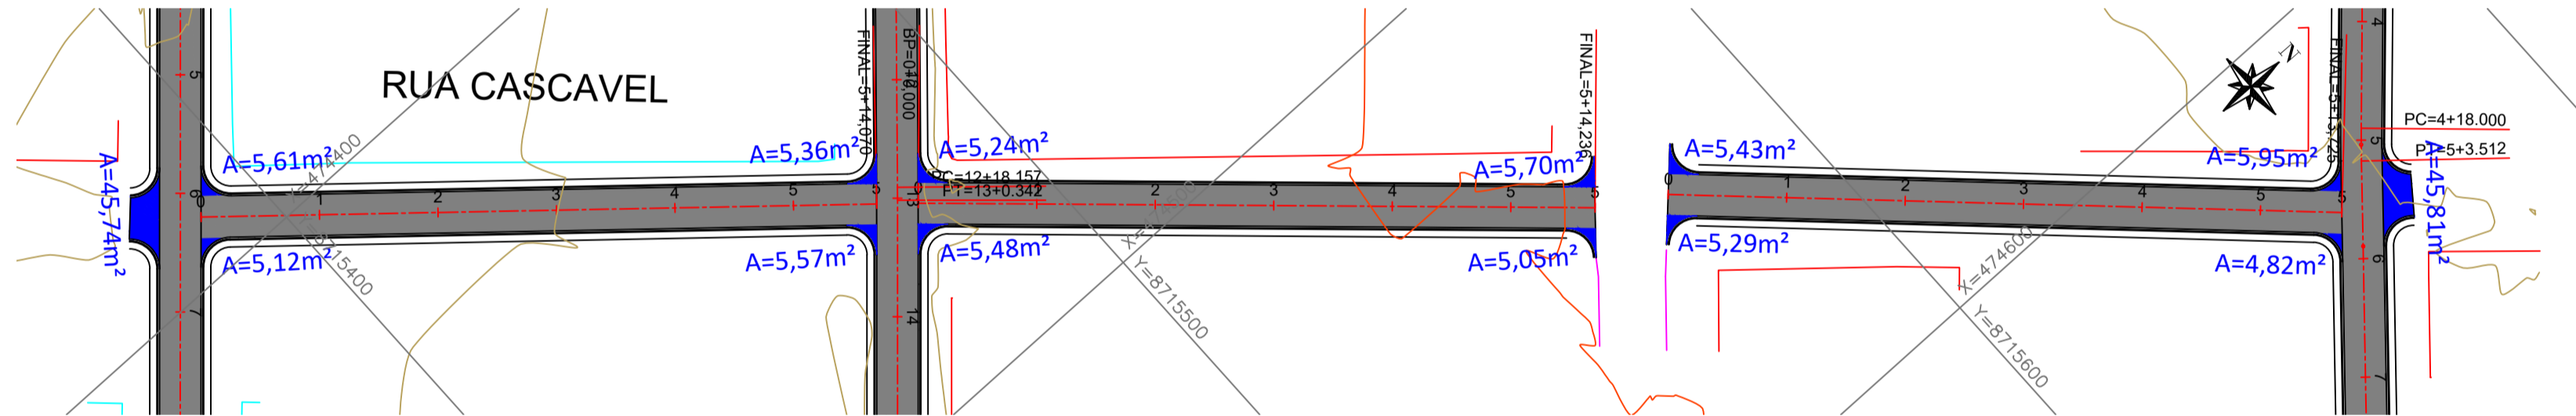

TERRENO GREIDE	ESTACAS
312.359	
312.359	1
312.520	2
312.627	3
312.797	4
312.895	5
312.993	
313.163	
313.372	
313.431	
313.684	
313.699	
313.888	
313.888	

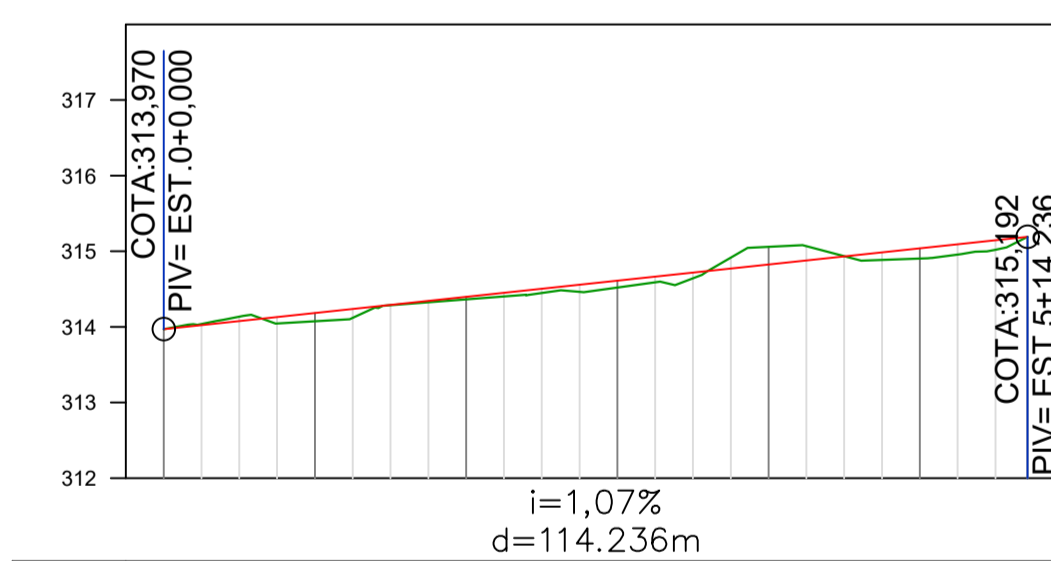





TERRENO GREIDE	ESTACAS
313.970	
313.970	1
314.075	2
314.164	3
314.364	4
314.398	5
314.520	
314.612	
315.059	
314.826	
314.903	
315.040	
315.192	
315.192	

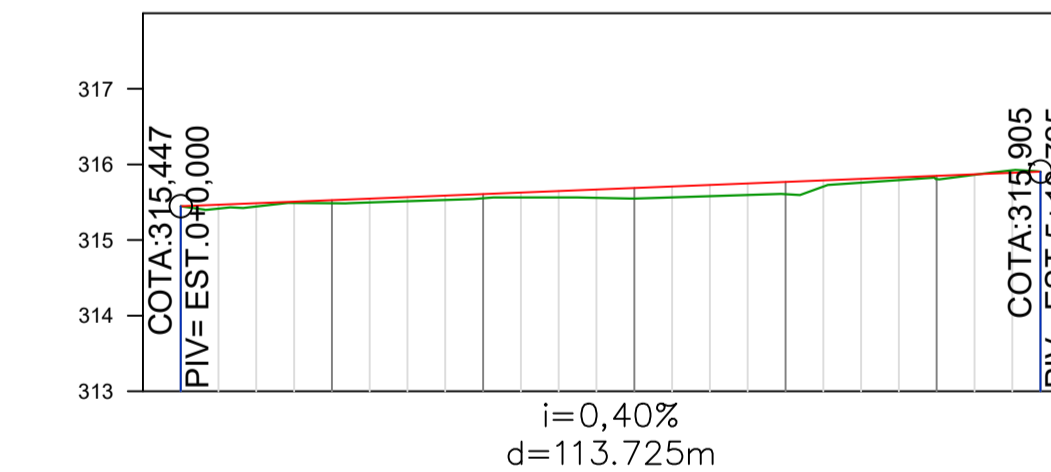

TERRENO GREIDE	ESTACAS
315.447	
315.447	1
315.486	2
315.527	3
315.552	4
315.606	5
315.548	
315.688	
315.607	
315.769	
315.805	
315.849	
315.905	
315.905	

05				
04				
03				
02				
01				
00				
REVISÃO	DATA	MODIFICAÇÕES	REFERENCIA	VISTO
CONTRATANTE: PREFEITURA MUNICIPAL DE PORTO DOS GAÚCHOS CNPJ 03.204.187/0001-33				
ELABORAÇÃO: 				
OBJETO: OBRAS DE PAVIMENTAÇÃO ASFÁLTICA E DRENAGEM				
ENDEREÇO: RUAS DO DISTRITO NOVO PARANÁ				
AUTOR DO PROJETO: Flávia Lima Cunha Callejas Engenheira Civil - CREA 121.416.547-8				
ASSUNTO: PROJETO GEOMÉTRICO				
DESCRIÇÃO:				TIPO DO PROJETO: GEOMÉTRICO
REVISÃO: 00				ESCALA: 1:1000
				PRANCHINA Nº: PG-02

RUA MARINGÁ

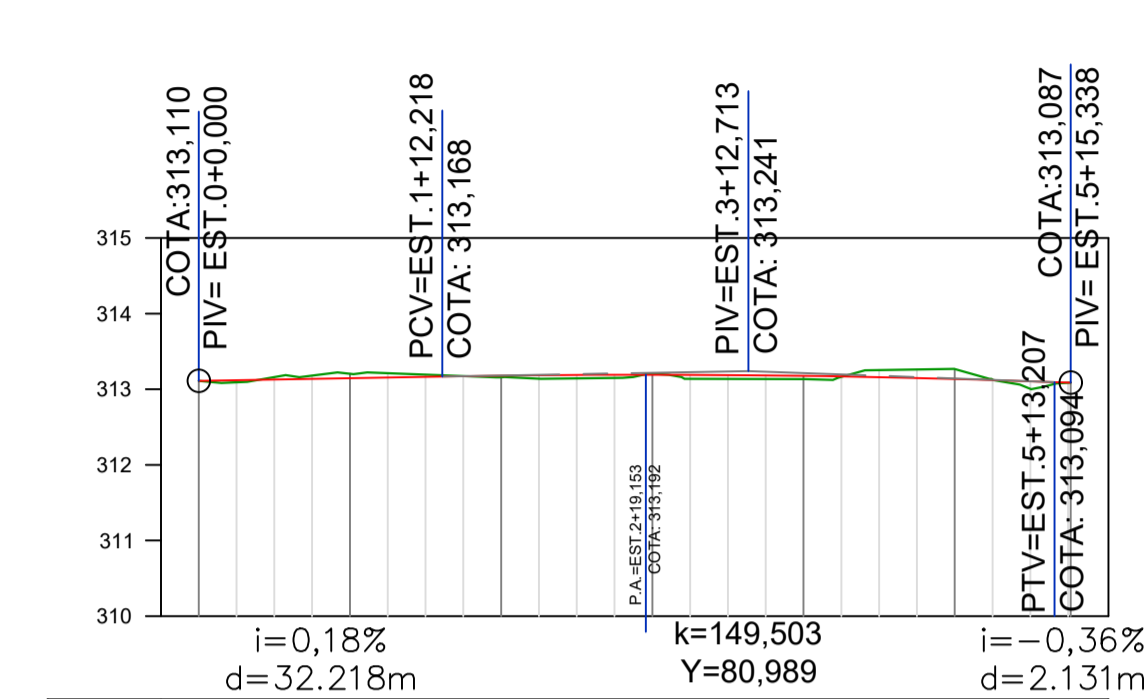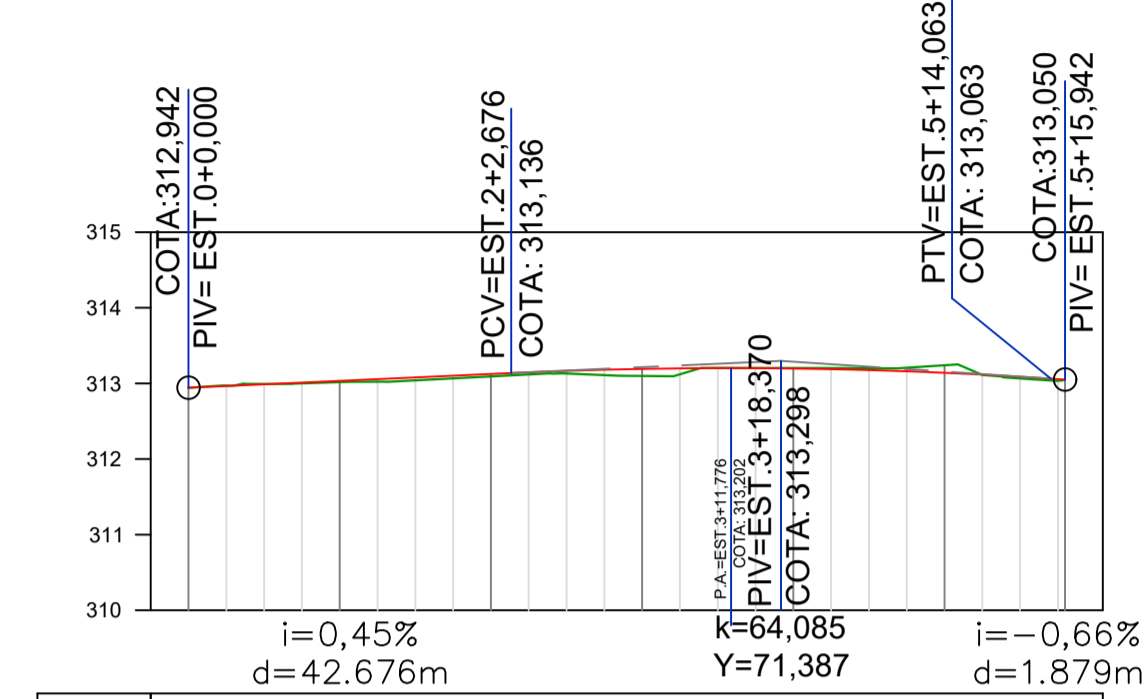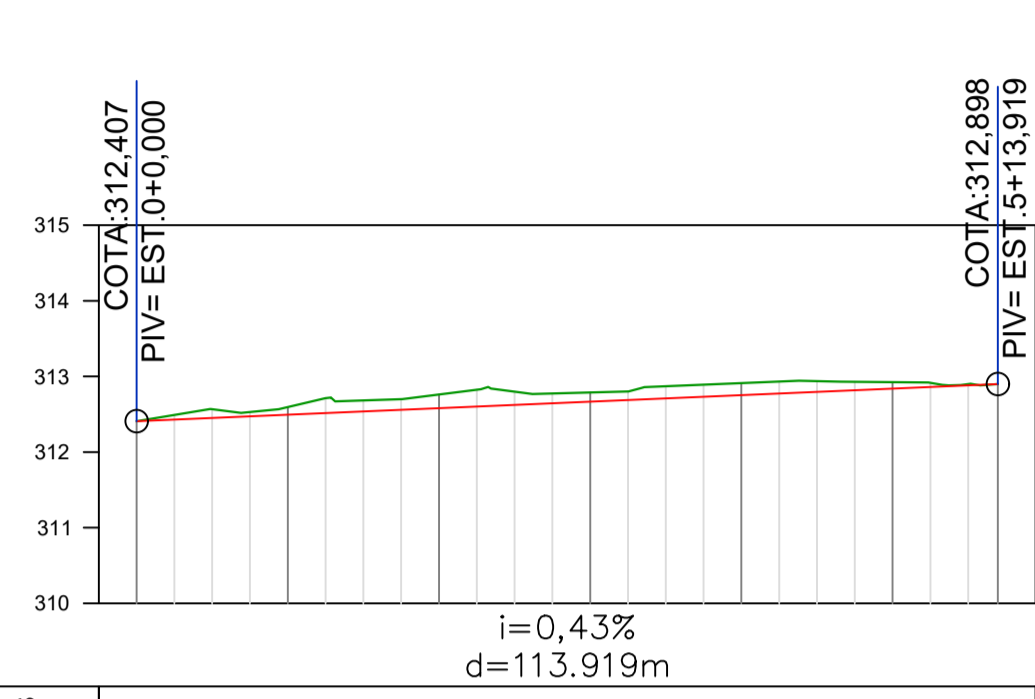
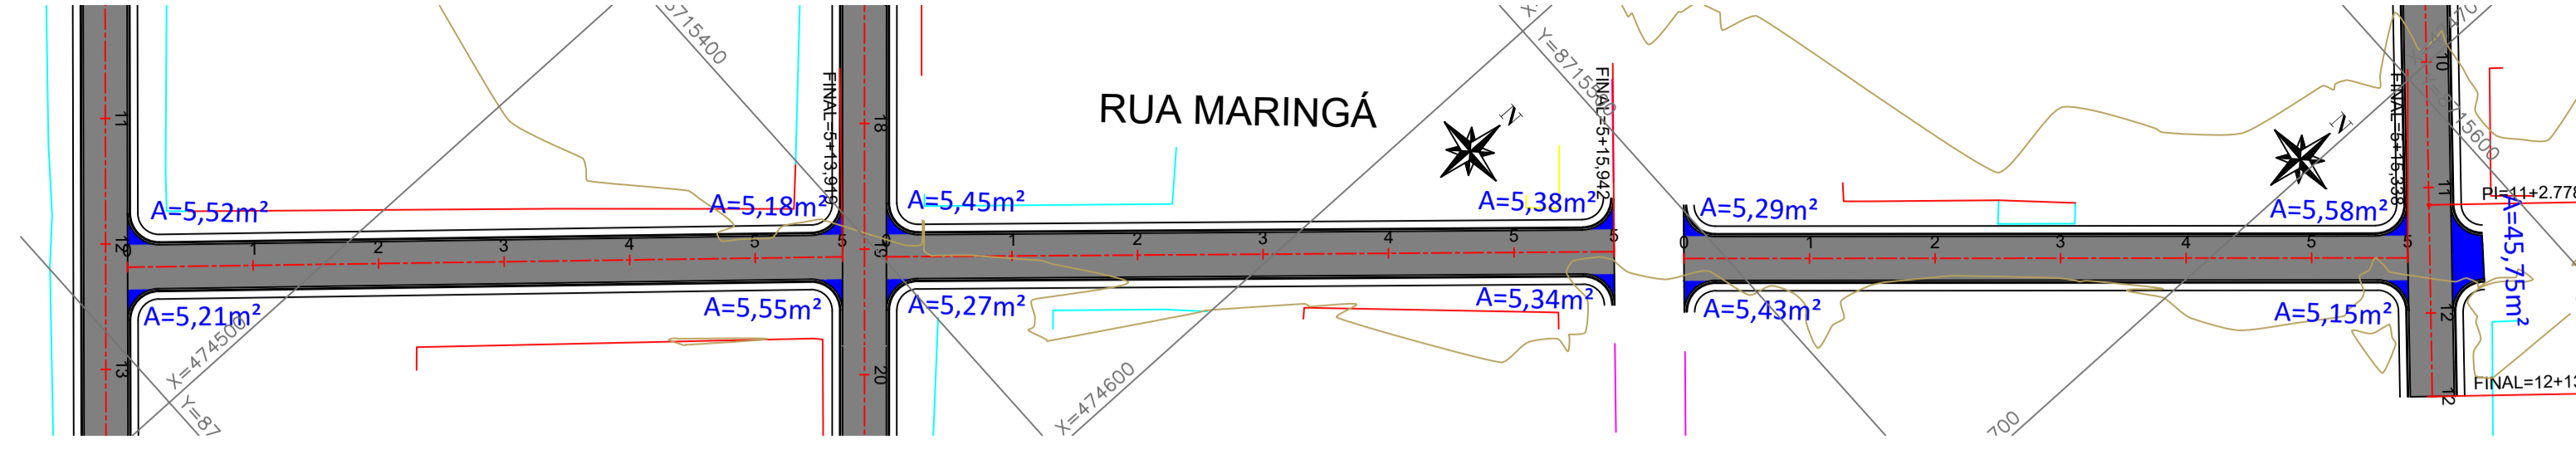


TERRENO	ESTACAS
GREIDE	
312,407	
312,407	1
312,594	2
312,493	3
312,762	4
312,580	5
312,788	
312,866	
312,911	
312,752	
312,925	
312,838	
312,898	
312,898	

TERRENO	ESTACAS
GREIDE	
312,942	
313,016	1
313,033	2
313,092	3
313,124	4
313,098	5
313,191	
313,204	
313,197	
313,240	
313,140	
313,050	
313,050	



TERRENO	ESTACAS
GREIDE	
313,110	
313,110	1
313,205	2
313,146	3
313,159	4
313,180	5
313,206	
313,192	
313,135	
313,177	
313,268	
313,136	
313,087	
313,087	

RUA TOLEDO

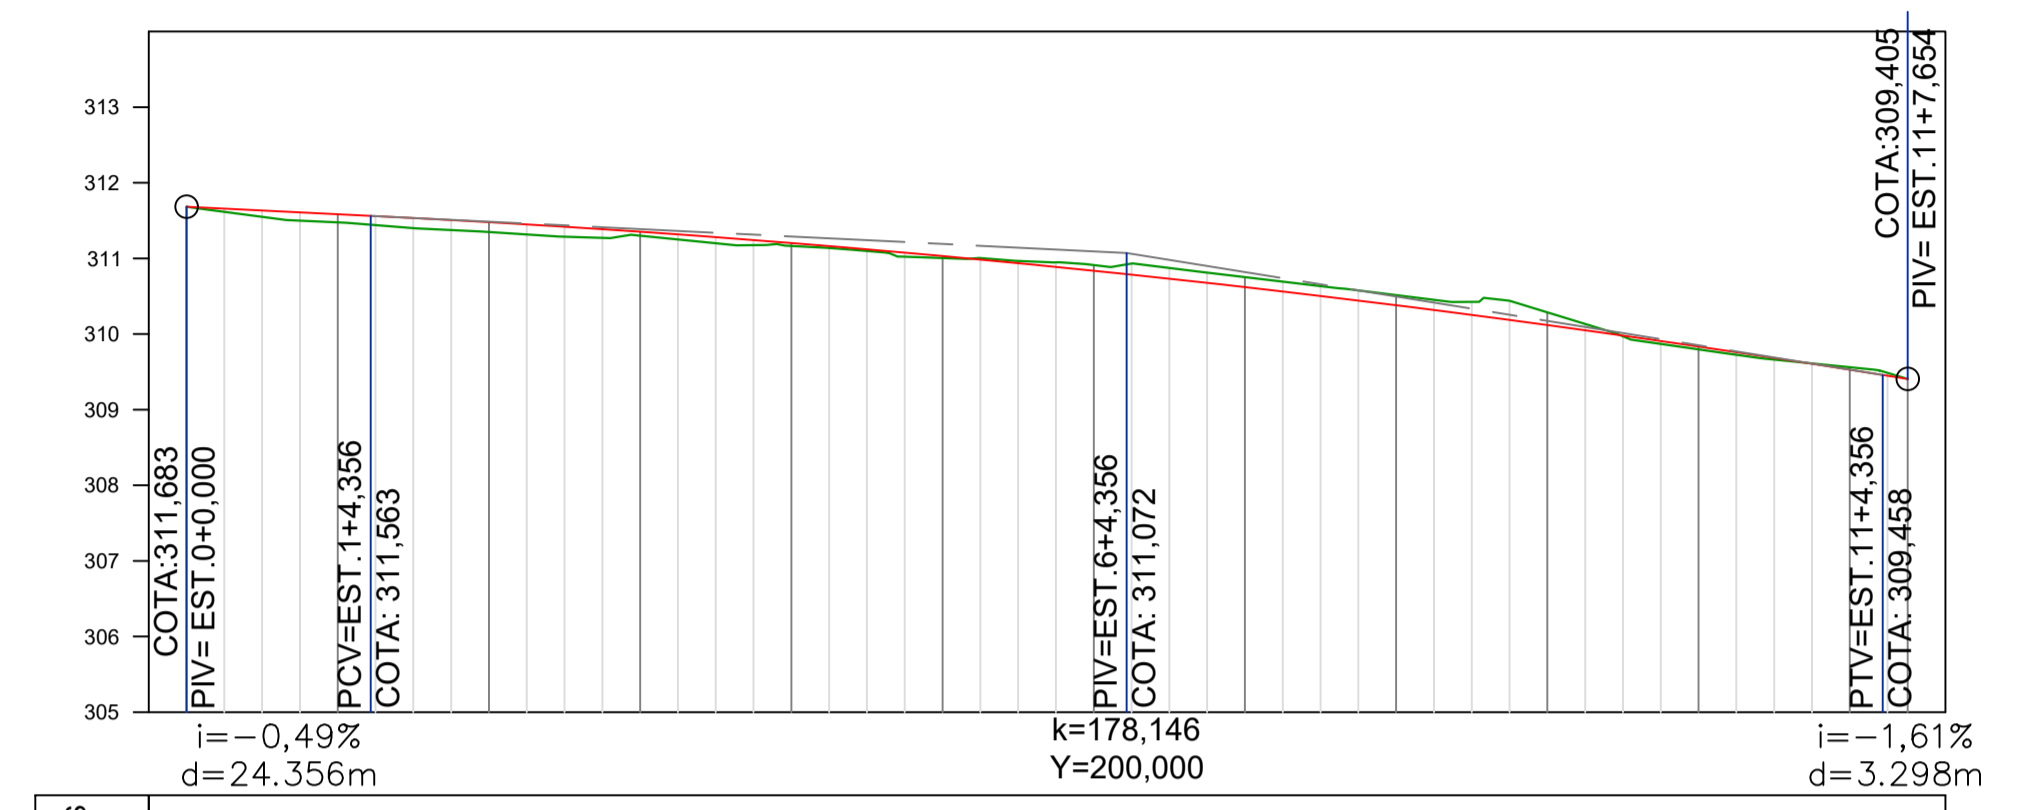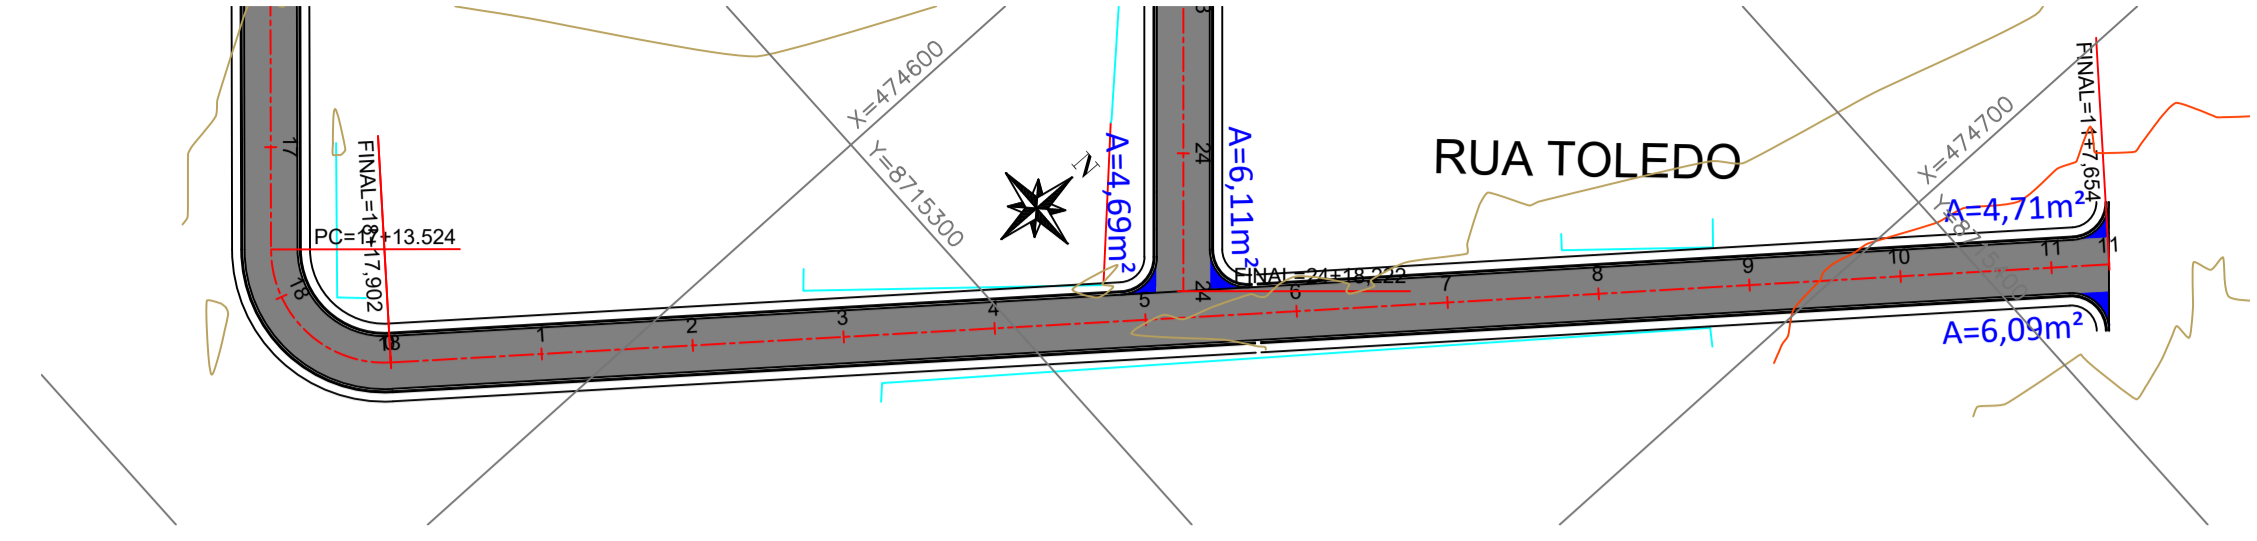

TERRENO	ESTACAS
GREIDE	
311,683	
311,683	1
311,477	2
311,584	3
311,349	4
311,479	5
311,301	6
311,352	7
311,165	8
311,203	9
311,005	10
311,031	11
310,911	
310,837	
310,752	
310,620	
310,514	
310,380	
310,286	
310,119	
309,797	
309,634	
309,560	
309,528	
309,405	
309,405	



RUA CAMBÉ

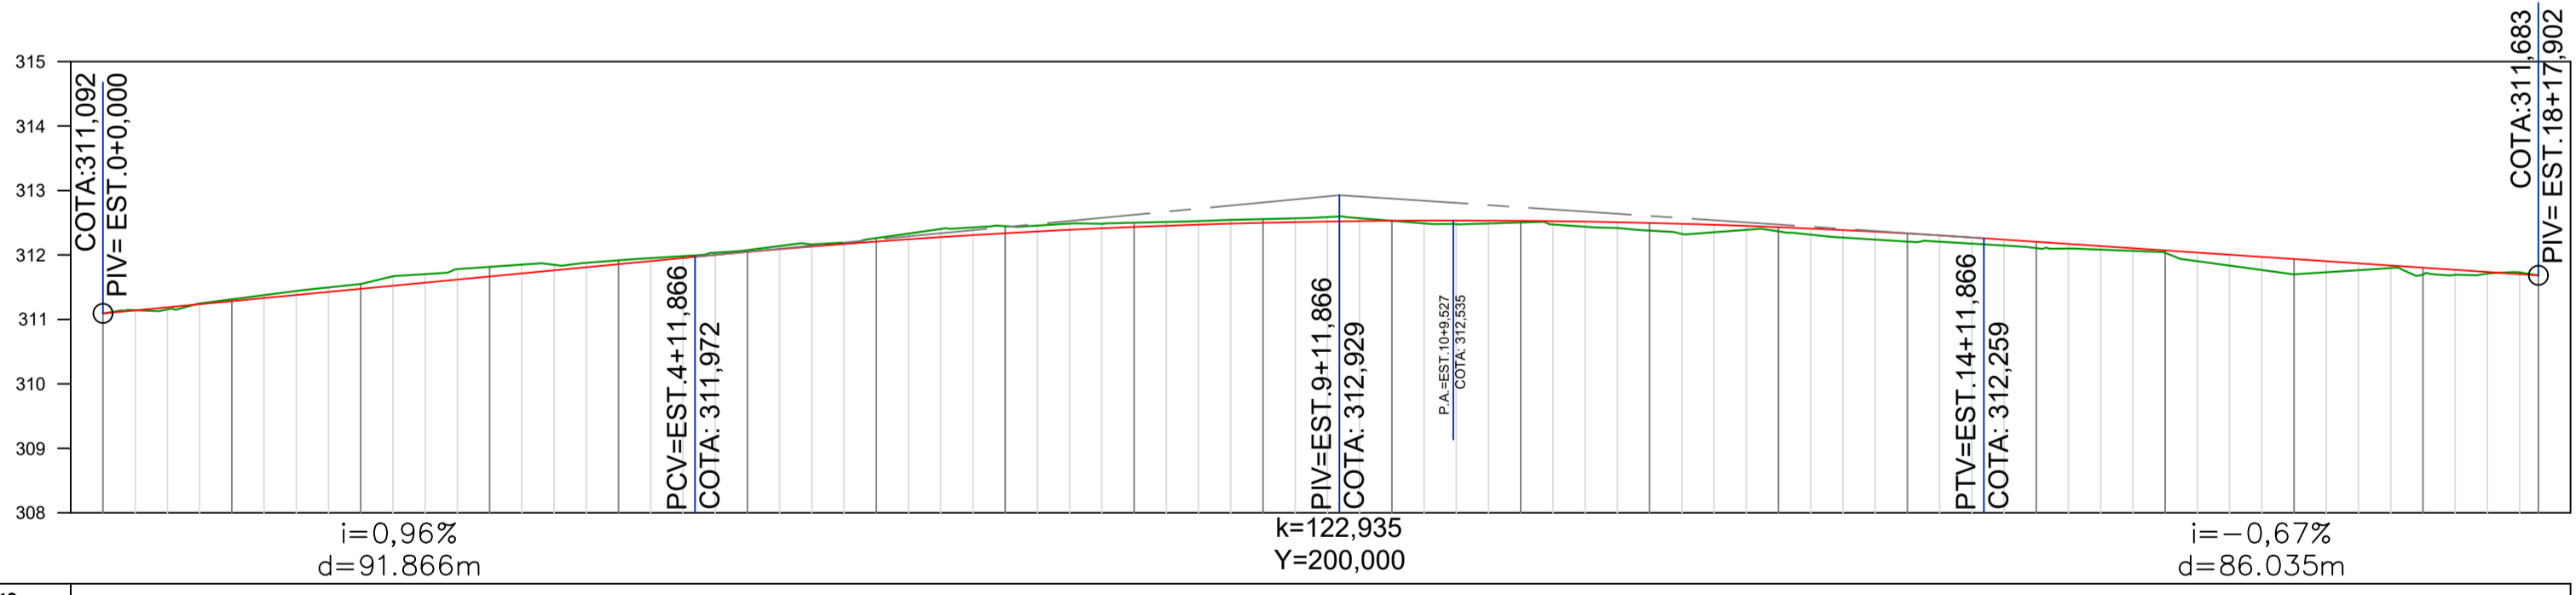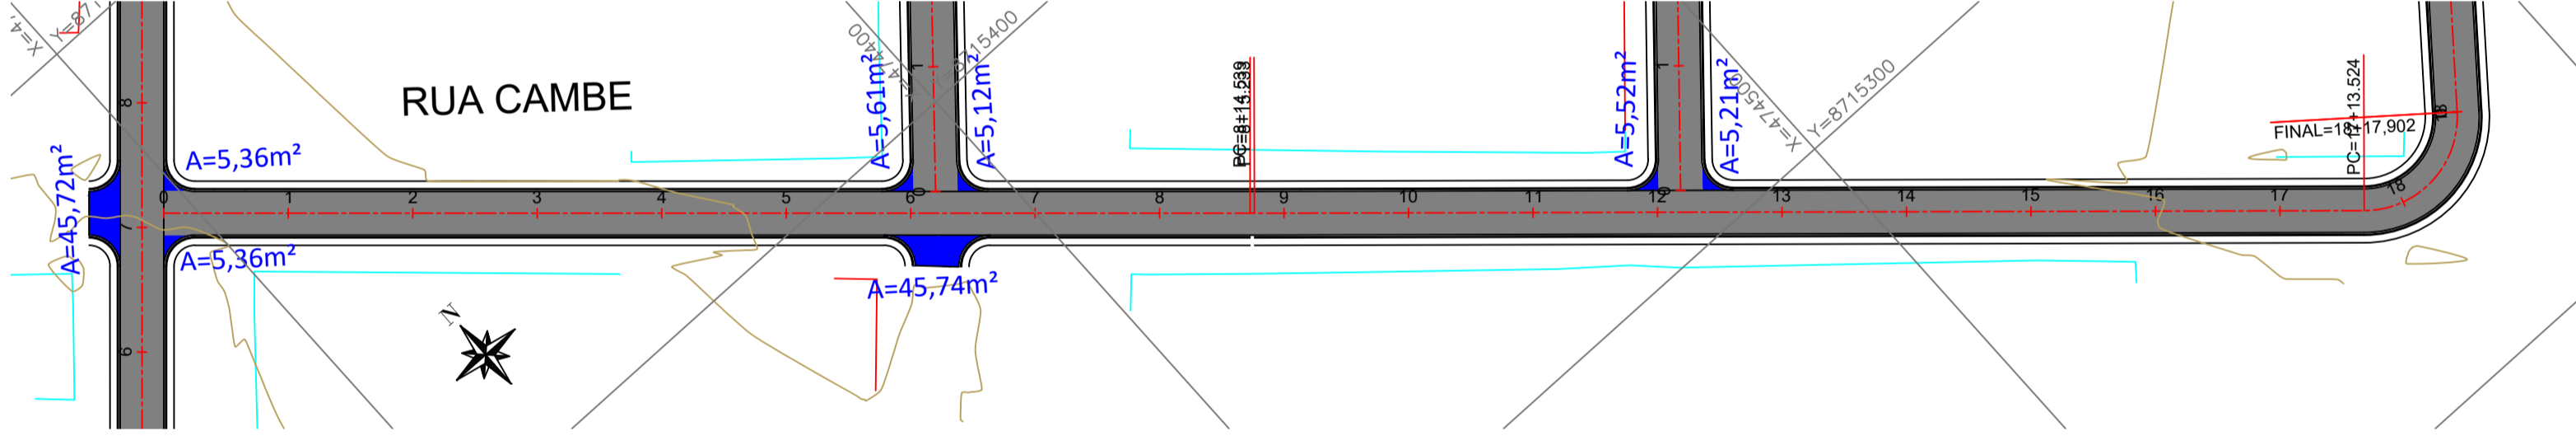

TERRENO	ESTACAS
GREIDE	
311,092	
311,092	1
311,312	2
311,284	3
311,550	4
311,475	5
311,815	6
311,667	7
311,916	8
311,858	9
312,076	10
312,047	11
312,262	12
312,209	13
312,447	14
312,338	15
312,500	16
312,435	17
312,557	18
312,499	
312,530	
312,531	
312,504	
312,530	
312,377	
312,497	
312,366	
312,431	
312,206	
312,333	
312,106	
312,204	
312,034	
312,070	
311,700	
311,937	
311,695	
311,803	
311,683	
311,683	



05				
04				
03				
02				
01				
00				
REVISÃO	DATA	MODIFICAÇÕES	REFERENCIA	VISTO
CONTRATANTE: PREFEITURA MUNICIPAL DE PORTO DOS GAÚCHOS CNPJ 03.204.187/0001-33				
ELABORAÇÃO:				
OBJETO: OBRAS DE PAVIMENTAÇÃO ASFÁLTICA E DRENAGEM				
ENDEREÇO: RUAS DO DISTRITO NOVO PARANÁ				
AUTOR DO PROJETO: Flávia Lima Cunha Callejas Engenheira Civil - CREA 121.416.547-8				
ASSUNTO: PROJETO GEOMÉTRICO				
REVISÃO: 00				ESCALA: 1:1000
				TIPO DO PROJETO: GEOMÉTRICO
				PRANCHINA Nº: PG-03

RUA GUAÍRA

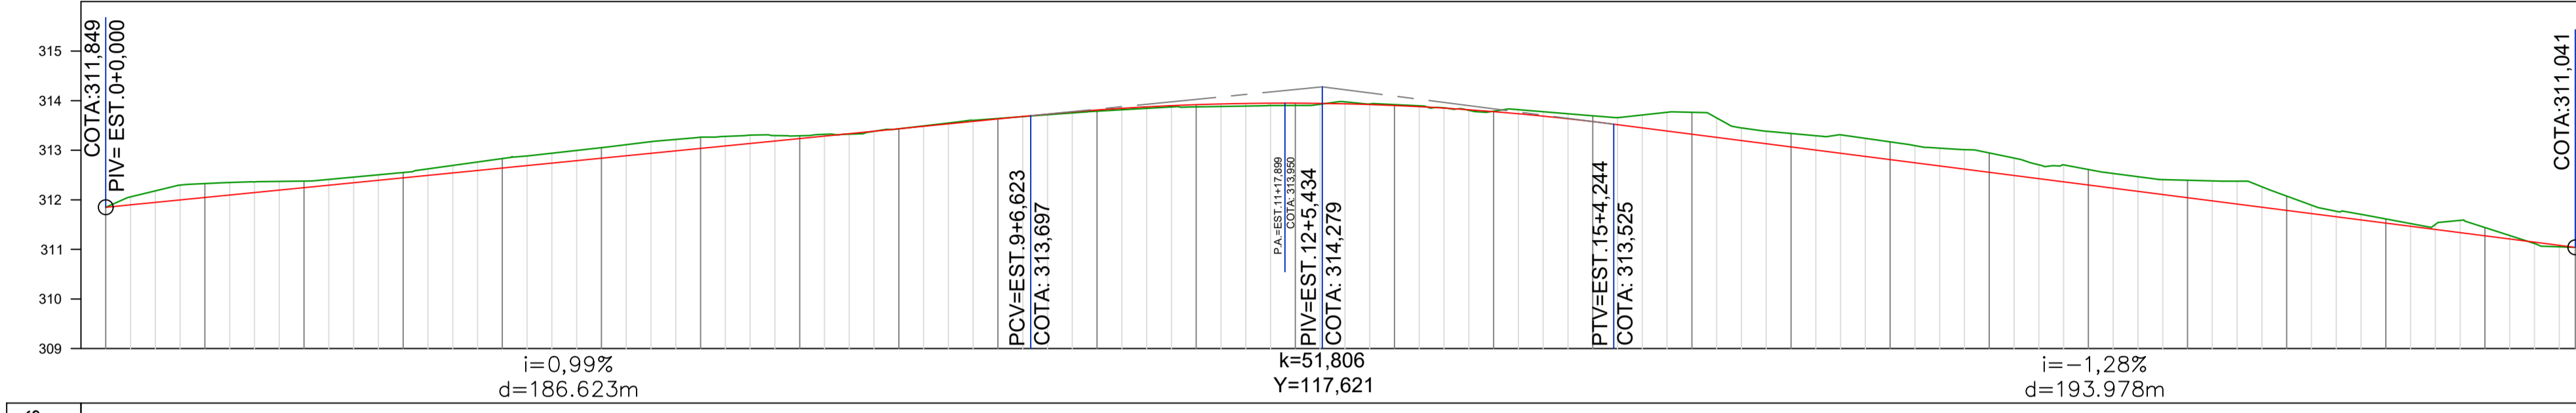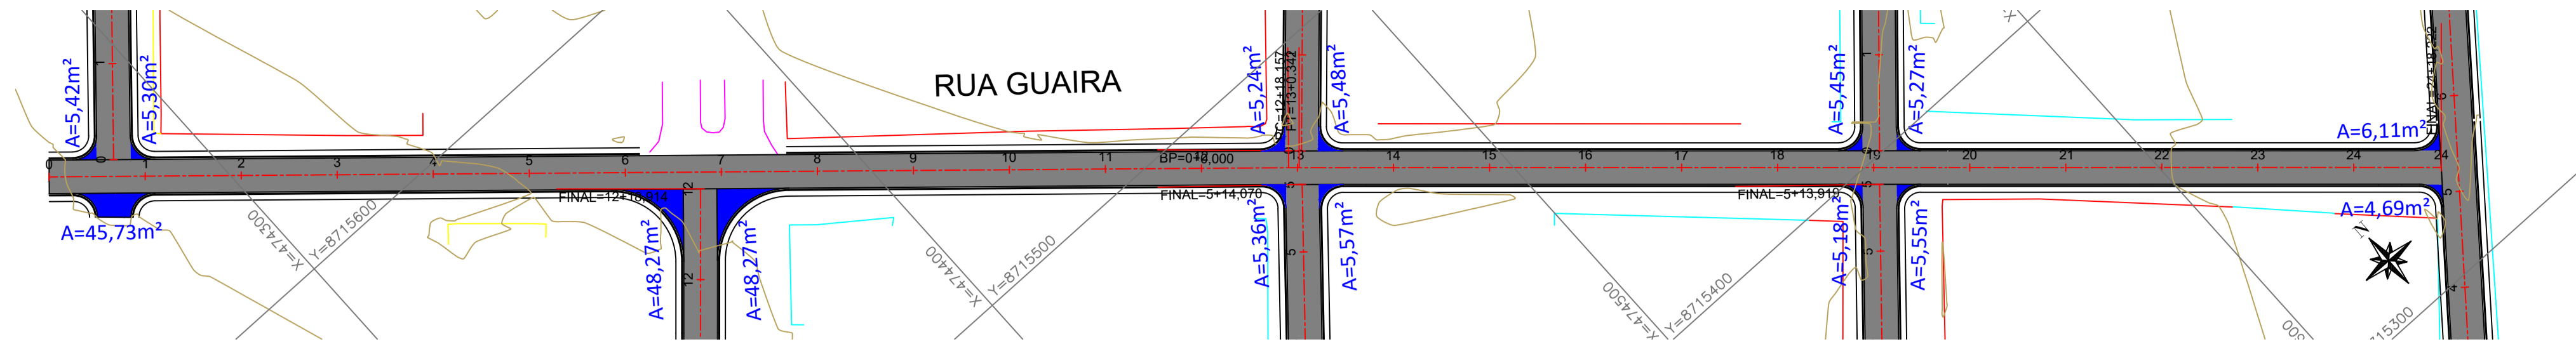


TERRENO	ESTACAS
GREIDE	
311.849	
311.849	1
312.327	2
312.047	3
312.378	4
312.245	5
312.551	6
312.443	7
312.832	8
312.641	9
313.053	10
312.839	11
313.265	12
313.037	13
313.292	14
313.235	15
313.432	16
313.433	17
313.641	18
313.631	19
313.789	20
313.812	21
313.875	22
313.919	23
313.904	24
313.950	25
313.921	26
313.903	27
313.787	28
313.779	29
313.696	30
313.578	31
313.765	32
313.324	33
313.340	34
313.068	35
313.168	36
312.811	37
312.946	38
312.555	39
312.611	40
312.299	41
312.395	42
312.043	43
312.076	44
311.787	45
311.615	46
311.531	47
311.440	48
311.275	49
311.041	50
311.041	

RUA LONDRINA

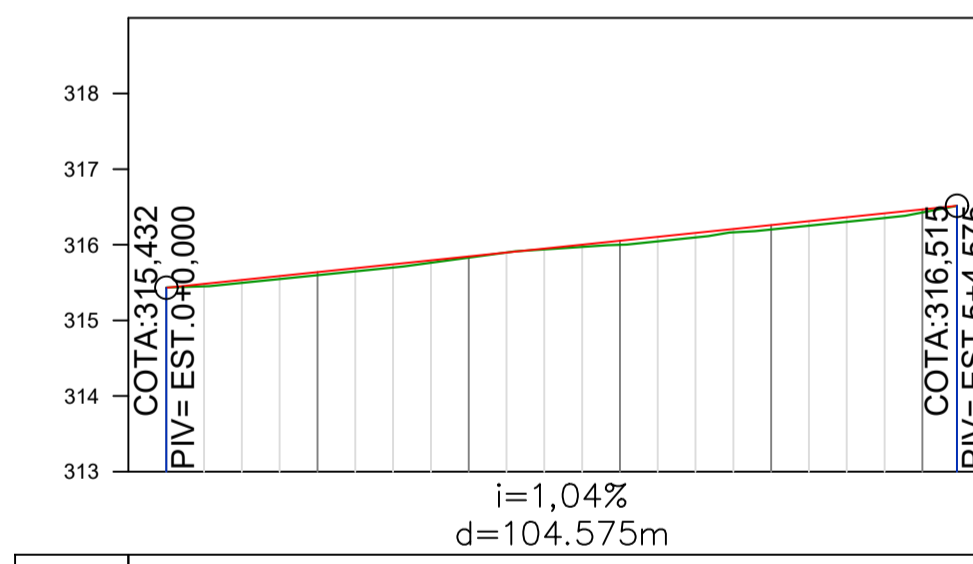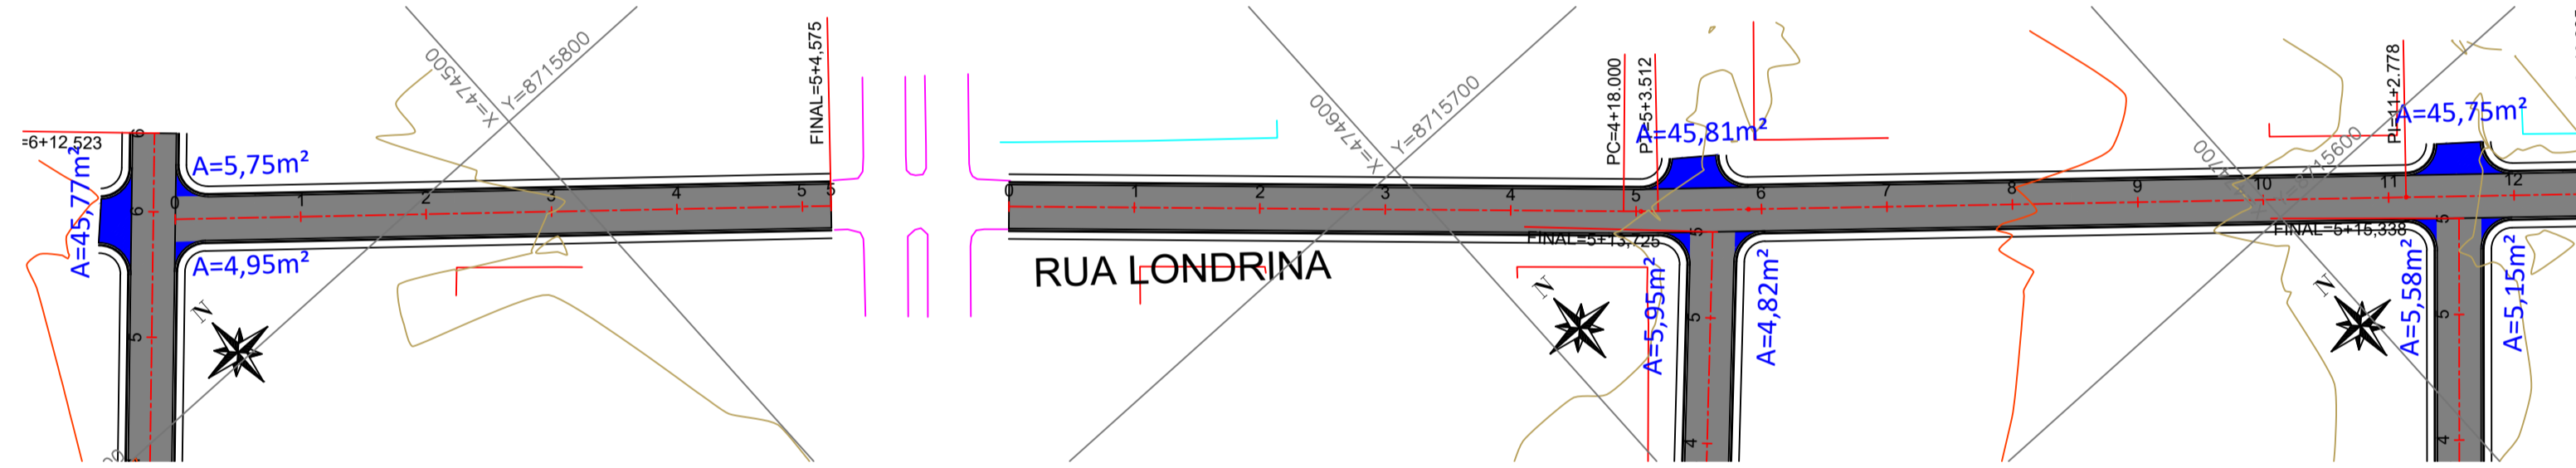

TERRENO	ESTACAS
GREIDE	
315.432	
315.432	1
315.697	2
315.639	3
315.829	4
315.846	5
315.999	
316.053	
316.201	
316.260	
316.427	
316.515	
316.515	

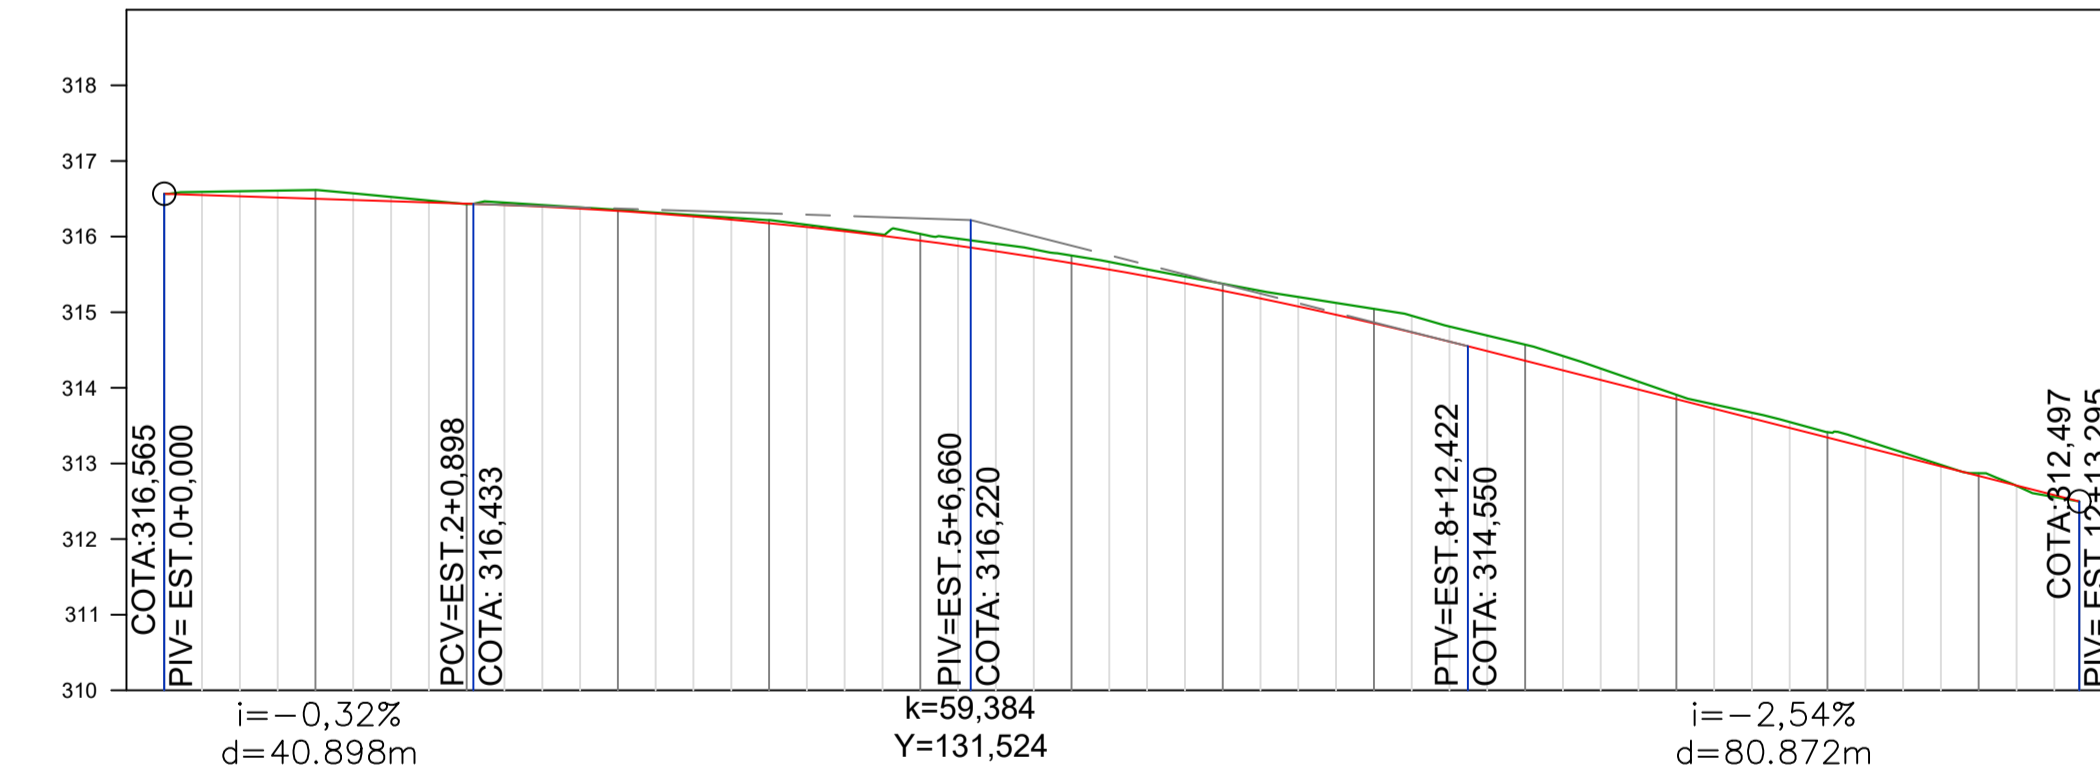

TERRENO	ESTACAS
GREIDE	
316.565	
316.565	1
316.500	2
316.431	3
316.436	4
316.356	5
316.340	6
316.219	7
316.177	8
316.035	9
315.947	10
315.749	11
315.650	12
315.377	13
315.285	14
315.045	15
314.855	16
314.572	17
314.358	18
313.909	19
313.850	20
313.415	21
313.343	22
312.872	23
312.835	24
312.497	25
312.497	26

05				
04				
03				
02				
01				
00				
REVISÃO	DATA	MODIFICAÇÕES	REFERENCIA	VISTO

CONTRATANTE: PREFEITURA MUNICIPAL DE PORTO DOS GAÚCHOS
CNPJ 03.204.187/0001-33



OBJETO: OBRAS DE PAVIMENTAÇÃO ASFÁLTICA E DRENAGEM

ENDEREÇO: RUAS DO DISTRITO NOVO PARANÁ

AUTOR DO PROJETO: Flávia Lima Cunha Callejas
Engenheira Civil - CREA 121.416.547-8

ASSUNTO: PROJETO GEOMÉTRICO

TIPO DO PROJETO: GEOMÉTRICO

PIRÂMIDA Nº: PG-04

REVISÃO: 00 ESCALA: 1:1000