



PROJETO DE OBRAS COMPLMENTARES


AVENIDA CURITIBA

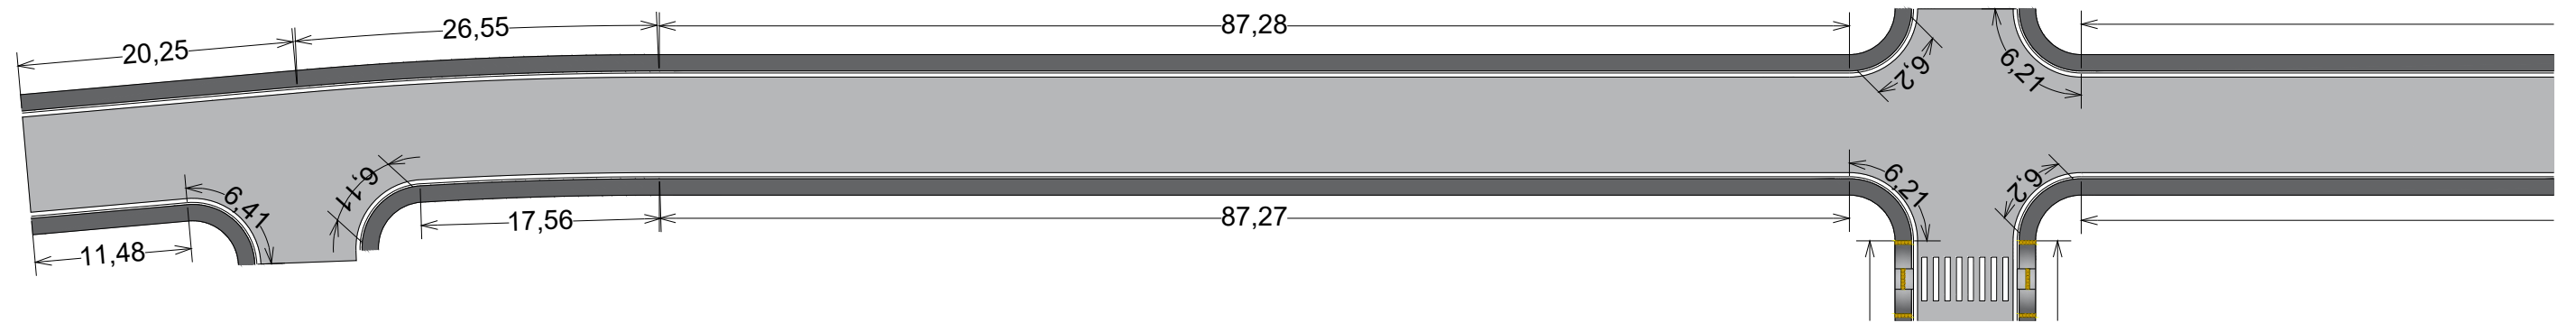

AVENIDA CURITIBA

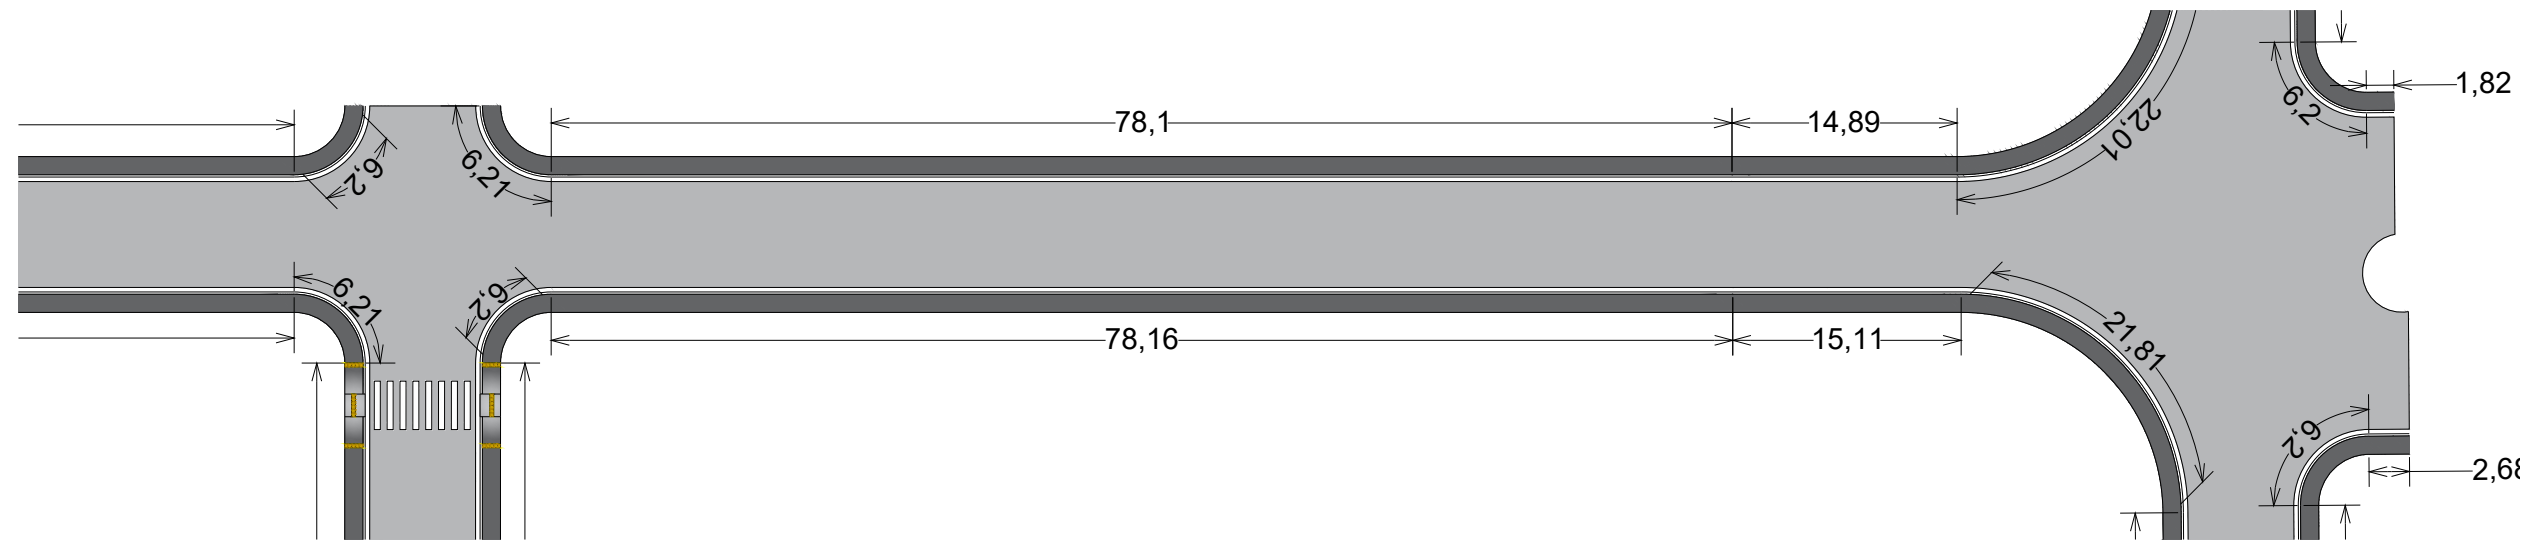


RUA MARINGÁ - T1

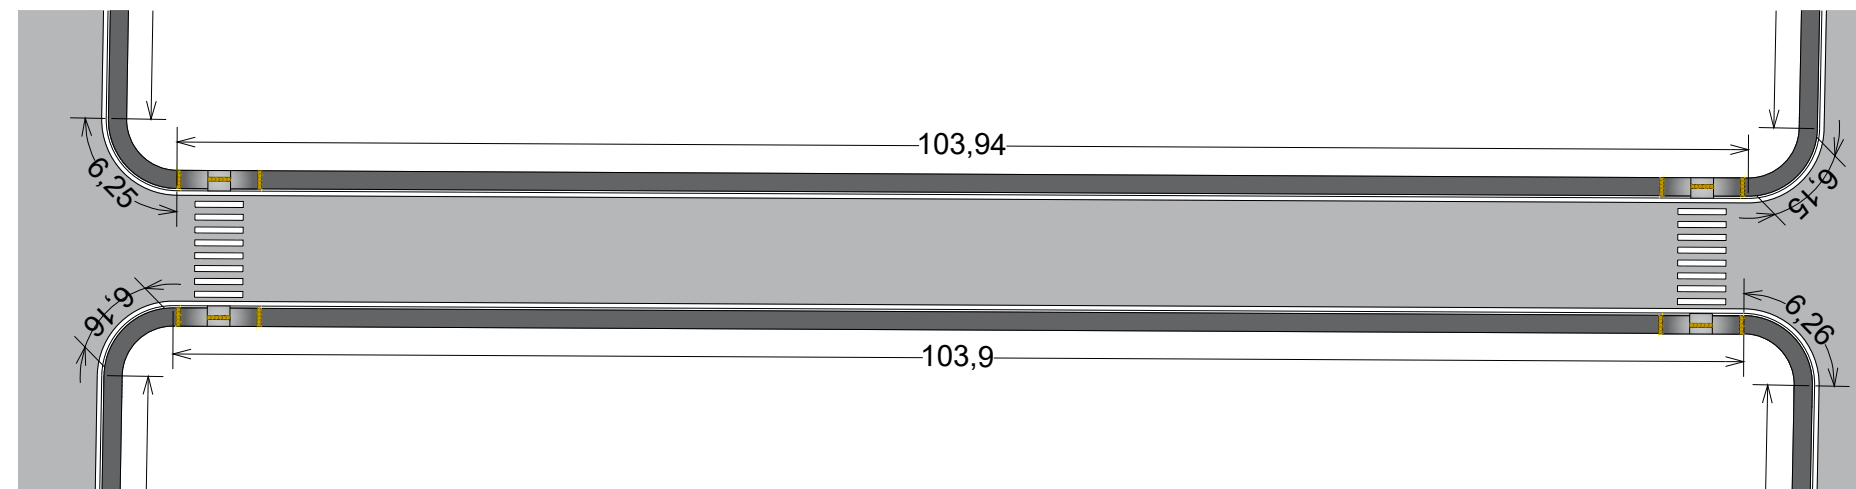


CONTRATANTE	PREFEITURA MUNICIPAL DE PORTO DOS GAÚCHOS CNPJ 03.204.187/0001-33	
OBJETO	OBRAS DE PAVIMENTAÇÃO ASFÁLTICA E DRENAGEM	
ENDEREÇO	RUAS DO DISTRITO NOVO PARANÁ	
AUTOR DO PROJETO	Flávia Lima Cunha Callejas Engenheira Civil - CREA 121.416.547-8	ESCALA
ASSUNTO	PROJETO DE OBRAS COMPLEMENTARES	PRANCHA N° OC-01


RUA MARINGÁ - T2

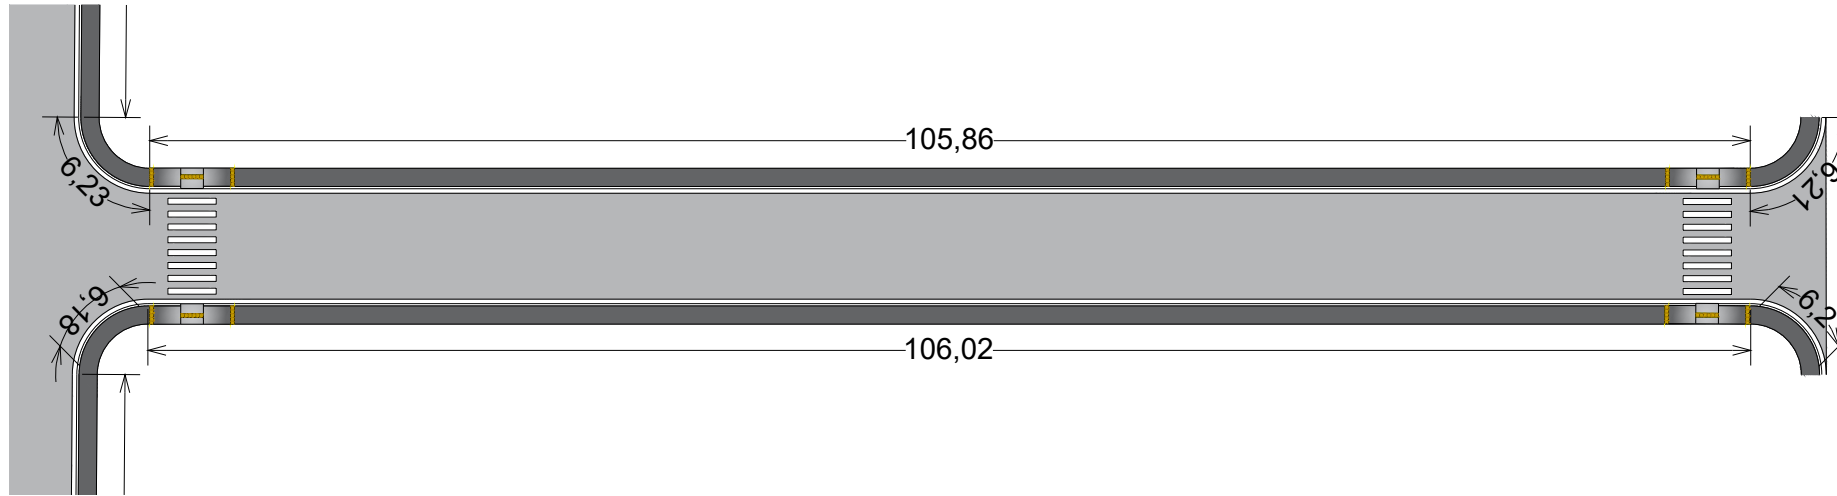

RUA MARINGÁ - T3

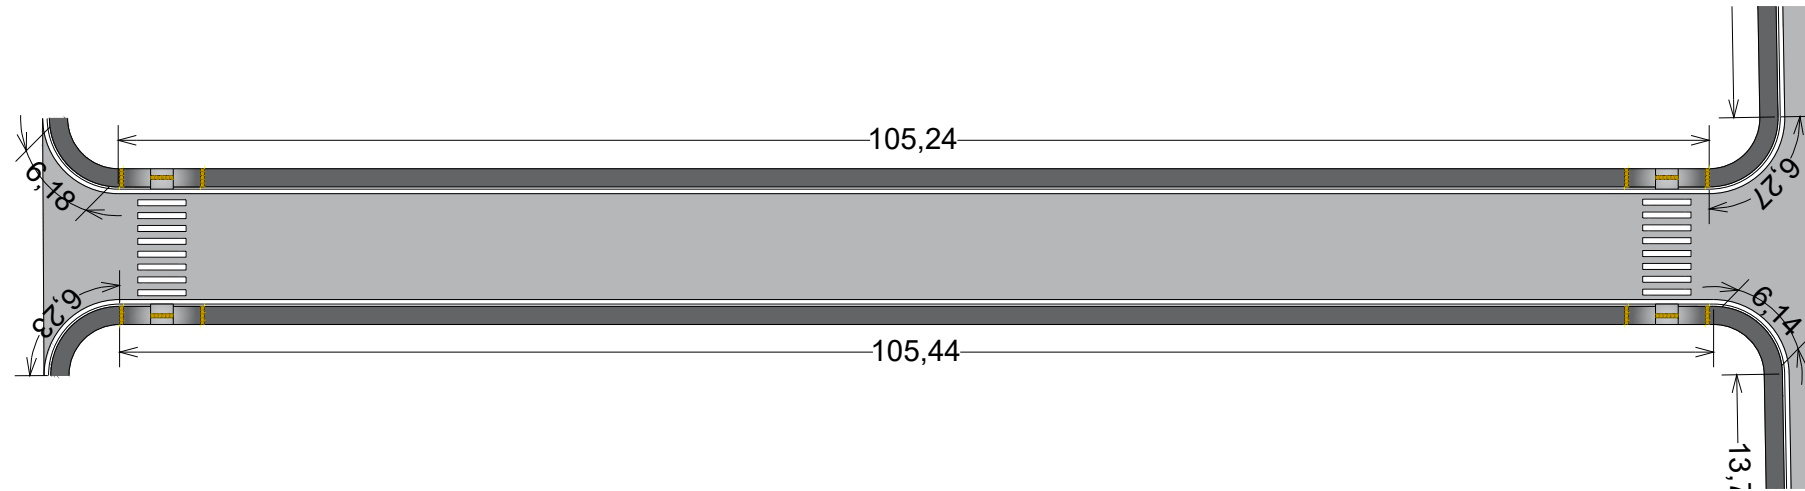

RUA CASCAVEL - T1

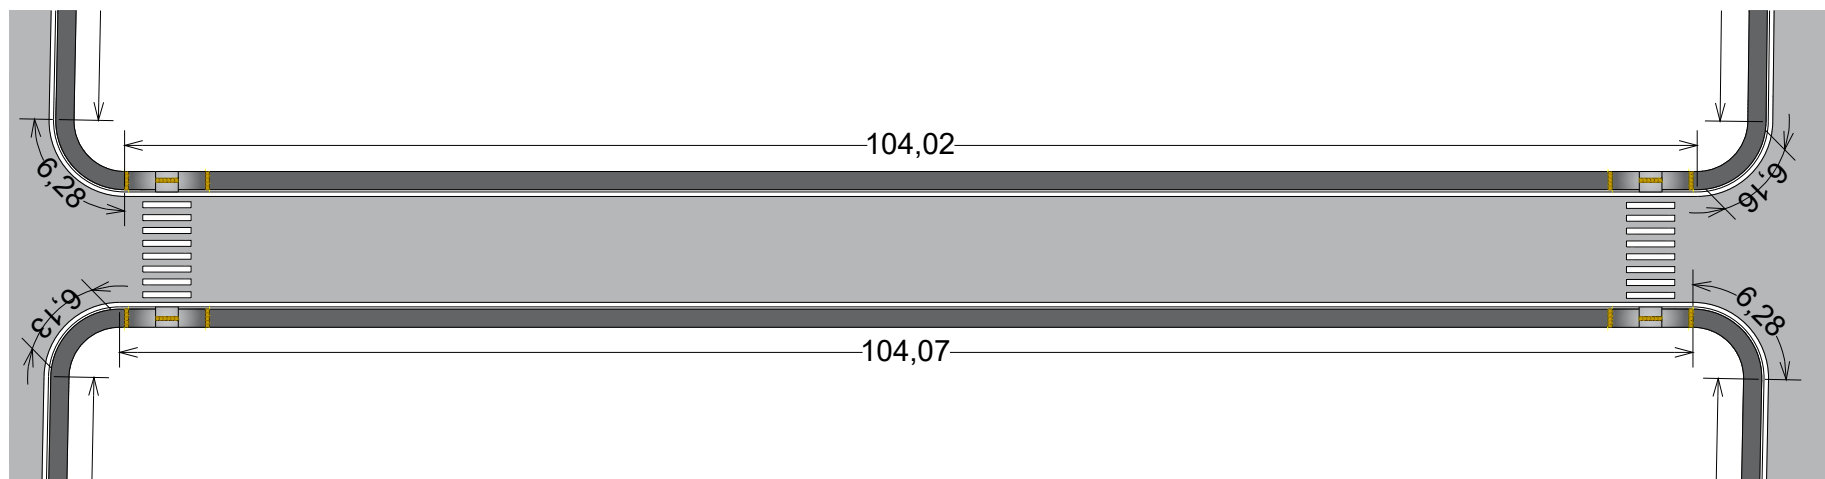

CONTRATANTE **PREFEITURA MUNICIPAL DE PORTO DOS GAÚCHOS**
CNPJ 03.204.187/0001-33

OBJETO **OBRAS DE PAVIMENTAÇÃO ASFÁLTICA E DRENAGEM**

ENDEREÇO **RUAS DO DISTRITO NOVO PARANÁ**

AUTOR DO PROJETO
Flávia Lima Cunha Callejas
Engenheira Civil - CREA 121.416.547-8


ESCALA

ASSUNTO **PROJETO DE OBRAS COMPLEMENTARES**


PRANCHA N°

OC-02


RUA CASCAVEL - T2

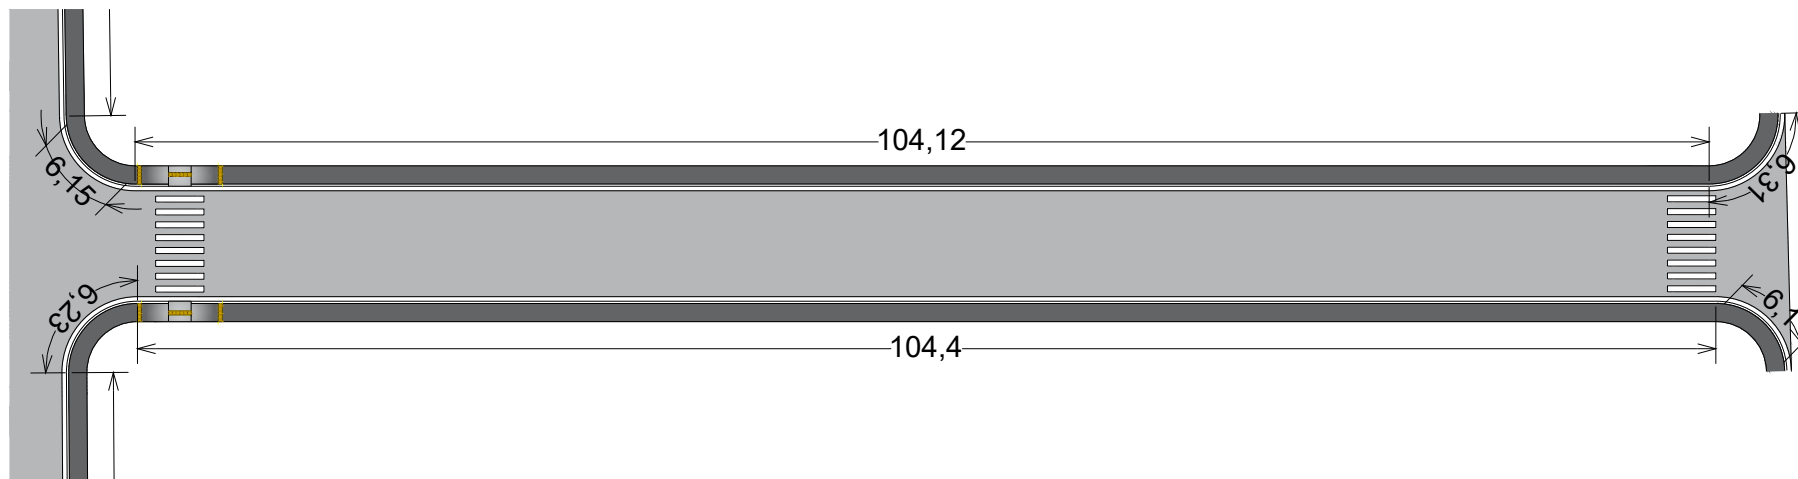

RUA CASCAVEL - T3

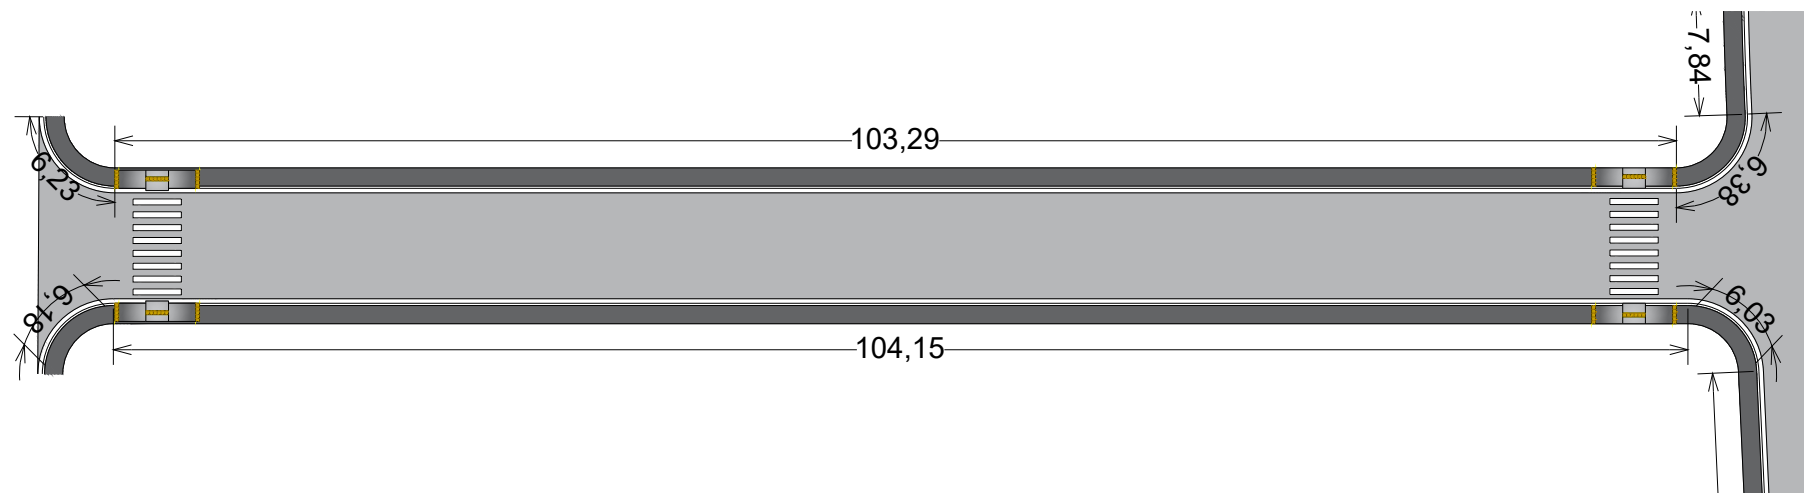

RUA TOLEDO

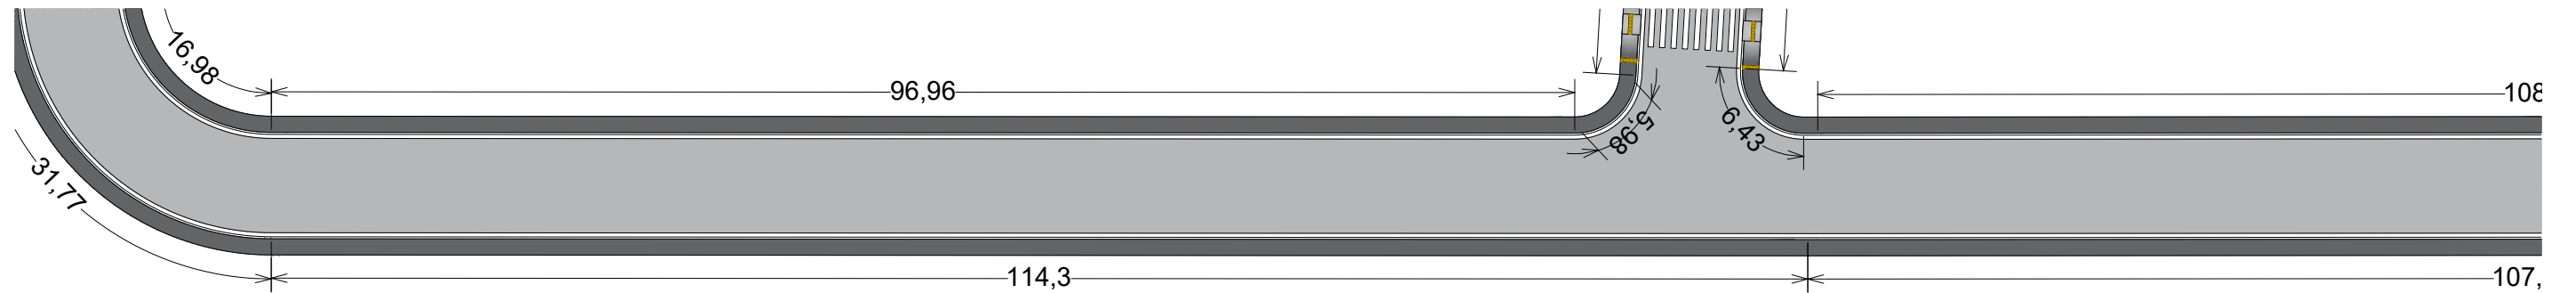

CONTRATANTE PREFEITURA MUNICIPAL DE PORTO DOS GAÚCHOS
CNPJ 03.204.187/0001-33

OBJETO OBRAS DE PAVIMENTAÇÃO ASFÁLTICA E DRENAGEM

ENDEREÇO RUAS DO DISTRITO NOVO PARANÁ

AUTOR DO PROJETO

Flávia Lima Cunha Callejas
Engenheira Civil - CREA 121.416.547-8


ASSUNTO PROJETO DE OBRAS COMPLEMENTARES

ESCALA


PRANCHA N°

OC-03


RUA TOLEDO

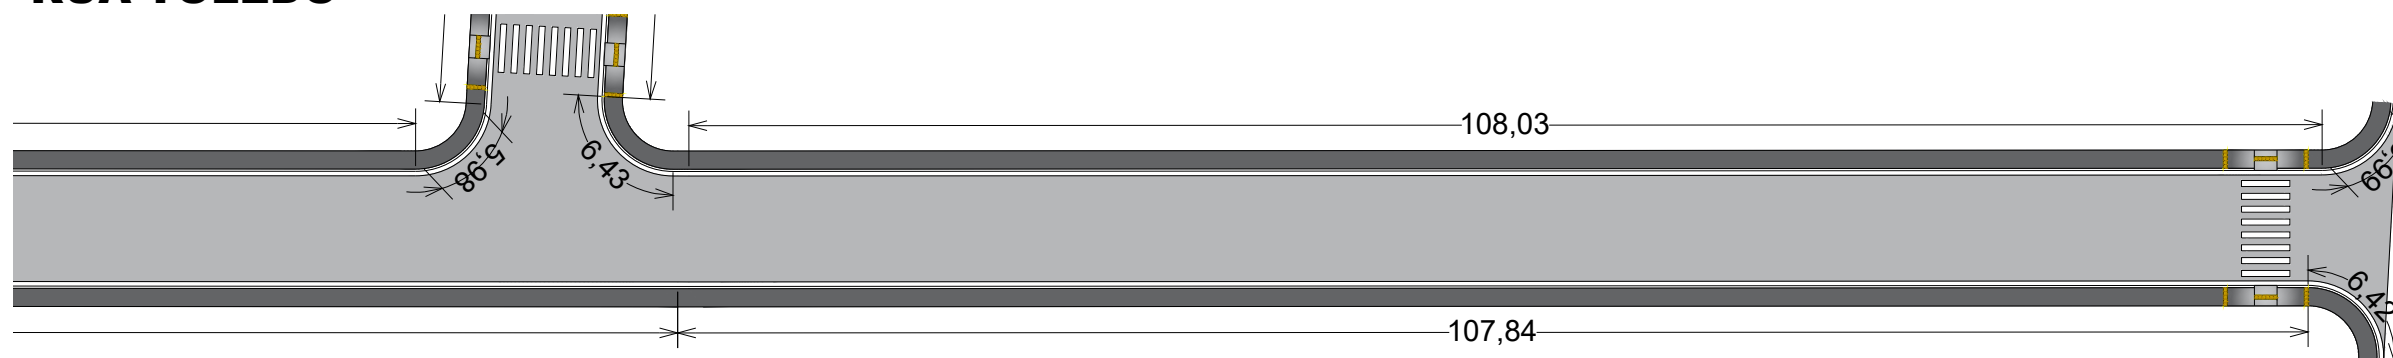

RUA UMURAMA - T1

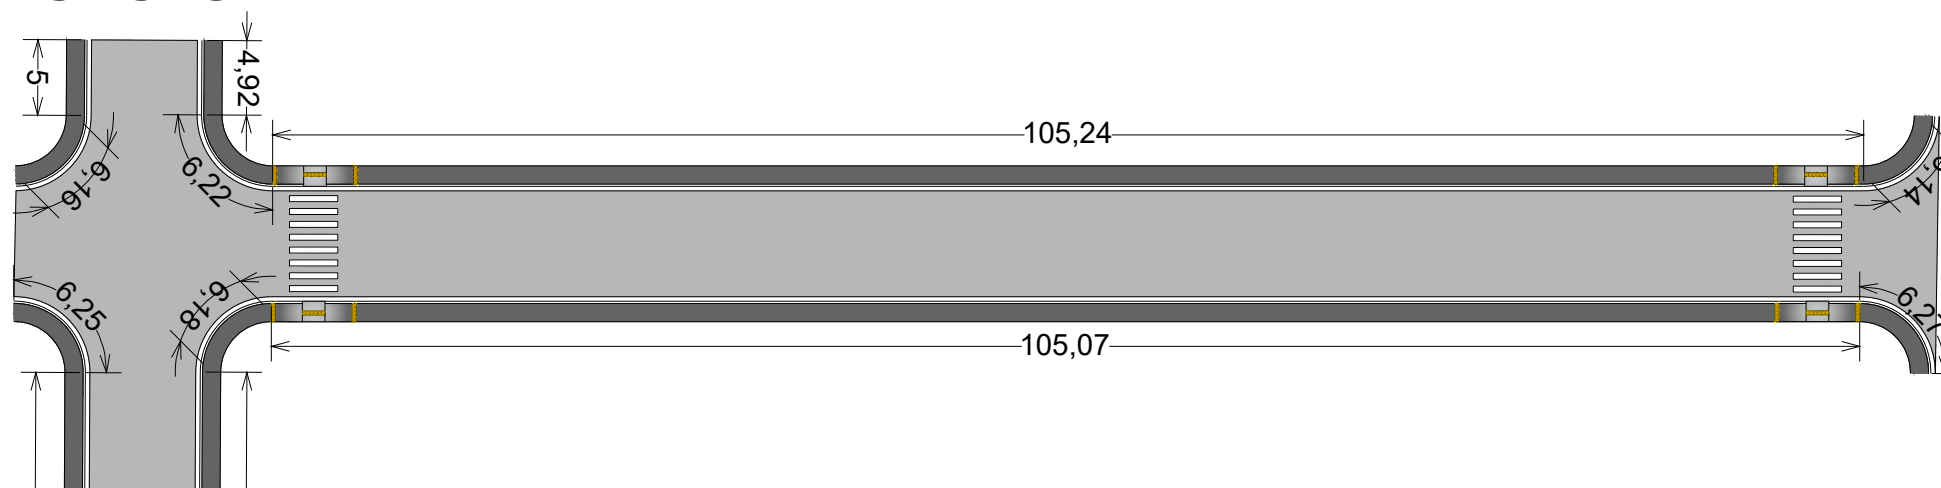

RUA UMURAMA - T2

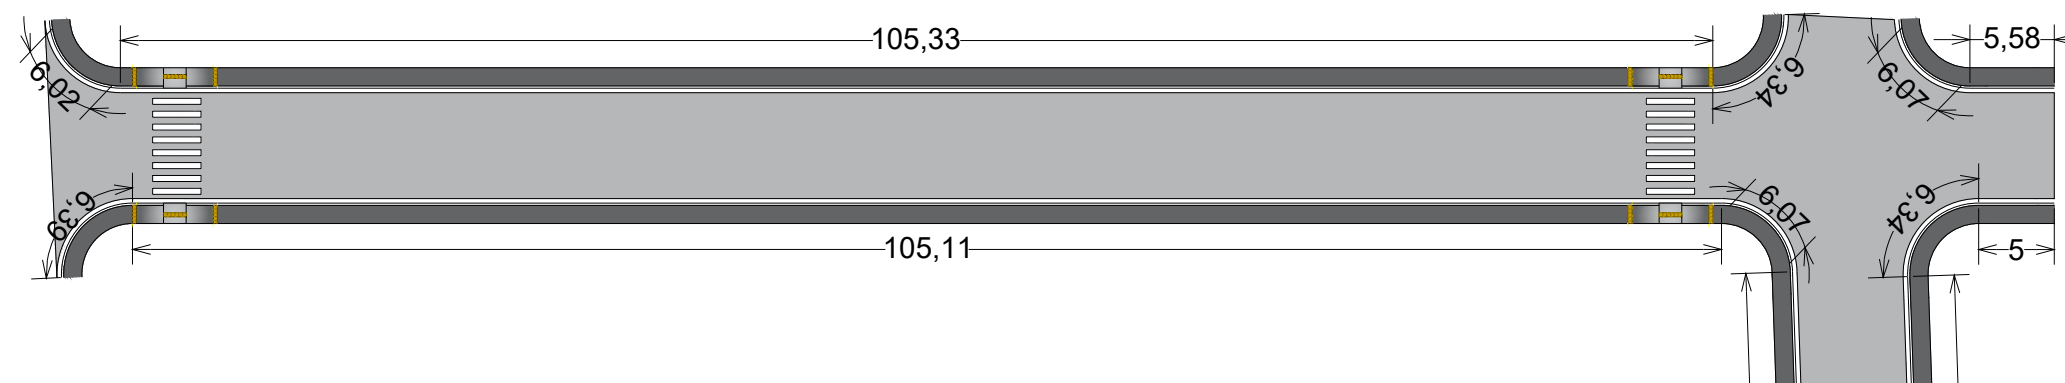

CONTRATANTE PREFEITURA MUNICIPAL DE PORTO DOS GAÚCHOS
CNPJ 03.204.187/0001-33

OBJETO OBRAS DE PAVIMENTAÇÃO ASFÁLTICA E DRENAGEM

ENDEREÇO RUAS DO DISTRITO NOVO PARANÁ

AUTOR DO PROJETO

Flávia Lima Cunha Callejas
Engenheira Civil - CREA 121.416.547-8


ASSUNTO PROJETO DE OBRAS COMPLEMENTARES

ESCALA


PRANCHA N°

OC-04


RUA LONDRINA - T1

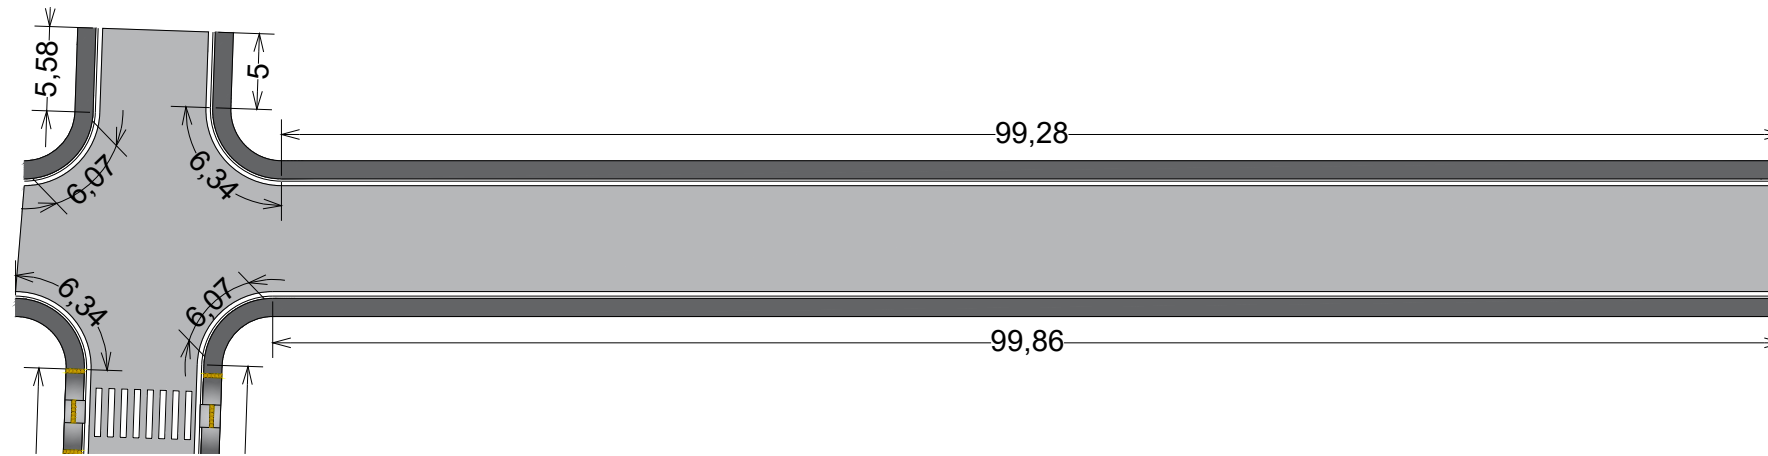

RUA LONDRINA - T2

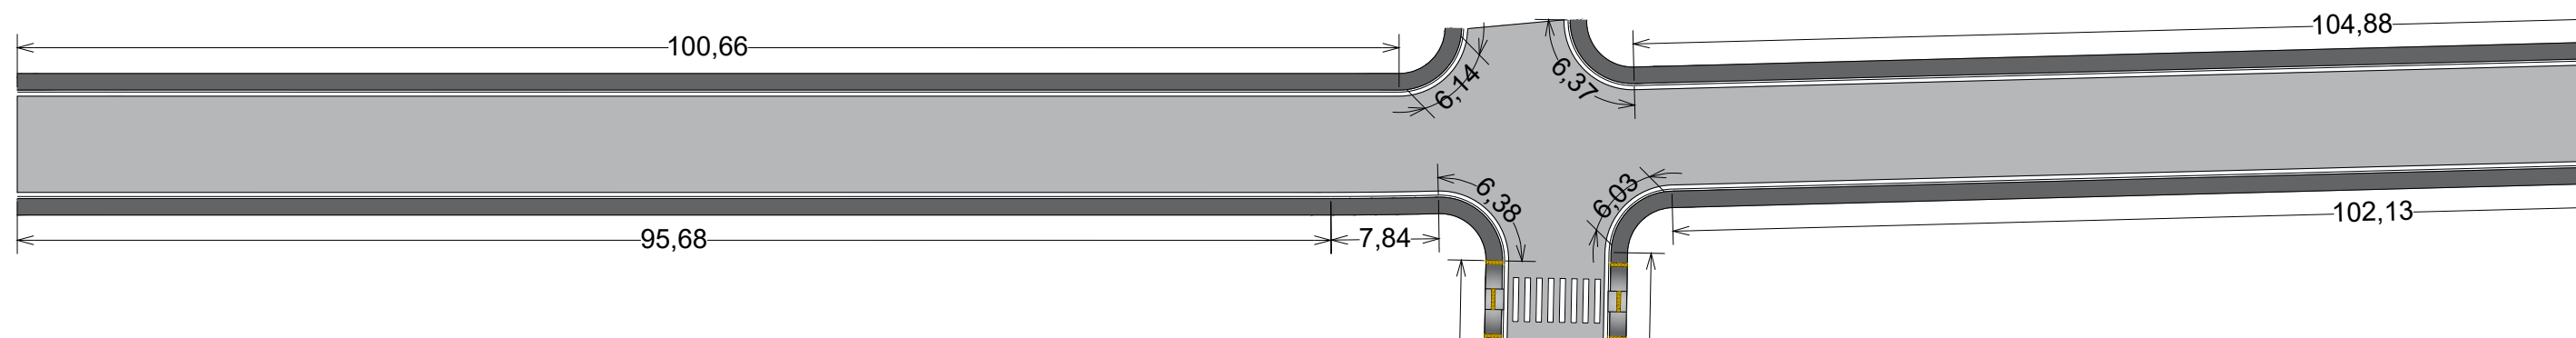

RUA LONDRINA - T2

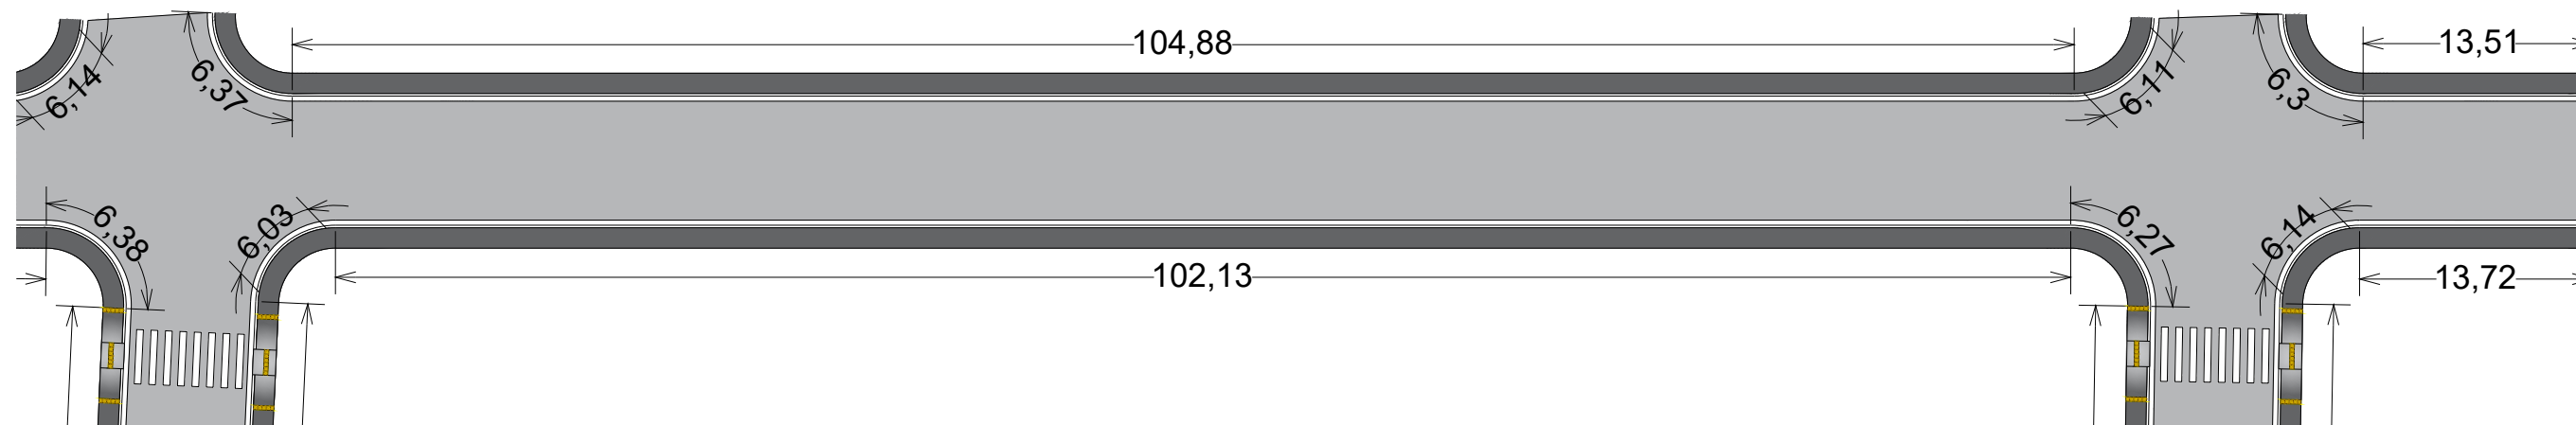

CONTRATANTE **PREFEITURA MUNICIPAL DE PORTO DOS GAÚCHOS**
CNPJ 03.204.187/0001-33

OBJETO **OBRAS DE PAVIMENTAÇÃO ASFÁLTICA E DRENAGEM**

ENDEREÇO **RUAS DO DISTRITO NOVO PARANÁ**

AUTOR DO PROJETO
Flávia Lima Cunha Callejas
Engenheira Civil - CREA 121.416.547-8


ESCALA

ASSUNTO **PROJETO DE OBRAS COMPLEMENTARES**


PRANCHA N°

OC-05


RUA CAMBÉ

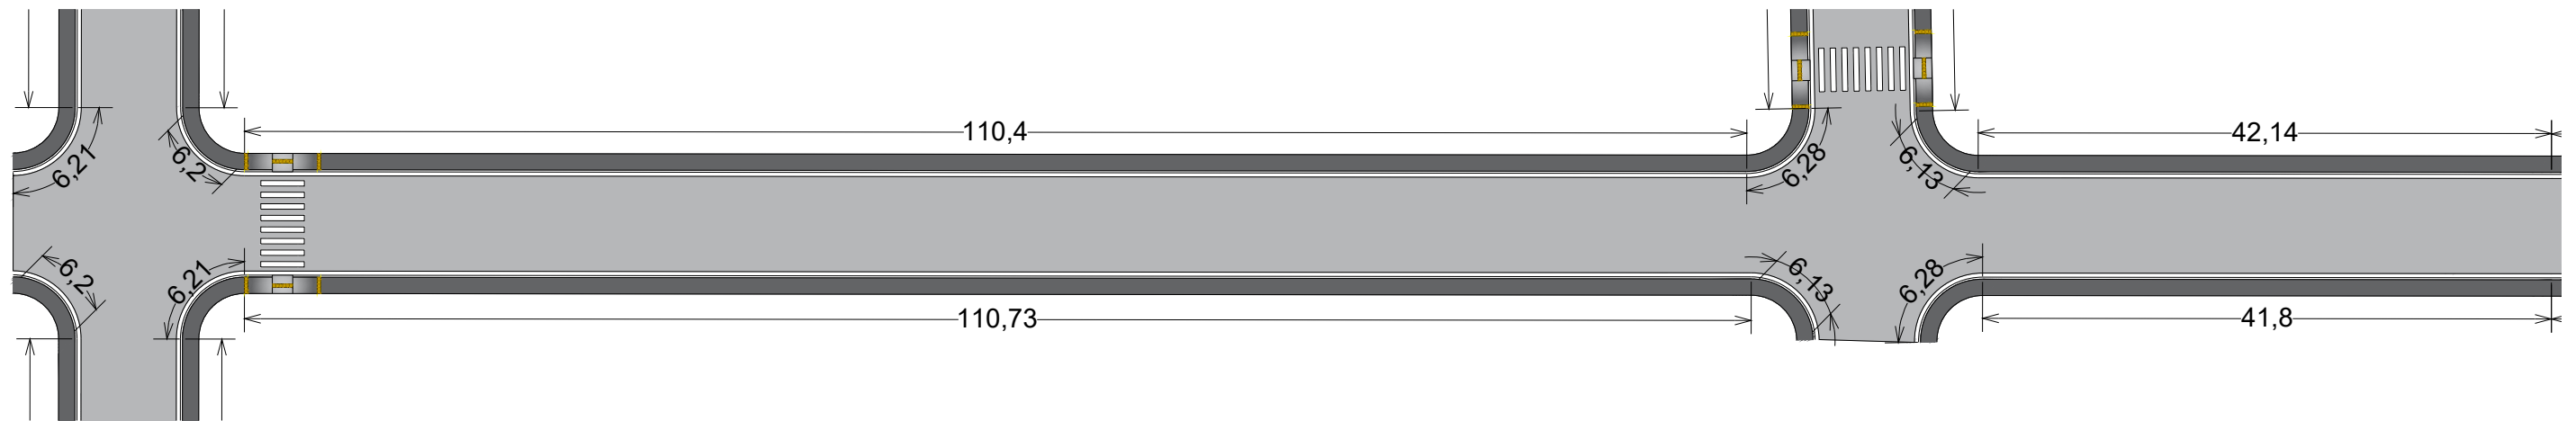

RUA CAMBÉ

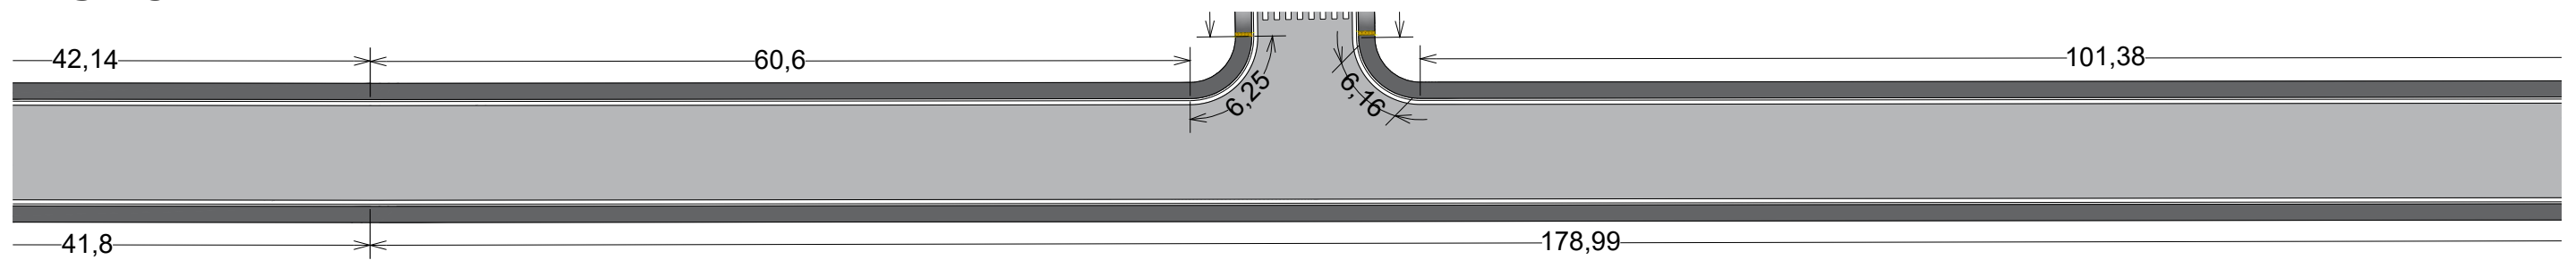

RUA CAMBÉ

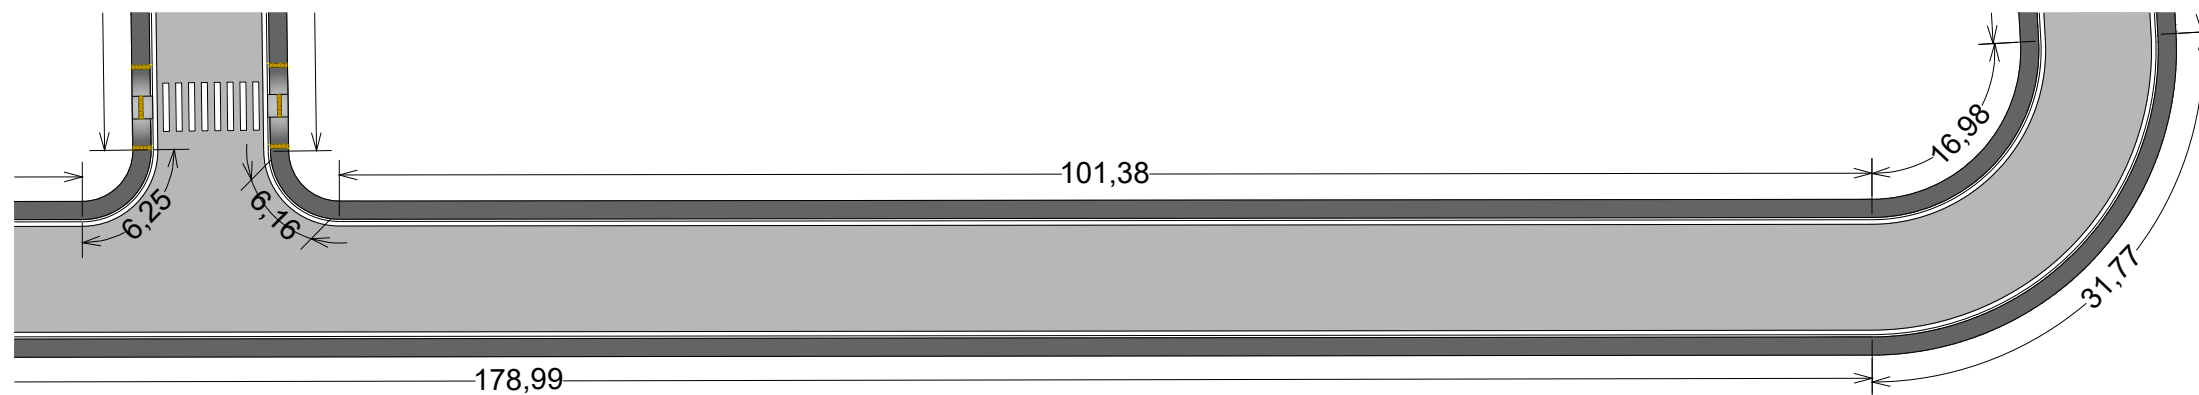

CONTRATANTE **PREFEITURA MUNICIPAL DE PORTO DOS GAÚCHOS**
CNPJ 03.204.187/0001-33

OBJETO **OBRAS DE PAVIMENTAÇÃO ASFÁLTICA E DRENAGEM**

ENDEREÇO **RUAS DO DISTRITO NOVO PARANÁ**

AUTOR DO PROJETO
Flávia Lima Cunha Callejas
Engenheira Civil - CREA 121.416.547-8


ESCALA

ASSUNTO **PROJETO DE OBRAS COMPLEMENTARES**


PRANCHA N°

OC-06


RUA GUAÍRA

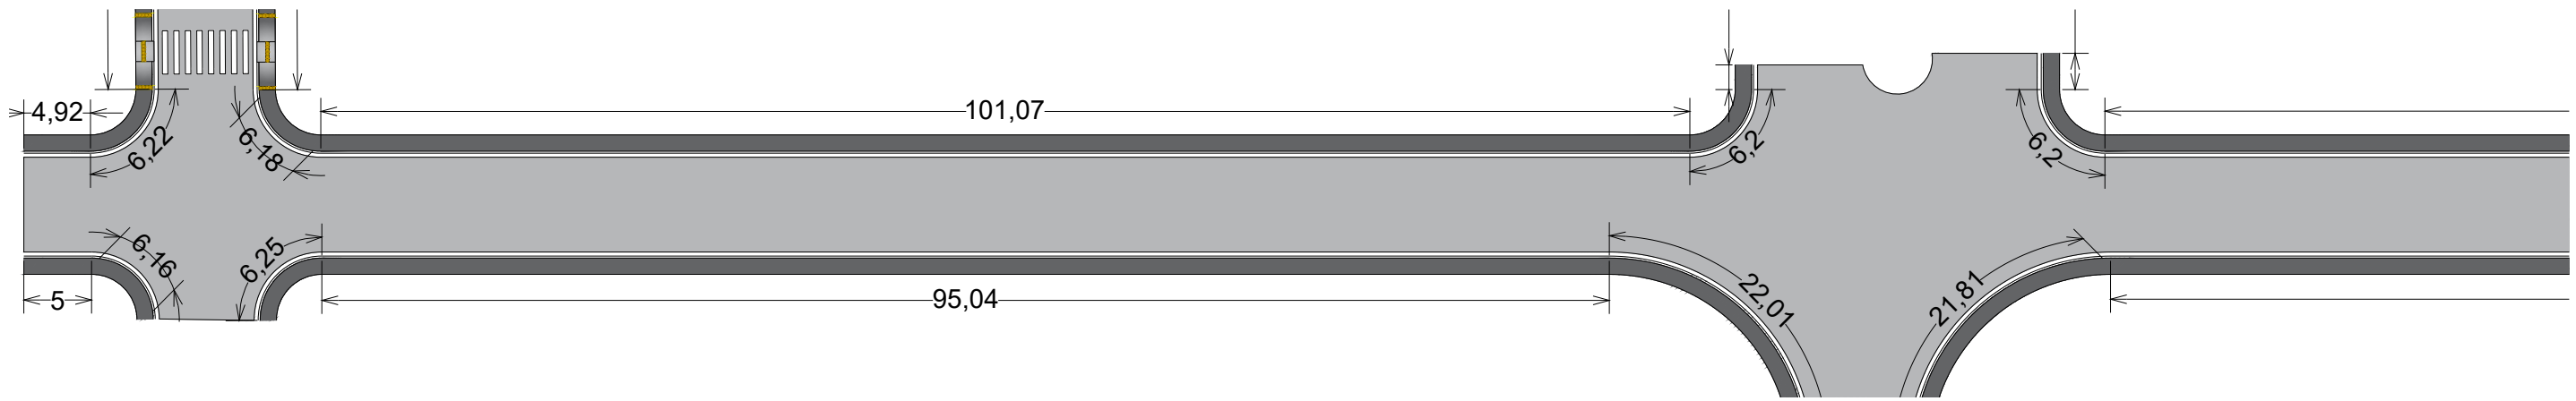

RUA GUAÍRA

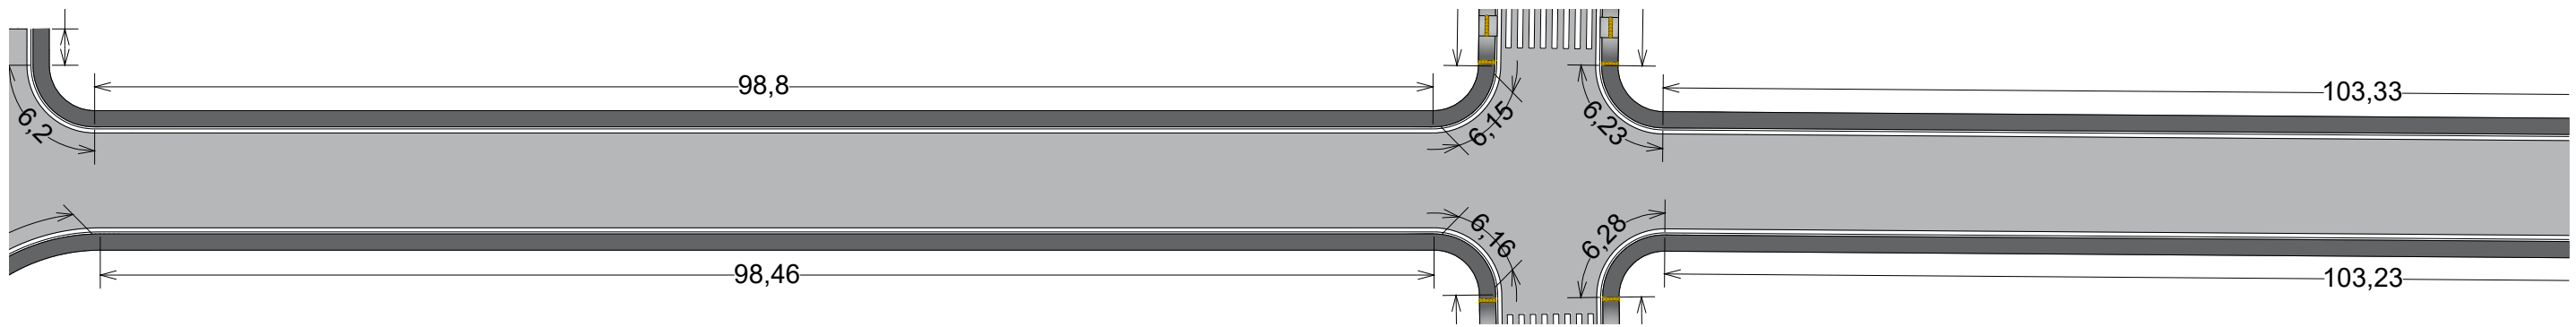

RUA GUAÍRA

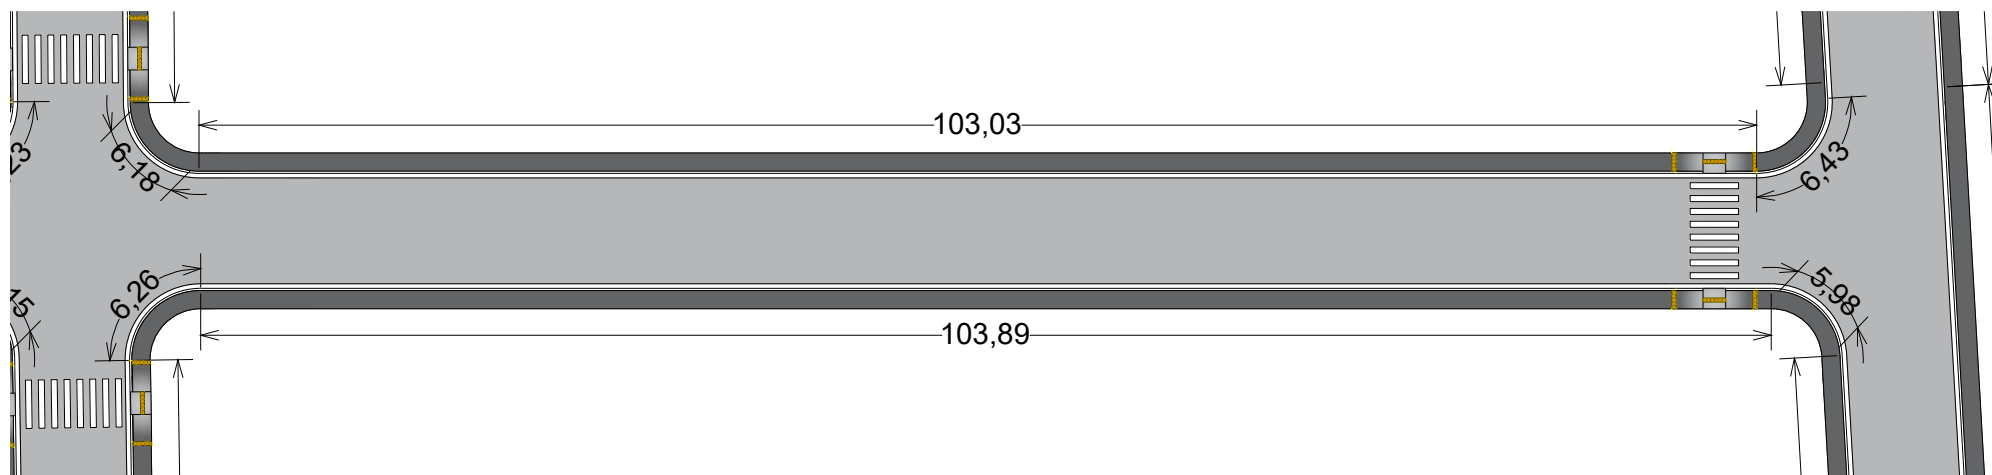

CONTRATANTE **PREFEITURA MUNICIPAL DE PORTO DOS GAÚCHOS**
CNPJ 03.204.187/0001-33

OBJETO **OBRAS DE PAVIMENTAÇÃO ASFÁLTICA E DRENAGEM**

ENDEREÇO **RUAS DO DISTRITO NOVO PARANÁ**

AUTOR DO PROJETO
Flávia Lima Cunha Callejas
Engenheira Civil - CREA 121.416.547-8


ESCALA

ASSUNTO **PROJETO DE OBRAS COMPLEMENTARES**


PRANCHA N°

OC-07

SEÇÕES TIPO PARA IMPLANTAÇÃO DE CALÇADAS

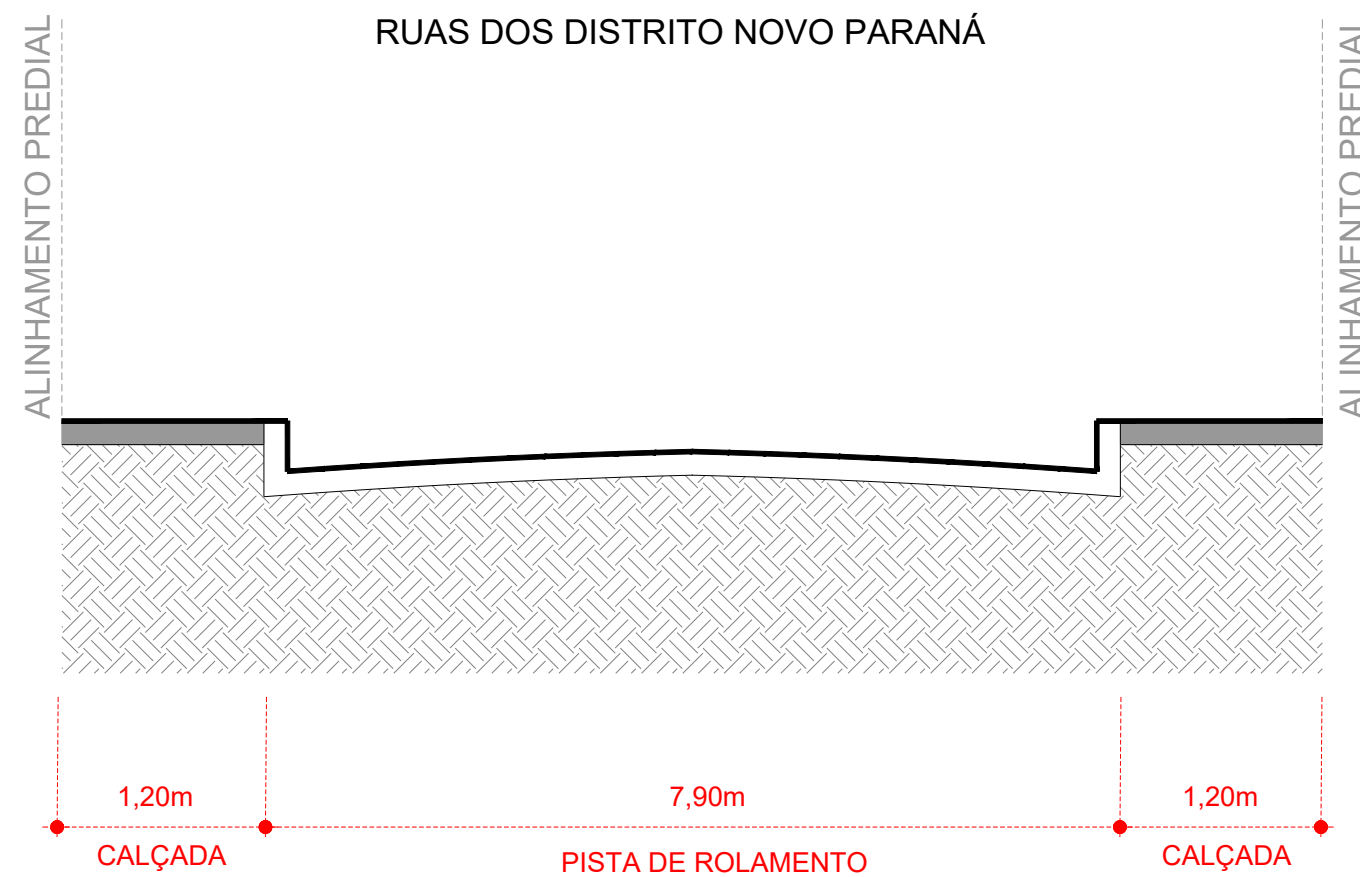

SEÇÃO TRANSVERSAL DA CALÇADA

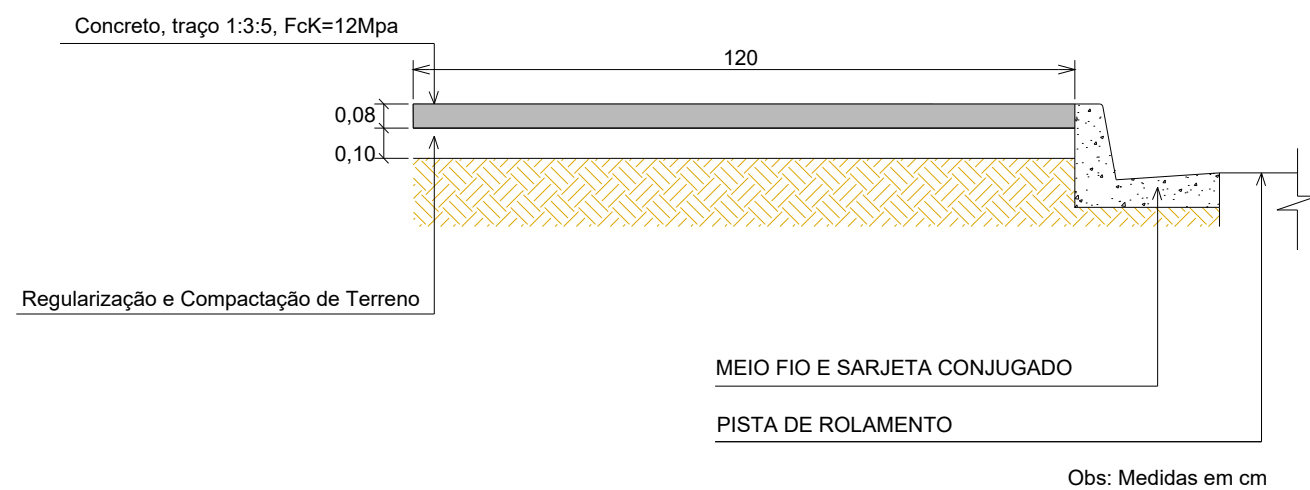

CONTRATANTE	PREFEITURA MUNICIPAL DE PORTO DOS GAÚCHOS CNPJ 03.204.187/0001-33	
OBJETO	OBRAS DE PAVIMENTAÇÃO ASFÁLTICA E DRENAGEM	
ENDEREÇO	RUAS DO DISTRITO NOVO PARANÁ	
AUTOR DO PROJETO	Flávia Lima Cunha Callejas Engenheira Civil - CREA 121.416.547-8	ESCALA
ASSUNTO	PROJETO DE OBRAS COMPLEMENTARES	PRANCHA N° OC-08