

### RESUMO DE PERFIS METÁLICOS

Item	Perfil	Aço	Comp. (mm)	Qntd	Comp. Total (m)	Peso Unit. (kg/m)	Peso Total (kg)
B1	U 100x40x2	A36	7435	4	30.54	2.72	83.07
B2	U 100x40x2	A36	7687	4	30.75	2.72	83.63
B3	U 100x40x2	A36	6283	5	31.42	2.72	85.45
B4	U 100x40x2	A36	6329	5	31.64	2.72	86.07
DIG1	L 30x2	A36	1356	8	10.85	0.88	9.55
DIG2	L 30x2	A36	1291	8	10.32	0.88	9.09
DIG3	L 30x2	A36	1222	8	9.78	0.88	8.61
DIG4	L 30x2	A36	1165	8	9.32	0.88	8.20
DIG5	L 30x2	A36	1113	8	8.90	0.88	7.83
DIG6	L 30x2	A36	1068	8	8.55	0.88	7.52
DIG7	L 30x2	A36	1023	8	8.19	0.88	7.21
DIG8	L 30x2	A36	625	8	5.00	0.88	4.40
DIG9	L 30x2	A36	1204	10	12.04	0.88	10.60
DIG10	L 30x2	A36	1141	10	11.41	0.88	10.04
DIG11	L 30x2	A36	1084	10	10.84	0.88	9.54
DIG12	L 30x2	A36	1031	10	10.31	0.88	9.08
DIG13	L 30x2	A36	978	10	9.78	0.88	8.61
DIG14	L 30x2	A36	934	10	9.34	0.88	8.22
DIG15	L 30x2	A36	887	10	8.87	0.88	7.80
DIG16	L 30x2	A36	732	10	7.32	0.88	6.44
MON1	L 30x2	A36	951	8	7.61	0.88	6.69
MON2	L 30x2	A36	851	8	6.81	0.88	5.99
MON3	L 30x2	A36	751	8	6.01	0.88	5.29
MON4	L 30x2	A36	651	8	5.21	0.88	4.58
MON5	L 30x2	A36	551	8	4.41	0.88	3.88
MON6	L 30x2	A36	451	8	3.61	0.88	3.18
MON7	L 30x2	A36	352	8	2.81	0.88	2.48
MON8	L 30x2	A36	252	8	2.01	0.88	1.77
MON9	L 30x2	A36	191	8	1.53	0.88	1.35
MON10	L 30x2	A36	850	10	8.50	0.88	7.48
MON11	L 30x2	A36	930	10	9.30	0.88	8.18
MON12	L 30x2	A36	770	10	7.70	0.88	6.77
MON13	L 30x2	A36	690	10	6.90	0.88	6.07
MON14	L 30x2	A36	610	10	6.10	0.88	5.37
MON15	L 30x2	A36	530	10	5.30	0.88	4.67
MON16	L 30x2	A36	450	10	4.50	0.88	3.96
MON17	L 30x2	A36	370	10	3.70	0.88	3.26
MON18	L 30x2	A36	300	10	3.00	0.88	2.64
TOTAL =				324	370.17		554.55



1 LAJE 01  
1 : 50

### RESUMO DE CHAPAS

Item	Material	Altura (mm)	Largura (mm)	Espessura (mm)	Quantidade	Peso Total (kg)
CHI	A36	190	150	5	18	20.14
TOTAL =						20.14

### RESUMO DE CHUMBADORES


Tipo	Diâmetro x Comp.	Quantidade
Chumbador mecânico	5/16" x 3 1/4"	72

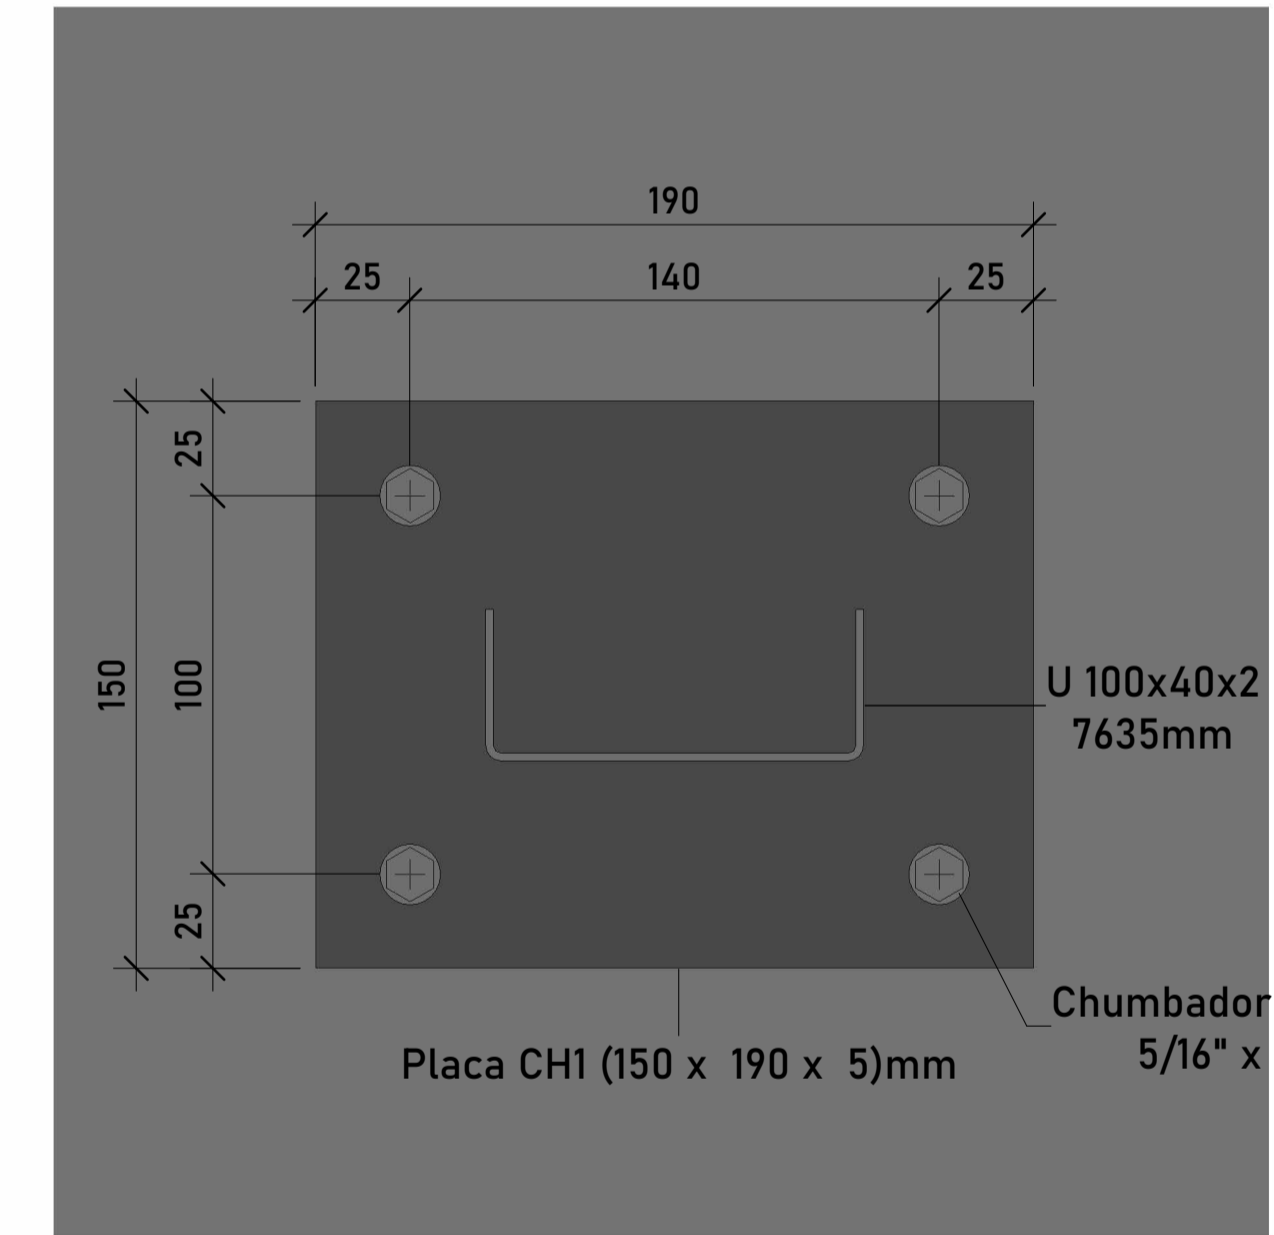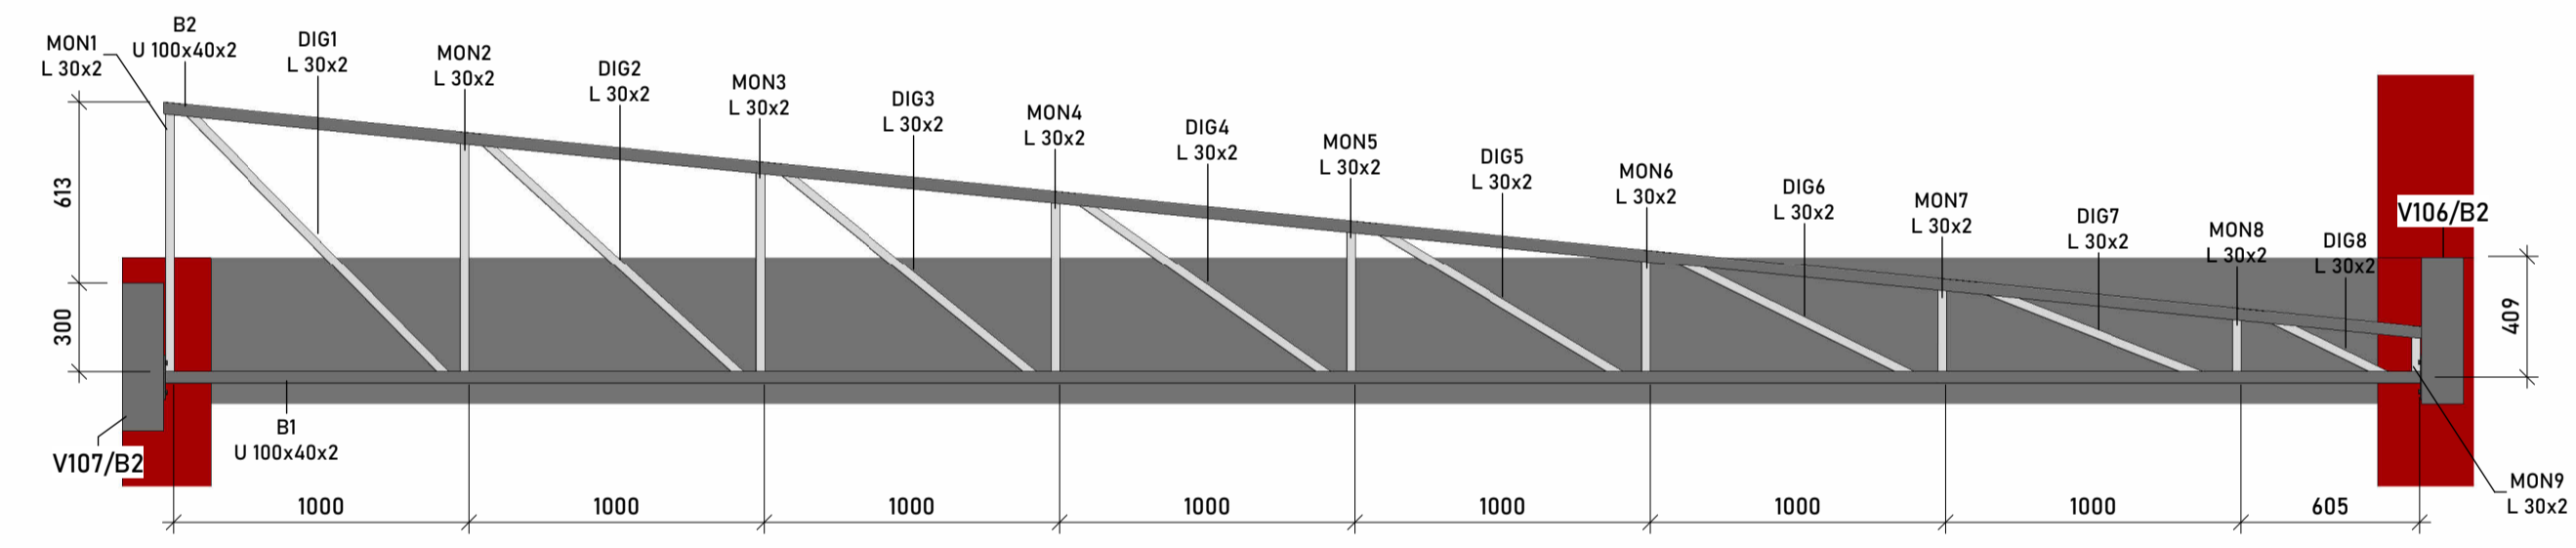


3 Detalhe Ligação 01  
1 : 2

### Legenda de Detalhes

1	Número da vista na prancha
3	Número da prancha

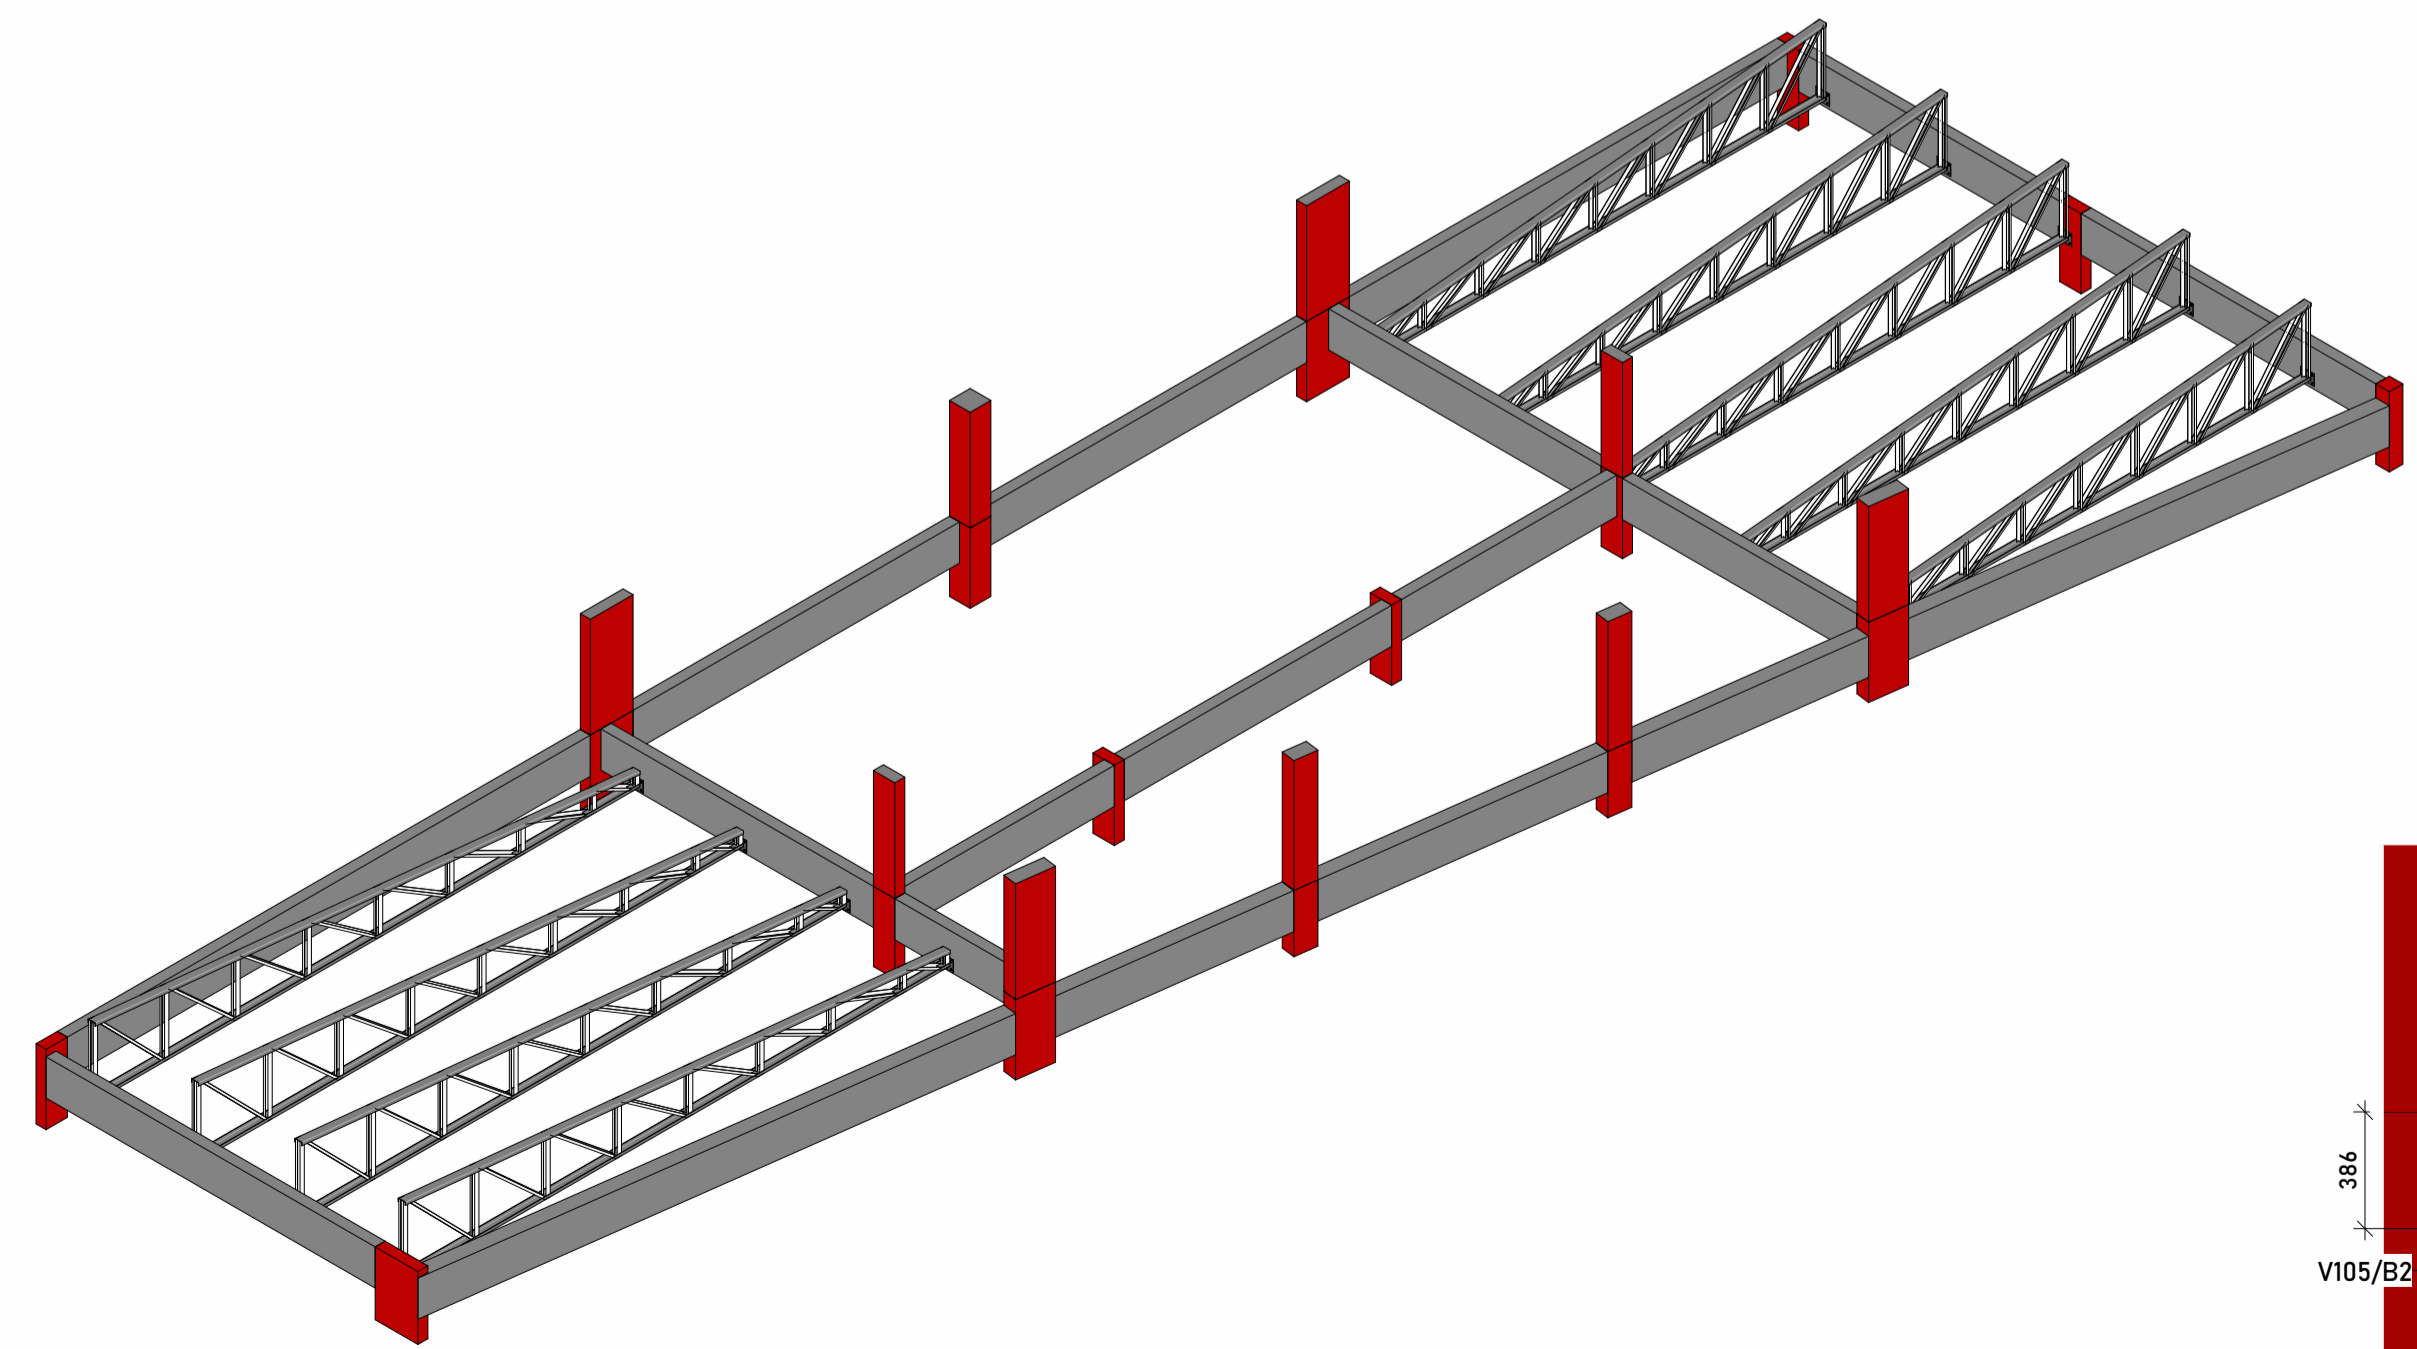

4 Vista 3D

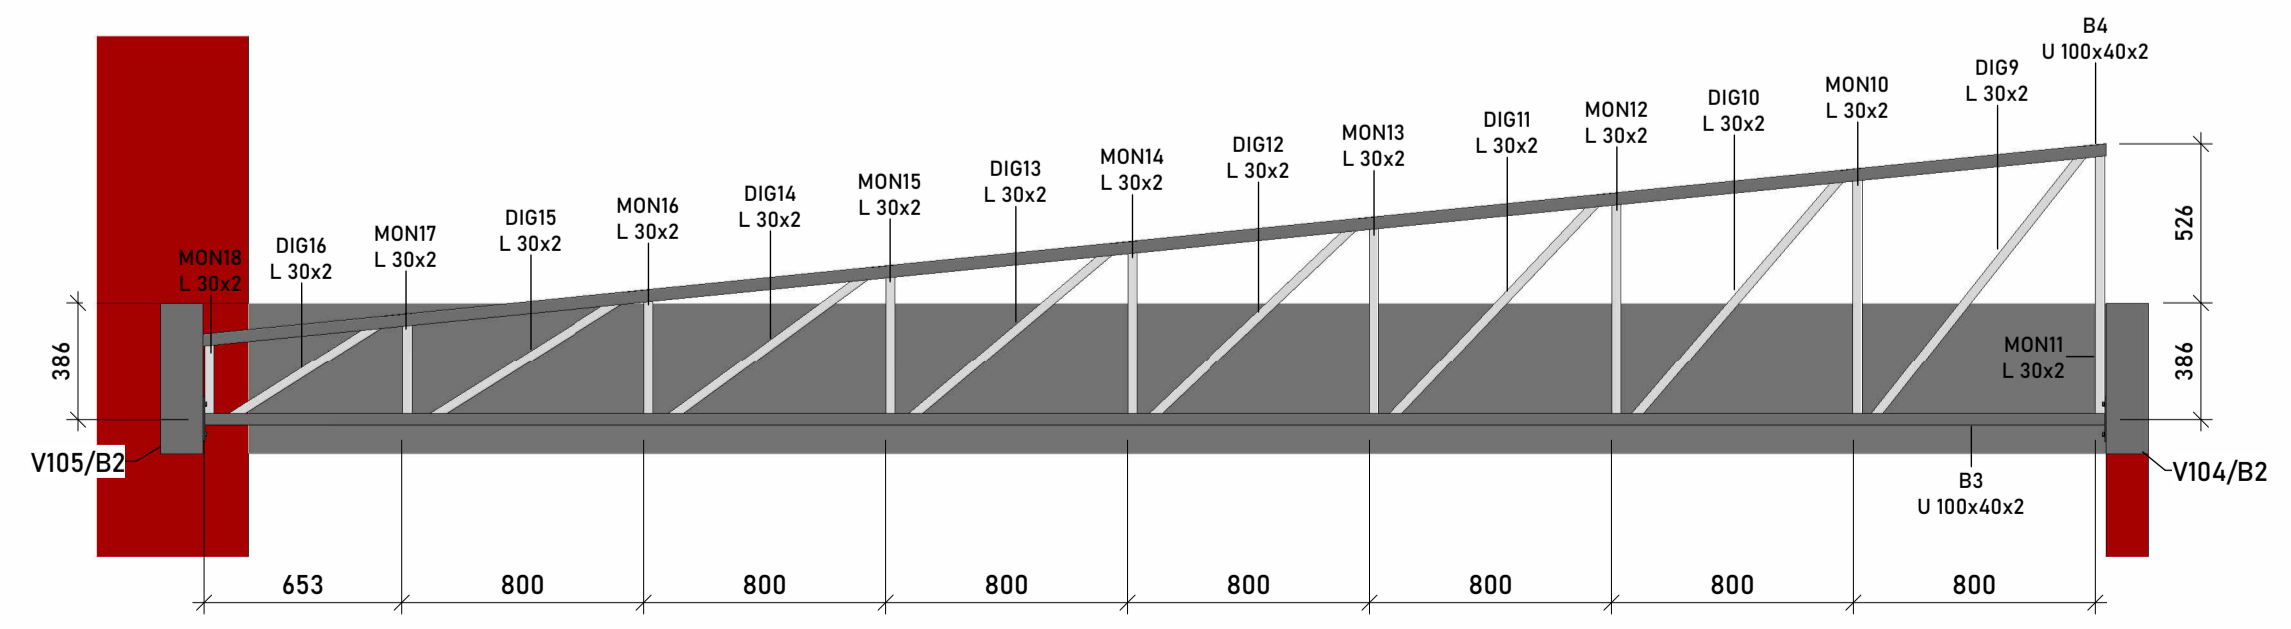

5 Corte - Treliza 02  
1 : 25

ASSINATURAS

Anne Andrade  
MTS3089

Prefeitura - Porto dos Gaúchos  
CNPJ: 03.204.187/0001-33

---

LOCAL

Praça Leopoldina Wilke 19, Porto dos Gaúchos - MT, 78560-000

DESENHO

Anne Andrade

---

ESCALA

Indicada

ÁREA

94 m²

DATA

---

CONTEUDO

Planta Baixa - Laje 01  
Corte - Treliza 01  
Corte - Treliza 02  
Detalhe Ligação 01  
Vista 3D  
Tabelas de Quantitativo

PRANCHA

01/01

ACESSE SEU PROJETO

---

**DBIM**  
ENGENHARIA DE PROJETOS

Av. Historiador Rubens de Mendonça  
Ed. America Bus. Center - Sala 204  
Bosque da Saúde - Cuiabá - MT  
(65) 98444 0547