



Quadro de Espécies (Qtd.)								
Categoria	Nome Popular	Nome Científico	Quantidade	Luz	Porte	Local	Desenho	Imagem
Arbusto	Pássaro-de-fogo	Heliconia bihai	7	Meia Sombra e Sol Pleno	2,4 a 3 m	Prefeito		
Arbusto	Guaimbê-ondulado	Thaumatococcus danianum	1	Luz Filtrada, Meia Sombra e Sol Pleno	2,4 a 3 m	Seixo		
Arbusto	Clússia(redonda)	Clusia fluminensis	4	Meia Sombra e Sol Pleno	1,2 a 4,7 m	Seixo		
Arbusto	Clússia(cerca viva)	Clusia fluminensis	40	Meia Sombra e Sol Pleno	1,2 a 4,7 m	Muro e Estacionamento		
Herbácea	Xanadu	Philodendron xanadu	23	Luz Difusa, Meia Sombra, Sombra	0,6 a 1,2 m	Prefeito		
Herbácea	Trapoeraba-roxa	Tradescantia pallida purpurea	43	Sol Pleno	0,3 a 0,6 m	Prefeito		
Herbácea	Porto-seguro	Aechmea blanchetiana	53	Meia Sombra e Sol Pleno	0,4 a 0,9 m	Fachada e Seixo		
Herbácea	Bromélia-imperial	Alcantarea imperialis	1	Meia Sombra e Sol Pleno	0,9 a 1,2 m	Seixo		
Herbácea	Barba-de-serpente	Ophiopogon jaburan	36	Meia Sombra e Sol Pleno	0,1 a 0,4 m	Fachada		
Árvore	Ipê-roxo	Tabebuia impetiginosa	3	Sol Pleno	6 a 9 m	Fachada e Estacionamento		
Árvore	Ipê-branco	Tabebuia roseo-alba	6	Sol Pleno	6 a 12 m	Fachada e Muro		

Quadro de Espécies (m²)							
Categoria	Nome Popular	Nome Científico	Área (m²)	Luz	Porte	Local	Cor
Herbácea	Grama-amendoin	Arachis repens	60,11 m²	Meia Sombra, Sol Pleno	0,1 a 0,3 m	Seixo	
Gramínea	Grama-esmeralda	Zoysia japonica	382,75 m²	Sol Pleno	menos de 0,15 m	Fachada, Prefeito, Muro, Estacionamento, Cobertura	


Quadro de Materiais Externo				
Categoria	Local	Material	Área (m²)	Cor
Material	Calçada	Concreto	3.126,18 m²	
Material	Estacionamento Funcionários	Brita	2.000,14 m²	
Material	Estacionamento Público	Asfalto	652,18 m²	
Material	Paisagismo	Seixo	508,56 m²	

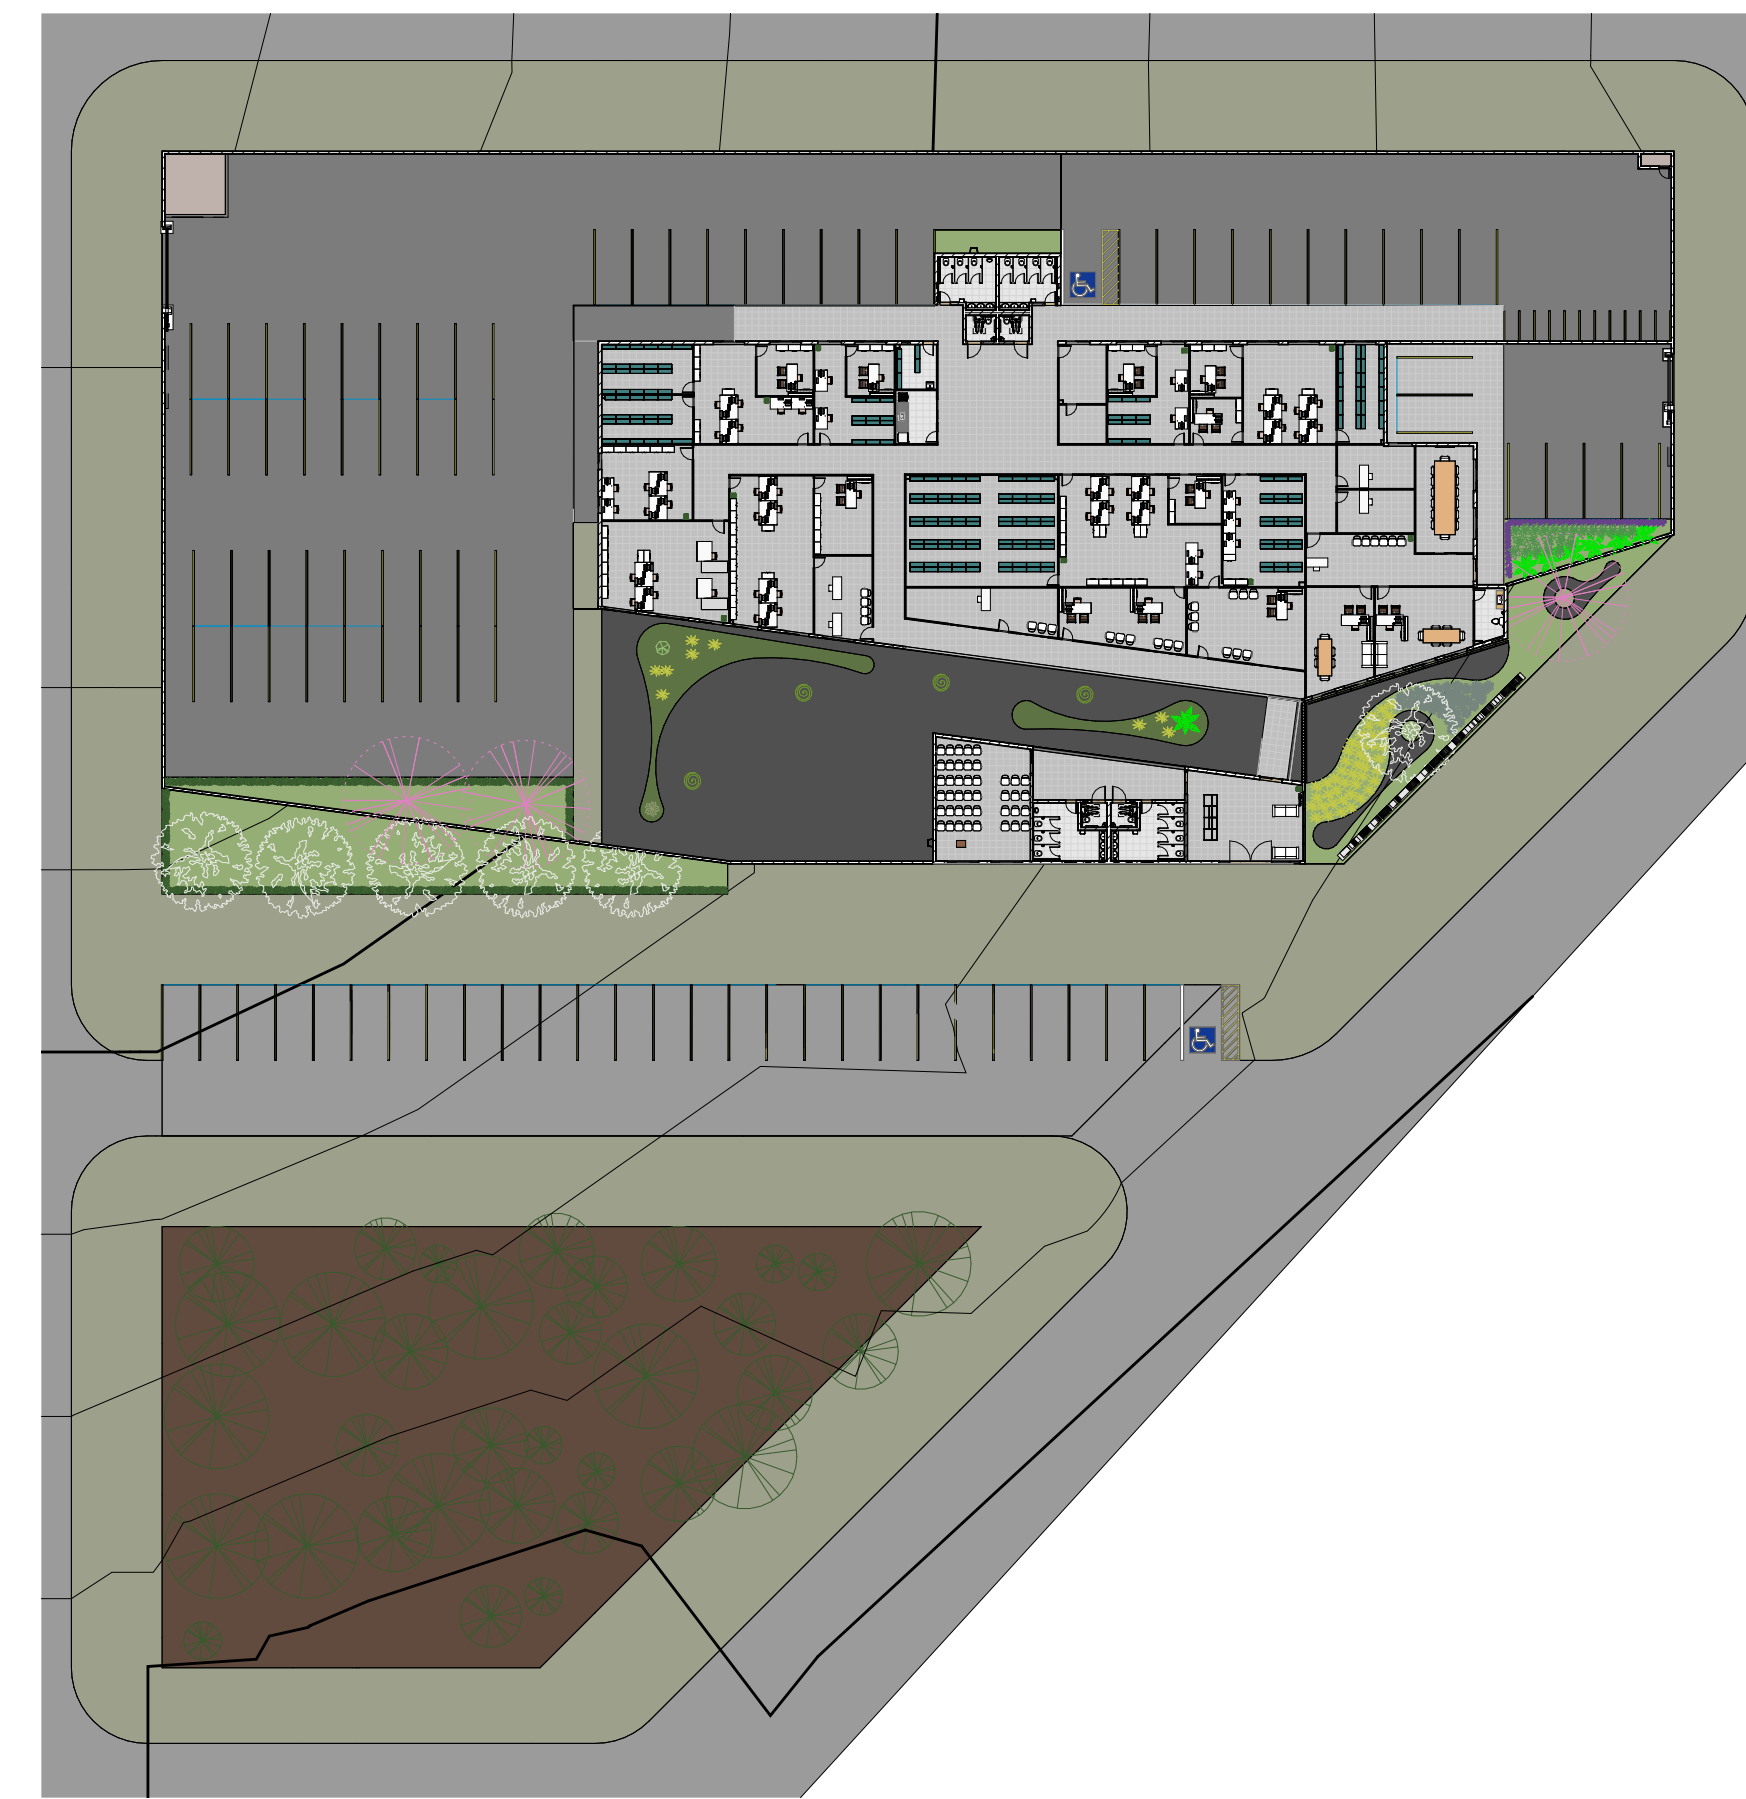


4 IMPLANTAÇÃO  
1 : 500

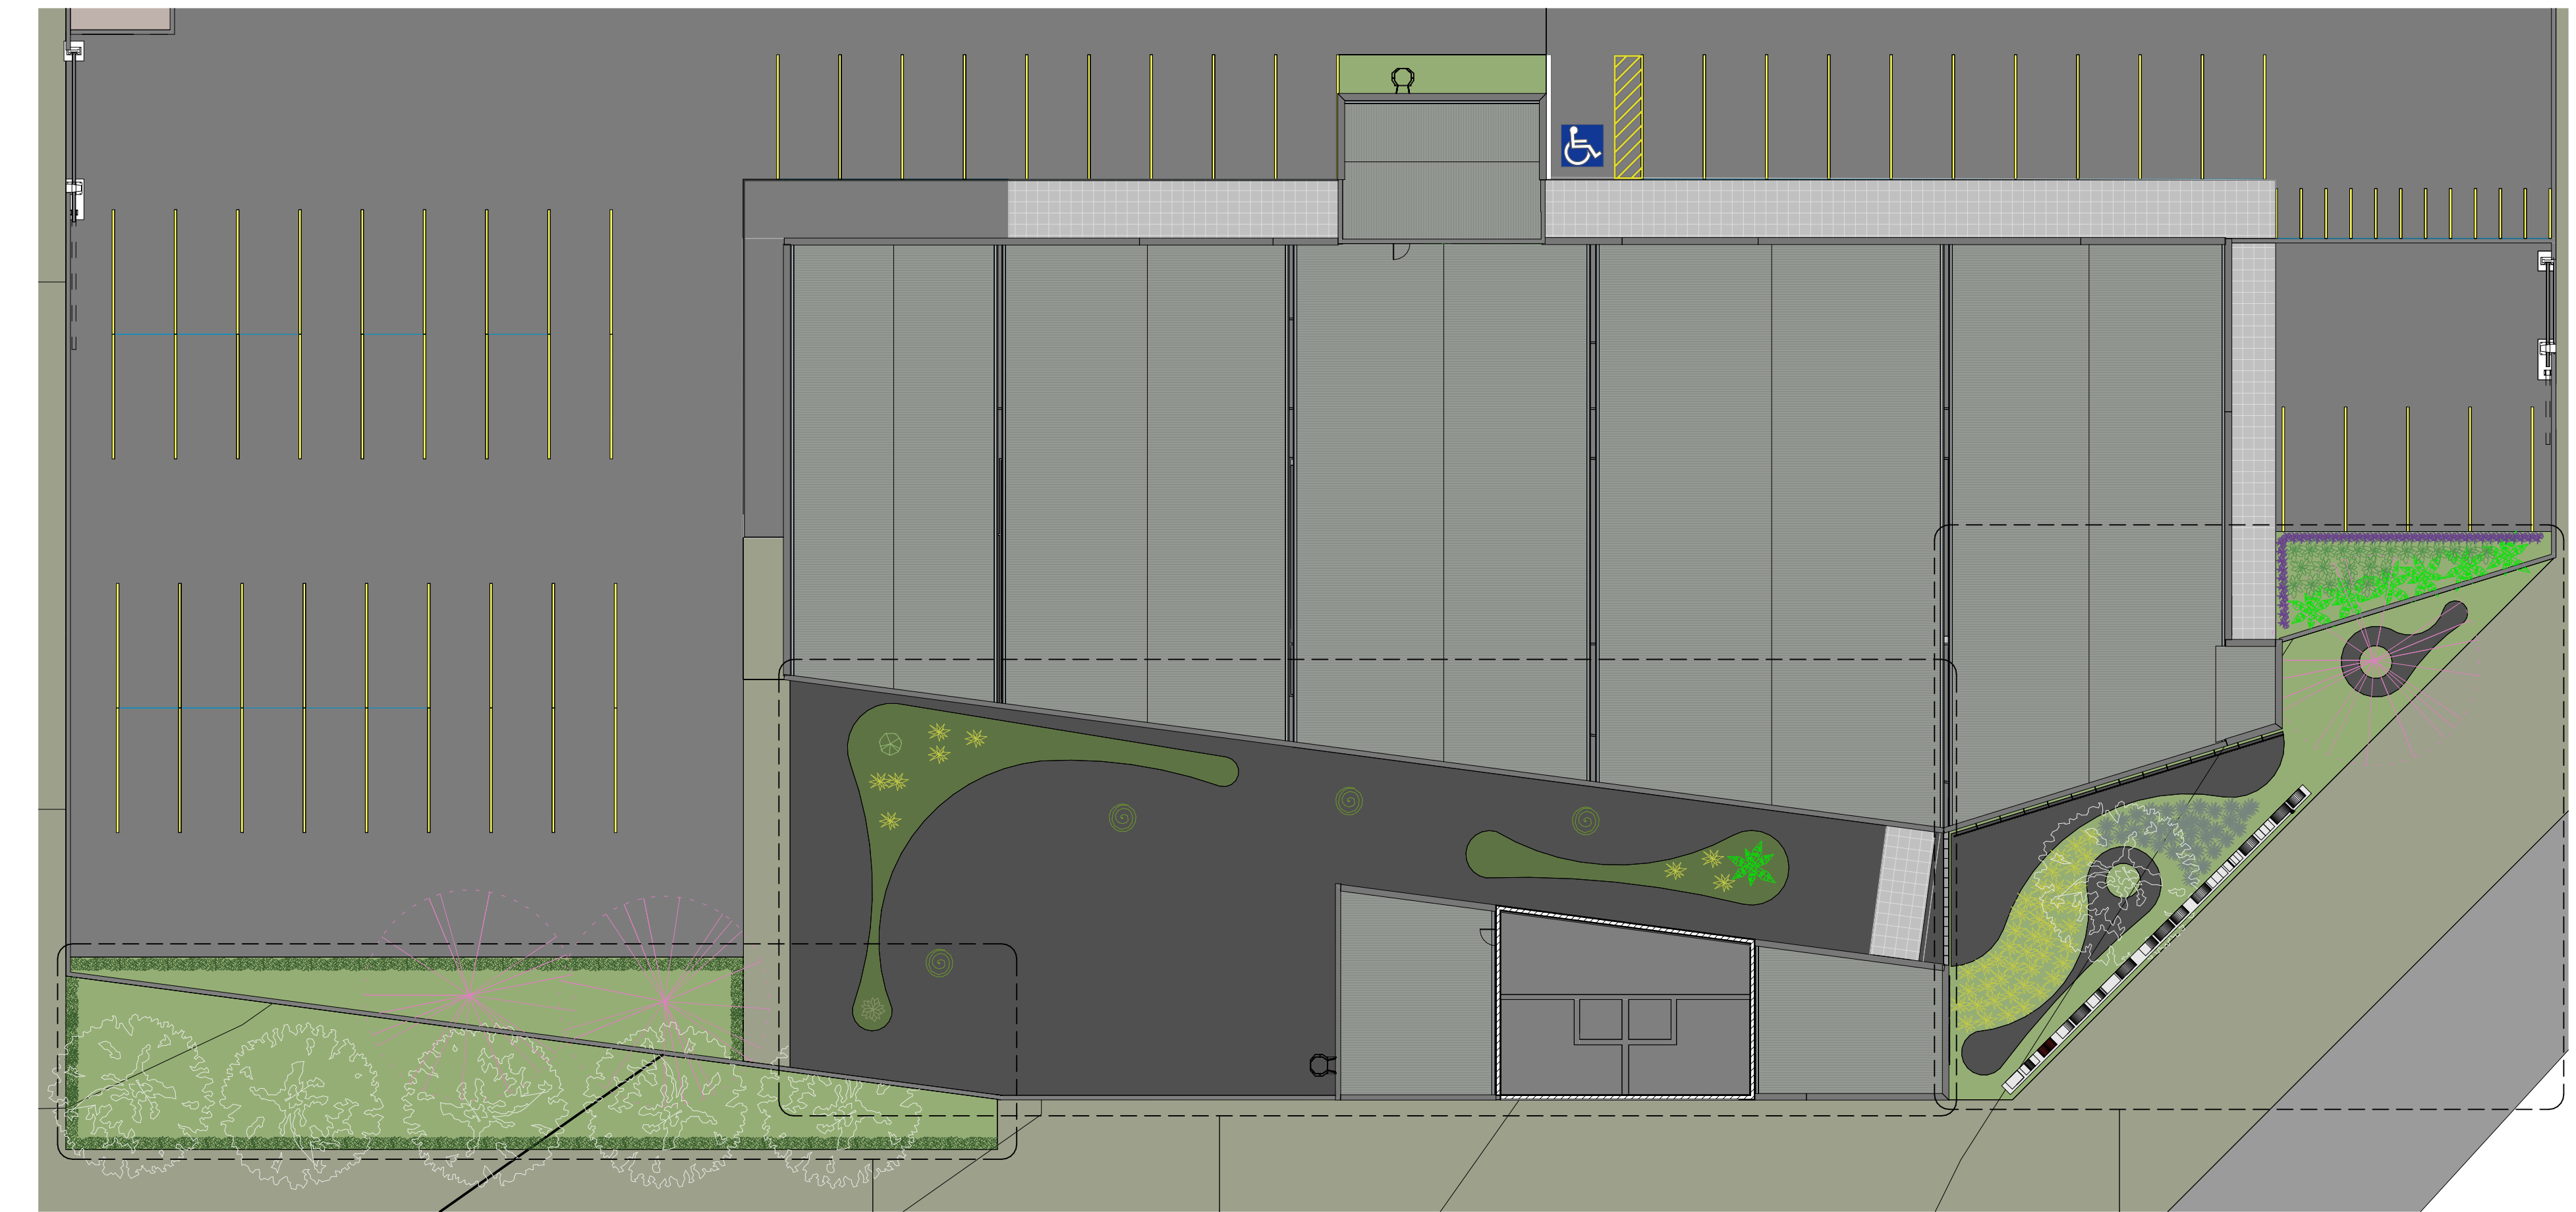


1 PLANTA DE PAISAGISMO  
1 : 200

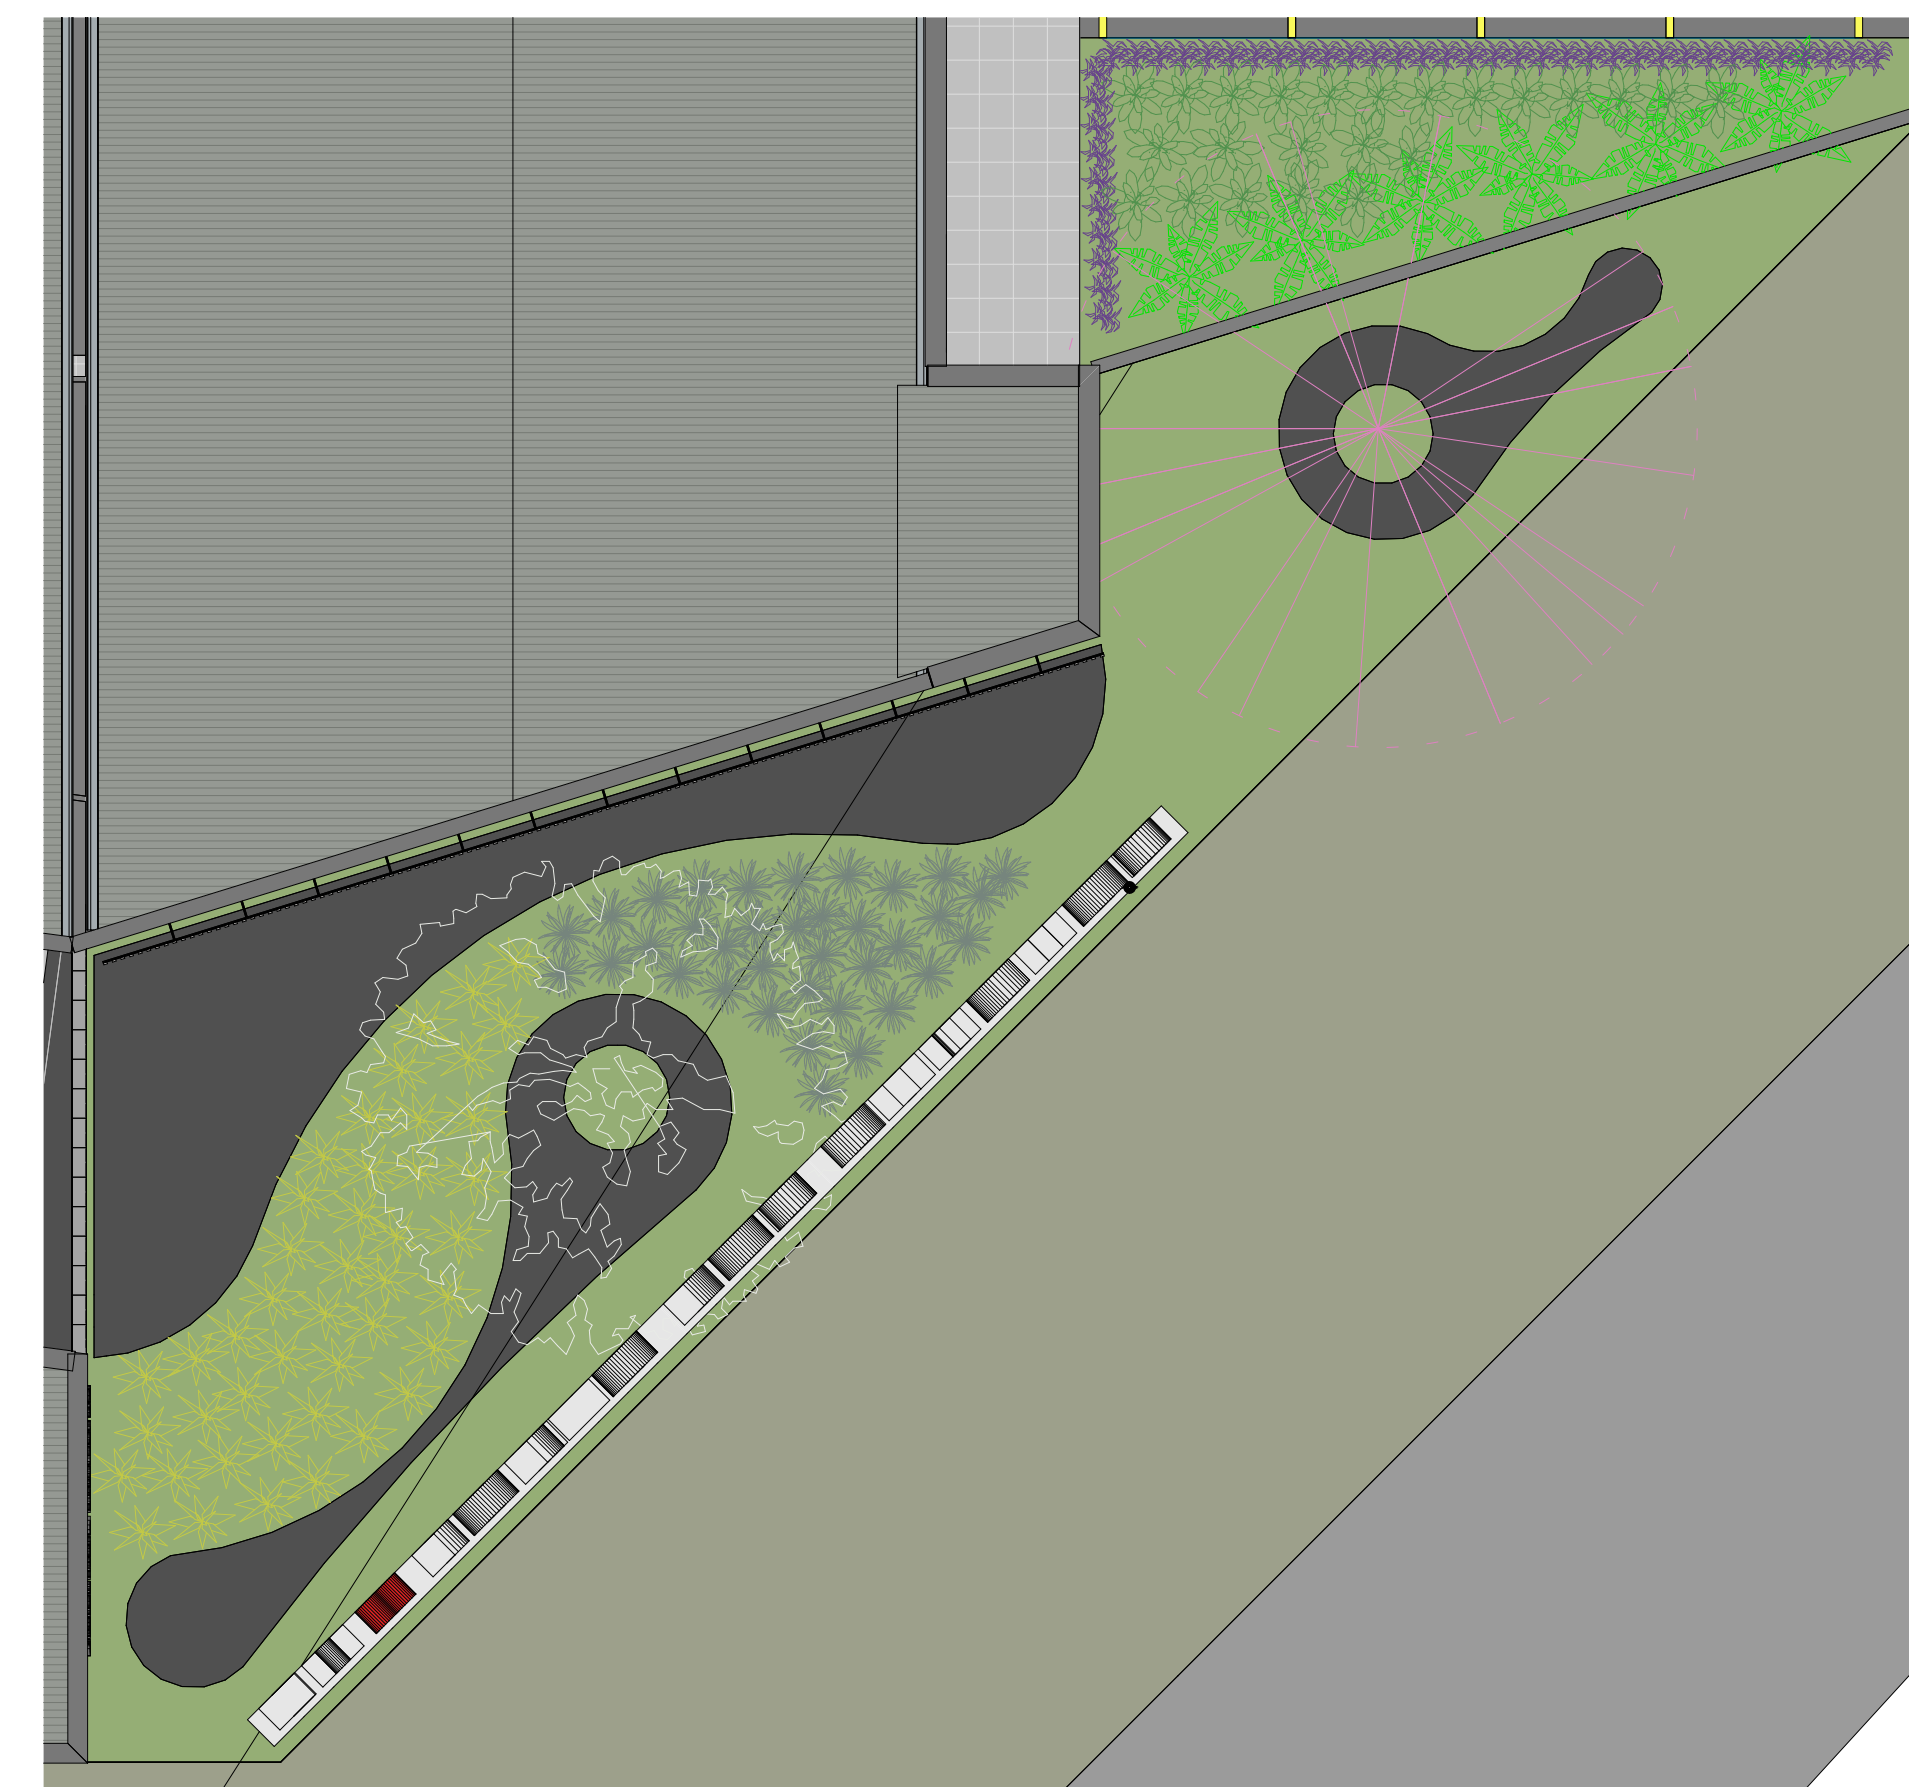

5 FACHADA E PREFEITO  
1 : 100

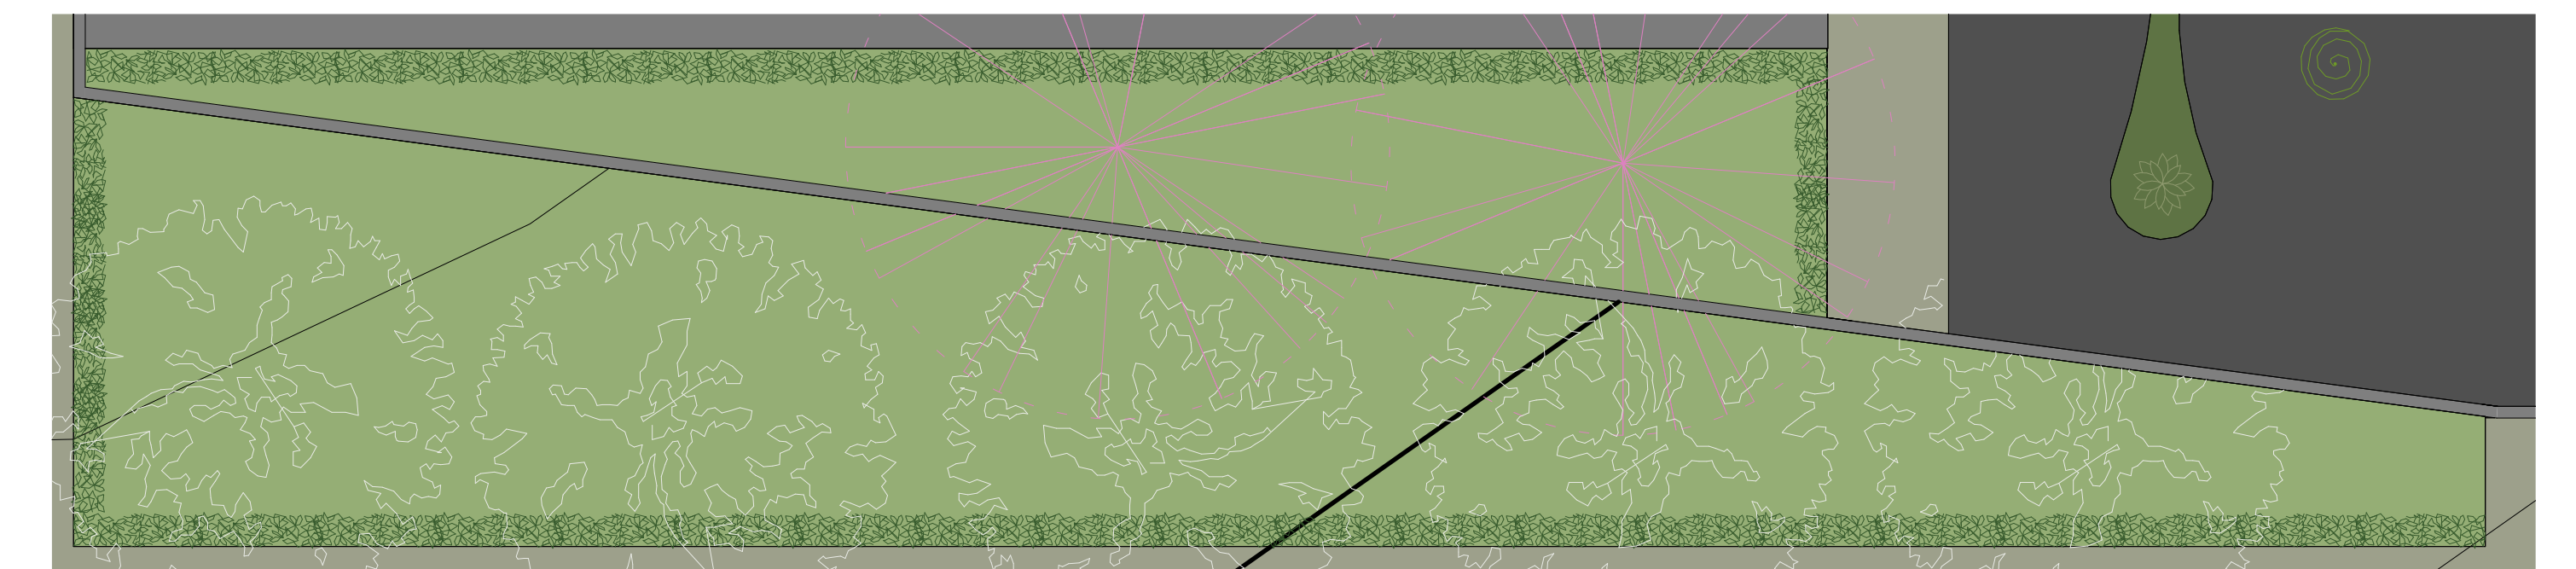

7 ESTACIONAMENTO E MURO  
1 : 100

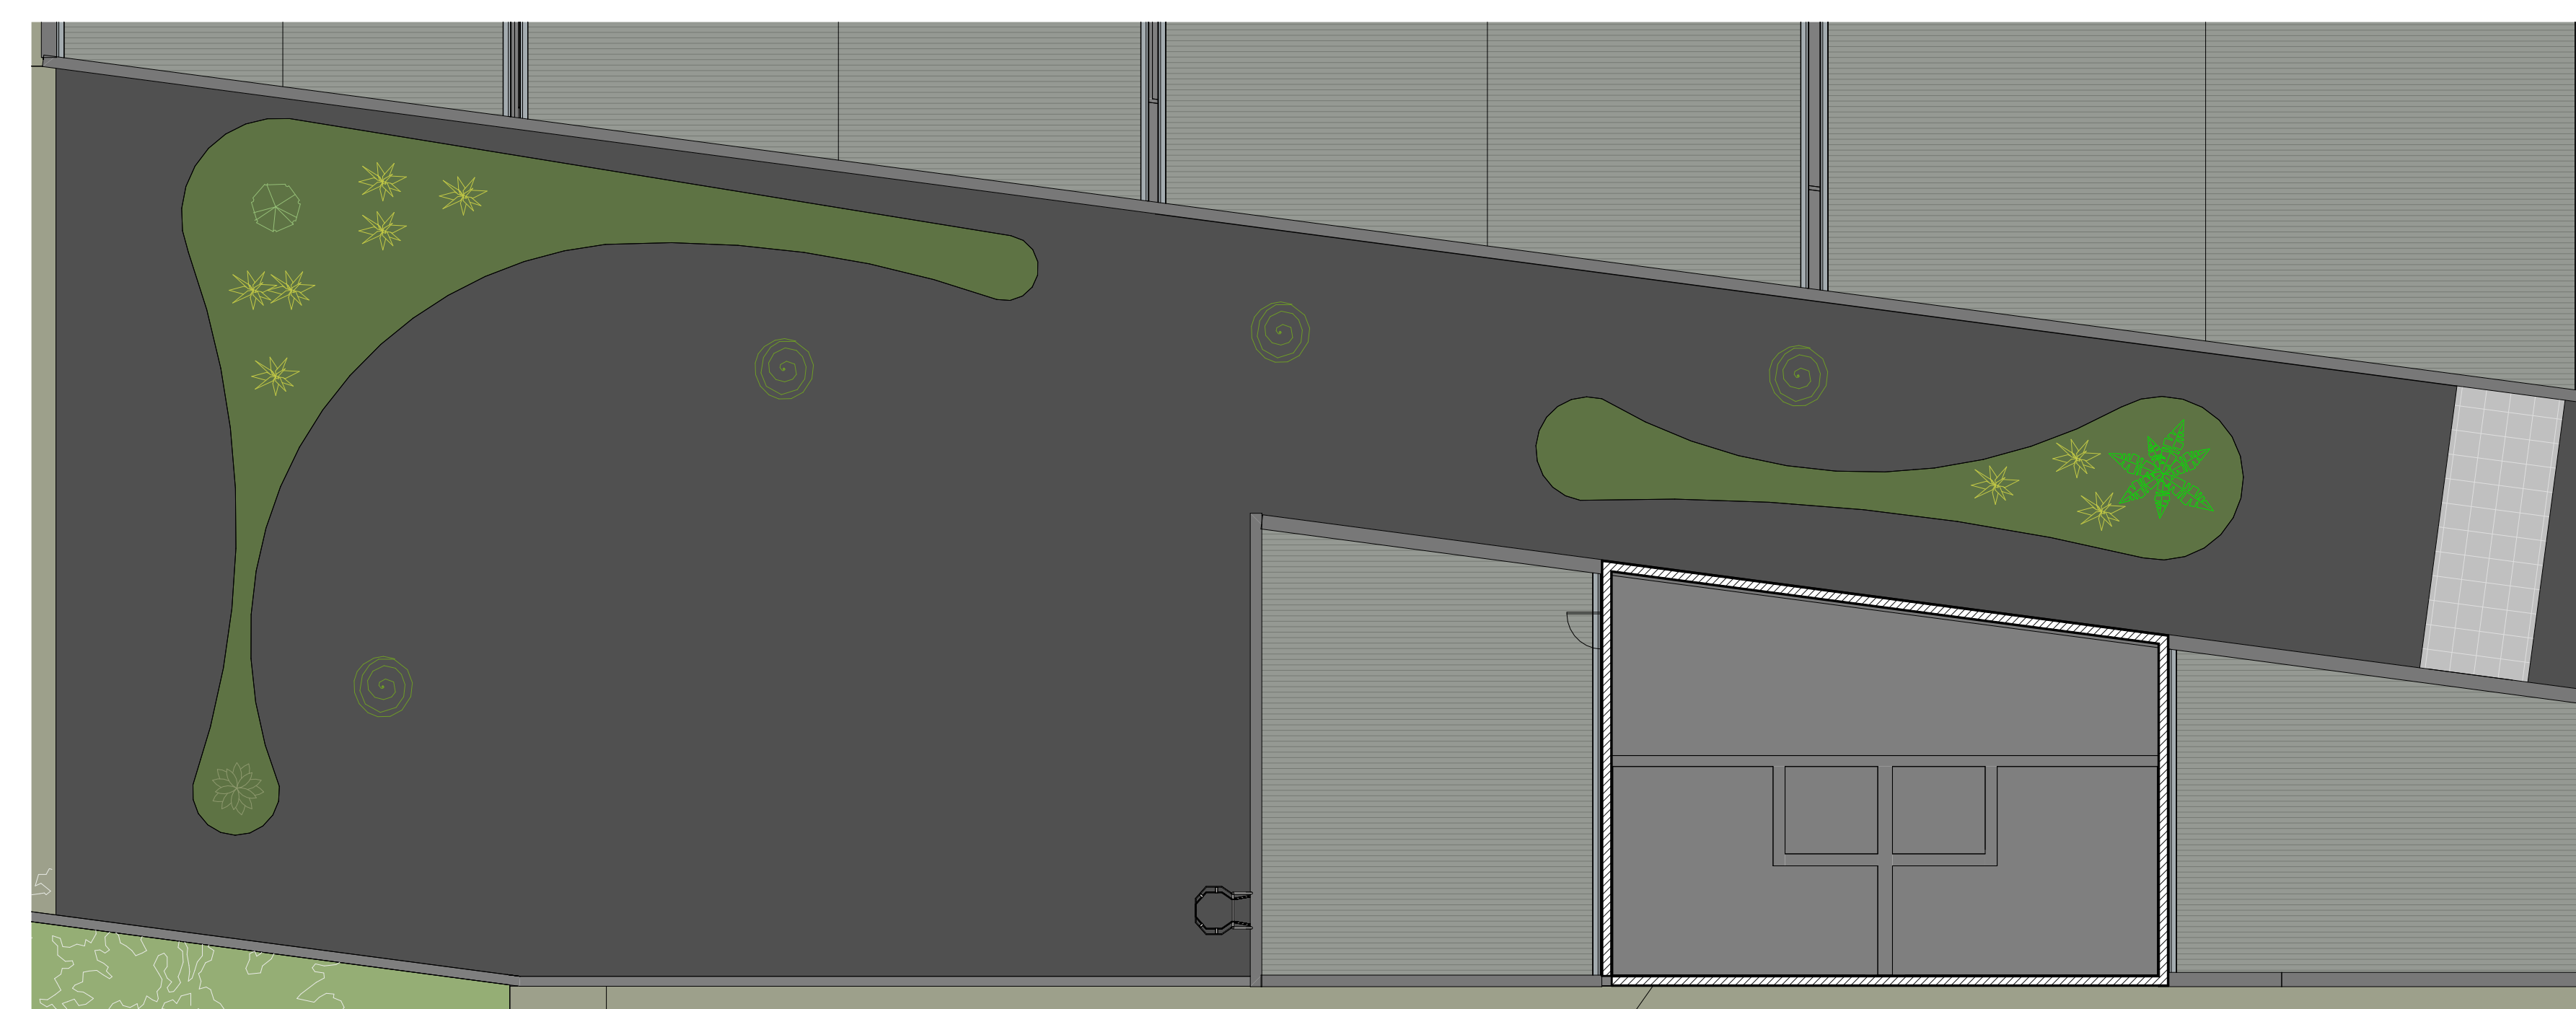

6 SEIXO  
1 : 100

Controle de Revisão			
Número	Descrição	Data	Desenho

## PAISAGISMO

ASSINATURAS	
DELCIO MUELLER CREA 151525-6	PREFEITURA MUNICIPAL DE PORTO DOS GAUCHOS CNPJ - 03.204.187/0001-33

LOCAL	DESENHO
Praca Leopoldina Wilke 19, Porto dos Gaúchos - M	EITI FELIPE M YAMAMOTO

ESCALA	ÁREA	DATA
Indicada	7222,36 m²	07/07/2022 14:55:34

CONTEÚDO	FRANCA
Paisagismo	01/0001

**DbiM**  
Engenharia de projetos

Av. Historiador Rubens de Mendonça  
Ed. America Bus Center - Sala 204  
Bairro da Saúde - Curitiba - PR  
(85) 98444 0547

ACESSO SEU PROJETO