




Legenda de condutos - Térreo	
Cabeamento	
Direta	—
Teto	—
Baixa	—
Piso	—

Legenda - Térreo	
Caixa 4x4" de embutir	☐
Caixa de passagem	☐
Entrada de Rede da Concessionária	☐
Modem Principal	☐
Ponto de consolidação	☐
Rack aberto	☐
Telefone de Mesa	☐
Tomada RJ45 - 2 módulos a 0,30m do piso	☐
Tomada RJ45 - 2 módulos a 1,10m do piso	☐
Tomada RJ45 - 4 módulos a 0,30m do piso	☐

Legenda de Indicações	
Cabeamento Primário - Coaxial	CPCoaxial - 1P
Cabeamento Primário - UTP 5e	CPU - 4P
Cabeamento Secundário - UTP 5e	CSU - 4P

Lista de materiais - Térreo	
<b>Cabeamento</b>	
Acessórios Cabeamento - Metálico	
Conector RJ45 (CM8b)	146 pc
Patch cord Categoria 5e, 1,5 metros	27 pc
Patch panel 24 posições	22 pc
Plugue 110 IDC - 4 pares RJ45 (CM8b)	146 pc
Switch (10/100)BaseTx + (1000)Base T (24 + 2) portas	11 pc
Acessórios Cabeamento - Rack	
Rack aberto 19"	1 pc
Anel organizador de cabos	1 pc
Bandeja deslizando perfurada	1 pc
Guia de cabos simples	1 pc
Guias de cabos vertical	1 pc
Kit pds niveladores	1 pc
Acessórios p/ eletrodutos	
Caixa PVC 4x4"	33 pc
4x4"	24 pc
Biblioteca NEXUS - Dispositivos de Lógica	
Equipamentos	1 pc
Modem (4 saídas RJ45 + 2 saídas RJ11)	1 pc
Telefone de Mesa	27 pc
Biblioteca NEXUS - Organizador de Cabos	
Organizador de Cabos 3/4"	21 m
Cabeamento estruturado - metálico	
Cabo Coaxial 1	61,9 m
Cabo FTP-5e Blindado (24AWG) 4	468 m
UTP-5e (24AWG) 6	2840,4 m
Caixa de passagem - embutir	
Alvenaria 300x300x300mm	2 pc
400x400x400mm	2 pc
Tampa 300x300x50mm	2 pc
400x400x50mm	2 pc
Aço pintado (ref Lukbox) 100x100x80 mm	1 pc
200x200x100 mm	1 pc
Aço pintado (ref Moratori) 150x150x75 mm	17 pc
Dispositivo Elétrico - embutido	
Placa 4x4"	4 pc
Placa cega	4 pc
Dispositivo de Cabeamento - embutir	
Placa 2x4" - Branca 2 módulos - RJ45	33 pc
4 módulos - RJ45	20 pc
Eletroduto PVC flexível	
Eletroduto leve 1"	566,5 m
Eletroduto pesado 1 1/4"	271 m
Rack	
Aberto padrão - 19" 12U	1 pc
Ponto de consolidação 115x300mm	6 pc

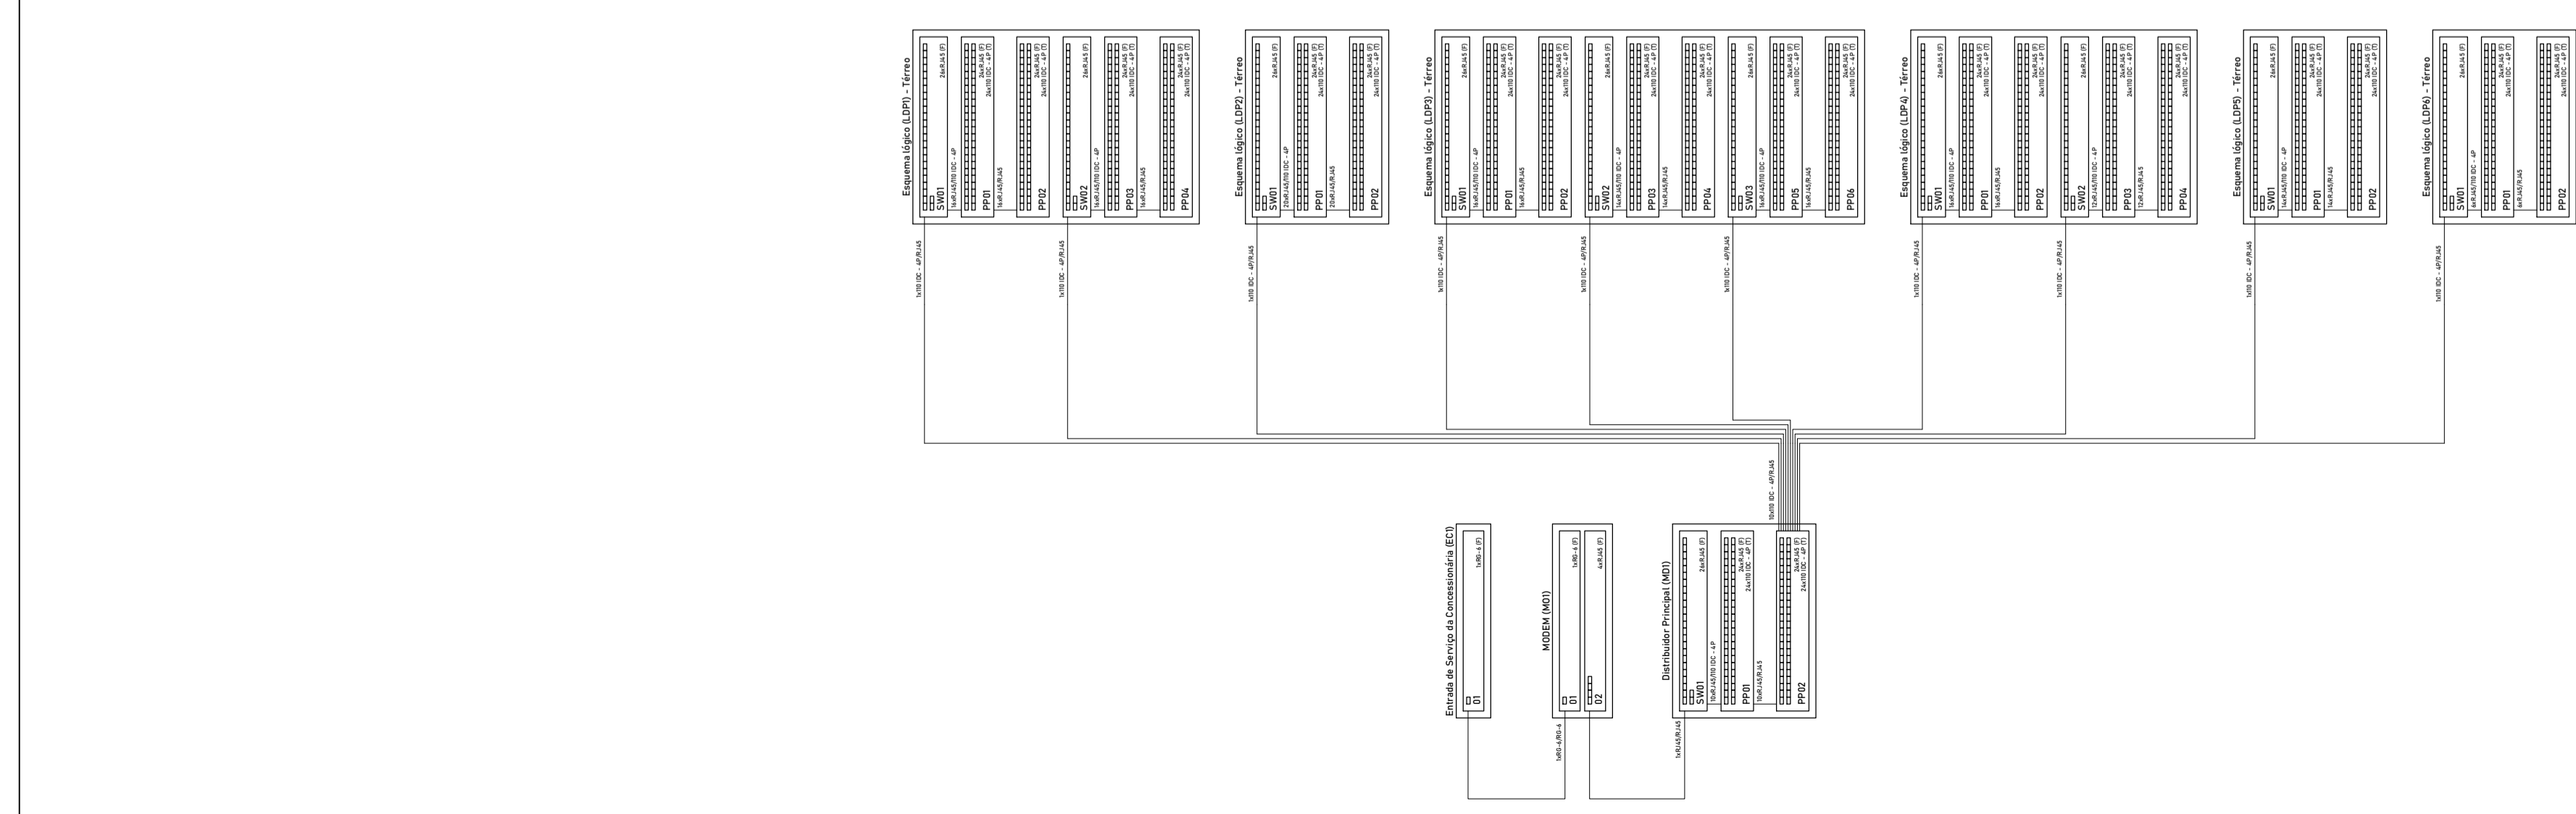

Controle de Revisão			
Número	Descrição	Data	Desenho

# PROJETO LÓGICA

ASSINATURAS

MARCELO LIMA MARTINUSI  
CREA MT 053.314

PREFEITURA - PORTO DOS GAUCHOS  
CNPJ : 03.204.187/0001-33

LOCAL: Praca Leopoldina Wilke 19, Porto dos Gaúchos - MT, 78560-000

DESENHO: Autor

ESCALA: S/ Escala

ÁREA: 1278,04 m²

DATA: 10/05/2022

CONTEUDO: Planta Baixa, Lista de Materiais, Legenda de Peças, Esquema de ligações

PRANCHA: 01/01

ACESSE SEU PROJETO

**DBIM**  
ENGENHARIA DE PROJETOS

Av. Historiador Rubens de Mendonça  
Ed. America Bus. Center - Sala 204  
Bosque da Saúde - Cuiabá - MT  
(65) 98444 0547