


Resumo de Unidades Externas	
Descrição	Quant.
BLOCO 1	
UNIDADE EXTERNA - 9.000 BTU's	1
UNIDADE EXTERNA - 12.000 BTU's	8
UNIDADE EXTERNA - 18.000 BTU's	4
UNIDADE EXTERNA - 24.000 BTU's	3
UNIDADE EXTERNA - 30.000 BTU's	7
UNIDADE EXTERNA - 36.000 BTU's	2
UNIDADE EXTERNA - 48.000 BTU's	2
UNIDADE EXTERNA - 60.000 BTU's	1

BLOCO 2	
UNIDADE EXTERNA - 48.000 BTU's	1
UNIDADE EXTERNA - 60.000 BTU's	1

Resumo de Tubos Flexíveis	
Descrição	Comprimento
TUBO EM COBRE FLEXÍVEL COM ISOLAMENTO	420,88 m

1 **Planta Baixa - Condensadoras**
1 : 100

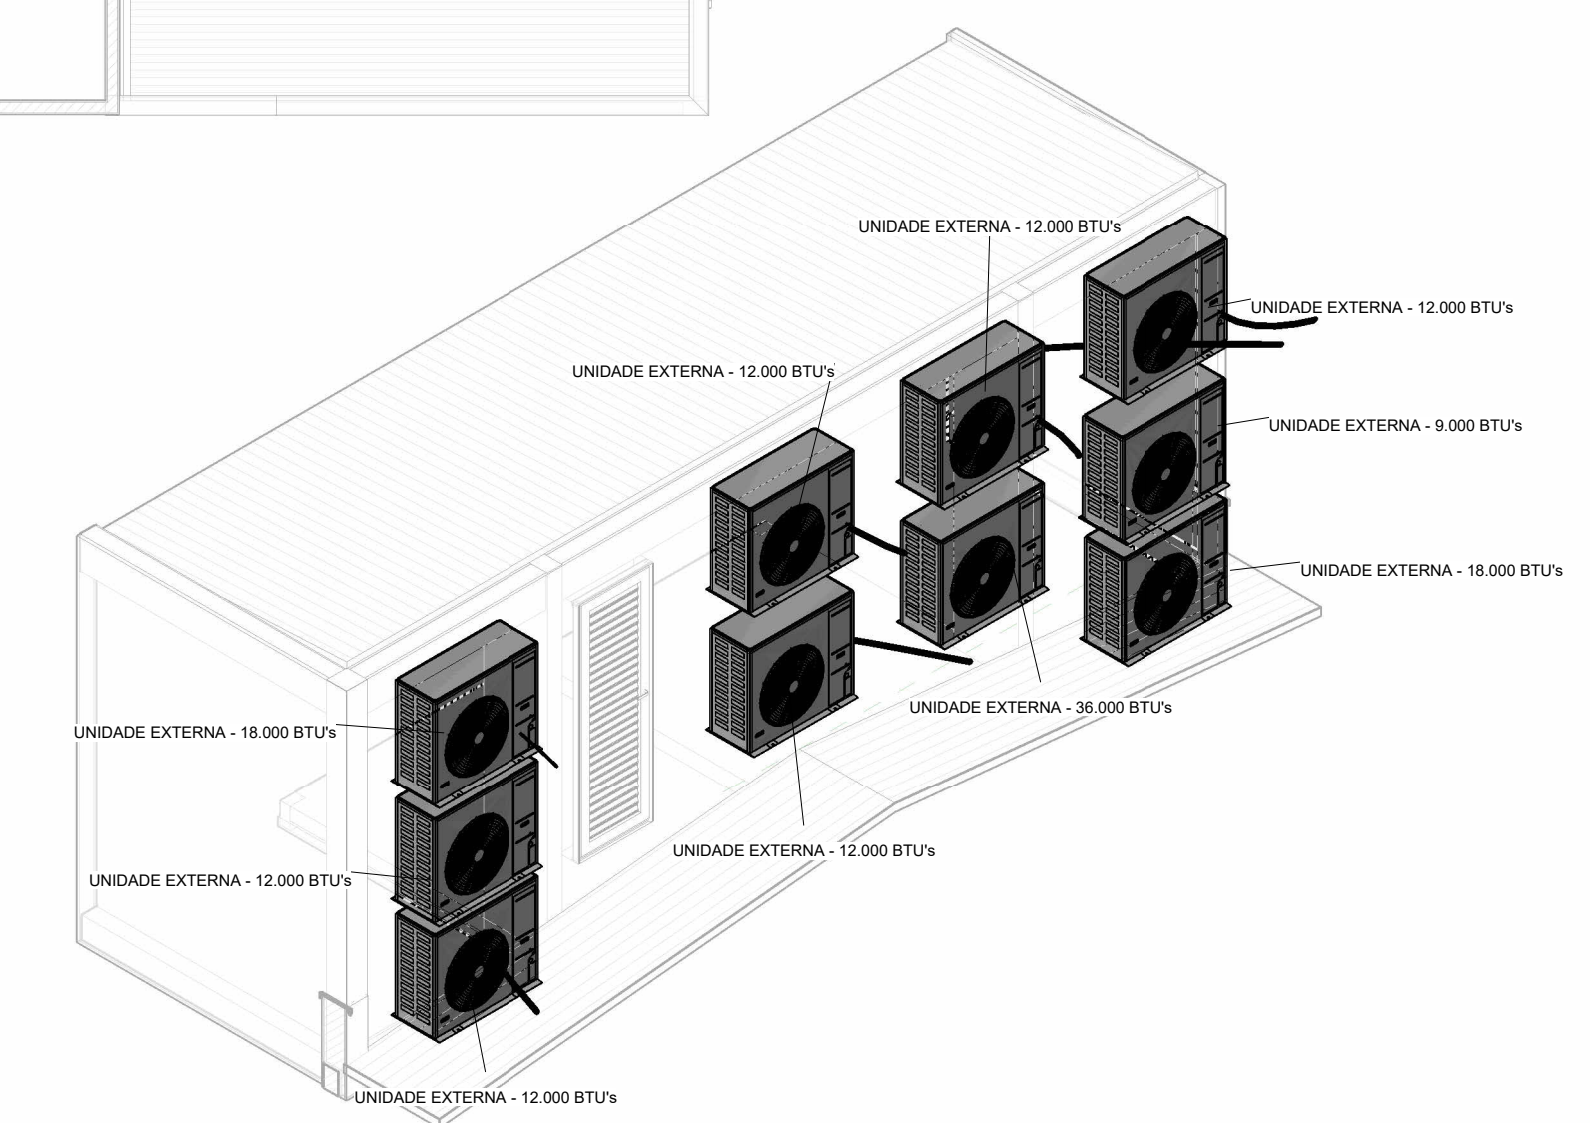

2 **Det 01**

ASSINATURAS

PREFEITURA MUNICIPAL DE PORTO DOS GAÚCHOS
CNPJ - 03.204.187/0001-33

LOCAL: Praça Leopoldina Wilke 19, Porto dos Gaúchos - M

DESENHO: Mylena Ligia da Silva

ESCALA: Indicada

ÁREA: 1755,29 M²

DATA: 08/07/2022 13:34:18

CONTEUDO: Planta Térreo

PRANCHA: 01/01

ACESSE SEU PROJETO

DbiM
Engenharia de projetos
Av. Historiador Rubens de Mendonça
Ed. America Bus. Center - Sala 204
Bosque da Saúde - Cuiabá - MT
(65) 98444 0547