


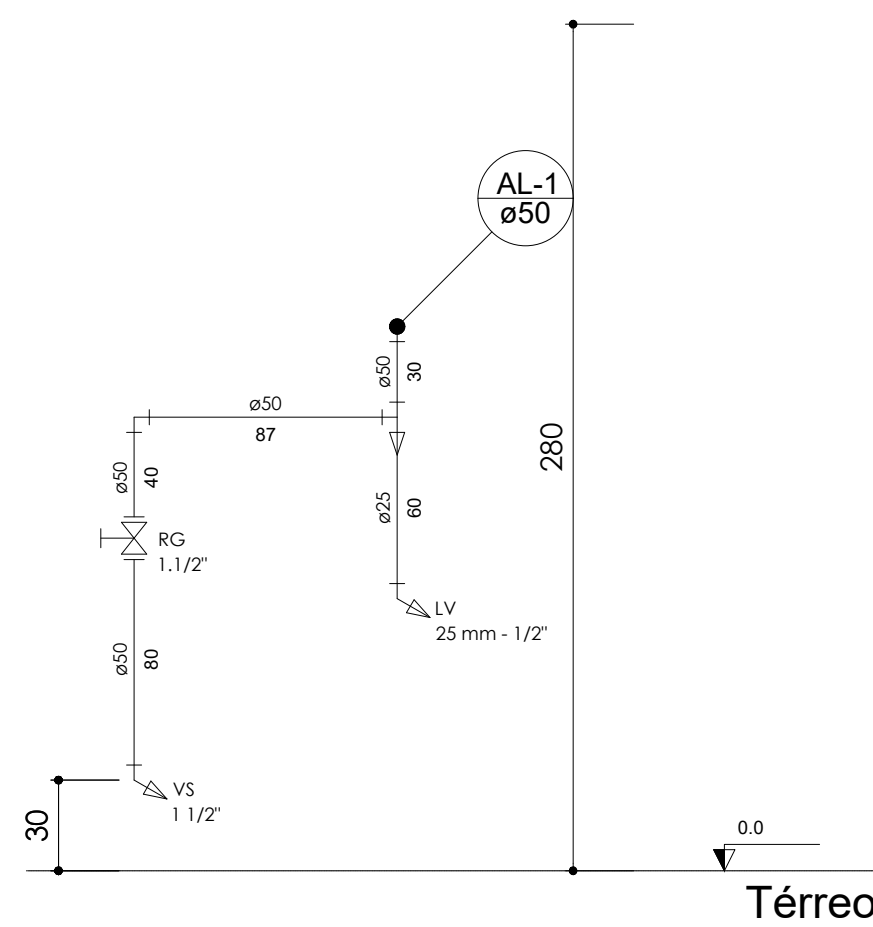


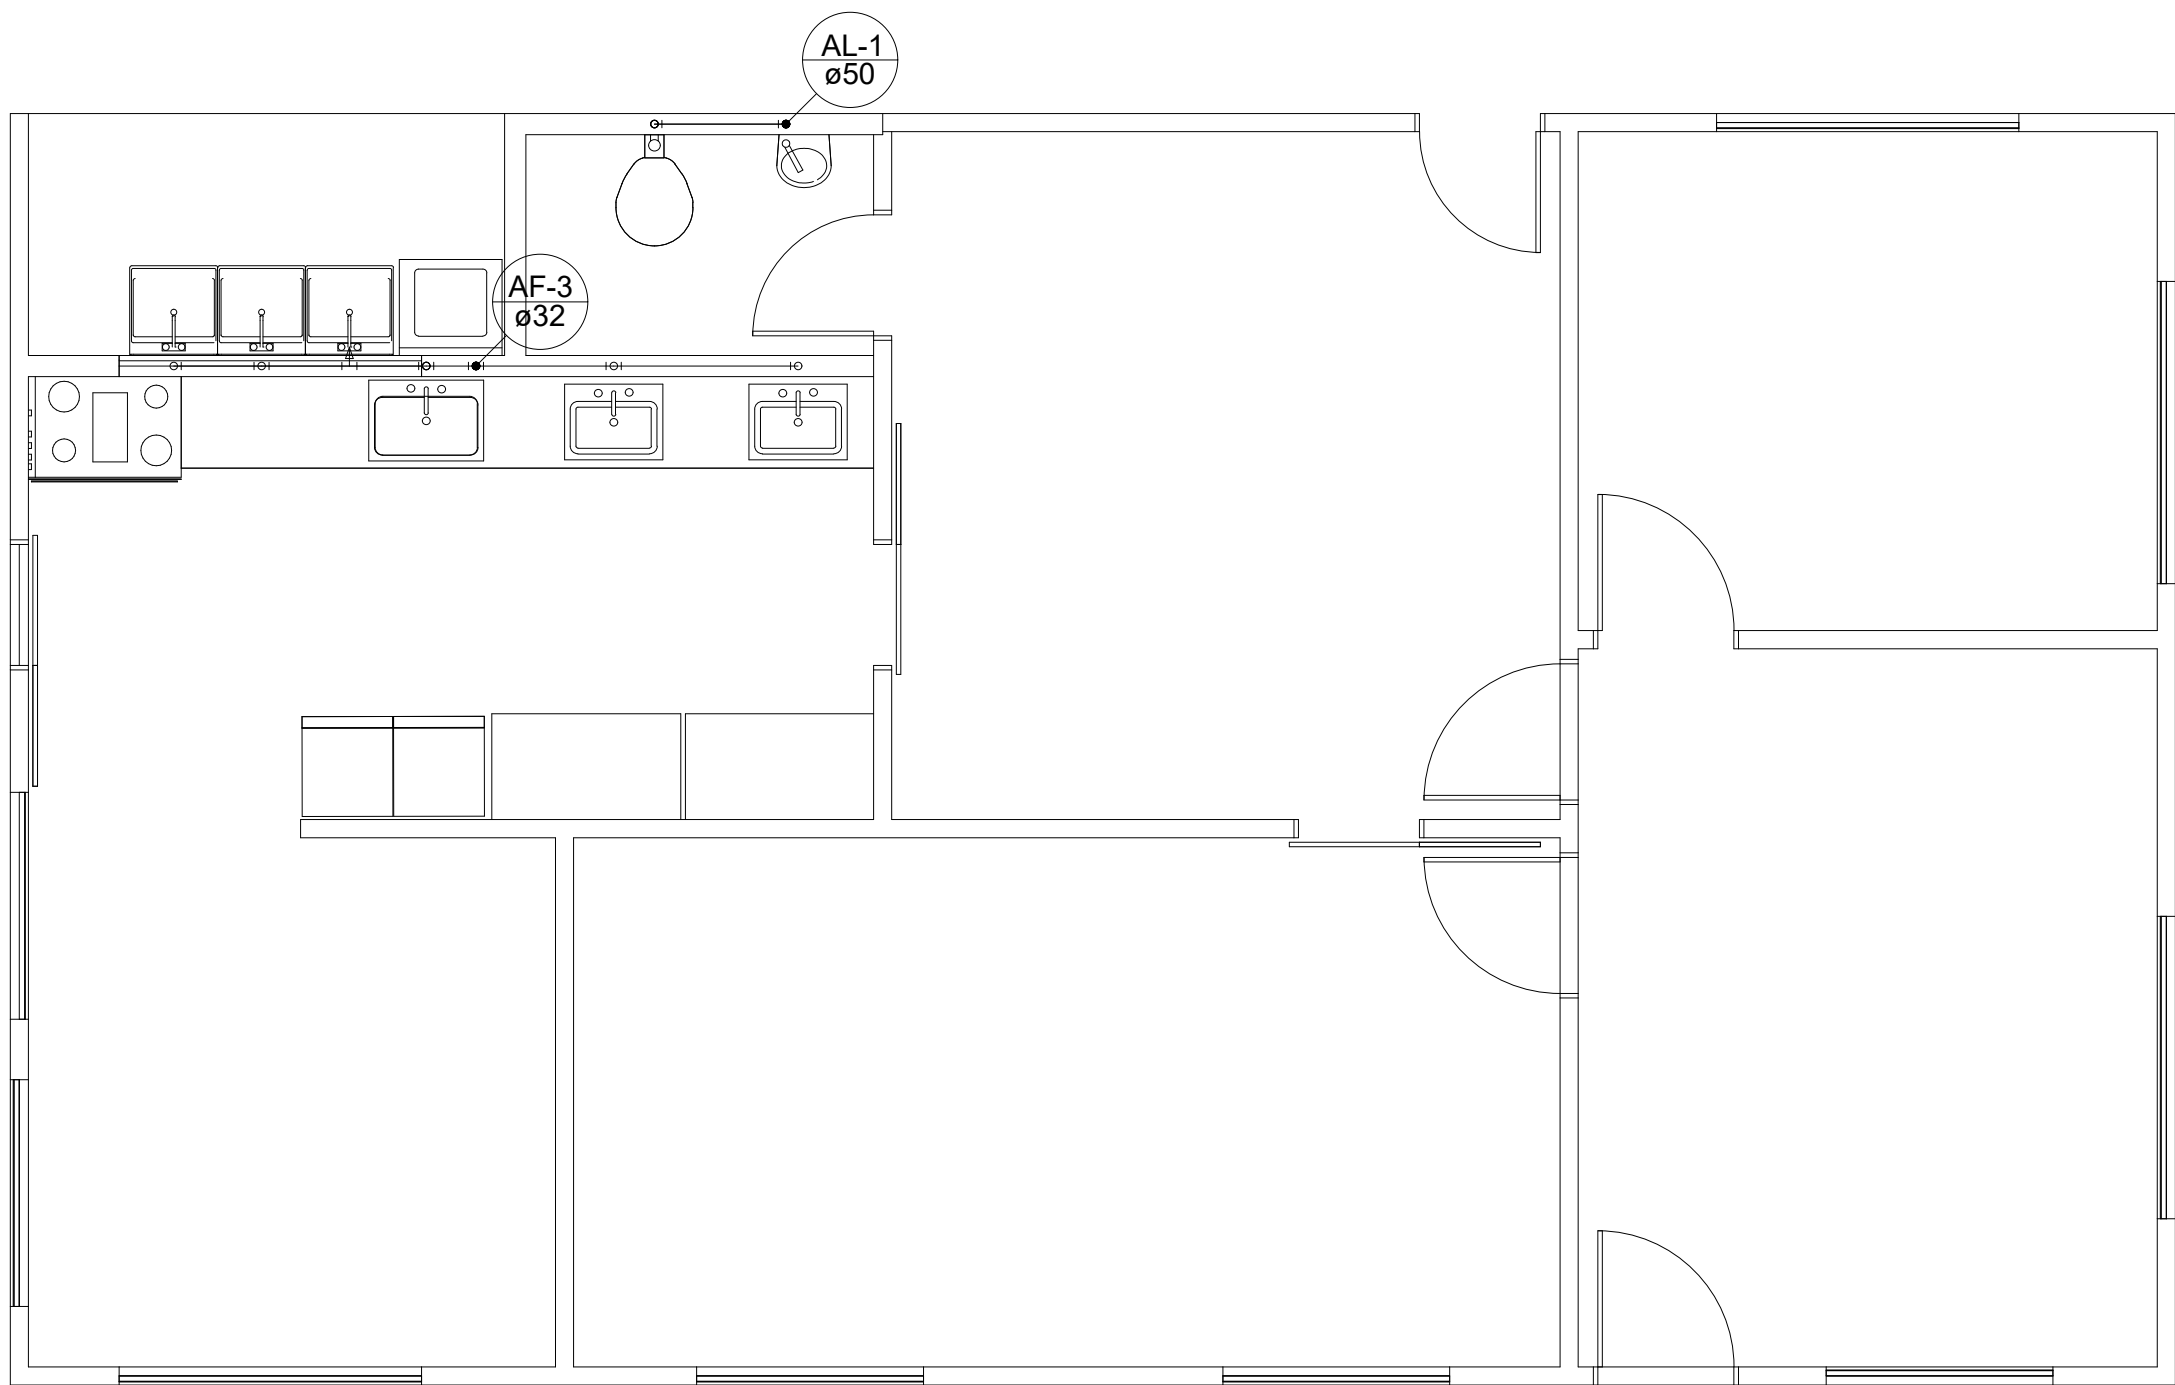


Corte Banheiro
escala 1:25

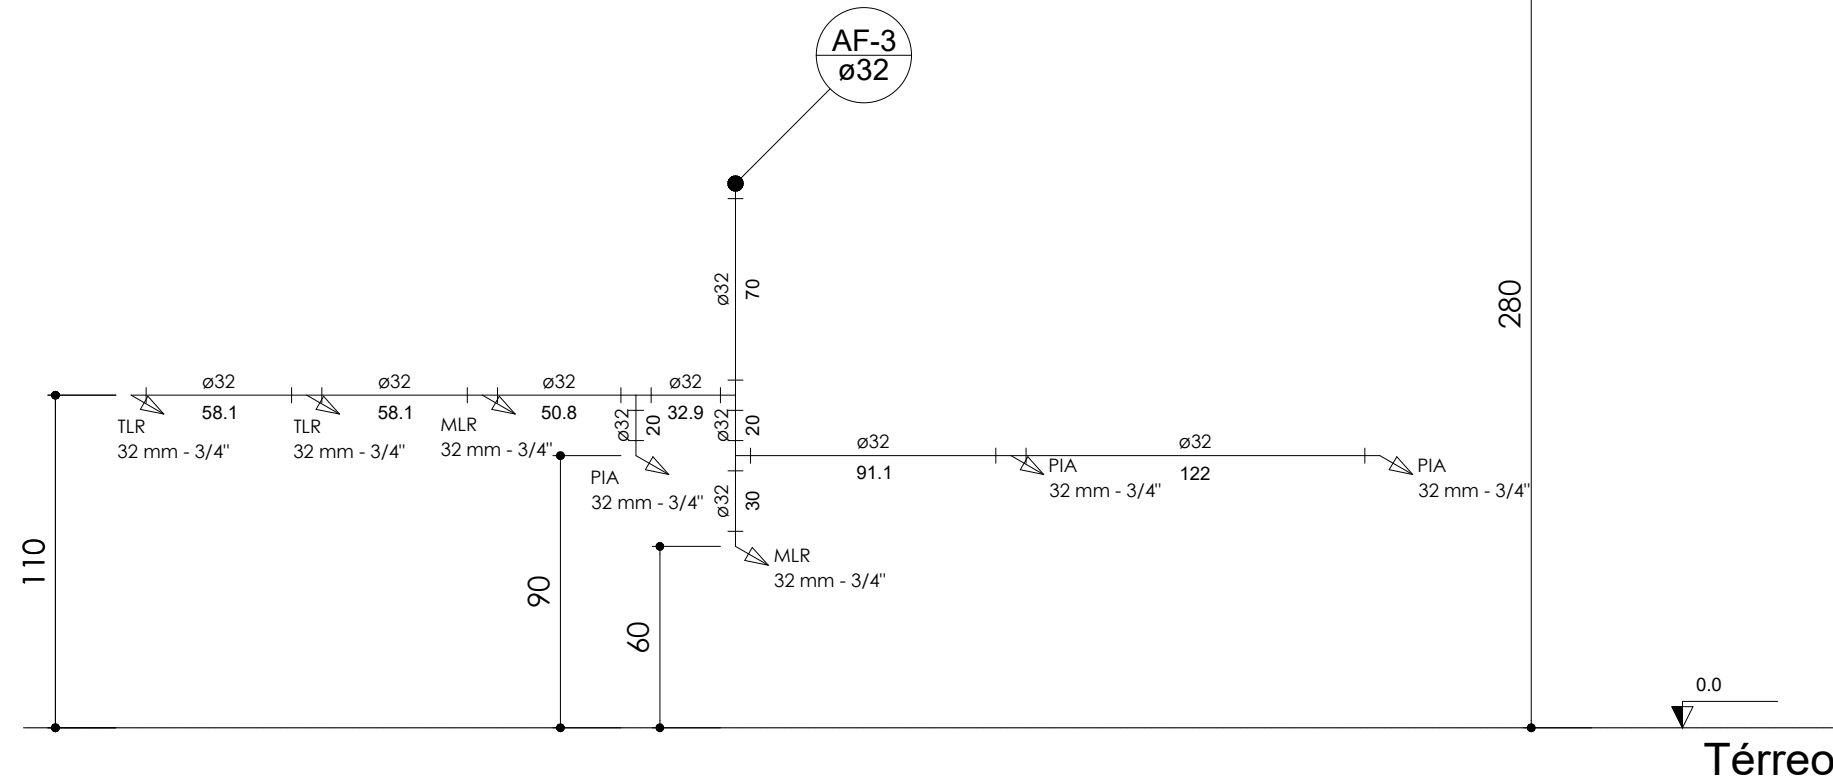

Corte Cozinha/ Lavanderia
escala 1:25

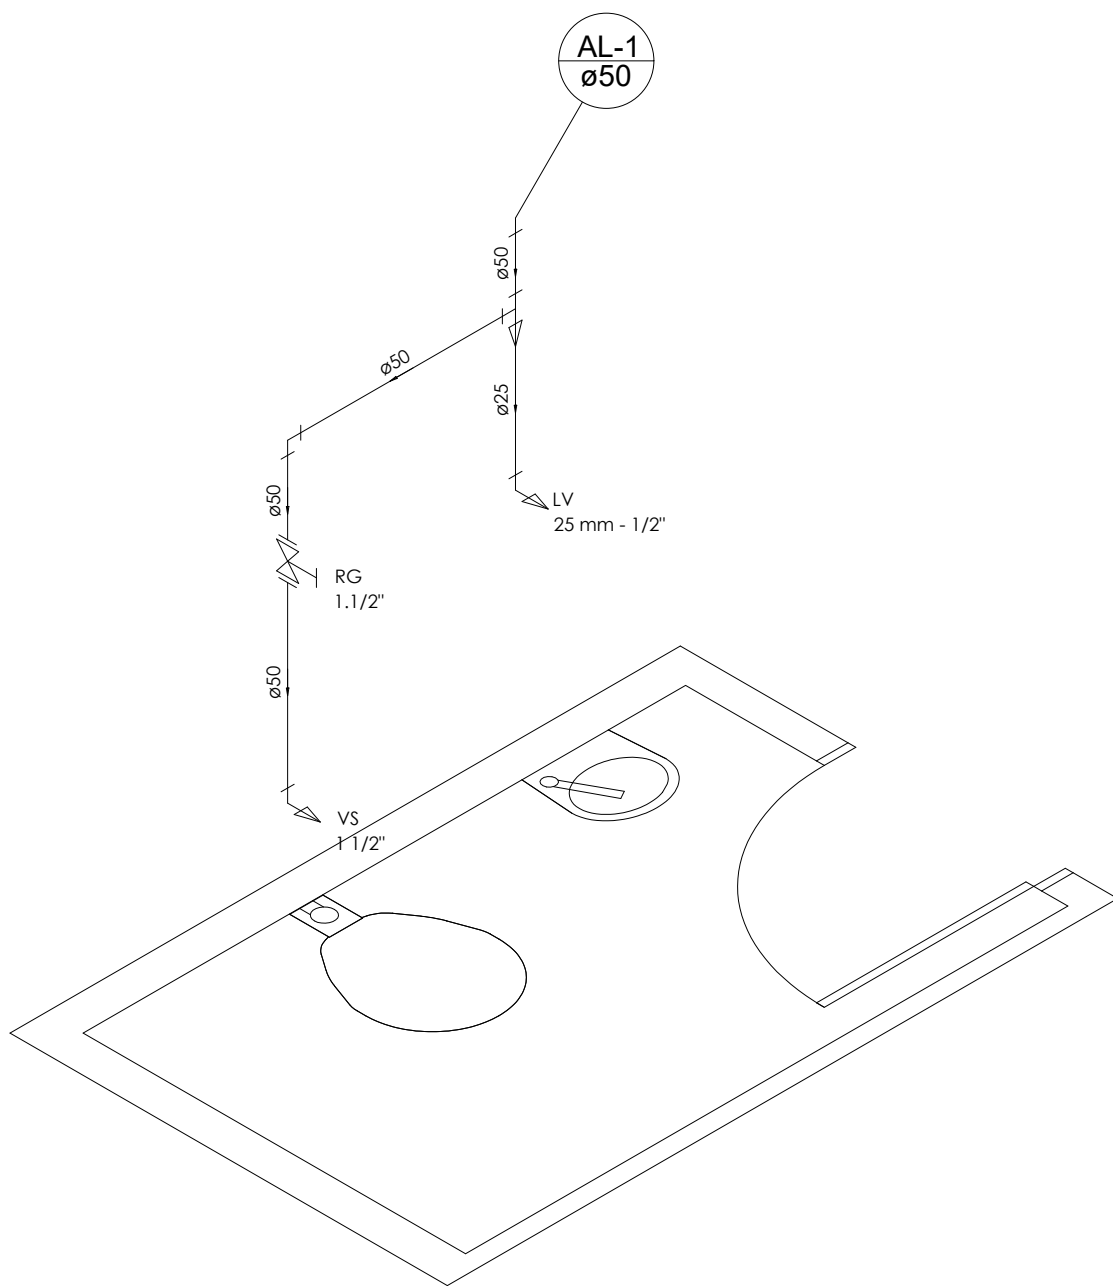

Detalhe Banheiro
escala 1:25

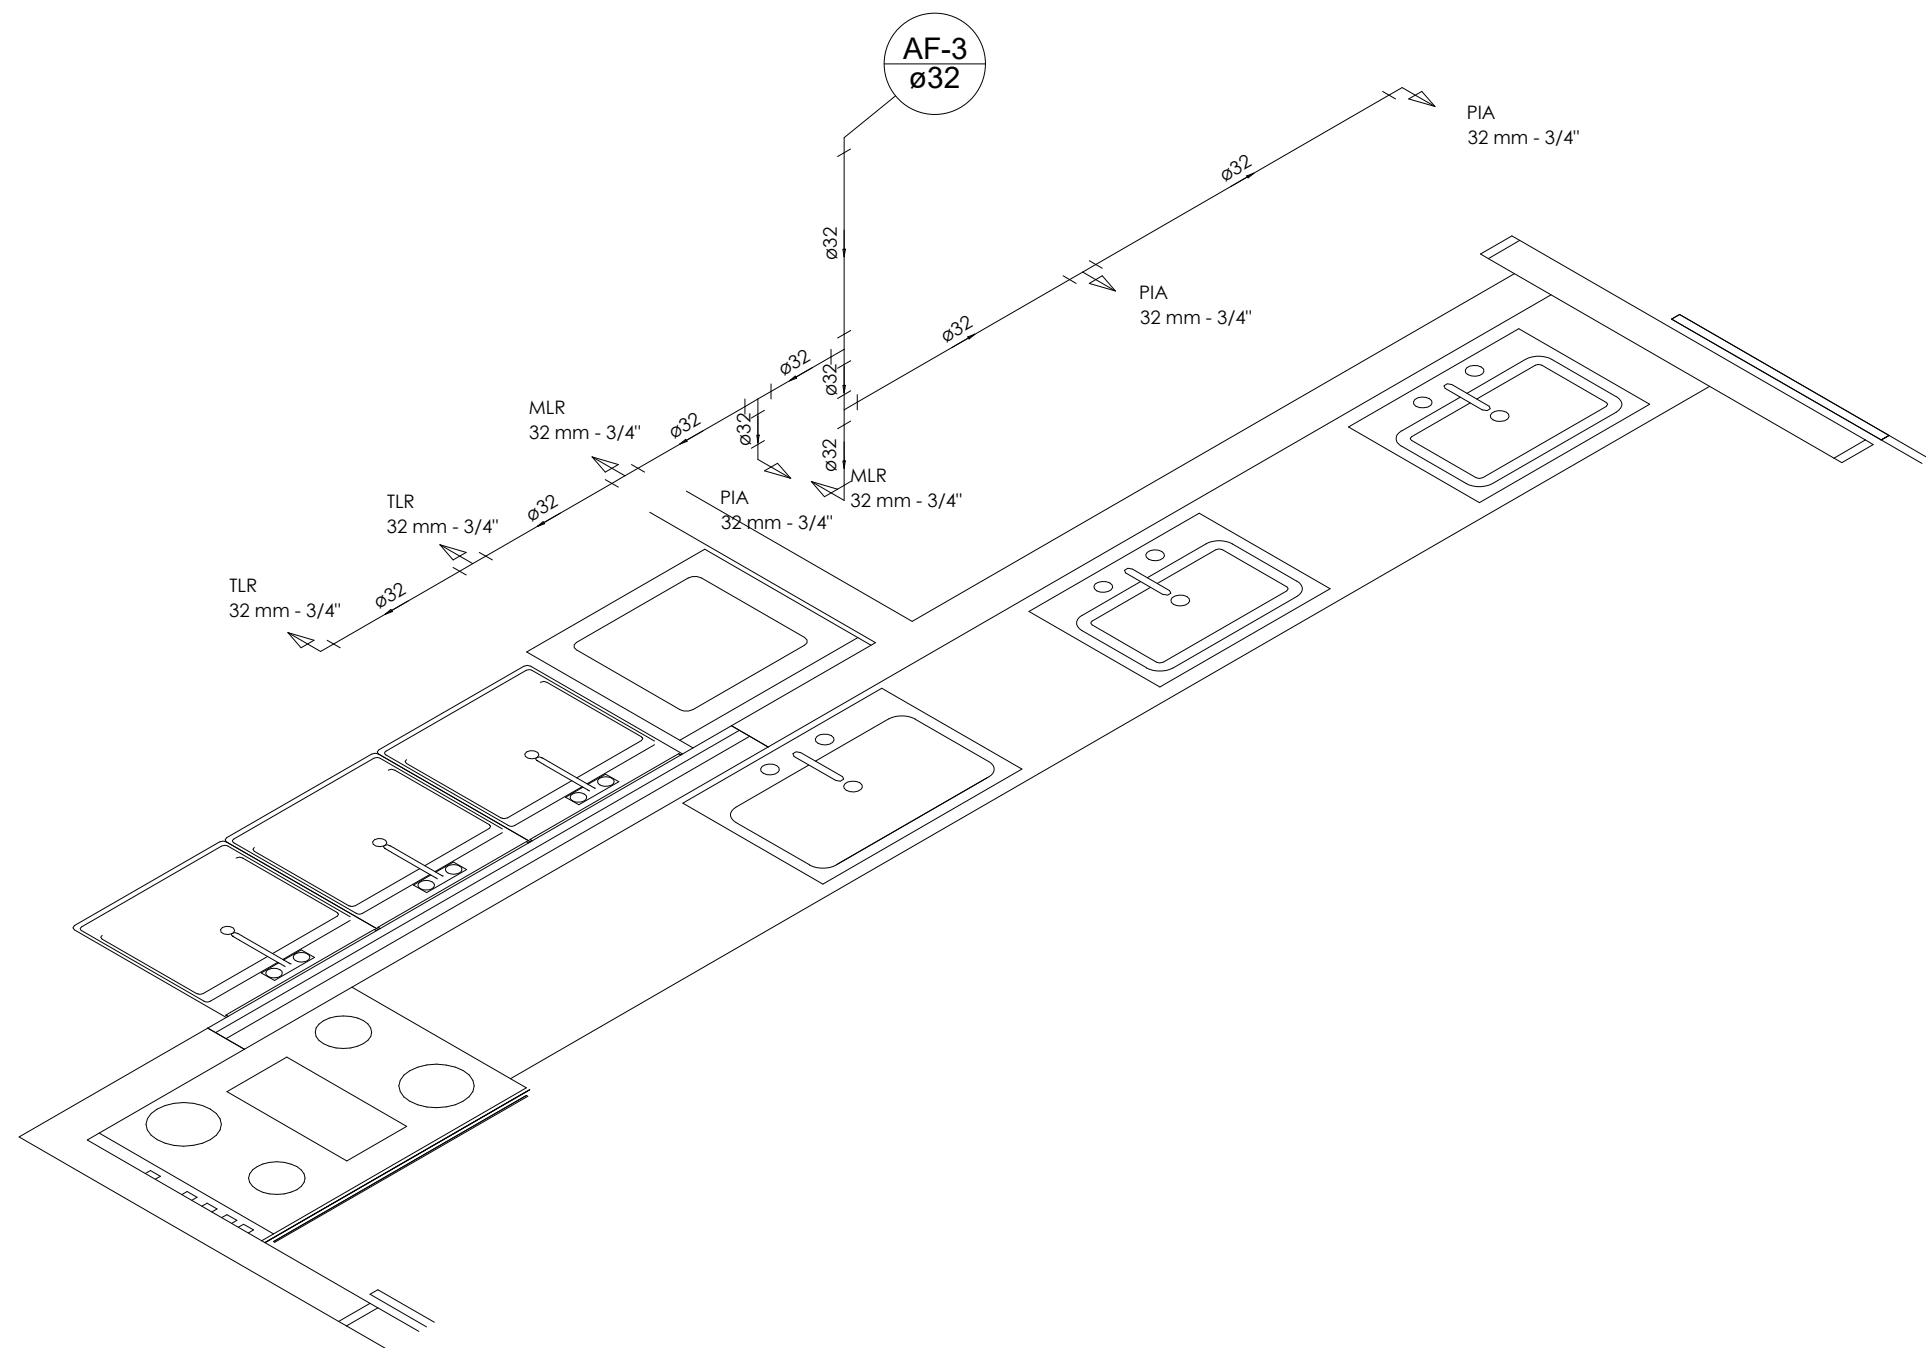

Detalhe Cozinha/
Lavanderia
escala 1:25

Legenda	
	Registro bruto gaveta ABNT c/PVC soldável - RG

Legenda Detalhada	
	Registro bruto gaveta ABNT c/PVC soldável - RG
Materiais:	
Registro de gaveta bruto ABNT 1.1/2"	1 pc
PVC rígido soldável	1 pc
Adapt sold curto c/bola-roscas p registro 50 mm - 1.1/2"	2 pc

Legenda das indicações	
LV	Lavatório com joelho de 90° - 25 mm - 1/2"
MLR	Máquina de lavar roupa com Te de 90° - 32 mm - 3/4"
PIA	Pia de cozinha com joelho de 90° - 32 mm - 3/4"
RG	Registro bruto gaveta ABNT c/PVC soldável - 1.1/2"
TLR	Tanque de lavar com joelho de 90° - 32 mm - 3/4"
VS	Vaso Sanitário com válvula de descarga - 1 1/2"

		TÍTULO: Reforma CRAS
PROJETO: HIDRÁULICO		FOLHA: ÚNICA
DATA: 30/03/2022		
PROPRIETÁRIO(A): Prefeitura Municipal de Porto dos Gaúchos		CPF / CNPJ: 03.204.187/0001-33
ENDEREÇO DA OBRA: Av. Diamantino, Porto dos Gaúchos - MT		TELEFONE: (66) 3526-2011
TIPO DA OBRA: REFORMA CRAS		
ASSINATURAS:		APROVAÇÃO:
RESPONSÁVEL TÉCNICO: JEAN LUCAS SOUZA DE OLIVEIRA CREA-MT 044808		PROPRIETÁRIO: PREFEITURA MUNICIPAL DE PORTO DOS GAÚCHOS CNPJ: 03.204.187/0001-33