





1 Planta Baixa
1 : 75

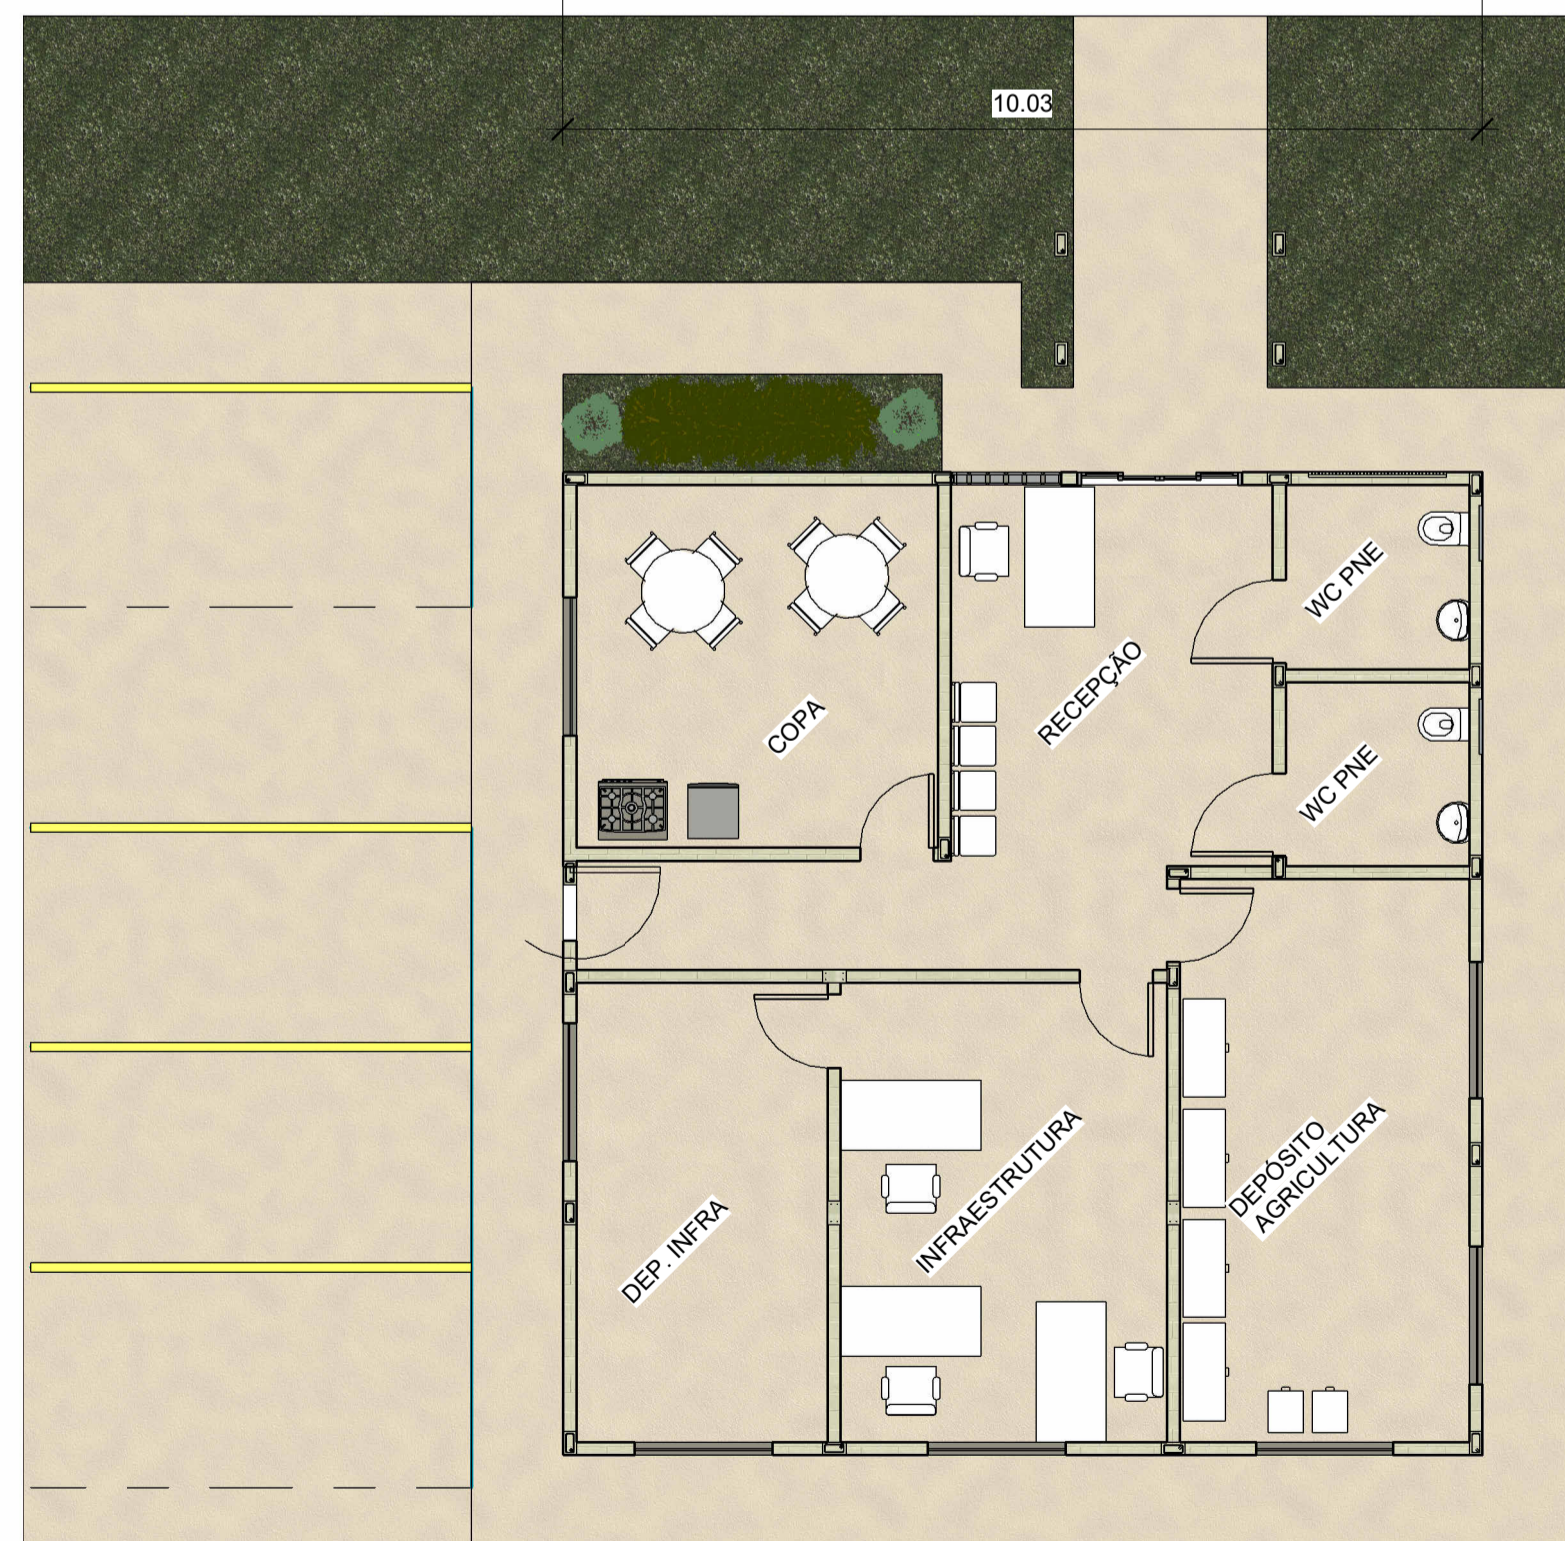

2 Planta Layout
1 : 75

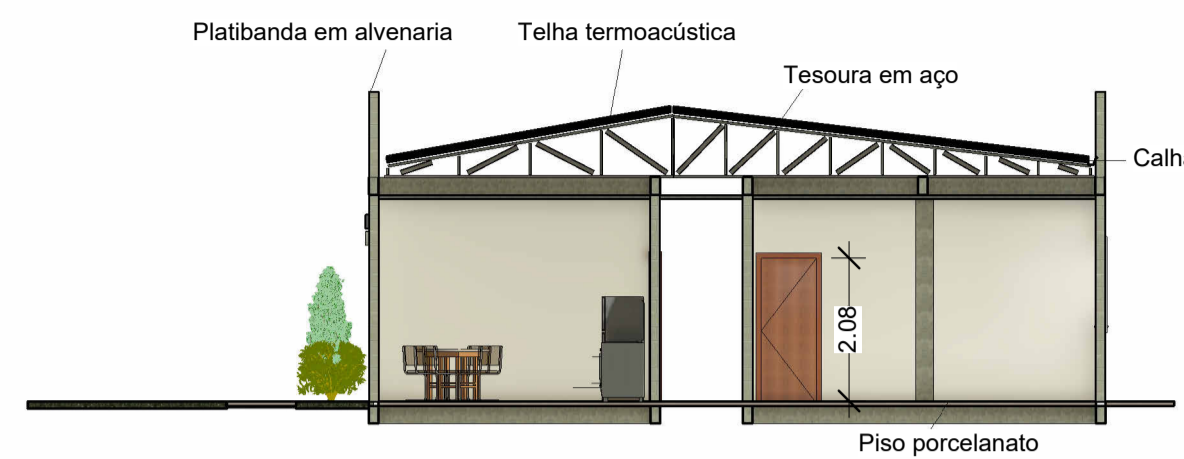

3 Corte AA
1 : 100



4 Corte BB
1 : 100



5 Fachada
1 : 100



6 3d

Tabela de ambiente	
Nome	Área
Copa	16 m ²
Depósito Infra	14 m ²
Escritório Infra	18 m ²
Depósito Agricultura	19 m ²
WC PNE	4 m ²
WC PNE	4 m ²
Recepção	22 m ²

Tabela de janela					
Comentários	Quantidade	Altura	Largura	Altura do peitoril	Tipo
J1	7	1.20	1.50	1.10	Janela 4 folhas de abrir, vidro 8mm
J2	2	0.60	0.60	1.80	Janela tipo maxim-ar, vidro

Tabela de pisos		
Piso	Área	Volume
	2381 m ²	238.05 m ³
CALÇADA	56 m ²	3.37 m ³
CALÇADA C/ ARMAÇÃO	68 m ²	4.05 m ³
GRAMA	52 m ²	5.18 m ³
LAJE	8 m ²	1.24 m ³
PORCELANATO + RODAPÉ	102 m ²	6.10 m ³

Tabela de porta				
Porta	Quantidade	Altura	Largura	Tipo
P1	4	2.10	0.80	Porta madeira semi-oca 80cm
P2	2	2.10	0.90	Porta madeira semi-oca 90cm
P3	1	2.18	1.80	Porta Pivotalte 2 folhas vidro
P4	1	2.10	0.80	Porta de aluminio com lambri

Sede Infraestrutura

Prefeitura Municipal de Porto dos Gaúchos
CNPJ: 03.204.187/0001-33
www.portodosgauchos.mt.gov.br

Assinaturas:

Ramon Abraão de Paula
Engenheiro Civil
CREA-SP 5070772107

Vanderlei Antônio de Abreu
Prefeito Municipal
CNPJ 03.204.187/0001-33

Carimbo/Aprovação

Planta Baixa

Número do projeto: 0001
Data: 02/05
Desenho: Autor
Responsável: Verificador

02/05
Escala: Como indicado