


**2 Situação**  
1 : 2000

**1 Localização**  
1 : 500

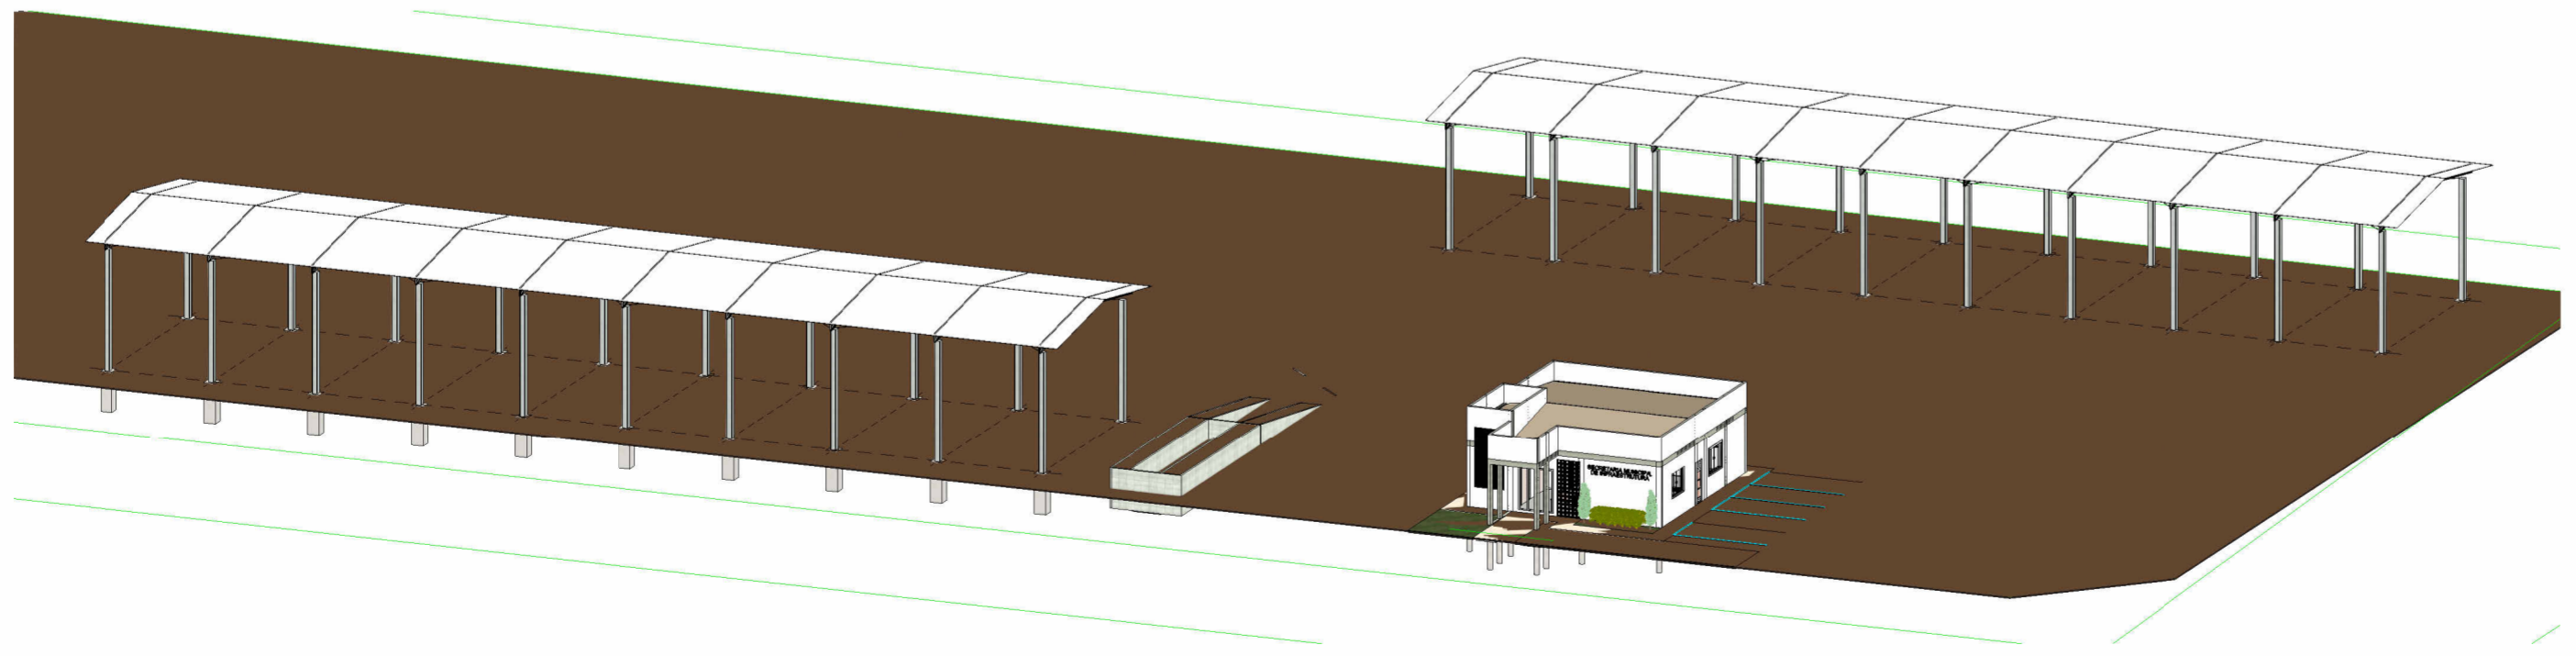

**3 {3D}**

**Pátio Infraestrutura**

 Prefeitura Municipal de  
**Porto dos Gaúchos**  
CNPJ: 03.204.187/0001-33  
[www.portodosgauchos.mt.gov.br](http://www.portodosgauchos.mt.gov.br)

Assinaturas:

\_\_\_\_\_  
Ramon Abraão de Paula  
Engenheiro Civil  
CREA-SP 5070772107

\_\_\_\_\_  
Vanderlei Antonio de Abreu  
Prefeito Municipal  
CNPJ 03.204.187/0001-33

Carimbo/Aprovação

Situação e Localização	
Número do projeto	0001
Data	Data de emissão
Desenho:	Autor
Resonsável:	Escala Como indicado

**01/04**