



2 3D Lava jato

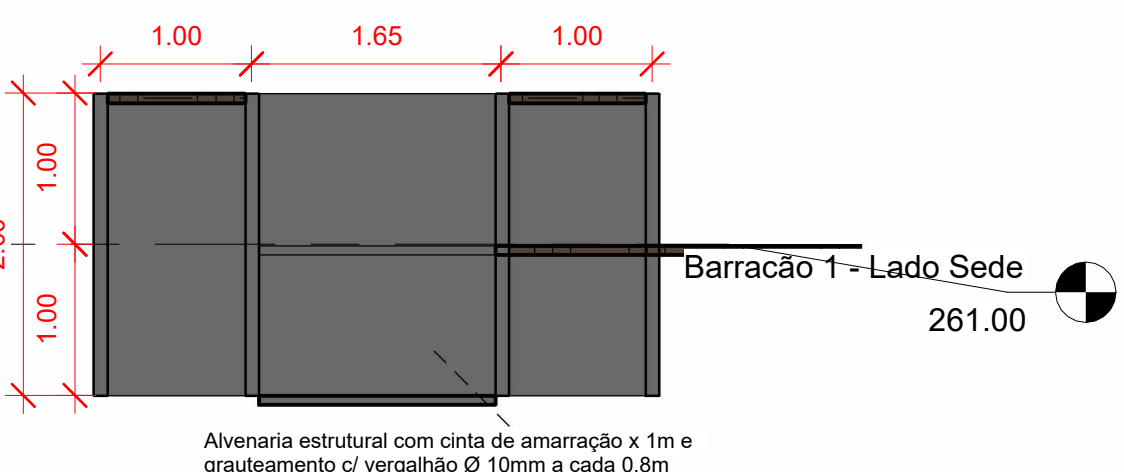


3 Corte - Laja Jato 2
1 : 50


1 Lava Jato
1 : 50

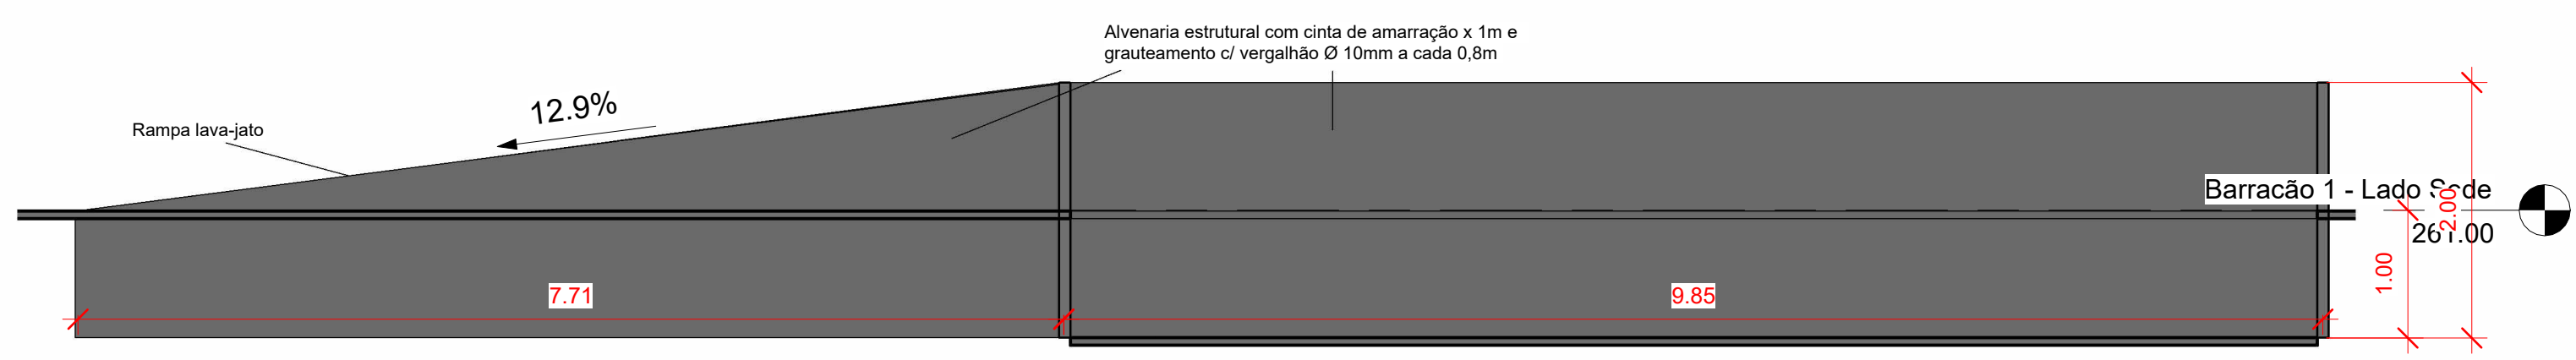


4 Corte - Lava Jato
1 : 50

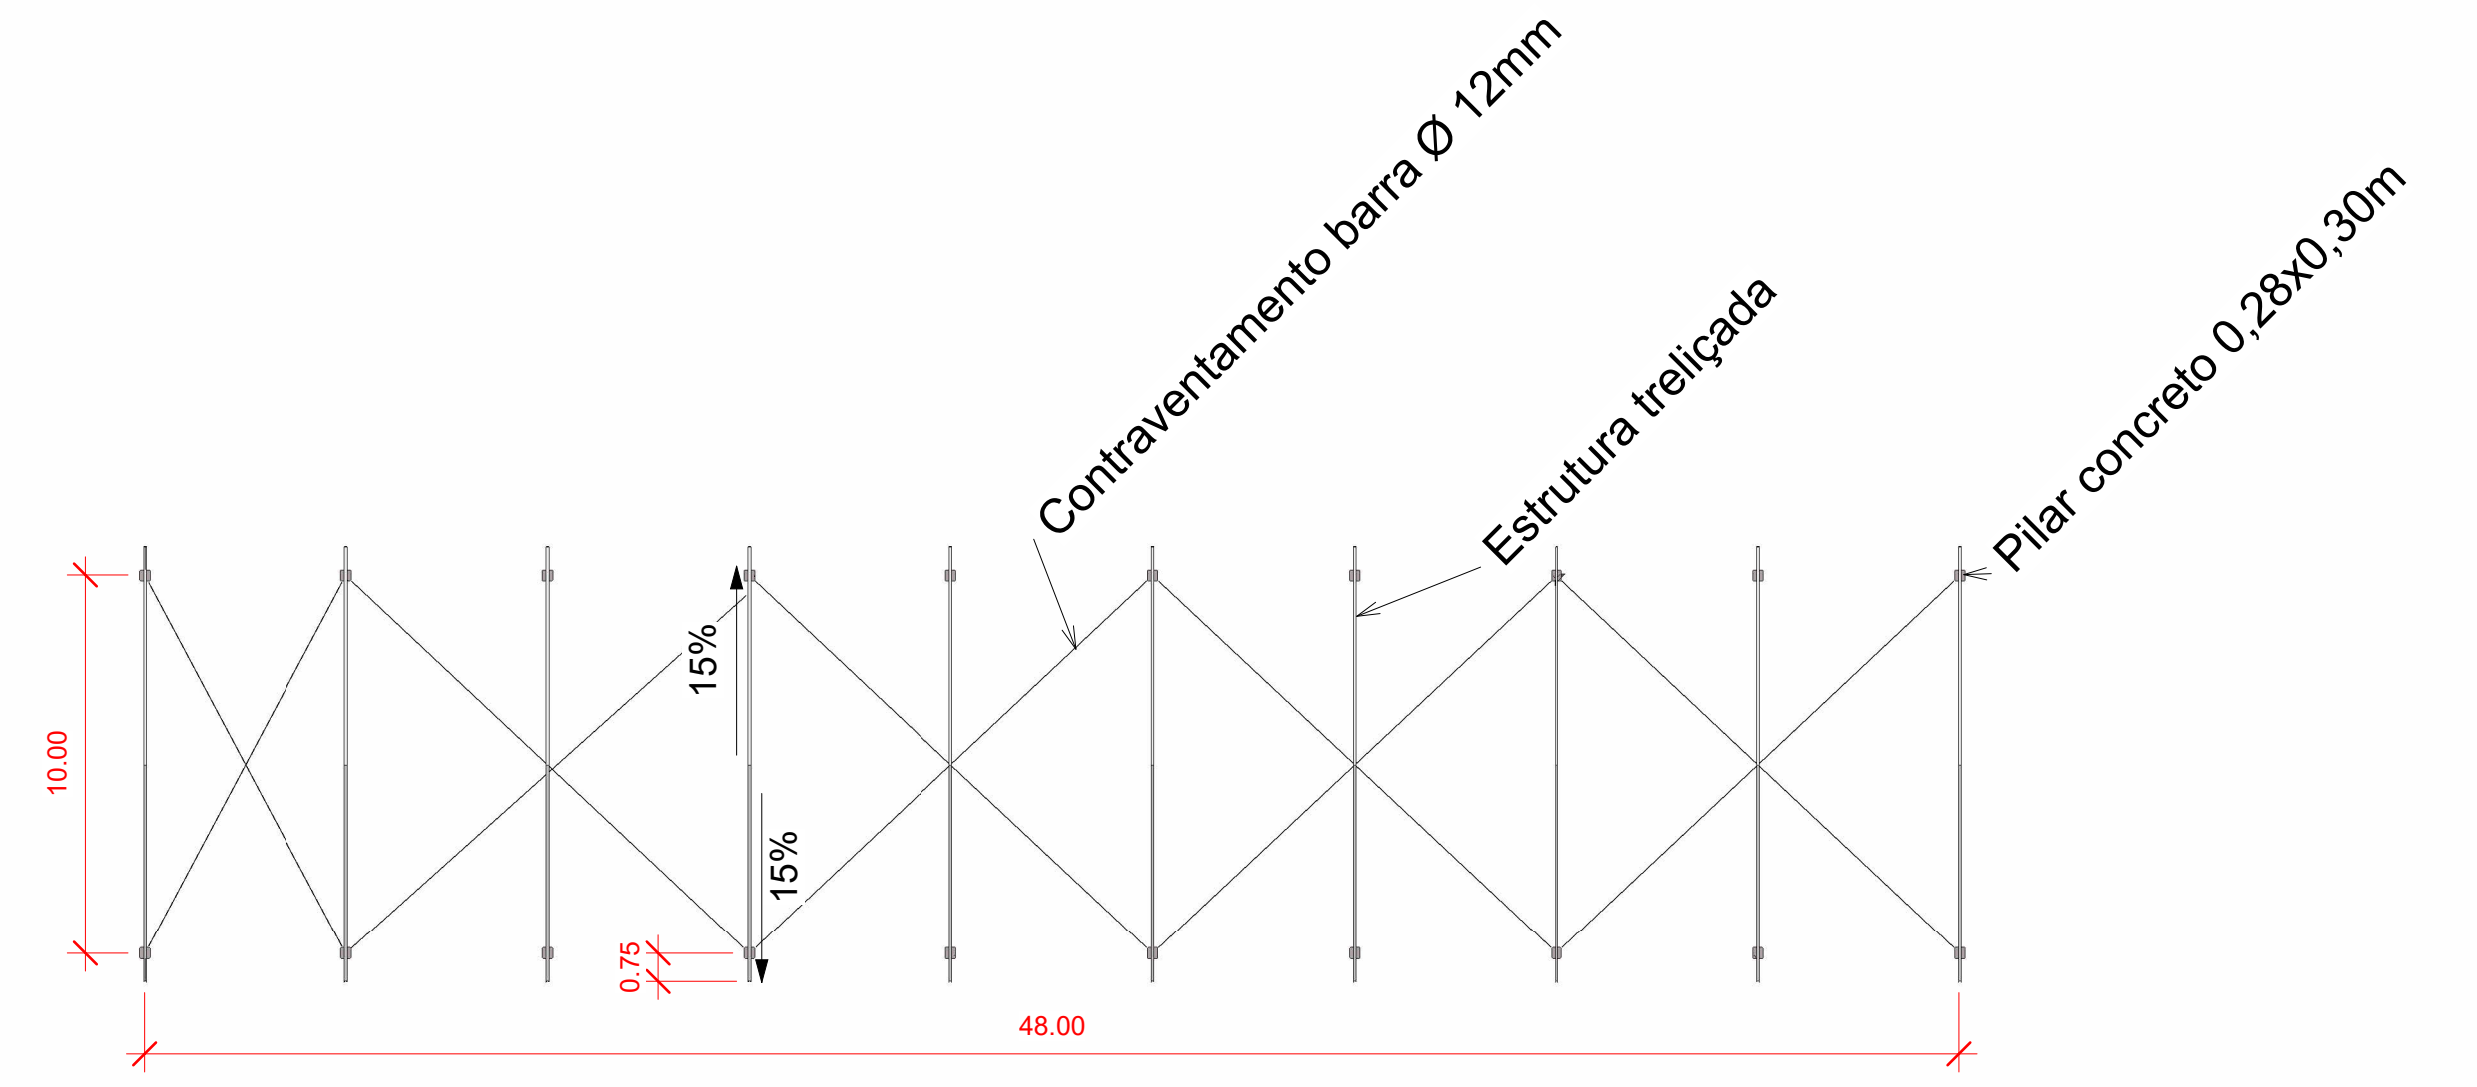


5 Contraventamento
1 : 200

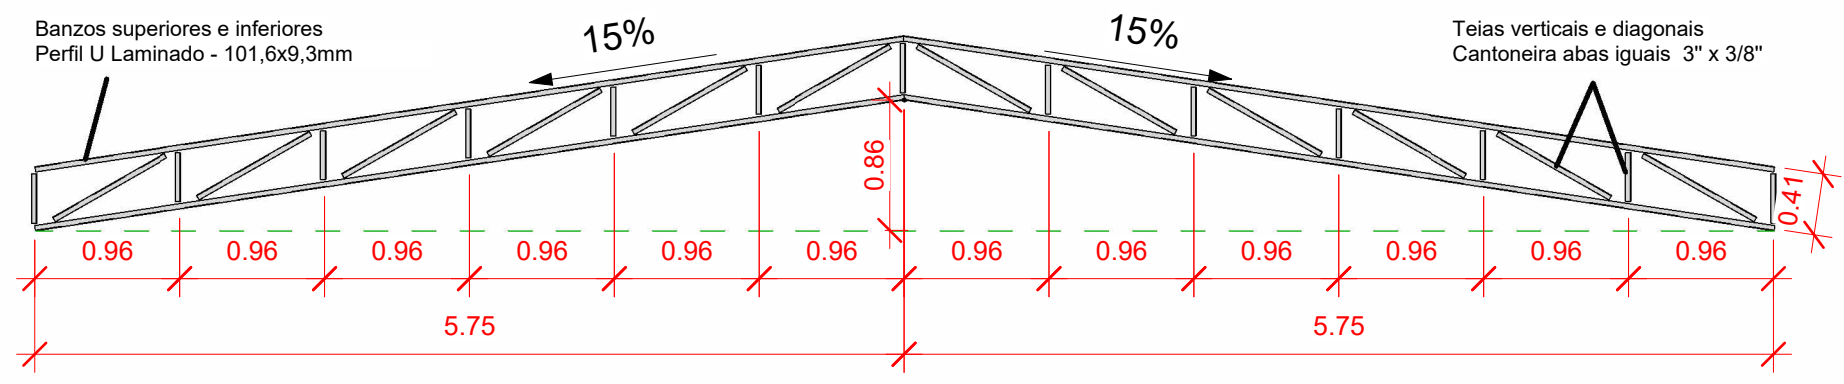

6 Corte - Detalhamento Treliça
1 : 50

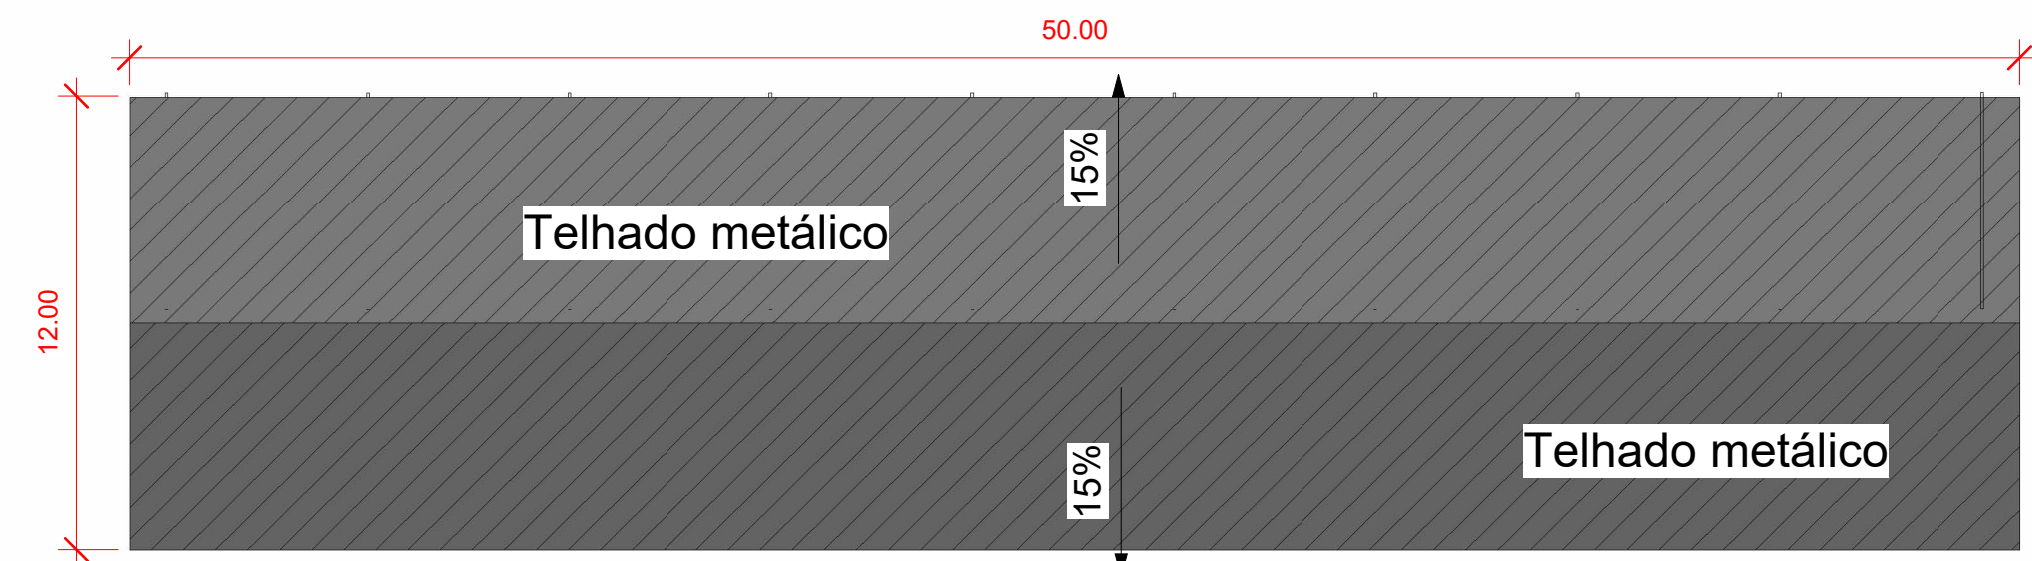

7 Planta de Cobertura
1 : 200

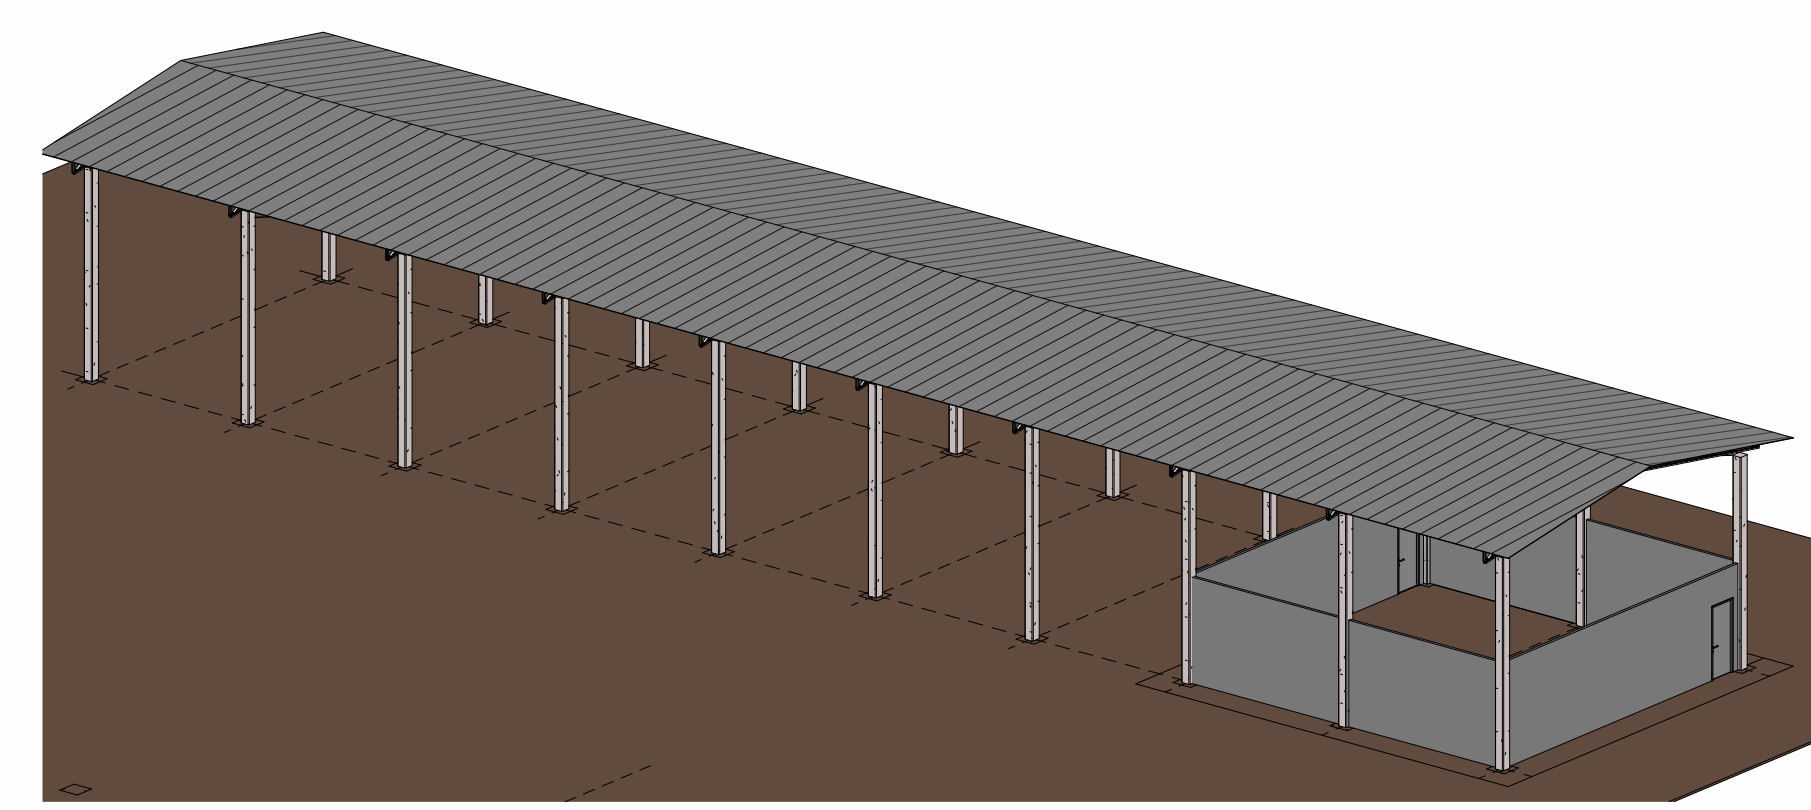

8 3D Barracão

Sede Infraestrutura

Prefeitura Municipal de Porto dos Gaúchos
CNPJ: 03.204.187/0001-33
www.portodosgauchos.mt.gov.br

Assinaturas:

Ramon Abraão de Paula
Engenheiro Civil
CREA/SP 5070772107

Vanderlei Antonio de Abreu
Prefeito Municipal
CNPJ 03.207.188/0001-33

Carimbo/Aprovação

Cobertura/Lava Jato

Número do projeto	0001	
Data	Data de emissão	06/06
Desenho:	Autor	
Responsible:	Verificador	Escala Como indicado