




1 PB - Demolição/Remoções
1 : 100

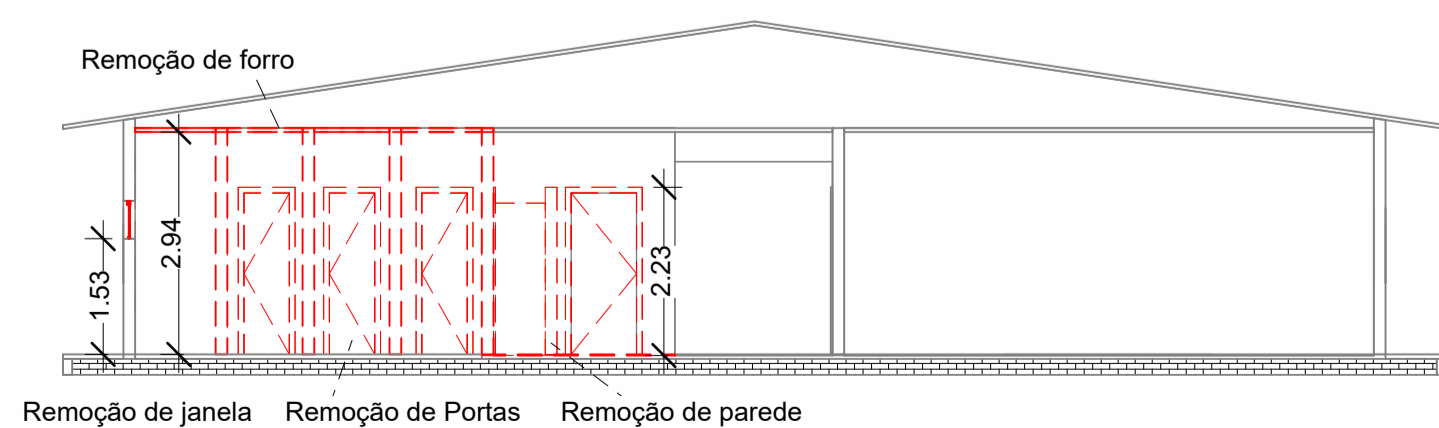


5 Corte 2 - Remoção
1 : 100

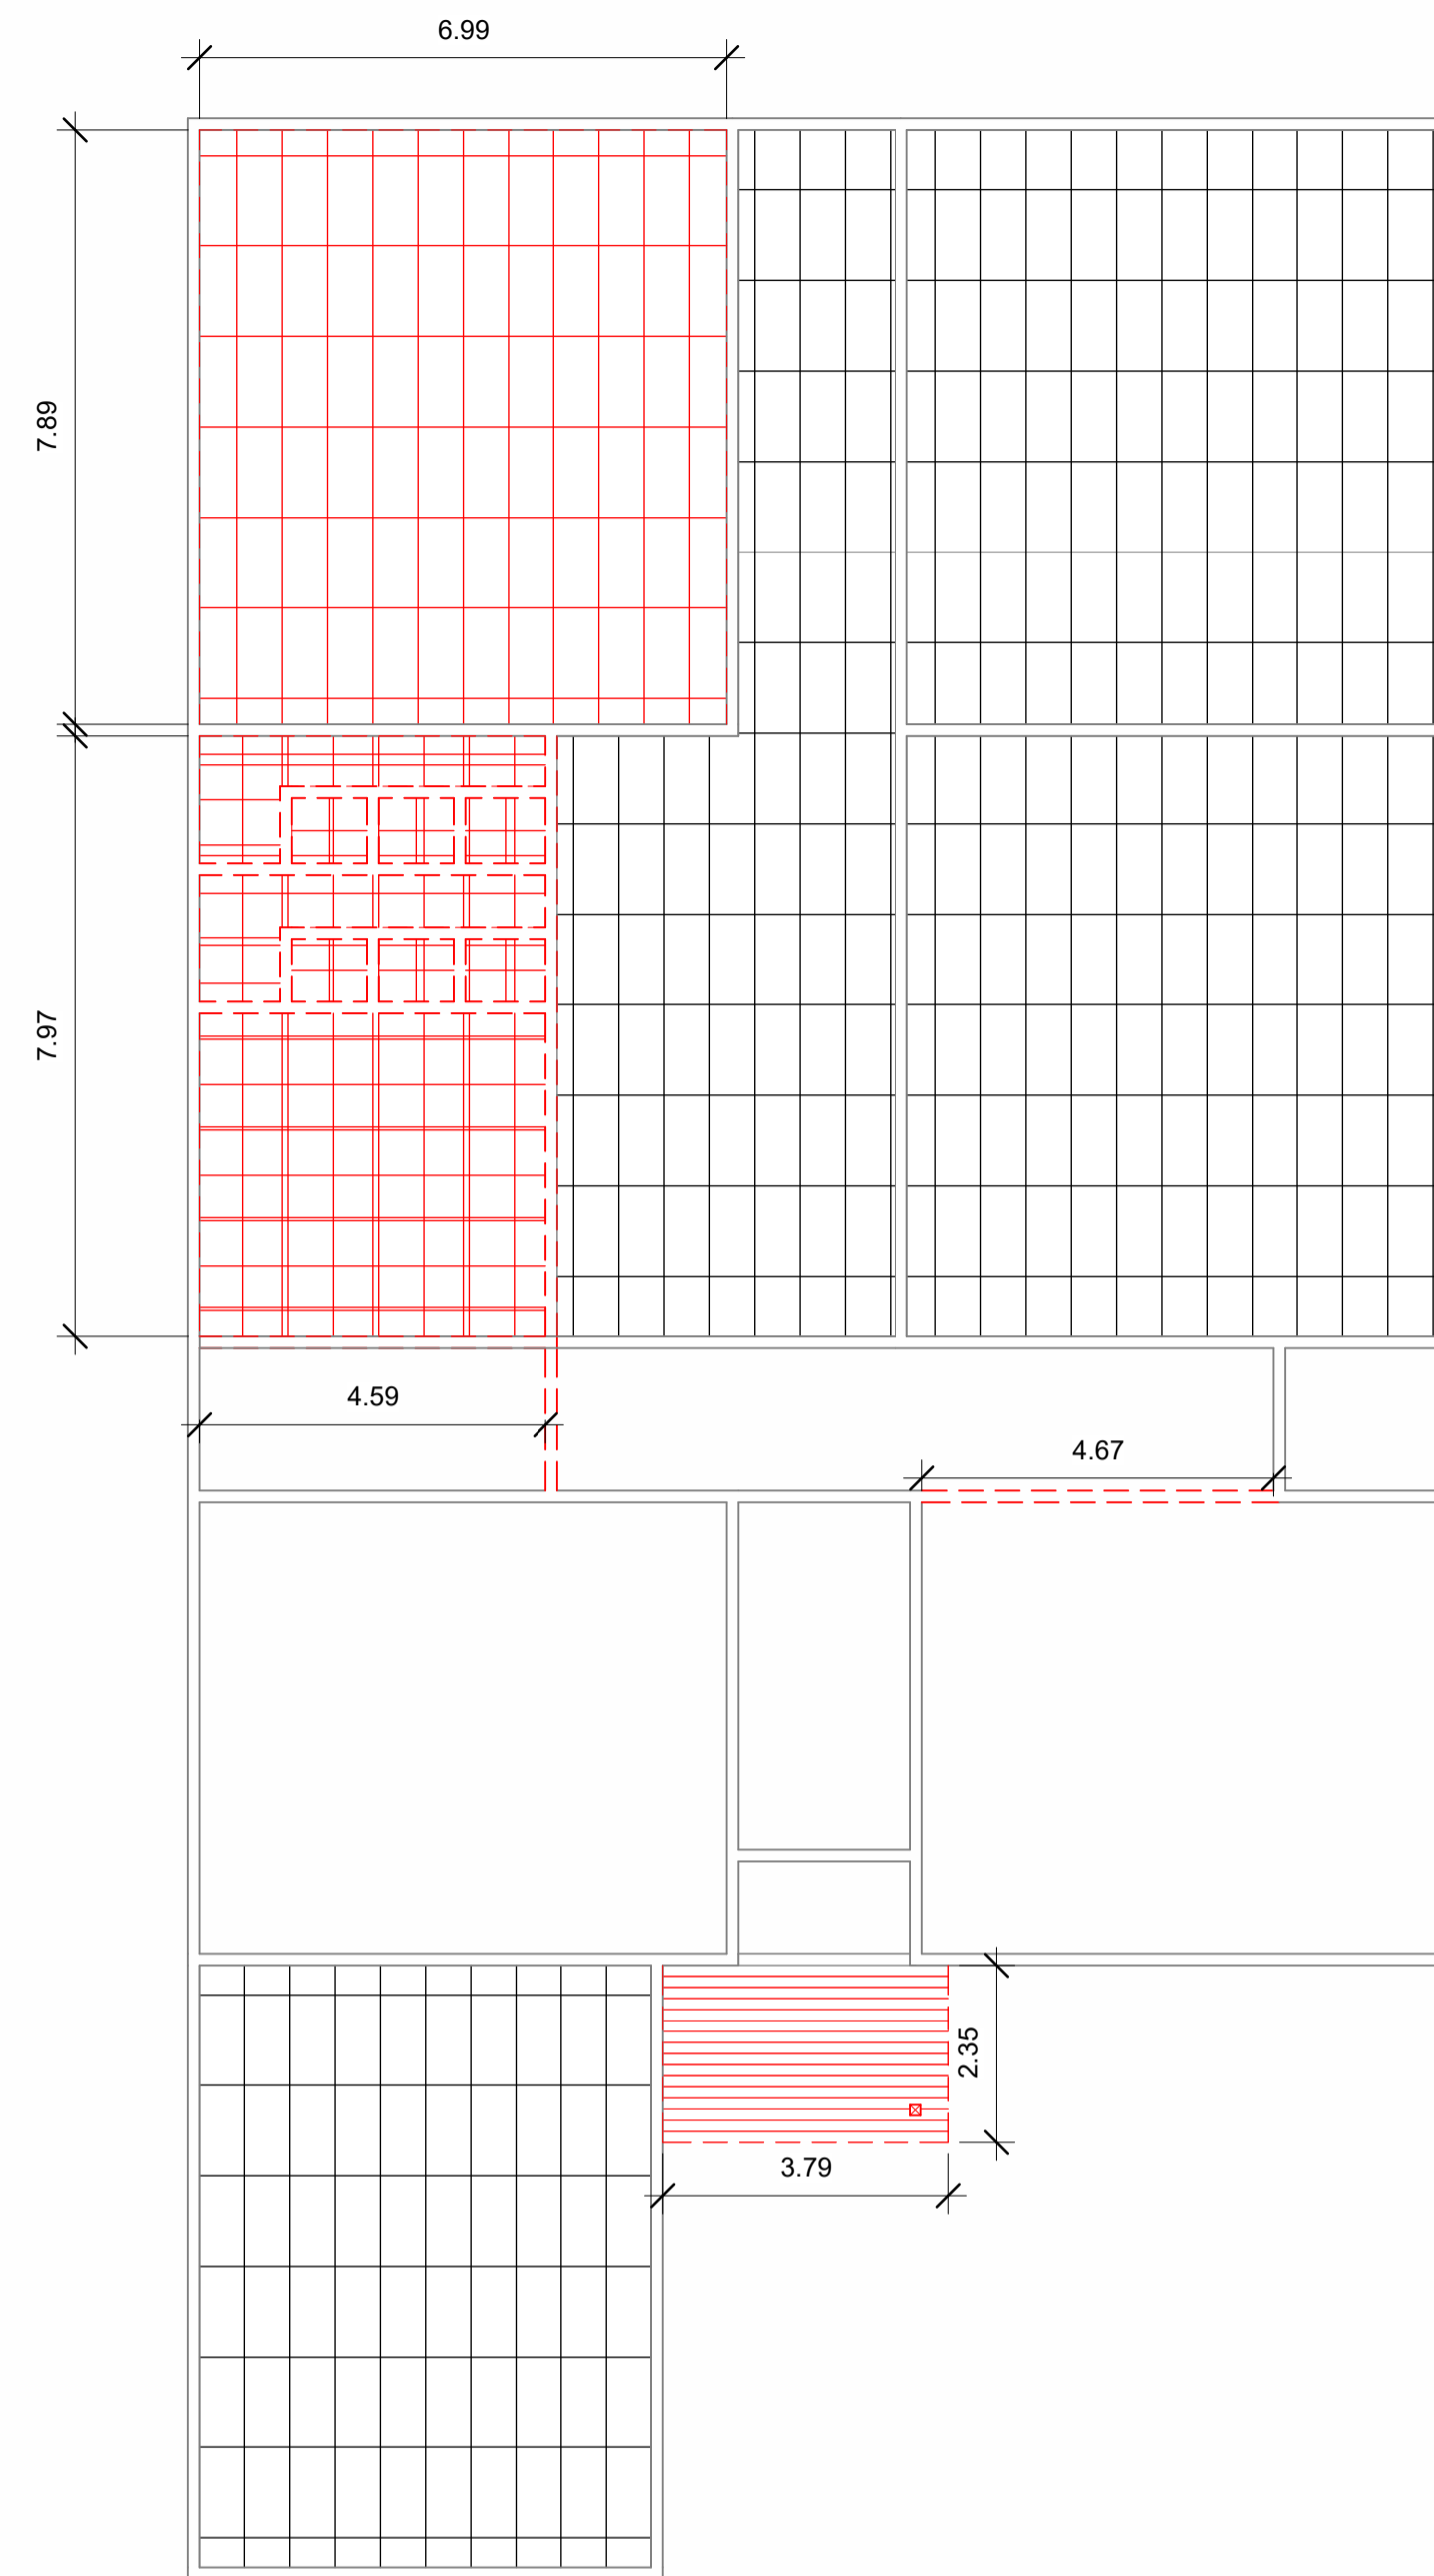


2 Planta de Forro - Remoção
1 : 100

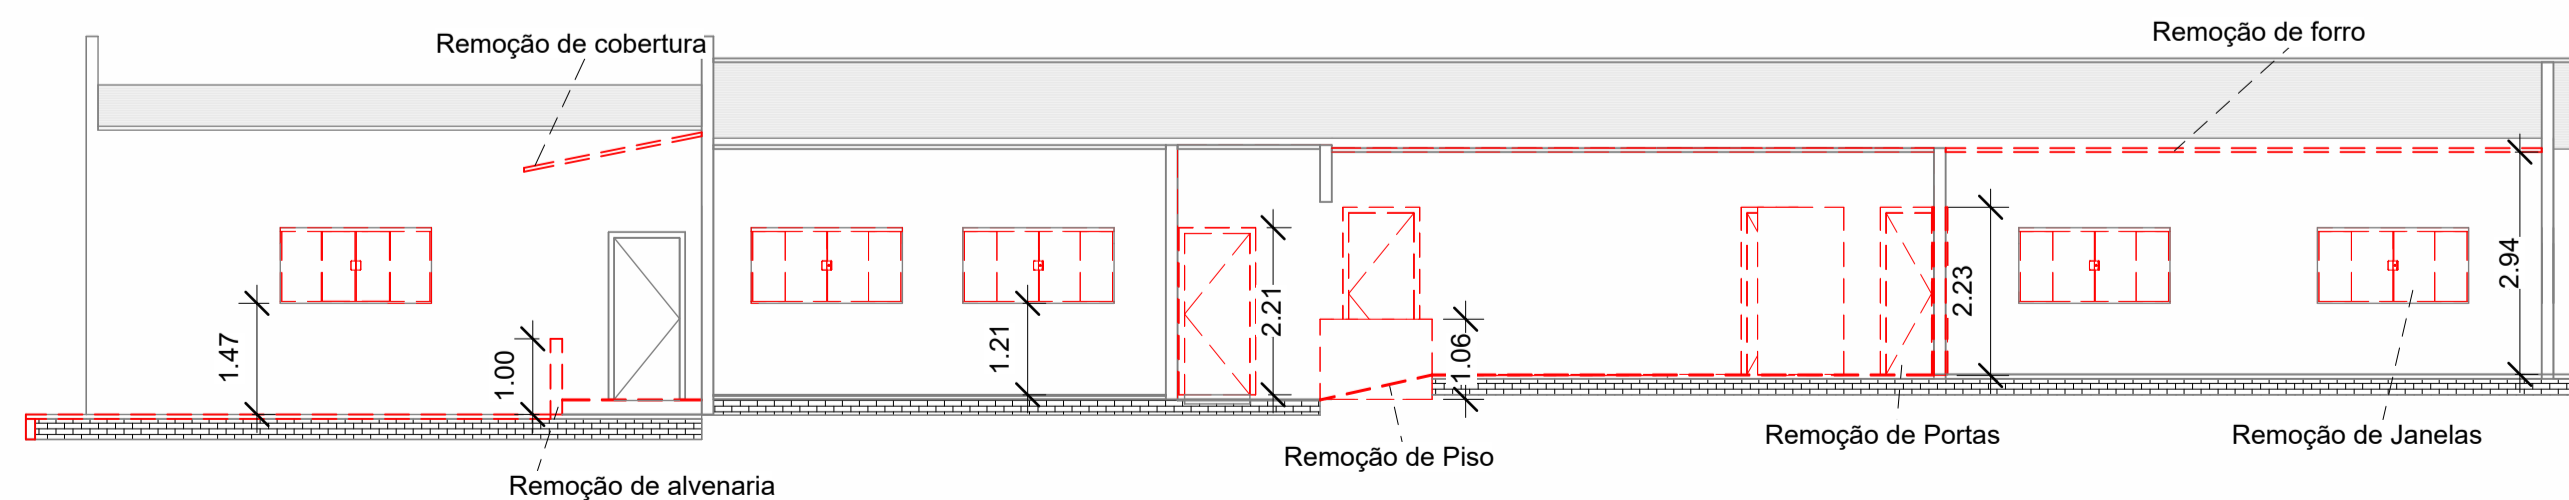

6 Corte 3 - Remoção
1 : 100

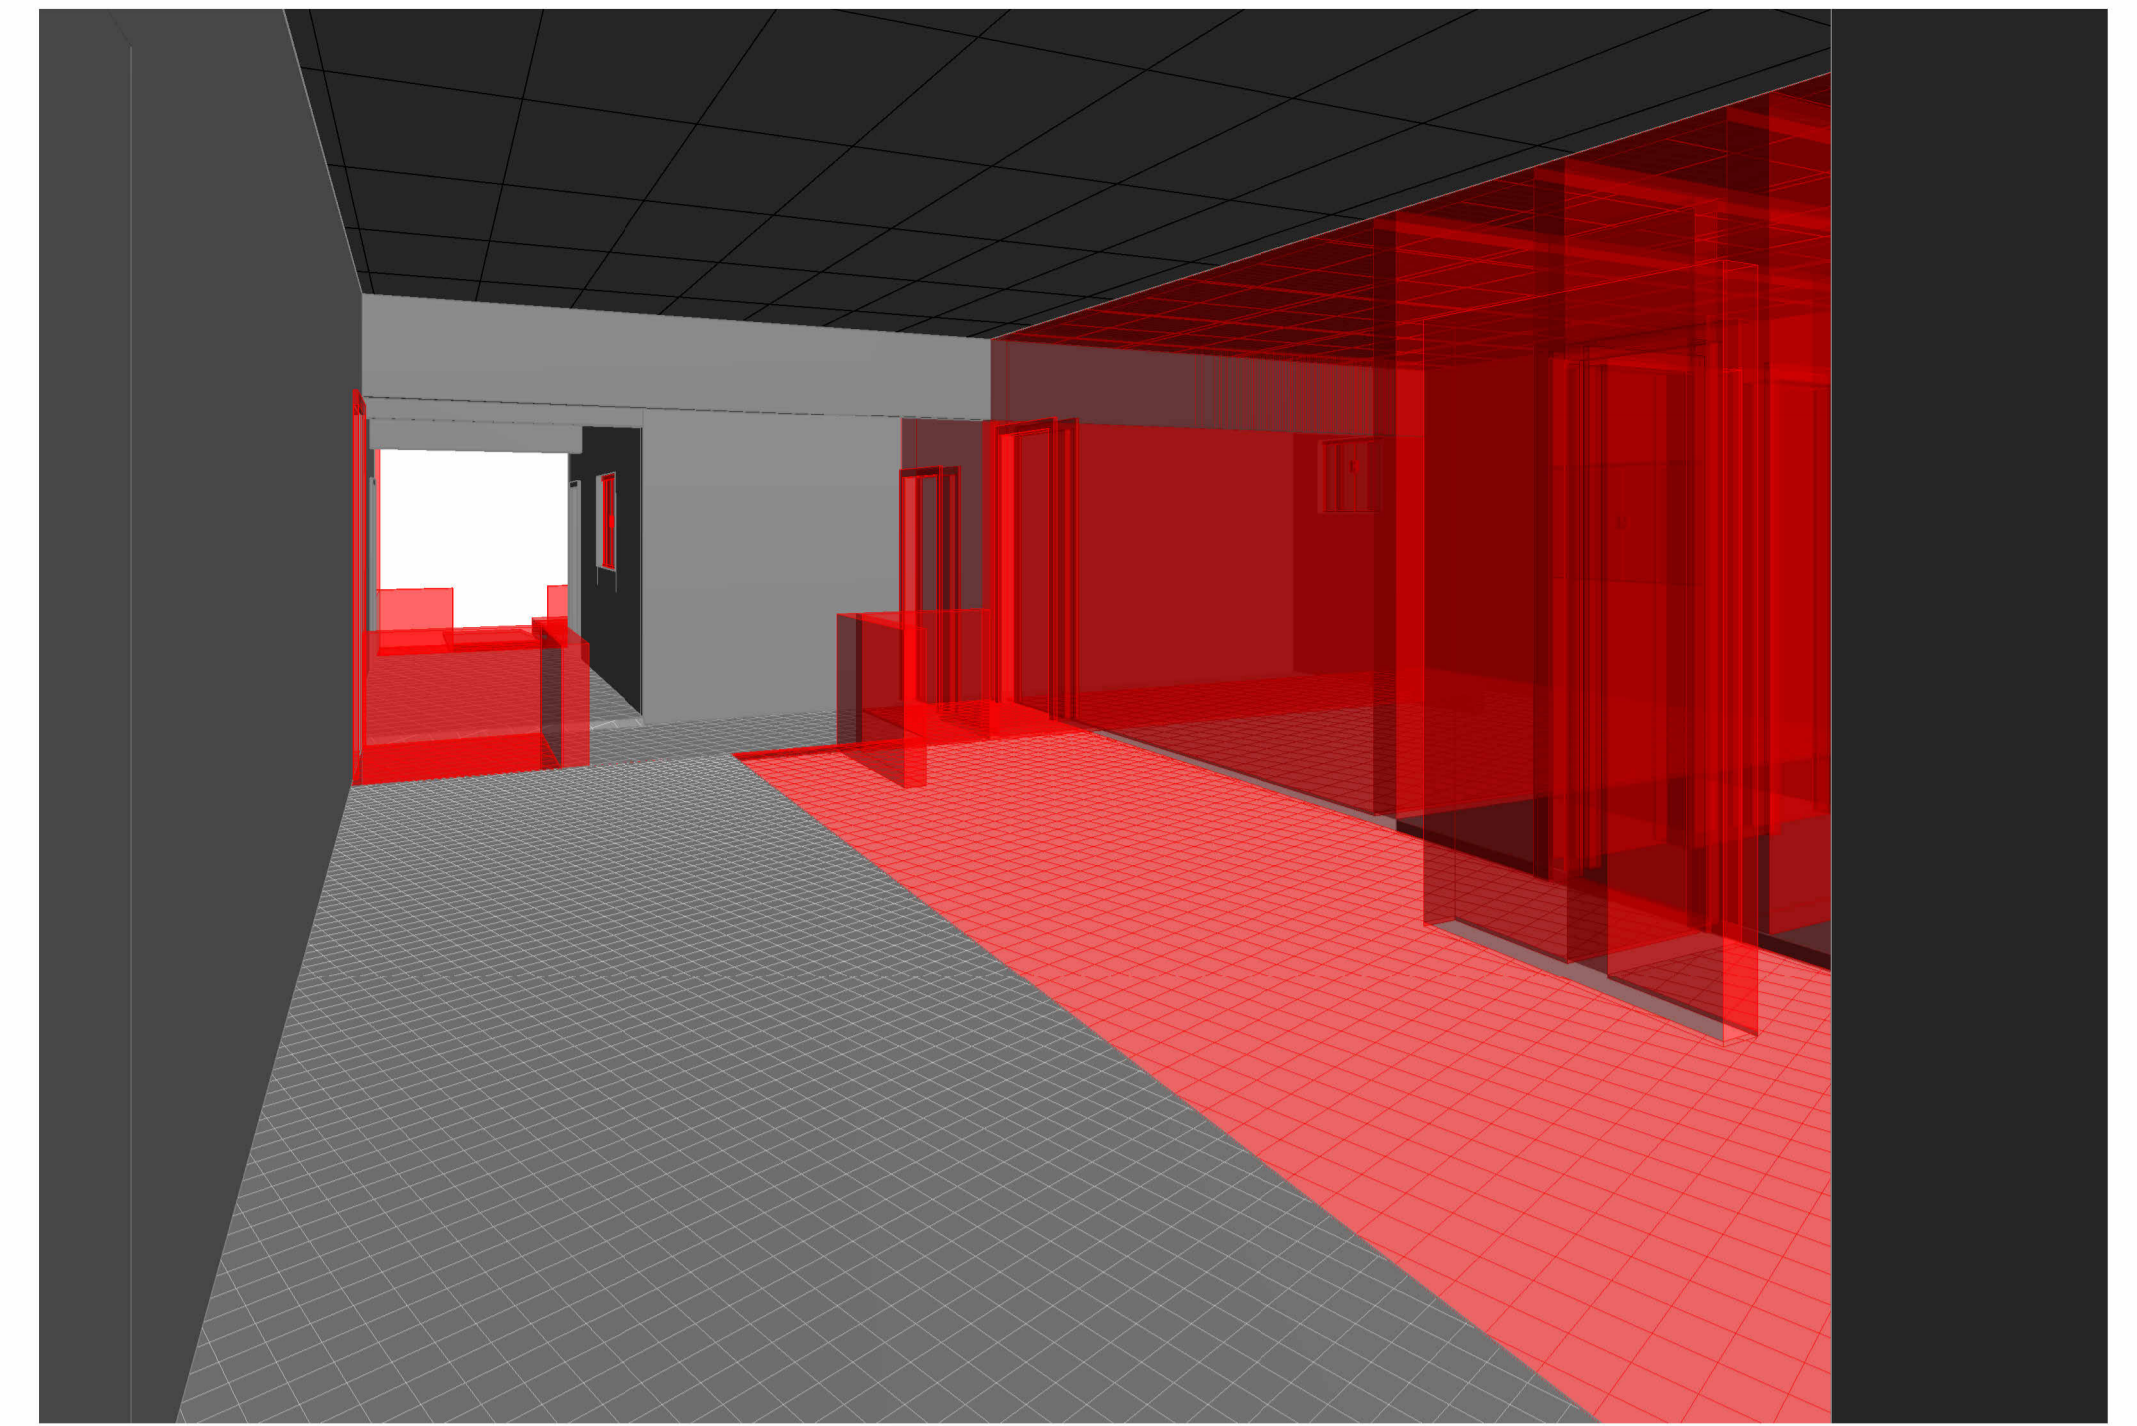

3 Vista 3D 2

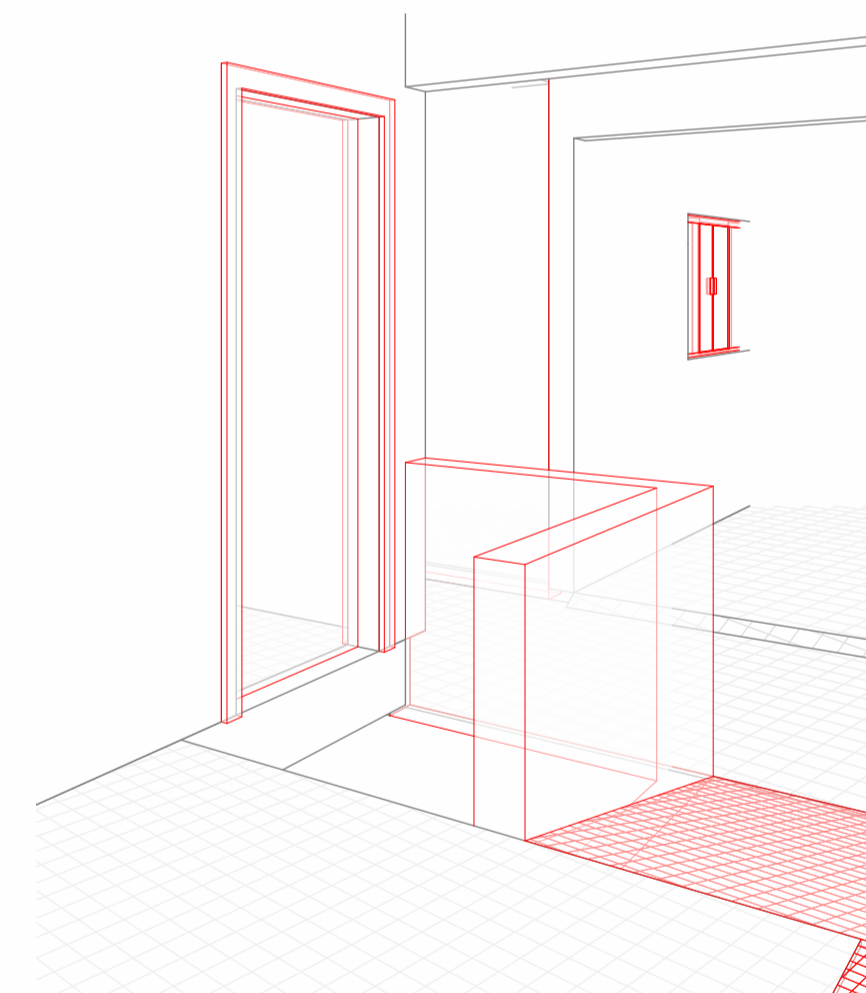

4 Vista 3D 6

Tabela de janela					
Remoção/Vedação	Janela	Altura	Largura	Altura do peitoril	Quantidade
J1	REMOVER E VEDAR COM ALVENARIA	0.50	1.40	1.80	1
J2	REMOVER E VEDAR COM ALVENARIA	1.00	2.00	1.21	1
J3	REMOVER E VEDAR COM ALVENARIA	1.00	1.50	1.21	3
J4	REMOVER	0.40	0.60	1.80	1
J5	REMOVER	0.50	1.40	1.80	1
J6	REMOVER	0.80	1.00	1.80	1
J7	REMOVER	1.00	1.50	1.21	7
J8	REMOVER	1.00	2.00	1.21	8
J9	REMOVER	1.20	2.00	1.21	2

Tabela de parede	
Comentários	Área
DEMOLIR	109 m ²
MANTER	611 m ²

LEGENDA:

DEMOLIR/REMOVER

MANTER

Porto dos Gaúchos



www.portodosgauchos.ms.gov.br

Assinaturas:

Ramon Abraão de Paula
CREA/SP 5070772107
Engenheiro Civil

Vanderlei Antônio de Abreu
CNPJ 03.204.187/0001-33
Prefeito Municipal

Carimbo/Aprovação

Demolição

Número do projeto 0001
Data 25/07/2022
Desenho: Ramon Abraão de Paula
Resonsável: Ramon Abraão de Paula

02/04

Escala 1 : 100