


**Vista Construtiva - Alambrado**  
**Posição Longitudinal**  
**Esc: 1/75**

**Vista Construtiva - Alambrado**  
**Posição Transversal**  
**Esc: 1/75**

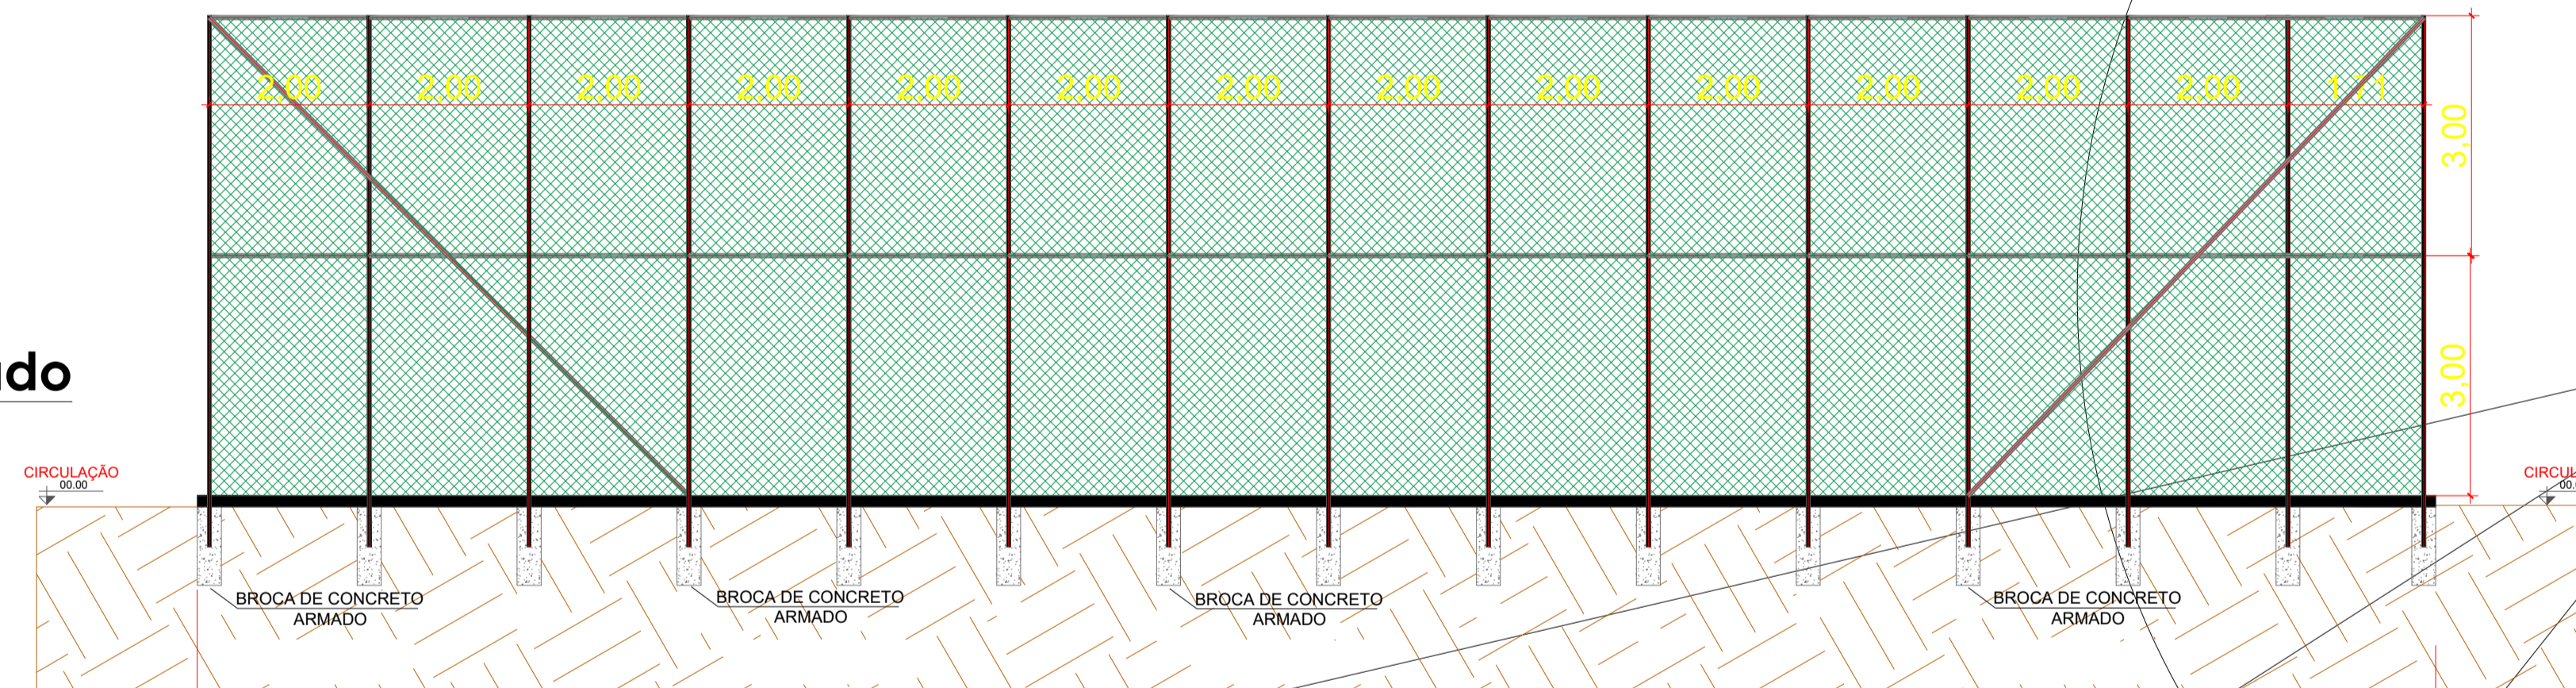


**MONTANTE VERTICAL DO ALAMBRADO**



**VIGA DE CONTENÇÃO**

**BROCA DE FUNDAÇÃO**

**ATENÇÃO CHUMBAR O ALAMBRADO COM OS MONTANTES VERTICAIS PASSANDO DENTRO DA VIGA DE CONTENÇÃO E DENTRO DA BROCA DE FUNDAÇÃO**

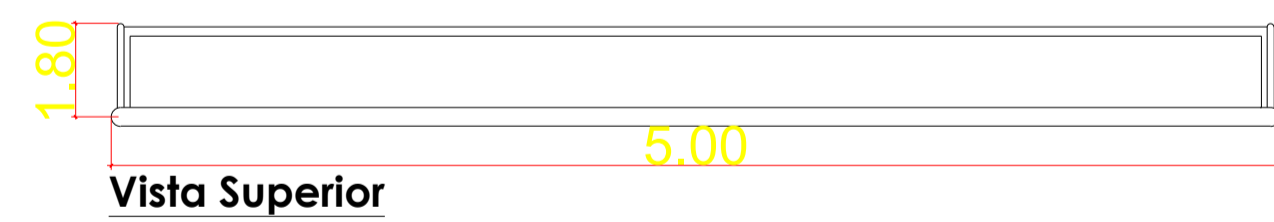


TRAVES EM TUBO DE AÇO GALVANIZADO Ø3" #14 - PINTADO NA COR BRANCA

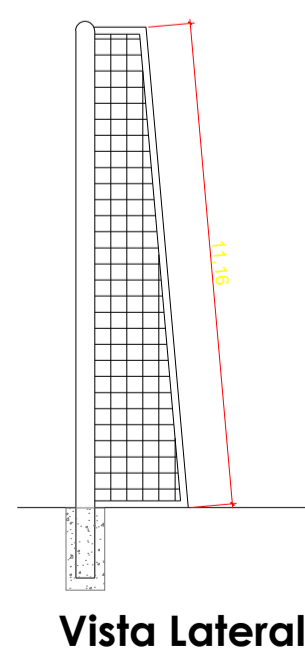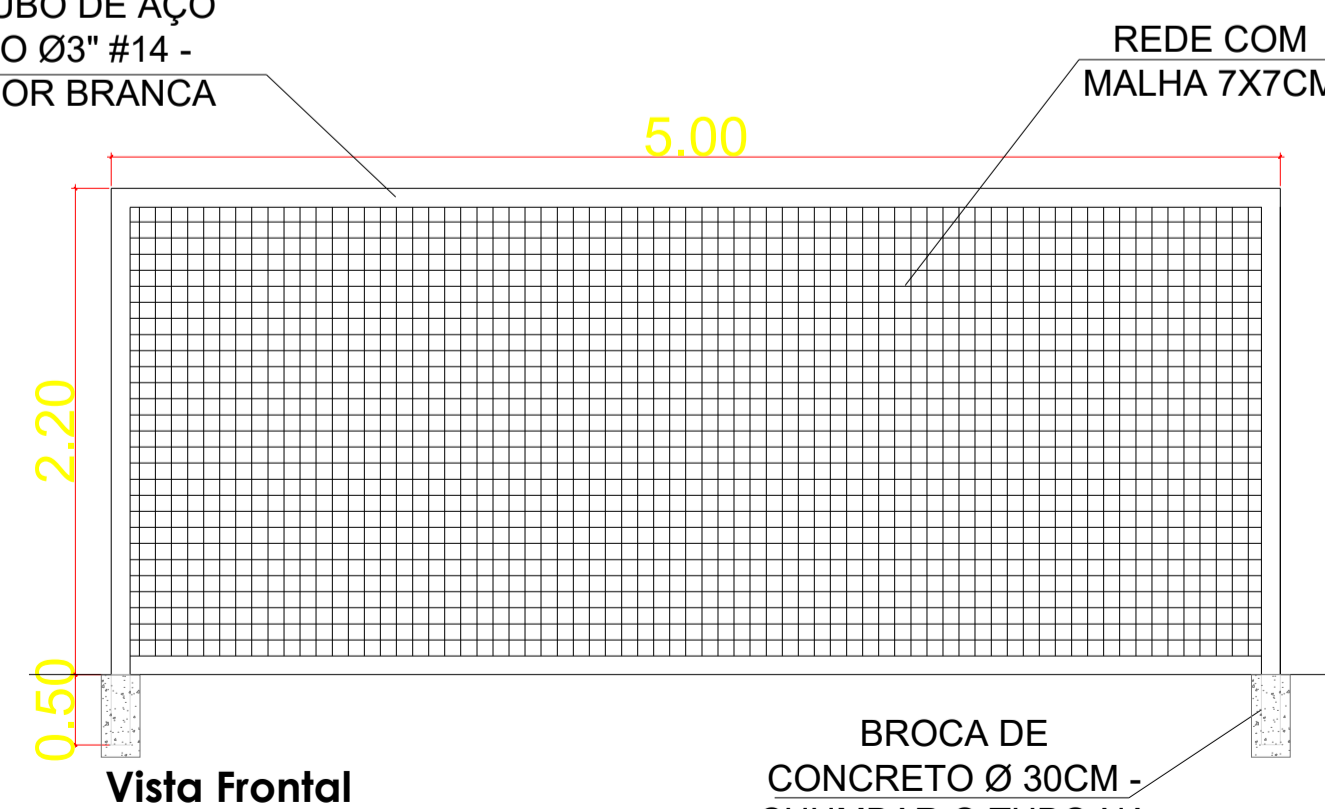

**Detalhes construtivos do Gol**  
**Esc: s/escala**

**ÁREA A CONSTRUIR: 1056M²**

 <b>PREFEITURA DE PORTO DOS GAÚCHOS</b> PRAÇA LEOPOLDINA WILKE, Nº 19, CENTRO - PORTO DOS GAÚCHOS - MT	REVISÃO:	PRANCHA:
	RV-00	02/04
ASSUNTO:	PROJETO DE ARQUITETURA - DETALHES CONSTRUTIVOS E FACHADAS	
OBRA:	CONSTRUÇÃO DE CAMPO SINTÉTICO	
LOCALIZAÇÃO:	COMUNIDADE SÃO JOÃO, DISTRITO DE PORTO DOS GAÚCHOS - MT	
PROFISSIONAL:	PROPRIETÁRIO:	
ÉRIKA LILYAN GUEBARA CAMPOS ENG CIVIL E DE SEG. DO TRAB. CREA MT 42161	MUNICÍPIO DE PORTO DOS GAÚCHOS - MT CNPJ: 03.204.187/0001-33	