



Planta de Drenagem
Esc: 1/100
PLANTA DA DRENAGEM


DETALHE CAIXA DE PASSAGEM - PLUVIAL

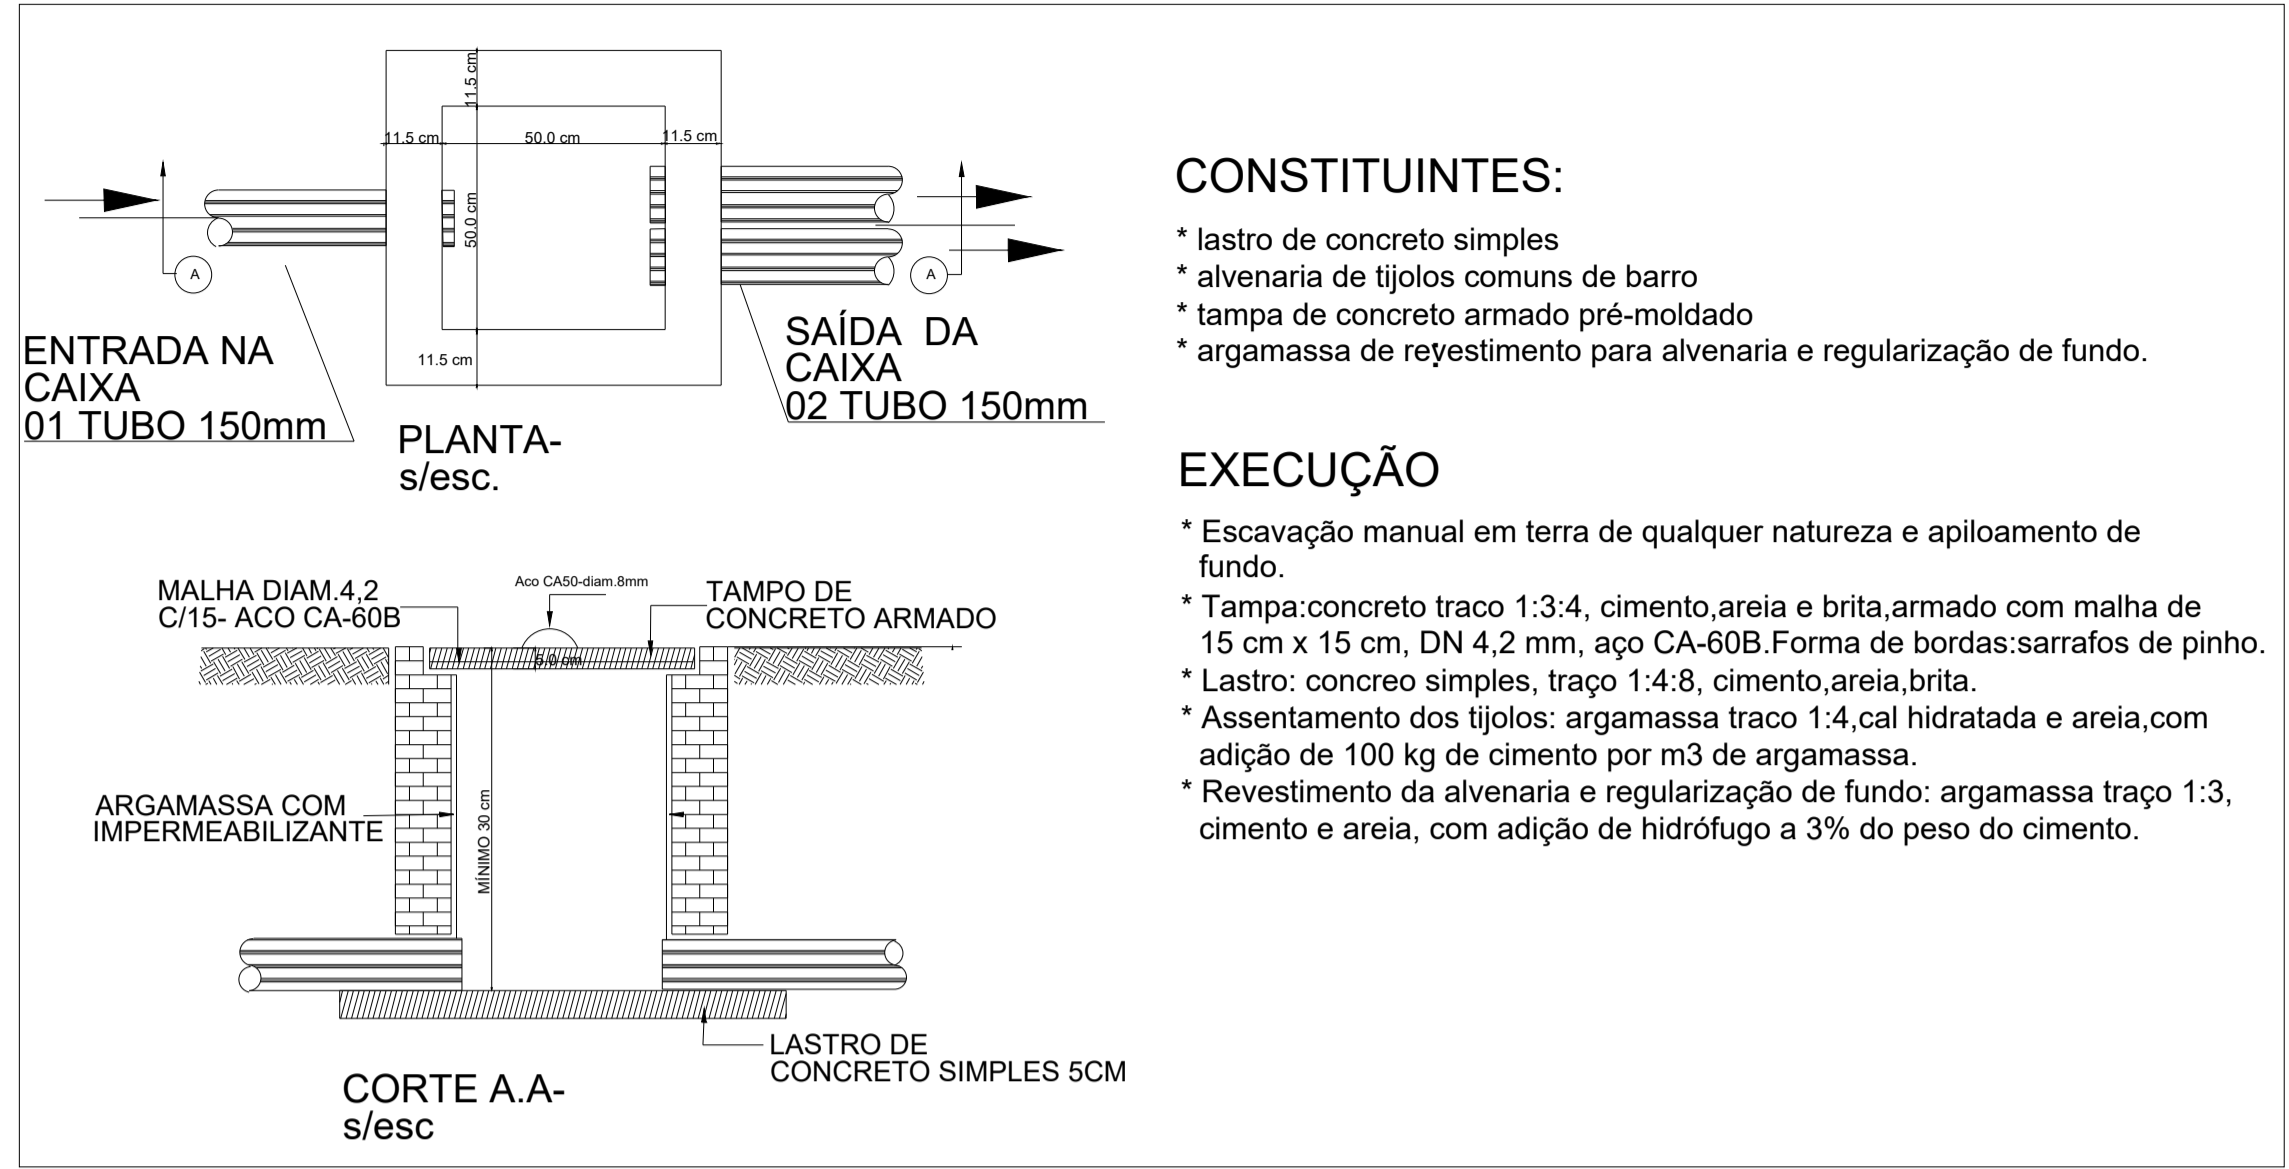

DETALHE BASE DRENANTE E VALAS DE DRENO CEGO - DIAGONAL

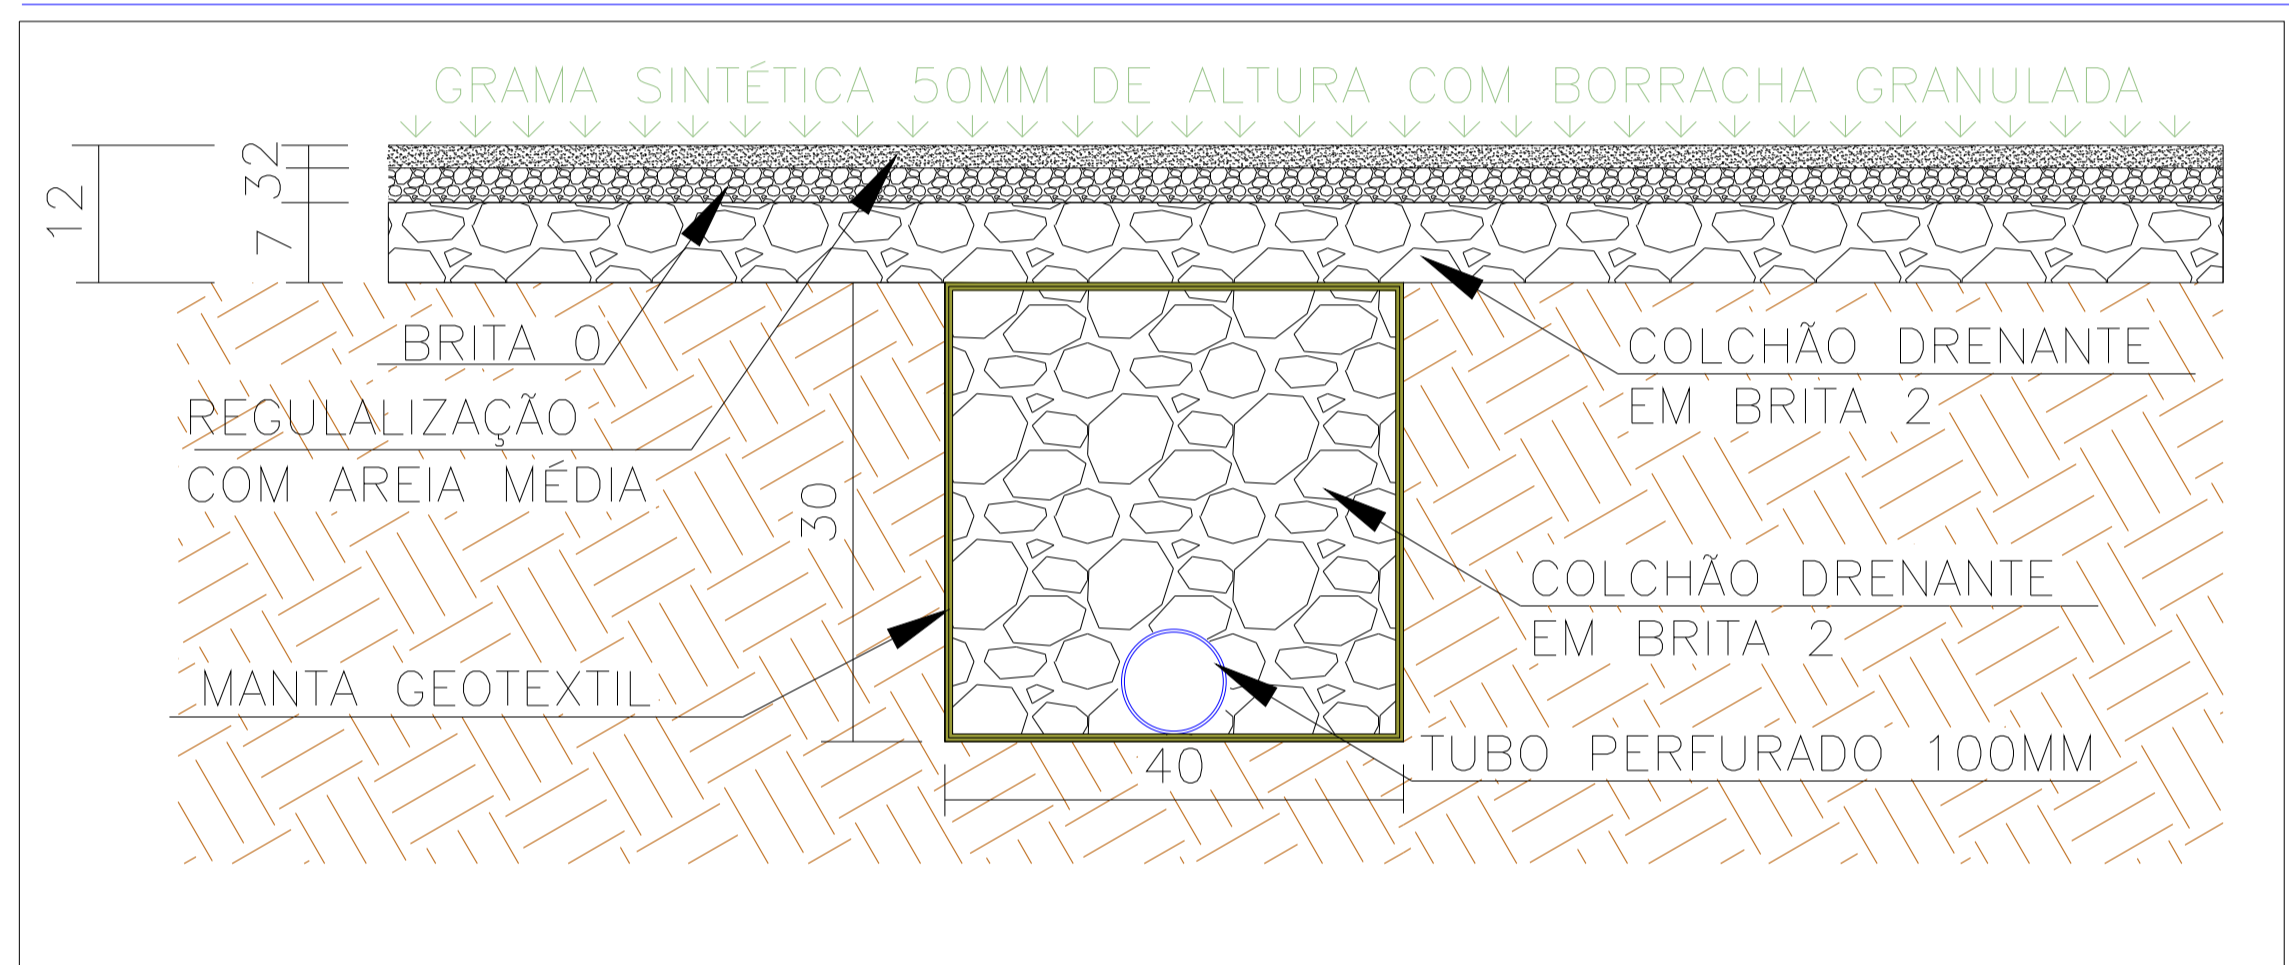

DETALHE BASE DRENANTE E VALAS DE DRENO CEGO - CENTRAL

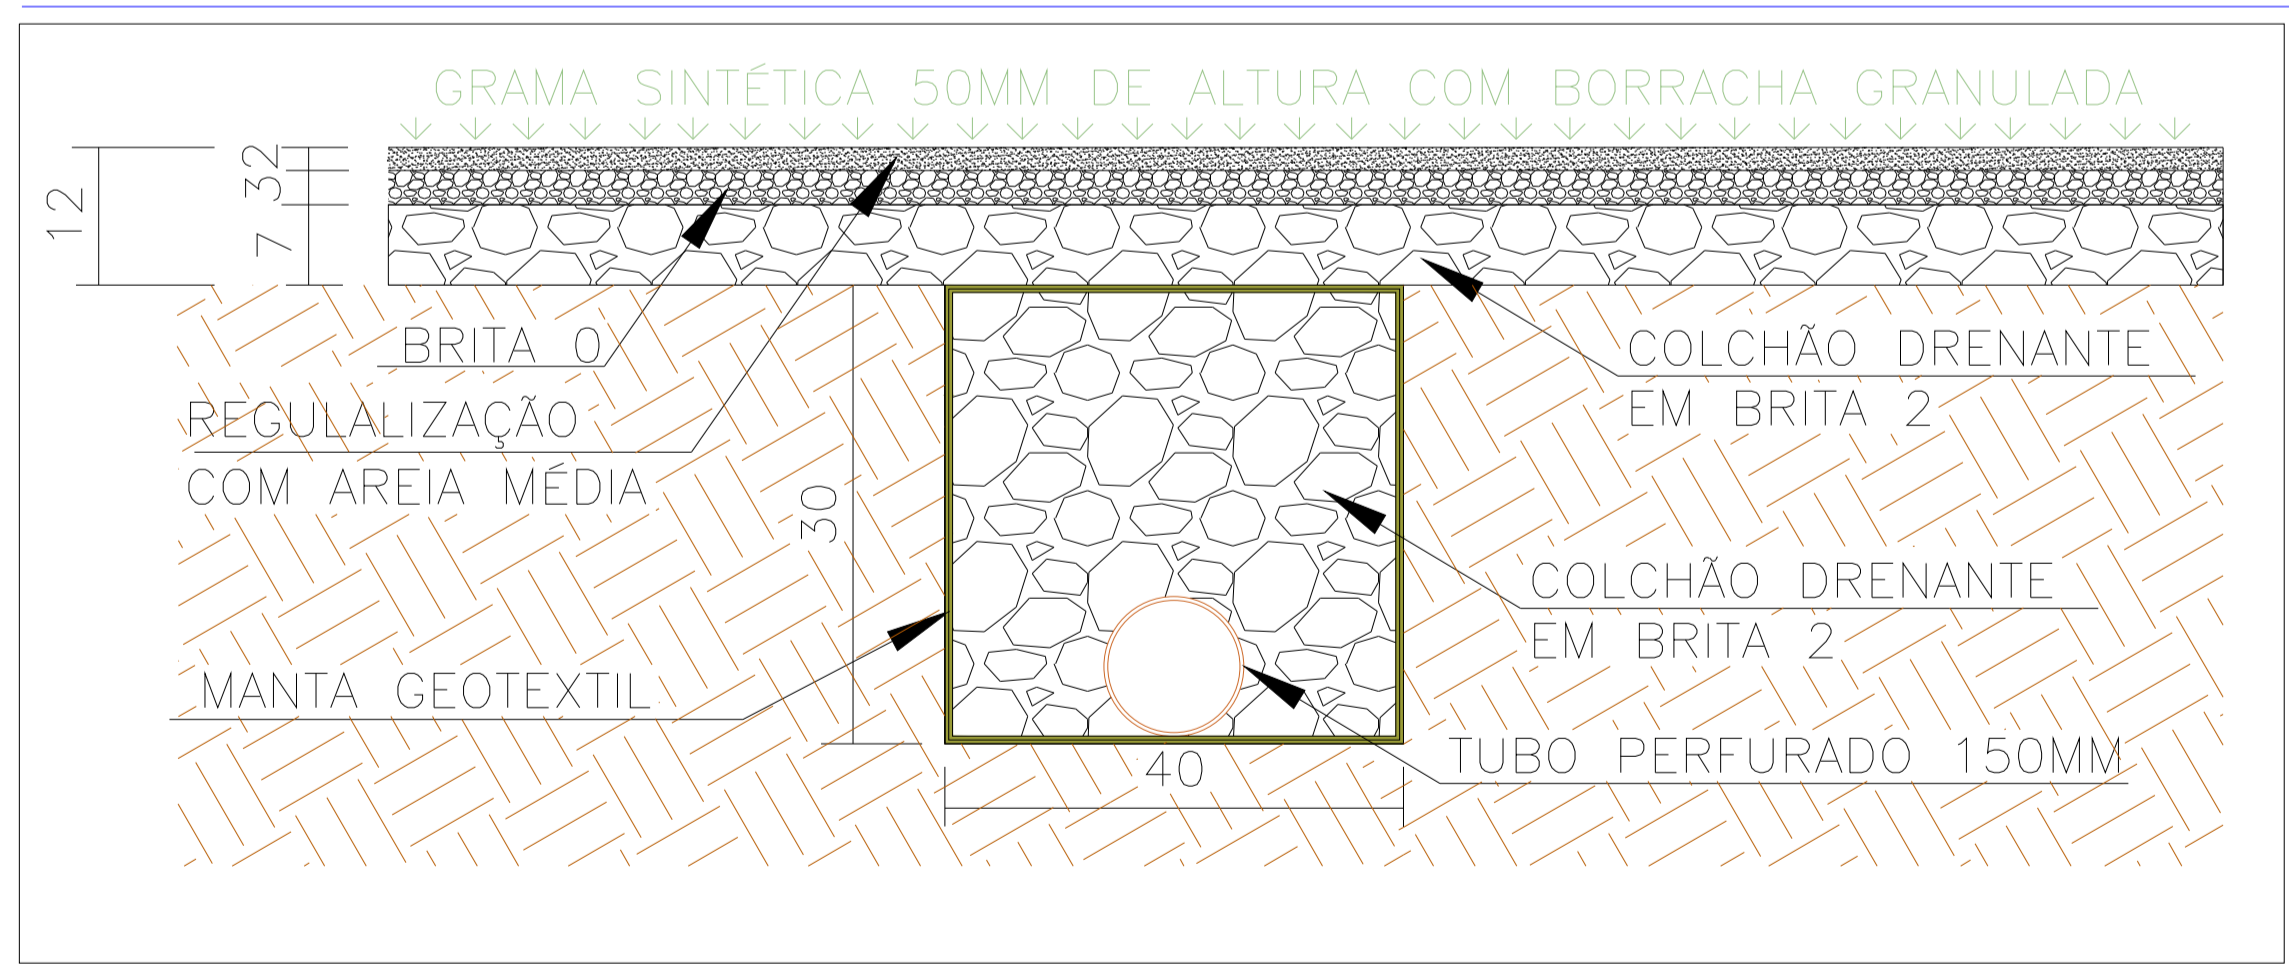

ÁREA A CONSTRUIR: 1056M²

 PREFEITURA DE PORTO DOS GAÚCHOS PRAÇA LEOPOLDINA WILKE, Nº 19, CENTRO - PORTO DOS GAÚCHOS - MT	REVISÃO:	PRANCHA:
	RV-00	04/04
ASSUNTO:	ESCALA:	
PROJETO DE DRENAGEM - IMPLANTAÇÃO DE CAMPO SINTÉTICO	INDICADA	
OBRA:	DATA:	
CONSTRUÇÃO DE CAMPO SINTÉTICO	MAIO/23	
LOCALIZAÇÃO: COMUNIDADE SÃO JOÃO, DISTRITO DE PORTO DOS GAÚCHOS - MT		
PROFISSIONAL:	PROPRIETÁRIO:	
ERKA LILYAN GUEBARA CAMPOS ENG. CIVIL E DE SEG. DO TRAB. CREA-MT 42181	MUNICÍPIO DE PORTO DOS GAÚCHOS - MT CNPJ: 03.204.187/0001-33	