



1. Fiada
1 : 30

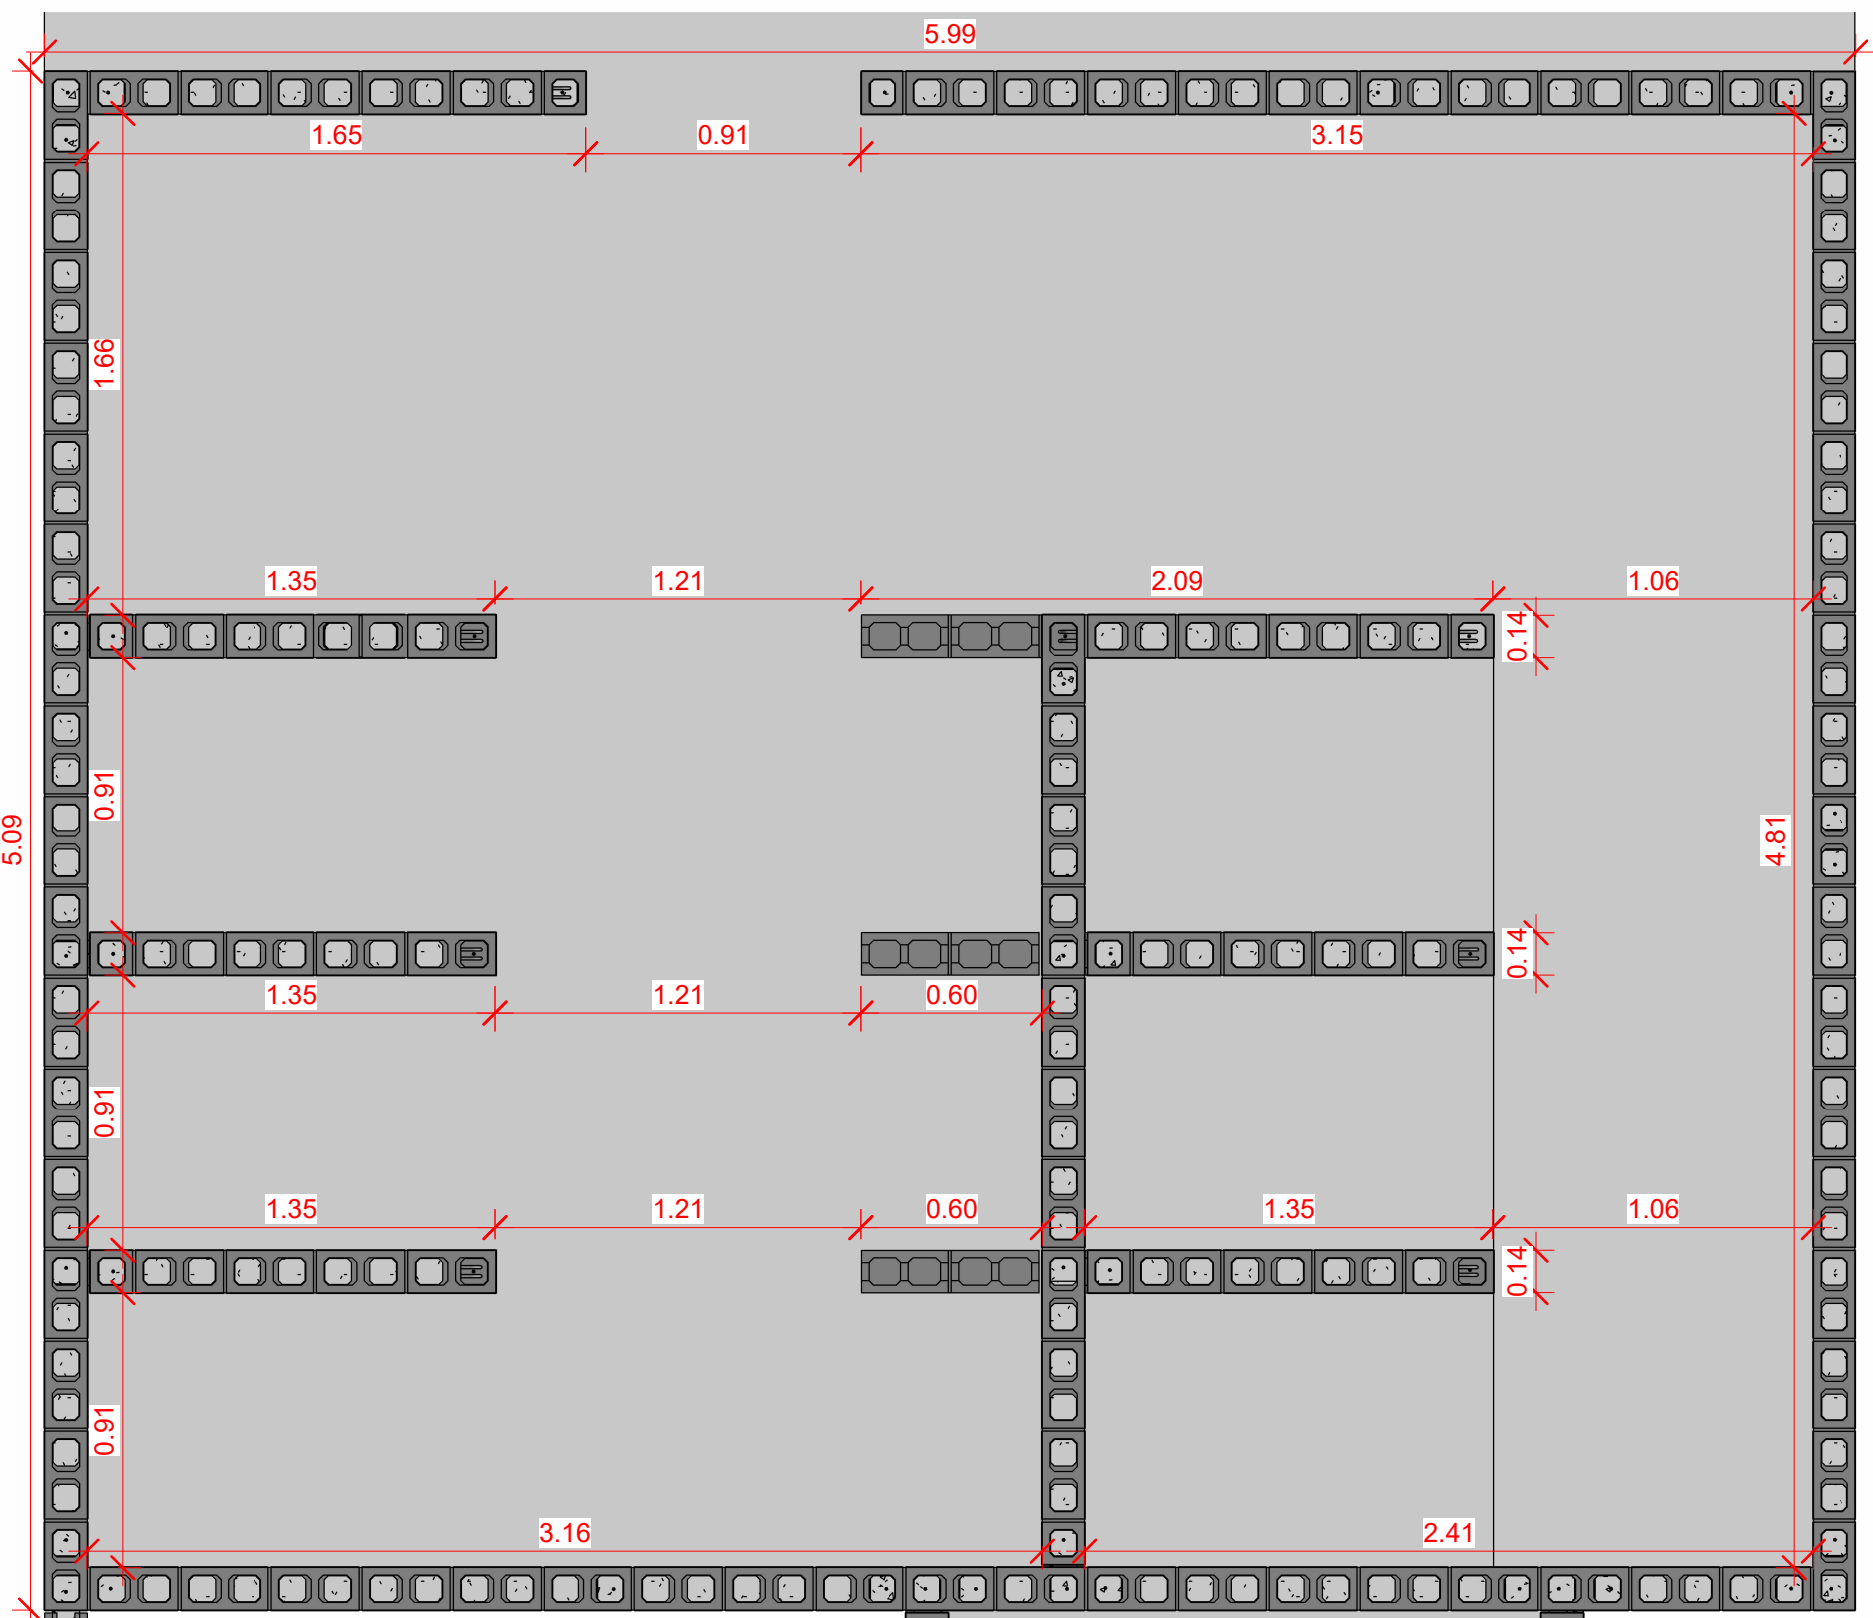

1. Detalhe Vest. Fem.
1 : 25

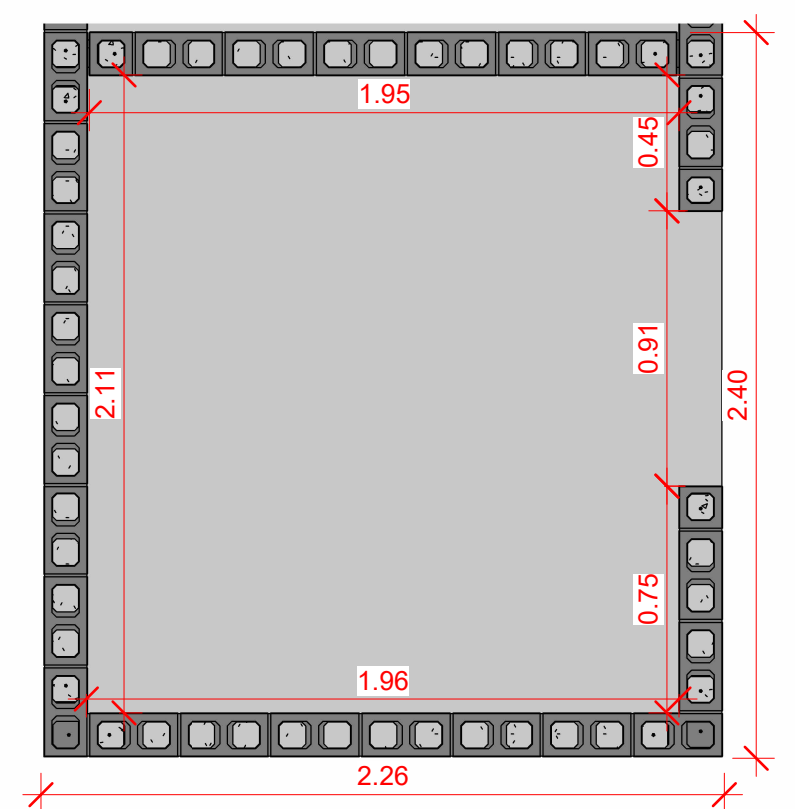


1. Detalhe Wc PCD
1 : 25

TABELA DE ARMAÇÕES	
COMPRIMENTO	TIPO VERGALHÃO
587.42 m	Barra do vergalhão: 10 CA-50
QUADRA	
695.11 m	Barra do vergalhão: 10 CA-50

TABELA DE VIGAS		
Familia e tipo	Comprimento	Volume
C-Guia: C75X5.2	156.30	0.12 m³
Concreto-Viga retangular: 90 x 150mm	530.43	6.46 m³
Vigota de Concreto com Lajota Ceramica 6 Furcos - Padr. o Gerda - Henrique P. - Copia; TG 8 L - Henrique P	10.50	0.09 m³
219	697.23	6.67 m³

TABELA DE FUNDAÇÕES		
RADIER	QUANTIDADE	VOLUME TOTAL
Laje de fundação: Laje de fundação de 80 mm	1	0.59 m³
Laje de fundação: Laje de fundação de 100 mm	1	7.27 m³


6 {3D}

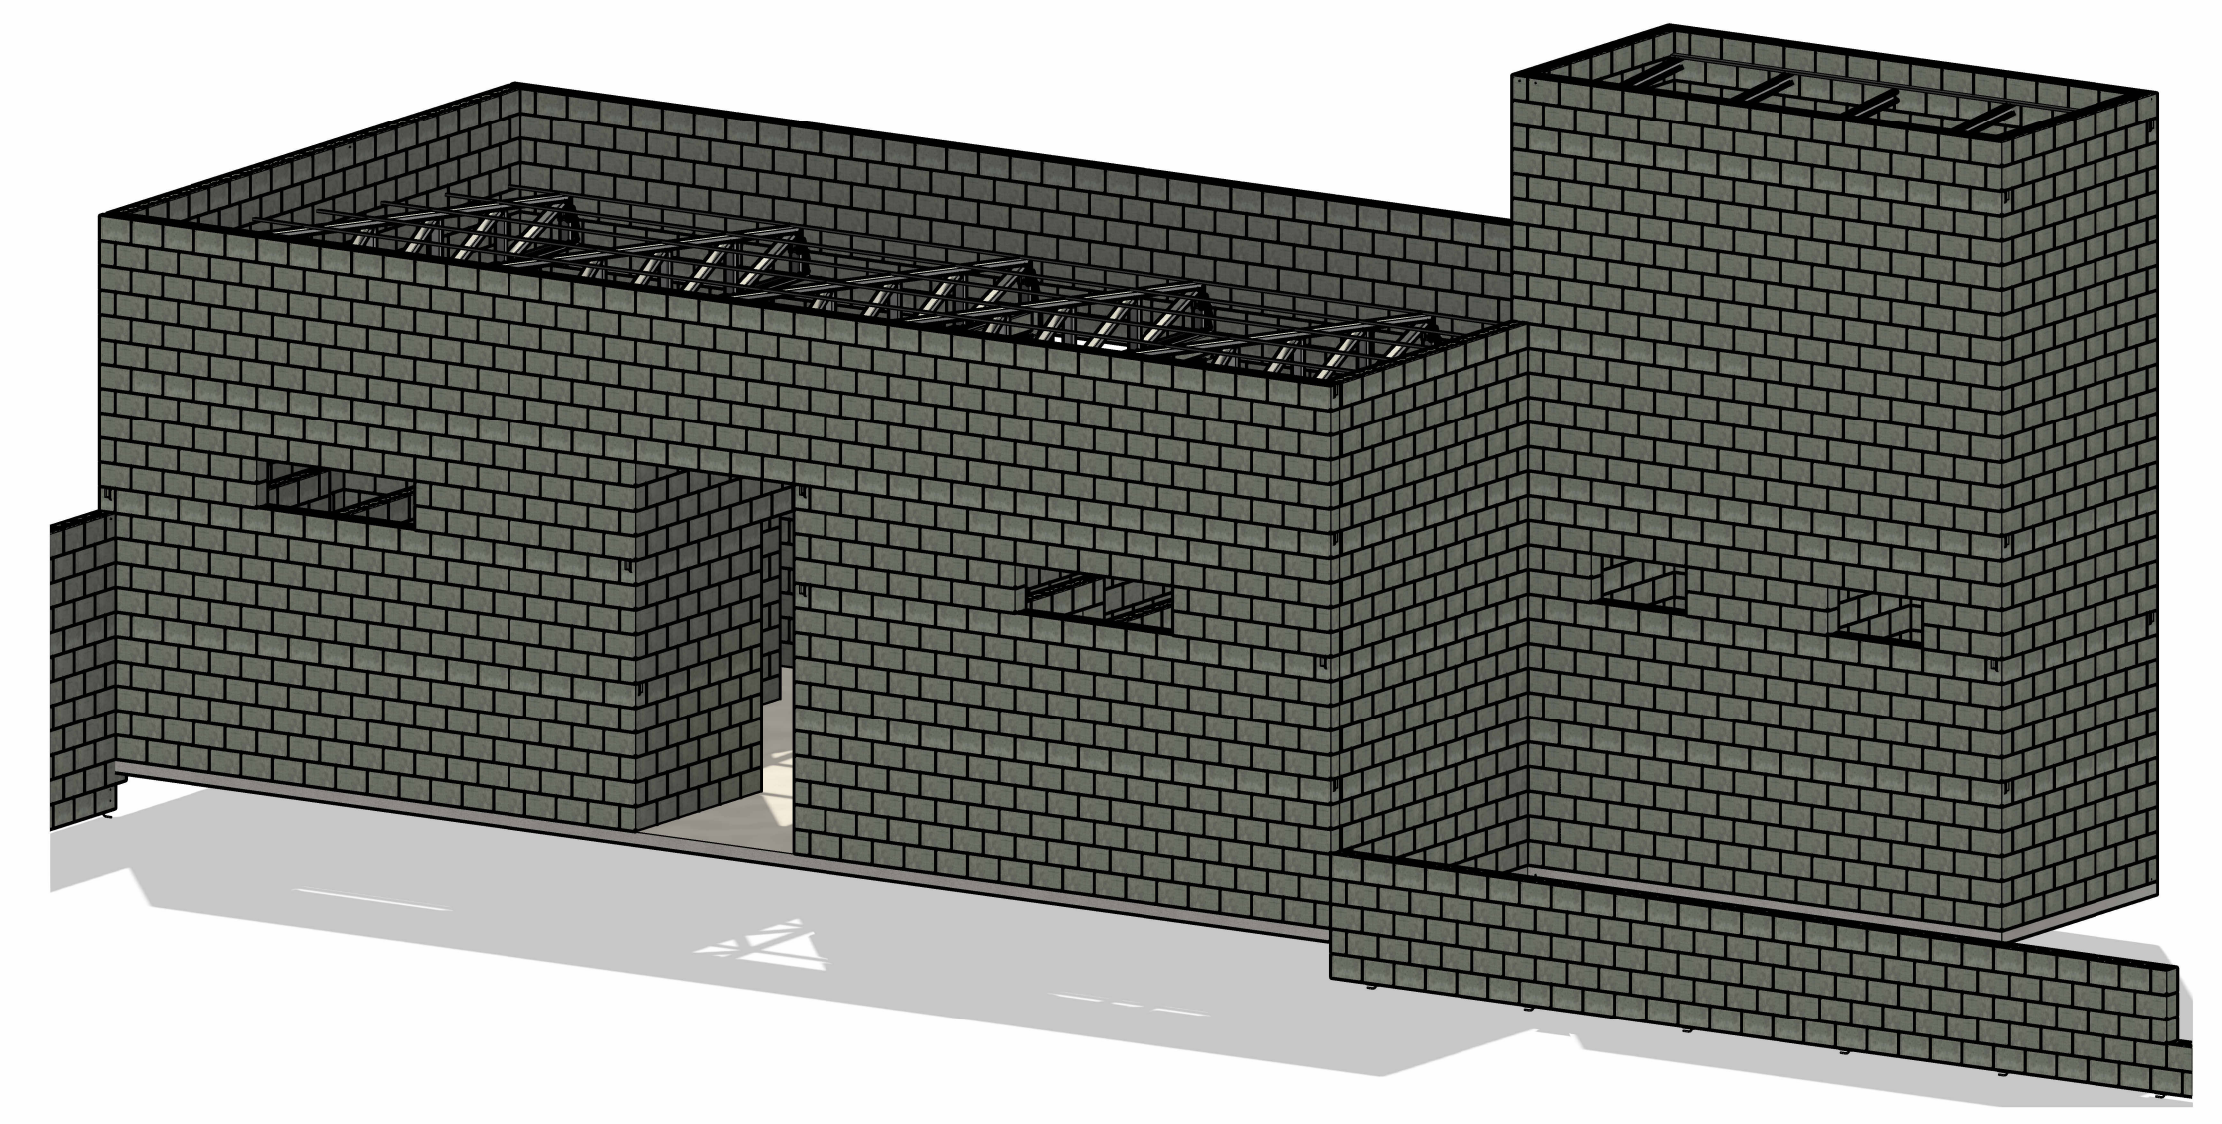


5 3D - 1

TABELA DE BLOCOS DE CONCRETO	
Contagem	Familia e tipo
QUADRA	
736	Bloco de Concreto - Canaleta Inteira: Familia 15 x 30 - Classe A
2759	Bloco de Concreto - Inteiro: Familia 15 x 30 - Classe A
18	Bloco de Concreto - Meio: Familia 15 x 30 - Classe A
VESTIÁRIO	
958	Bloco de Concreto - Canaleta Inteira: Familia 15 x 30 - Classe A
3989	Bloco de Concreto - Inteiro: Familia 15 x 30 - Classe A
266	Bloco de Concreto - Meio: Familia 15 x 30 - Classe A

TABELA DE PILARES			
PILAR	VOLUME	COMPRIMENTO	SEÇÃO
QUADRA	1.34 m³	149.20	90 x 100 mm
VESTIÁRIO	3.52 m³	391.00	90 x 100 mm
	4.86 m³	540.20	

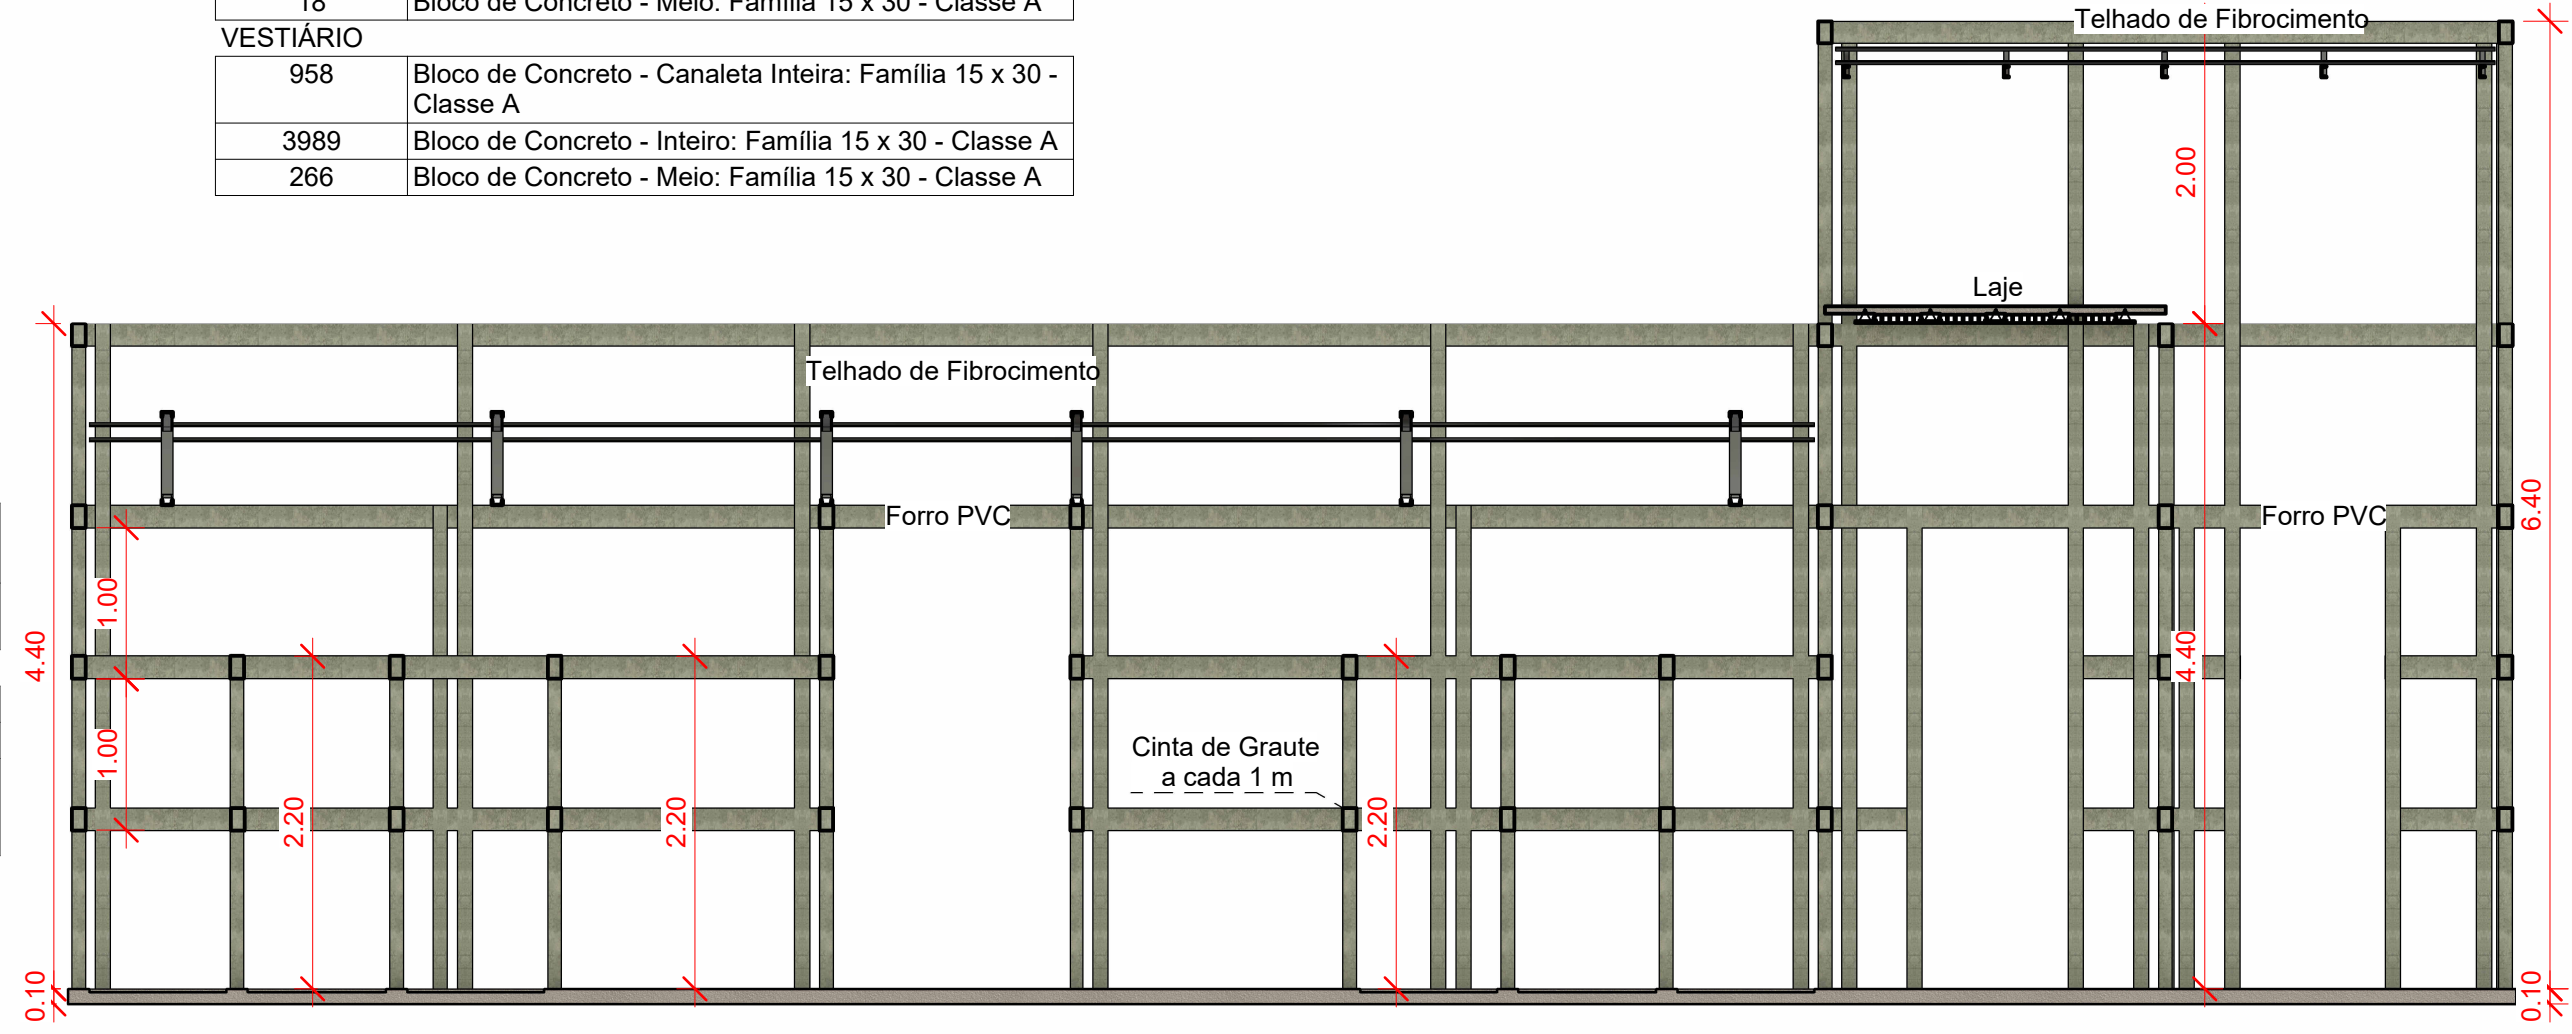

4 Corte 1
1 : 50

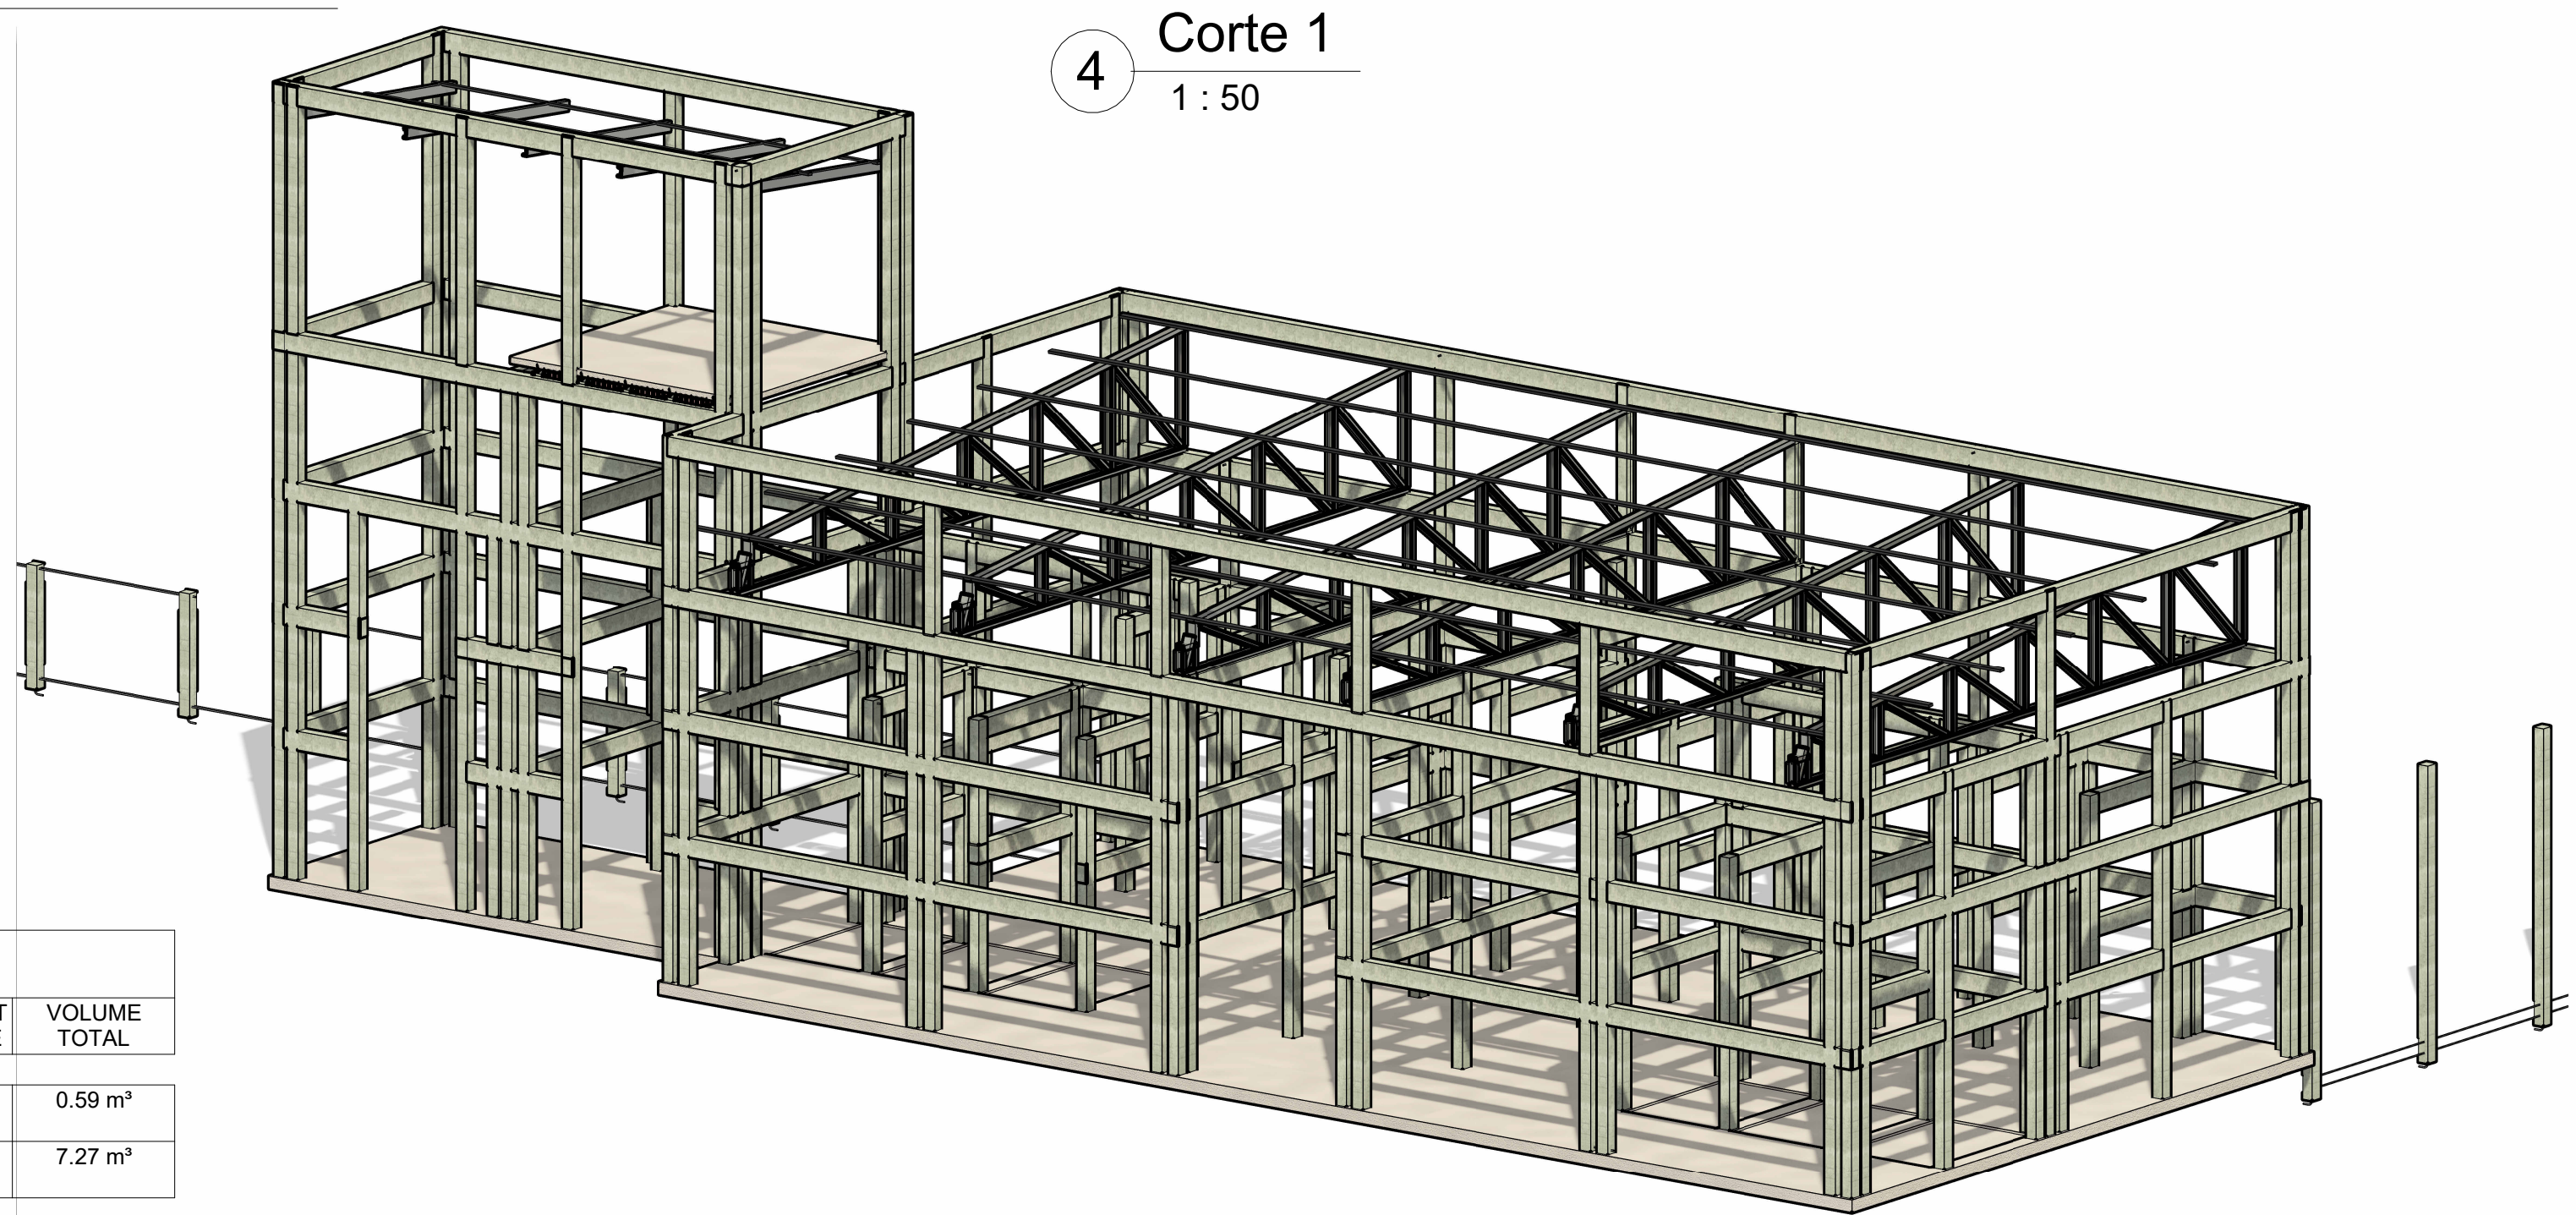

QUADRA DE AREIA NOVO PARANÁ

Prefeitura Municipal de Porto dos Gaúchos
CNPJ: 03.204.187/0001-33
www.portodosgauchos.mt.gov.br

Assinaturas:
Érika Lilyan Guebara Campos Prefeitura de Porto dos Gaúchos
Eng. Civil e de Seg. do Trab. Vanderlei Antônio de Abreu
CREA MT 42161 CNPJ: 03.204.187/0001-33

Carimbo/Aprovação

PROJETO ESTRUTURAL
Número do projeto 0001
Data Maio/23
Desenho: Renato Castilho
Responsável: Érika L. Guebara Campos Escala Como indicado