



**1** Planta Baixa  
1 : 100

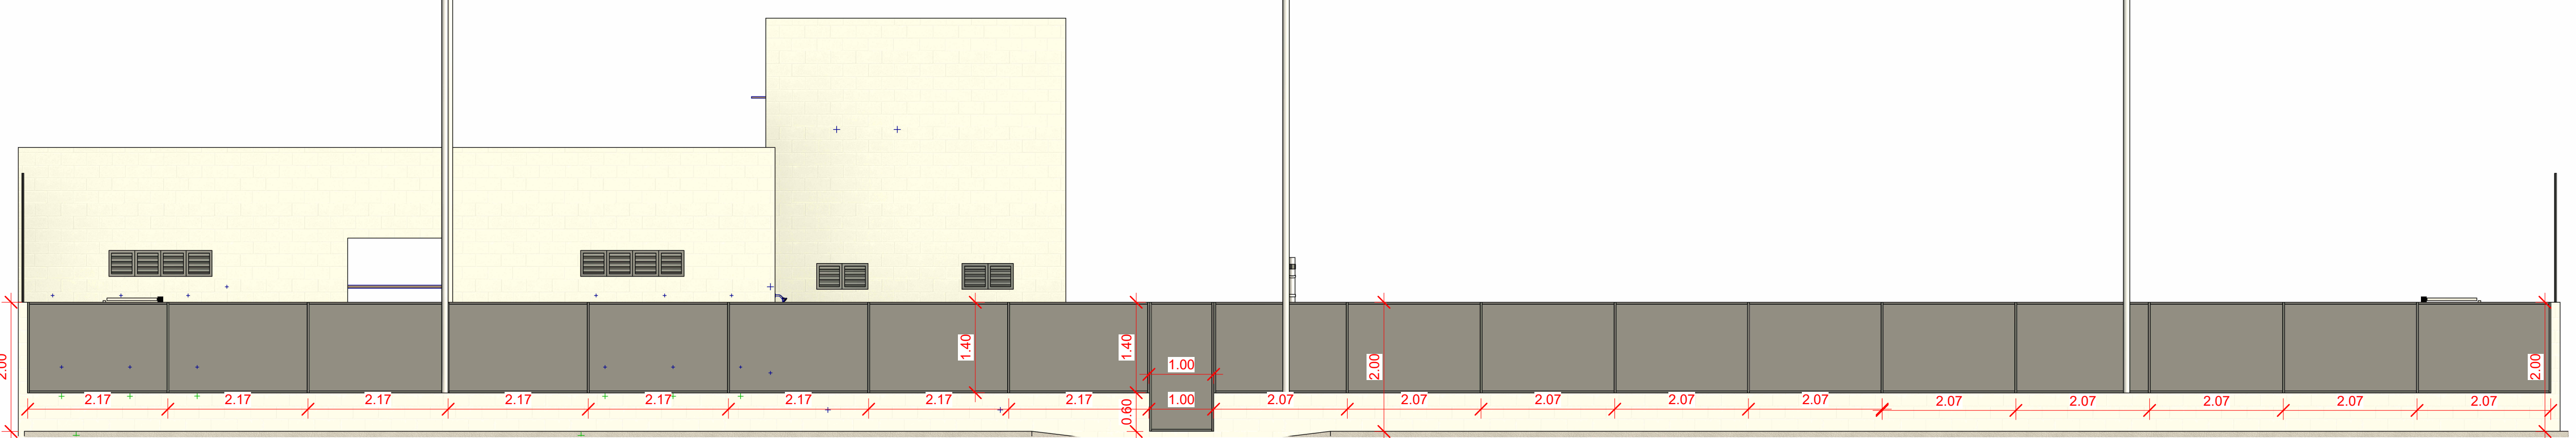


**6** Oeste  
1 : 60


**7** Corte 1  
1 : 50

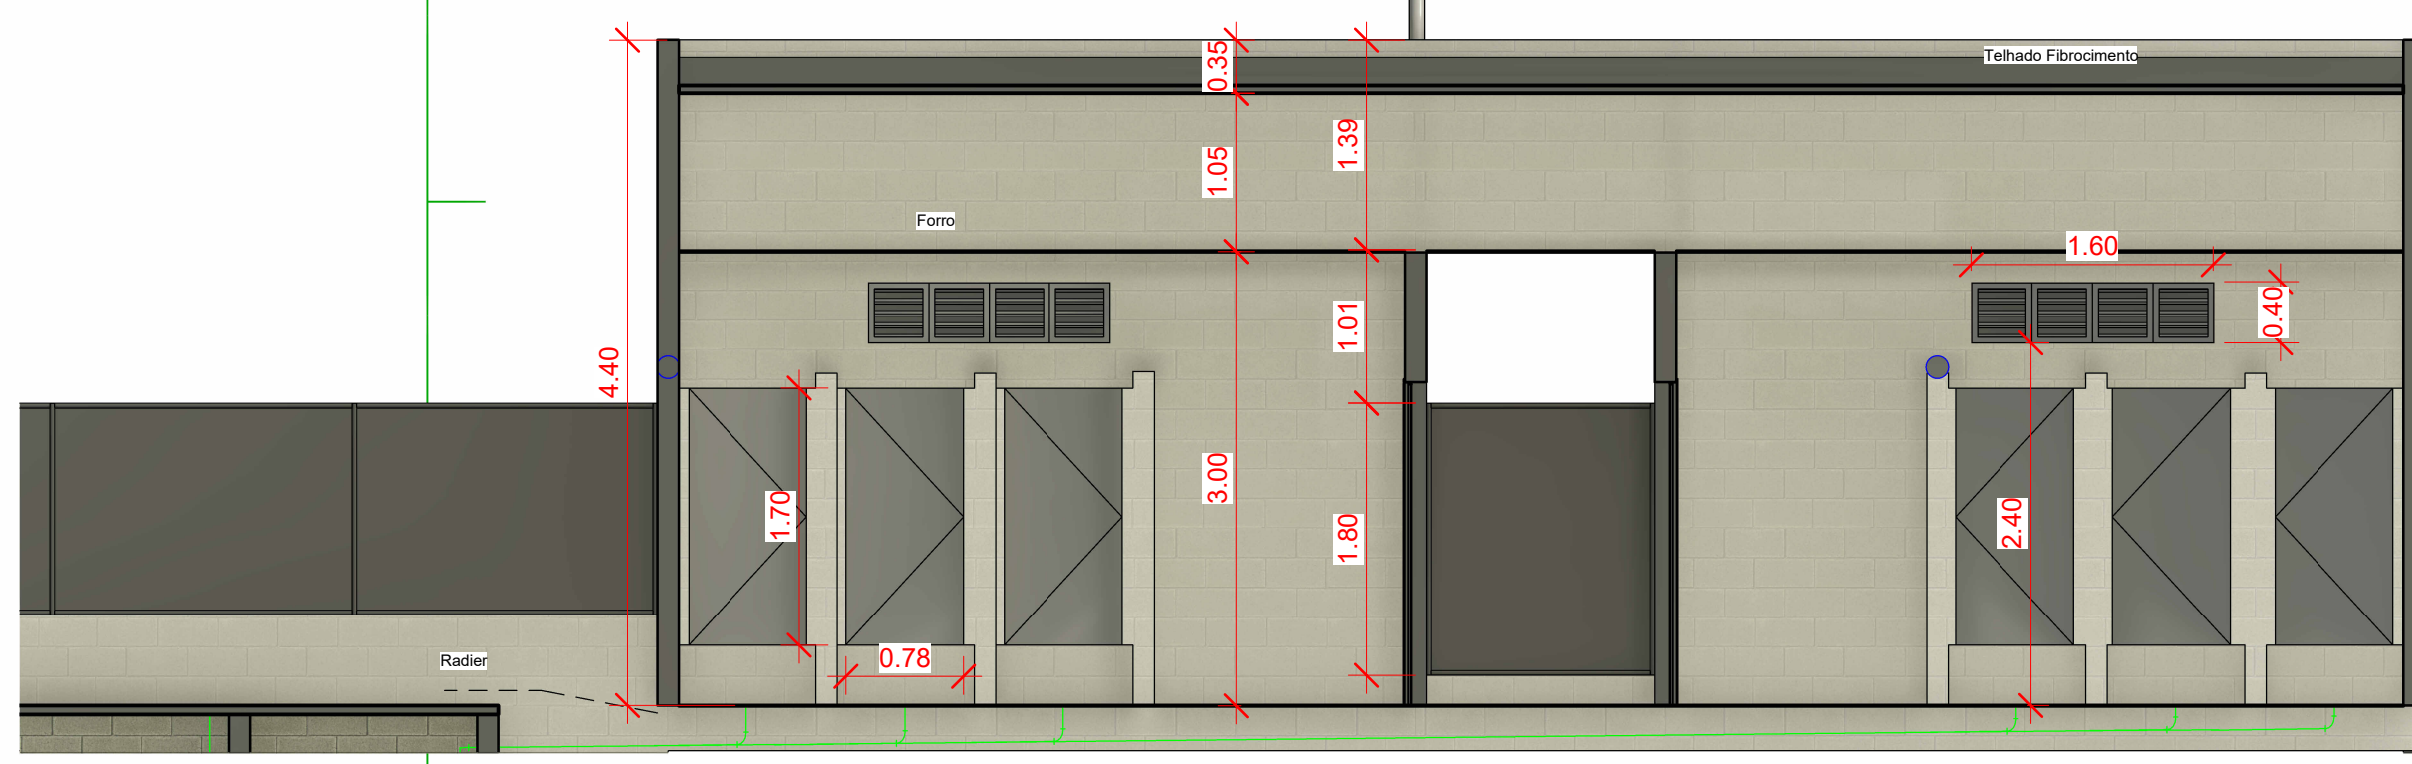


**8** Corte 2  
1 : 50

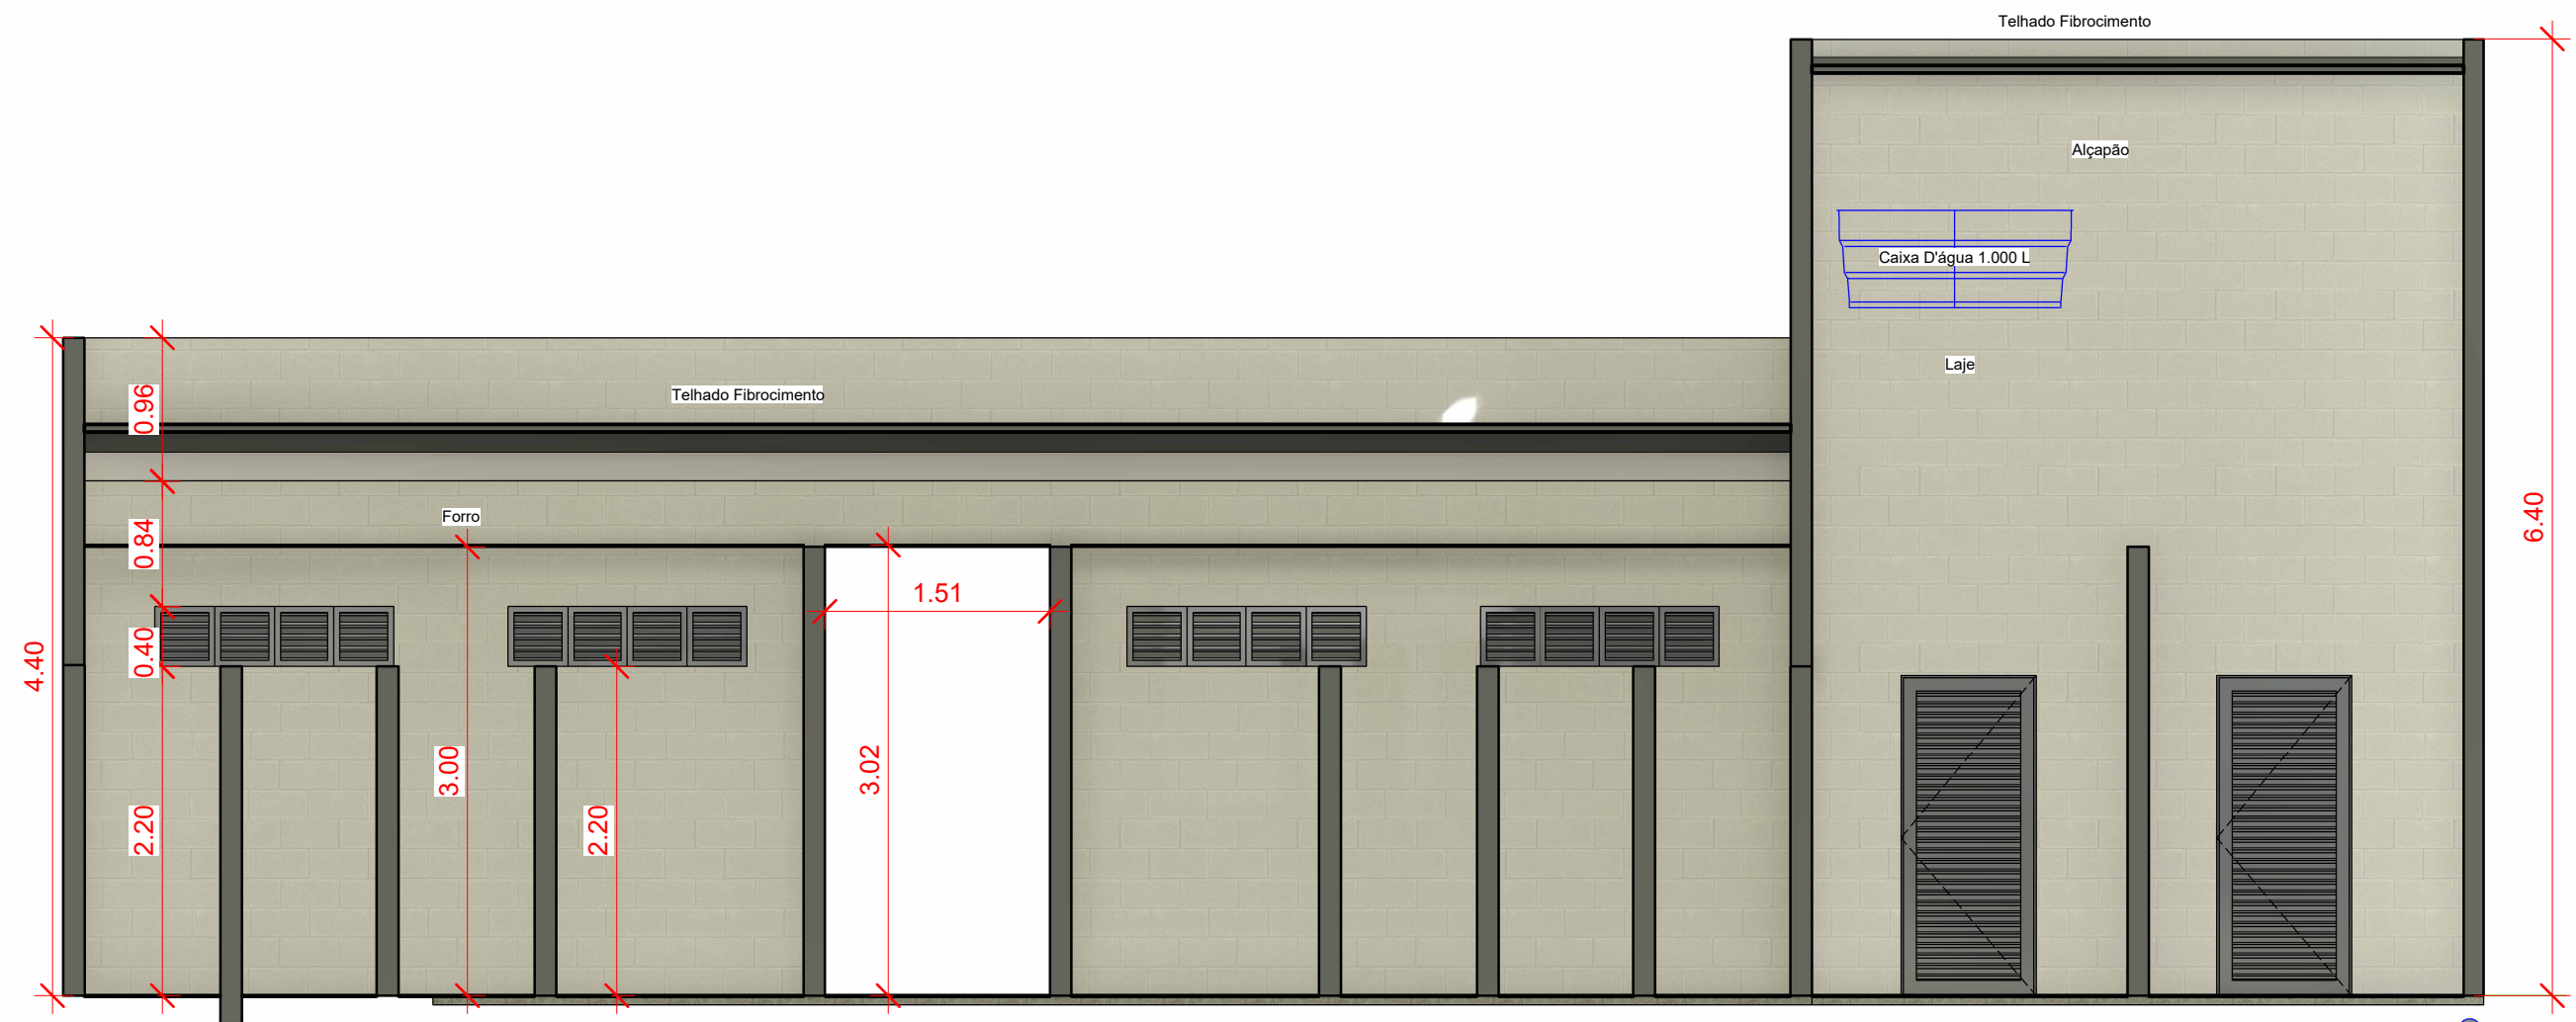

**5** Planta Baixa - WC PCD  
1 : 30

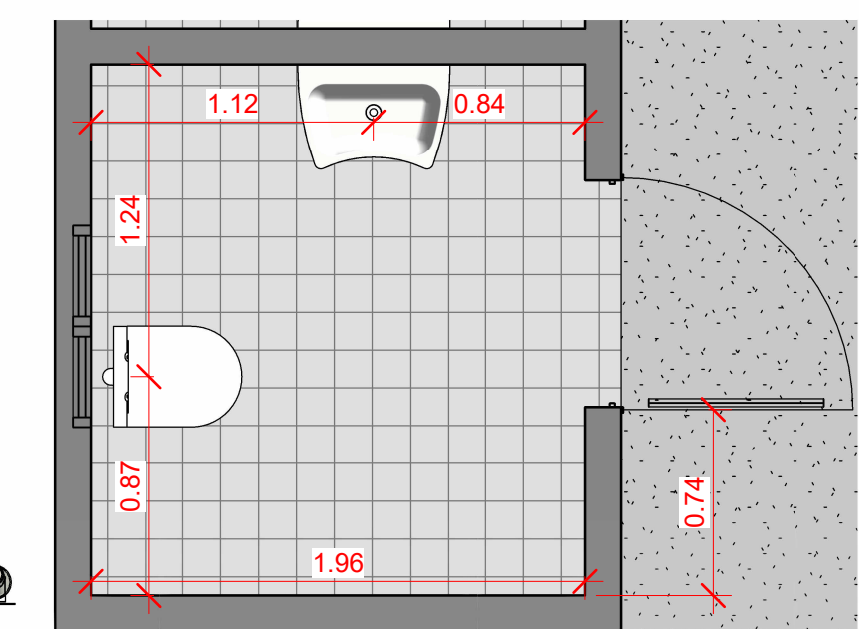

**4** Planta Baixa - Vestiário  
1 : 50

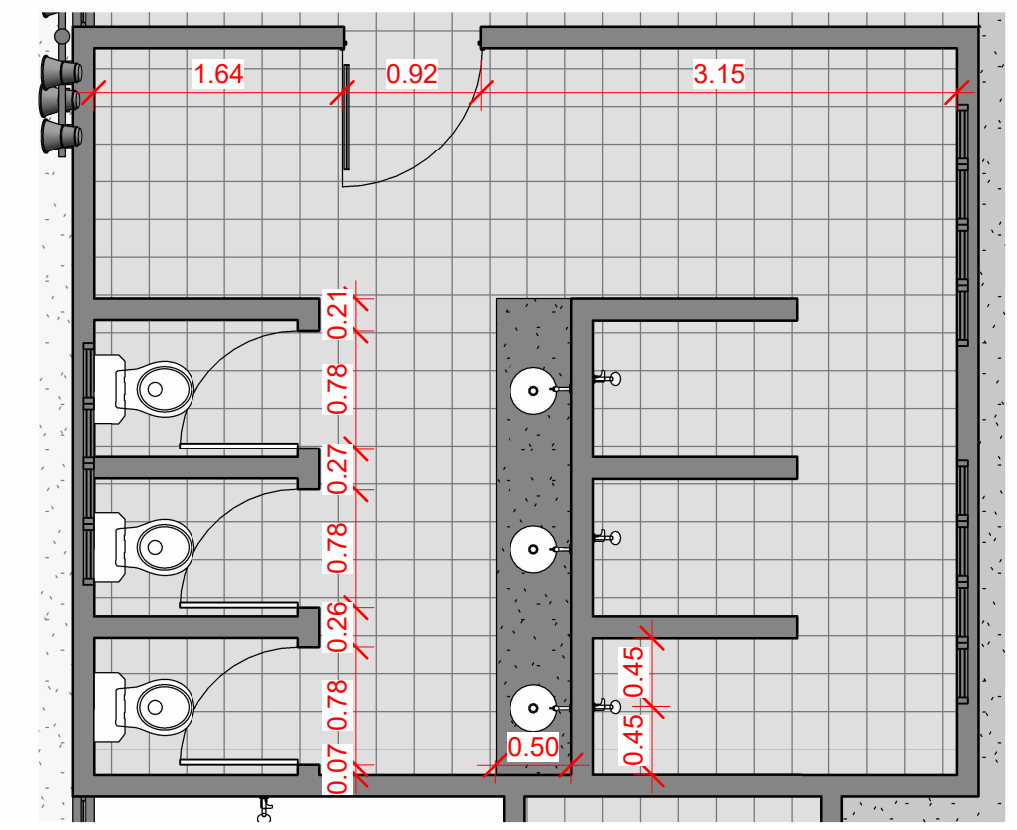

**QUADRA DE AREIA COM VESTIÁRIO**

**Prefeitura Municipal de Porto dos Gaúchos**  
CNPJ: 03.204.187/0001-33  
[www.portodosgauchos.mt.gov.br](http://www.portodosgauchos.mt.gov.br)

Assinaturas:  
Érika Lilyan Guebara Campos Eng. Civil e de Seg. do Trabalho CREA MT 42161  
Vanderlei Antônio de Abreu Prefeito Municipal CNPJ 03.204.187/0001-33

Carimbo/Aprovação

Arquitetônico	
Número do projeto	0001
Data	Maior/23
Desenho:	Renato Castilho
Resonsável:	Erika Lilyan Guebara Campos
01/03	Escala Como indicado