



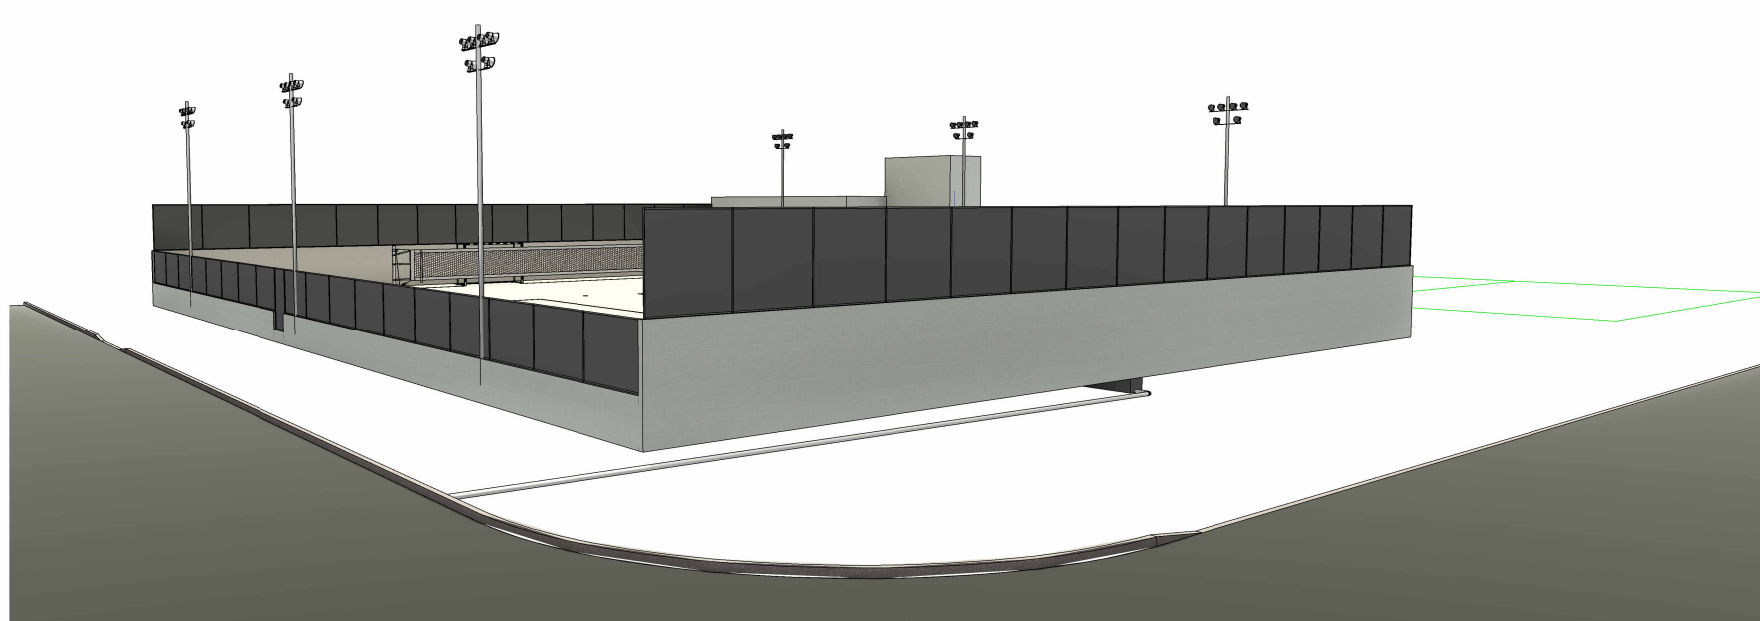

5 Vista 3D 1_1
1:1

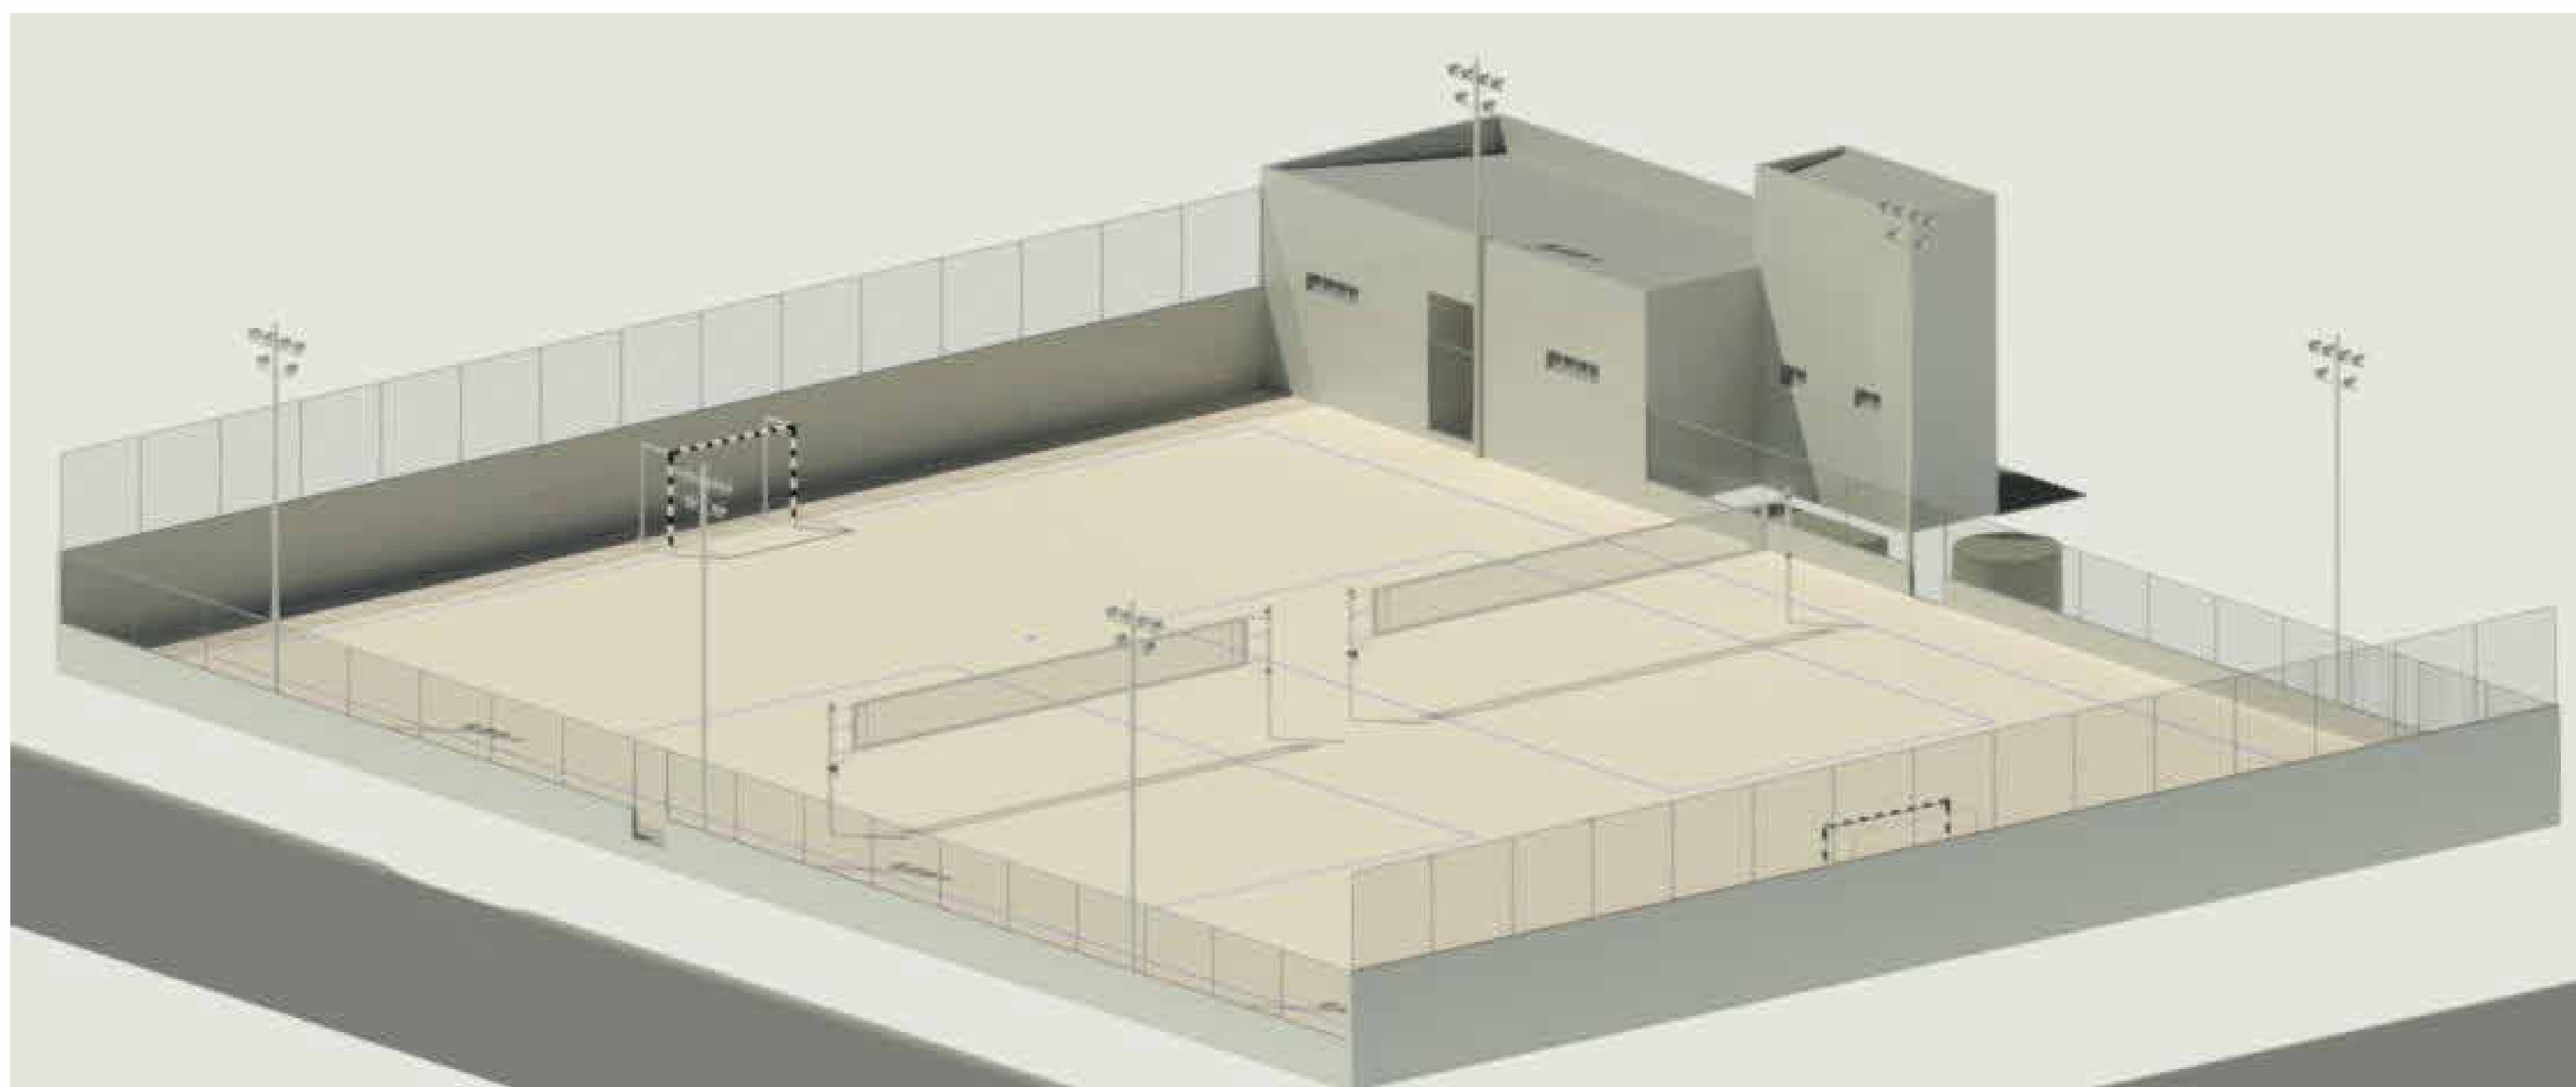

2 Vista 3D 1




6 3D - 2
1:1

TABELA DE PAREDES			
TIPO DA PAREDE	COMENTÁRIOS	LOCAL	Área
Parede básica: BLOCO DE CONCRETO DE 14X19X29 2	FOSSA		42.82 m ²
Parede básica: BLOCO DE CONCRETO DE 14X19X29 - CERAMICA/CERAMICA			18.06 m ²
Parede básica: BLOCO DE CONCRETO DE 14X19X29 - PINTURA/CERAMICA			20.23 m ²
Parede básica: BLOCO DE CONCRETO DE 14X19X29 - PINTURA/PINTURA			270.39 m ²
Parede básica: BLOCO DE CONCRETO DE 14X19X29 - PINTURA/PINTURA	QUADRA		210.36 m ²
Parede cortina: ALAMBRADO COMPLETO			210.72 m ²
PORTÃO			
Parede cortina: ALAMBRADO COMPLETO		PORTÃO	6.71 m ²
Total geral			779.29 m ²

TABELA DE PISOS		
TIPO	ÁREA	VOLUME
Areia Fina	1170.62 m ²	351.19 m ³
ASFALTO	1255.14 m ²	31.38 m ³
BANCADAS MARMORE - PIAS	2.69 m ²	0.05 m ³
CALÇADAS EXTERNAS	32.23 m ²	1.93 m ³
Fita Marcação	10.69 m ²	0.01 m ³
GRAMA TAPETE	143.50 m ²	2.87 m ³
Meio - Fio	16.73 m ²	2.01 m ³
PISO COMPLETO - CERÂMICA 50 X 50	69.21 m ²	0.19 m ³
	2700.80 m ²	389.63 m ³

TABELA DE TELHADO	
Familia e tipo	Área
Telhado básico: Telha Termo Acustica	71 m ²
	71 m ²

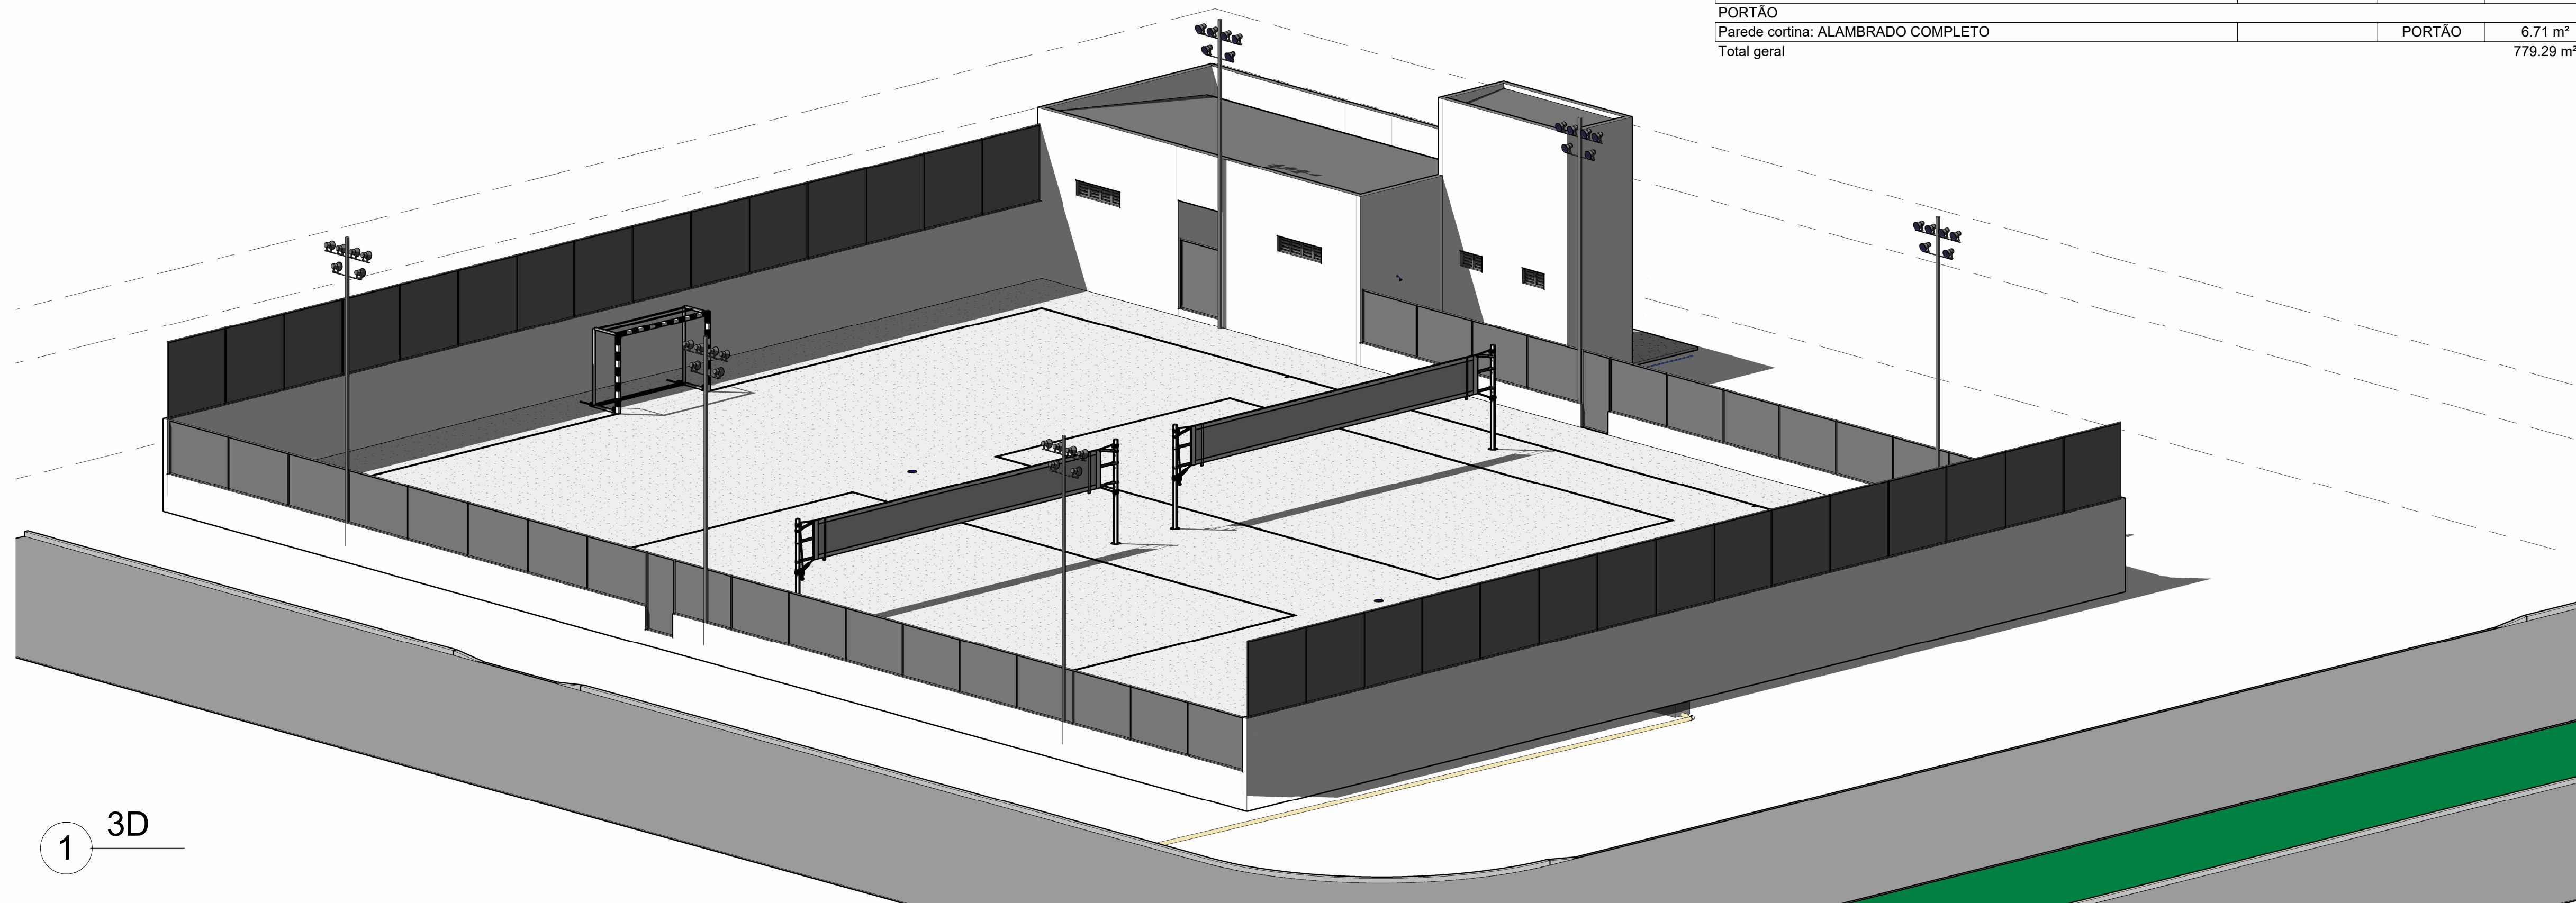

1 3D

QUADRA DE AREIA COM VESTIÁRIO


Prefeitura Municipal de Porto dos Gaúchos
 CNPJ: 03.204.187/0001-33
www.portodosgauchos.mt.gov.br

Assinaturas:

Erika Lilyan Guebara Campos
 Eng. Civil e de Seg. do Trabalho
 CREA MT 42161

Vanderlei Antônio de Abreu
 Prefeito Municipal
 CNPJ 03.204.187/0001-33

Carimbo/Aprovação

Arquitetônico	
Número do projeto	0001
Data	Maio/23
Desenho:	Renato Castilho
Resonsável:	Erika Lilyan Guebara Campos
	03/03
Escala	1:1