



8 ÁGUA FRIA 3D

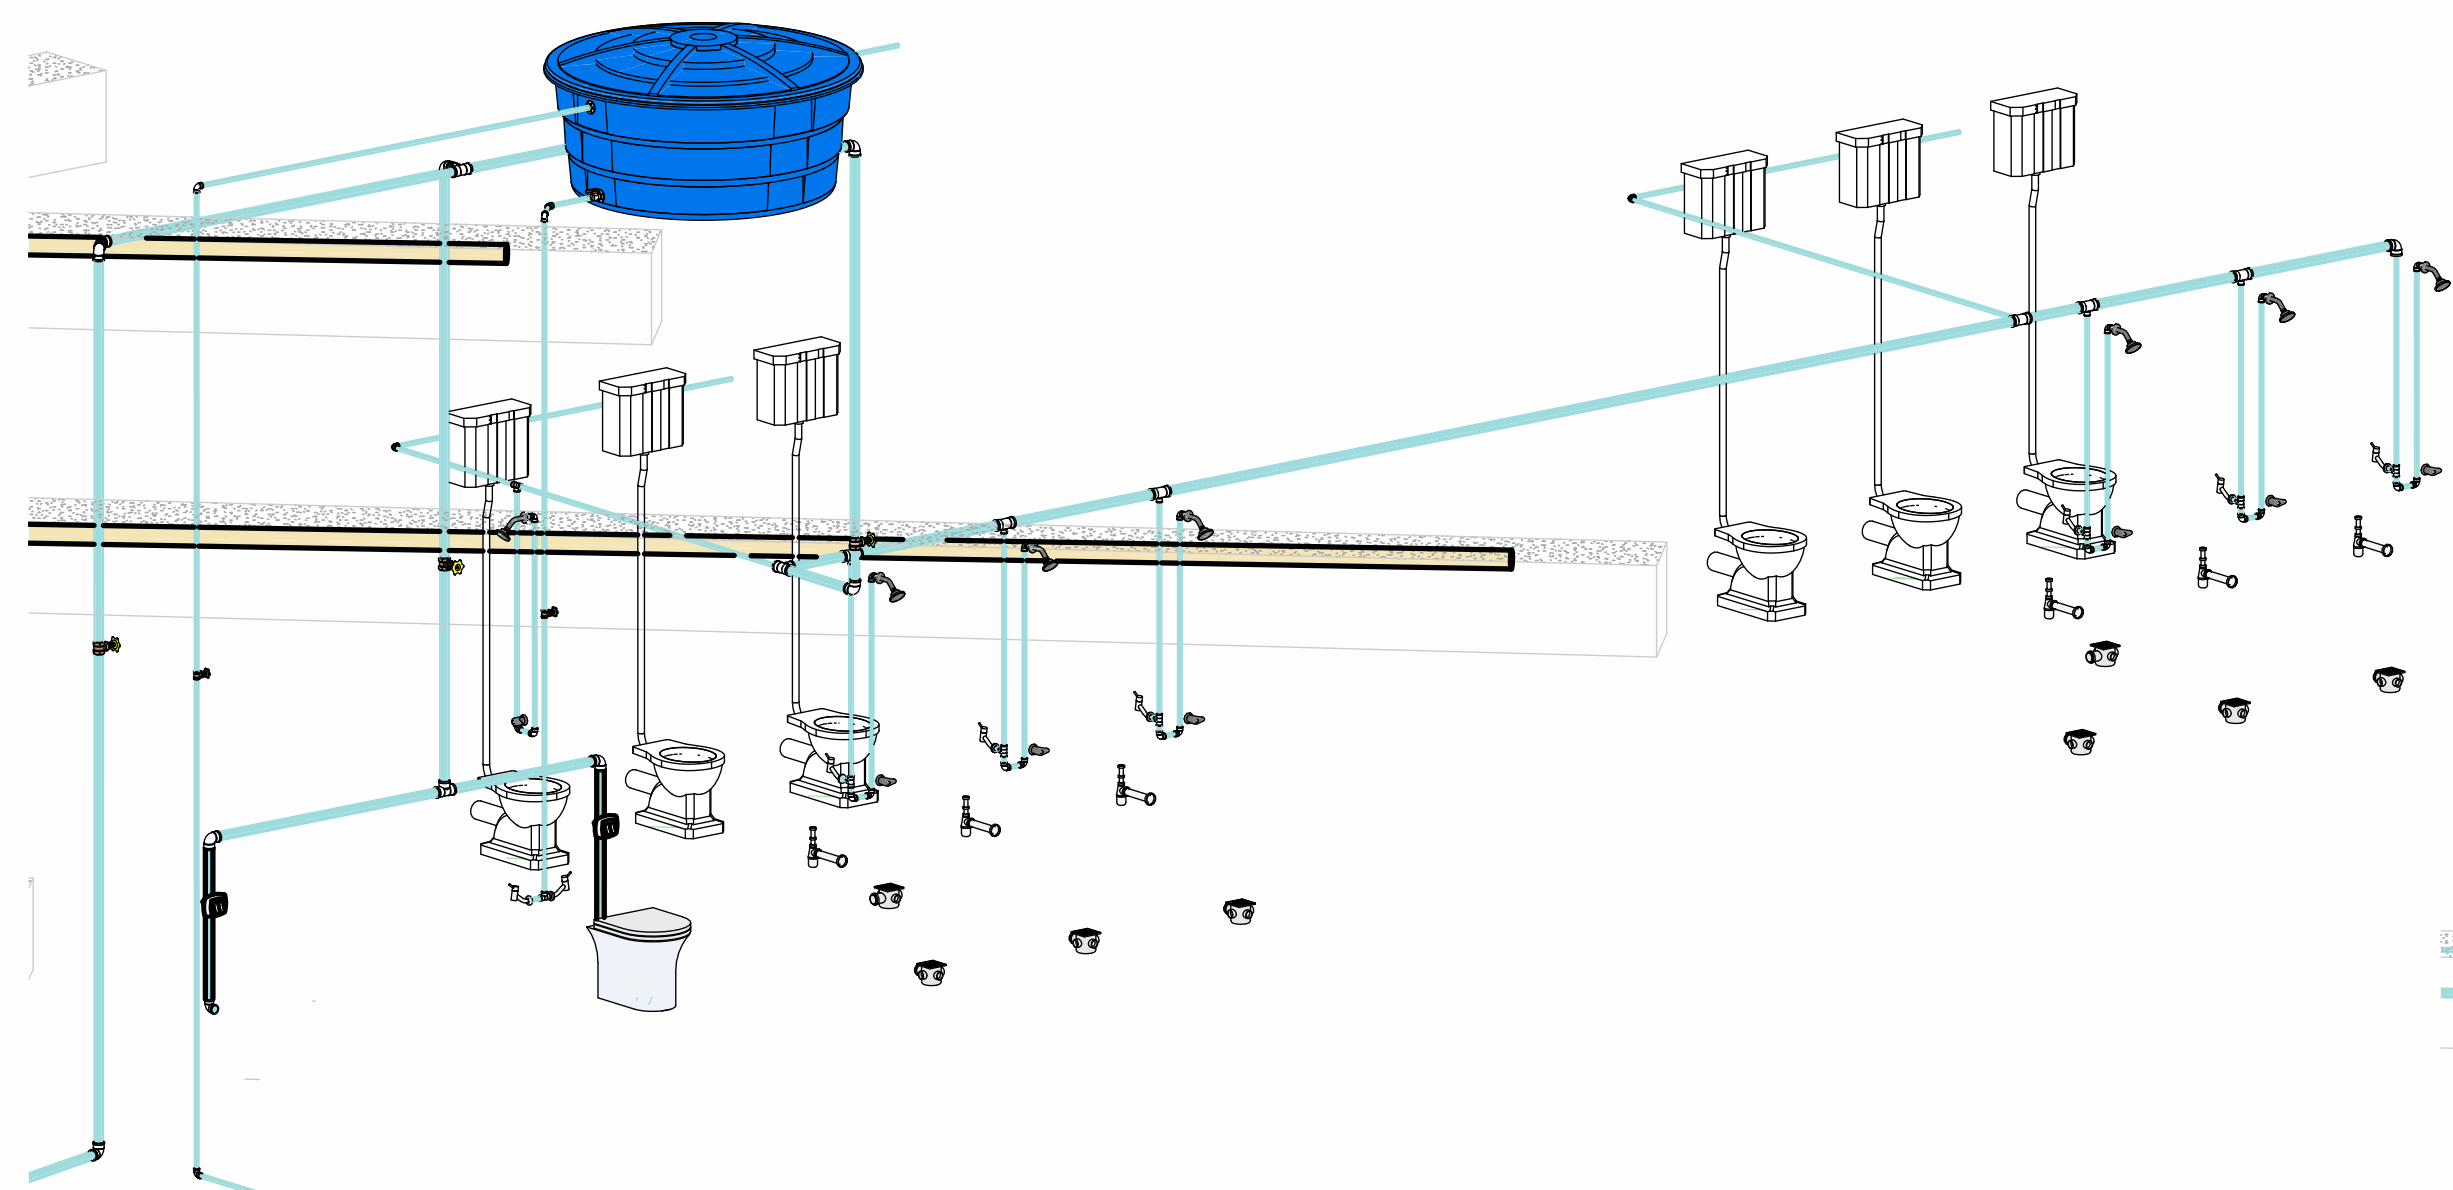

1 ISO ÁGUA FRIA


Tabela de acessório de tubo		
Quantidade	Família e tipo	Tigre: Descrição
2	Adaptador com Anel - Água Fria_Soldavel - MEP - Tigre: Standard	Adaptador Soldável com Anel para Caixa d'Água 25mm, PVC Branco, Água Fria - TIGRE
1	Adaptador com Registro - Água Fria_Soldavel - MEP - Tigre: Standard	Adaptador Soldável com Anel para Caixa d'Água com Registro 25mm, PVC Branco, Água Fria - TIGRE
2	Adaptador com Registro - Água Fria_Soldavel - MEP - Tigre: Standard	Adaptador Soldável com Anel para Caixa d'Água com Registro 50mm, PVC Branco, Água Fria - TIGRE
3	Registro de gaveta ABNT - DocolBasicos: 1 1/2"	
2	Registro de gaveta ABNT - DocolBasicos: 3/4"	
2	Valvula de descarga com acabamento - Classica Salvagua - DocolSystem: Chrome	
12		

2 AF - Caixa D'Água  
1:40

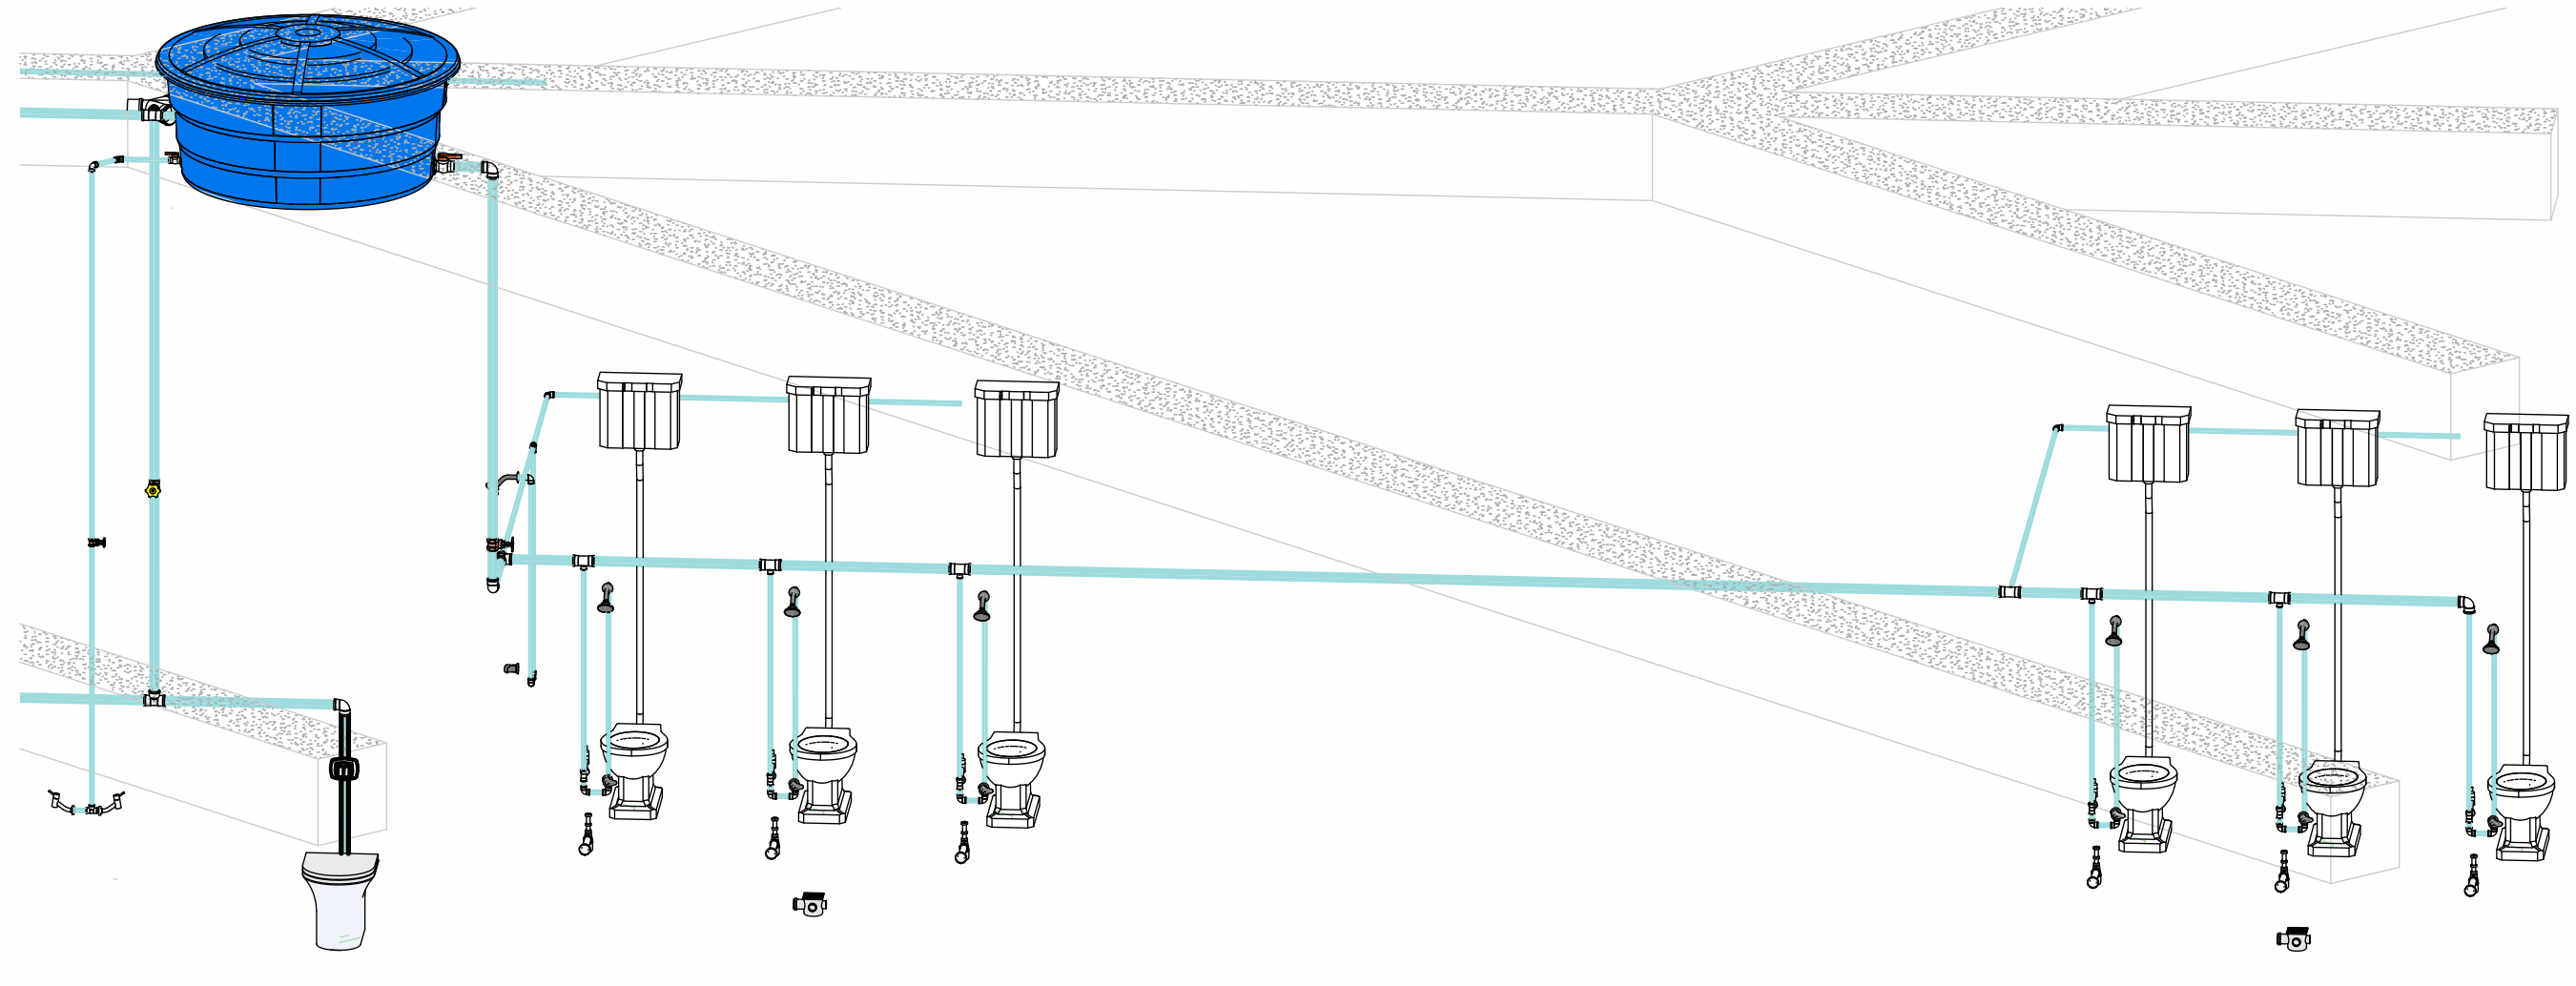

7 ISO ÁGUA FRIA 2

Tabela de tubos		
Comprimento	Família e tipo	Diâmetro
201.66	Tipos de tubos: PEAD - Drenagem	100 mm
0.06	Tipos de tubos: PVC - Água Fria - Tubo Soldável Tigre	20 mm
45.46	Tipos de tubos: PVC - Água Fria - Tubo Soldável Tigre	25 mm
1.64	Tipos de tubos: PVC - Água Fria - Tubo Soldável Tigre	40 mm
29.10	Tipos de tubos: PVC - Água Fria - Tubo Soldável Tigre	50 mm
8.56	Tipos de tubos: PVC - Esgoto - Série Normal Tigre	40 mm
22.92	Tipos de tubos: PVC - Esgoto - Série Normal Tigre	50 mm
29.72	Tipos de tubos: PVC - Esgoto - Série Normal Tigre	100 mm
339.12		

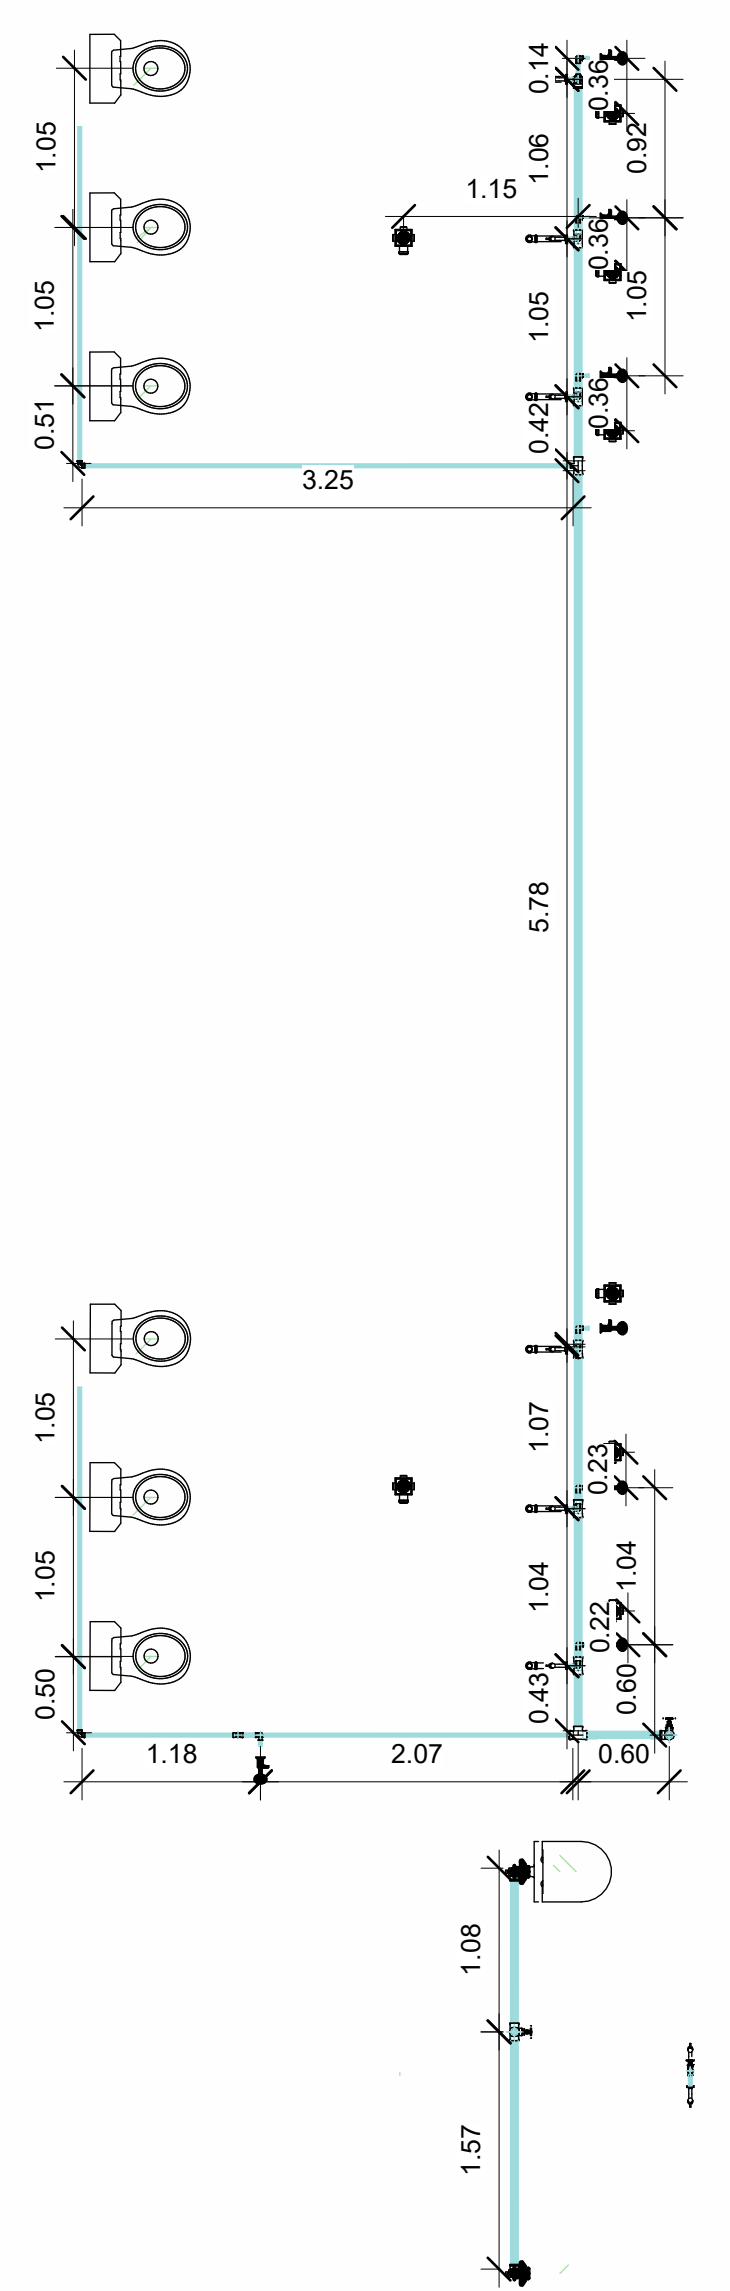

QUADRA DE AREIA NOVO PARANÁ

Prefeitura Municipal de Porto dos Gaúchos  
CNPJ: 03.204.187/0001-33  
www.portodosgauchos.mt.gov.br

Assinaturas:  
Érika Lilyan Guebara Campos Eng. Civil e de Seg. do Trabalho CREA MT 42161  
Vanderlei Antônio de Abreu Prefeito Municipal CNPJ 03.204.187/0001-33

Carimbo/Aprovação

Projeto Hidrossanitário			
Número do projeto	0001	Data de emissão	01.01
Desenho:	Autor	Responsável:	Verificador
		Escala	Como indicado

15/05/2023 14:38:17