




1 **Planta Baixa**
1 : 95

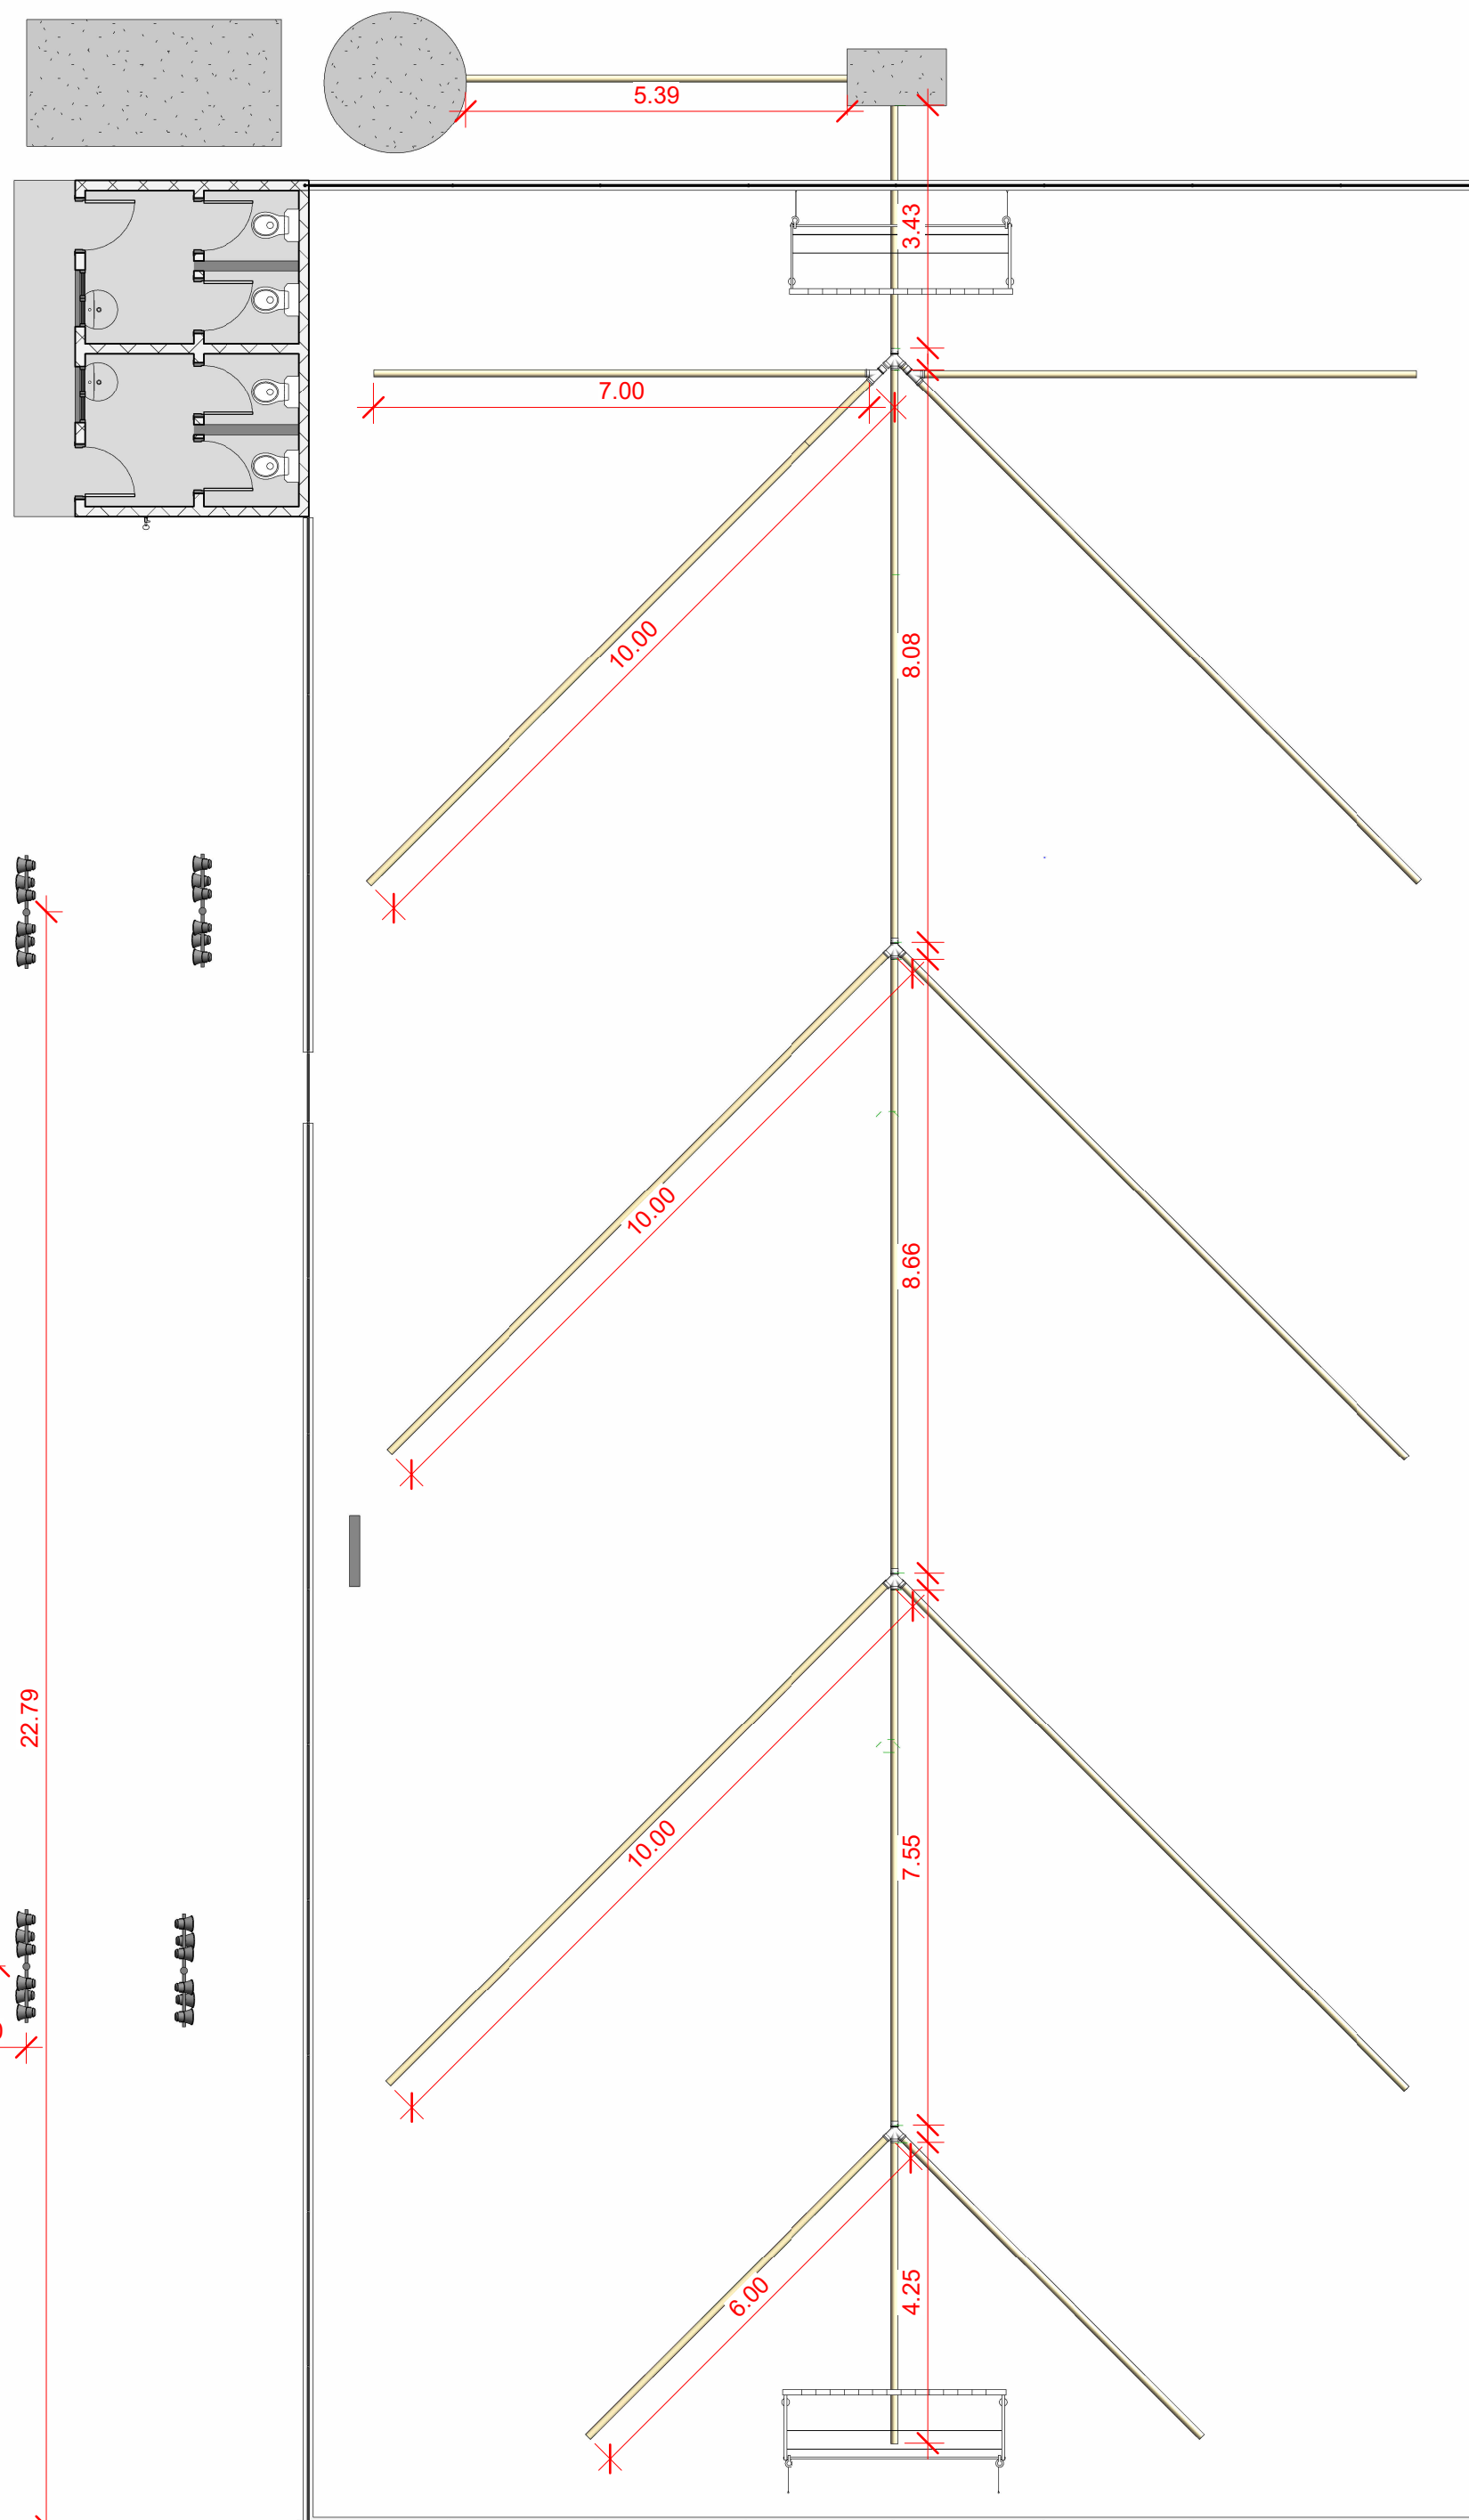


2 **Drenagem Quadra**
1 : 95

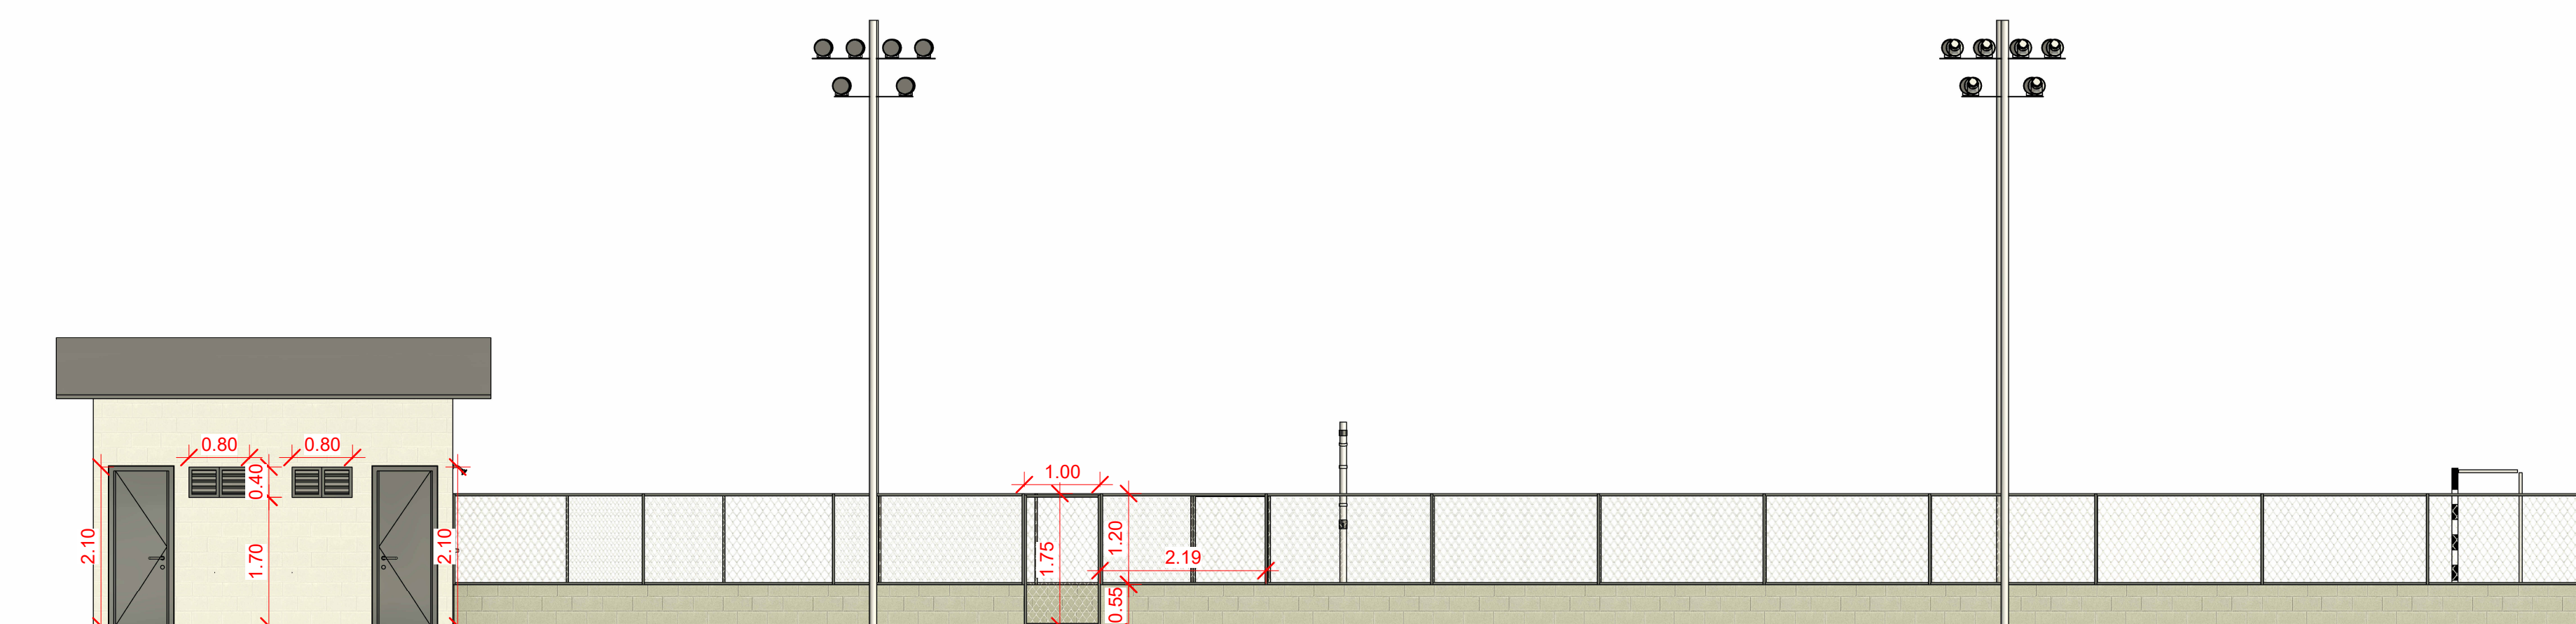


6 **Oeste**
1 : 70

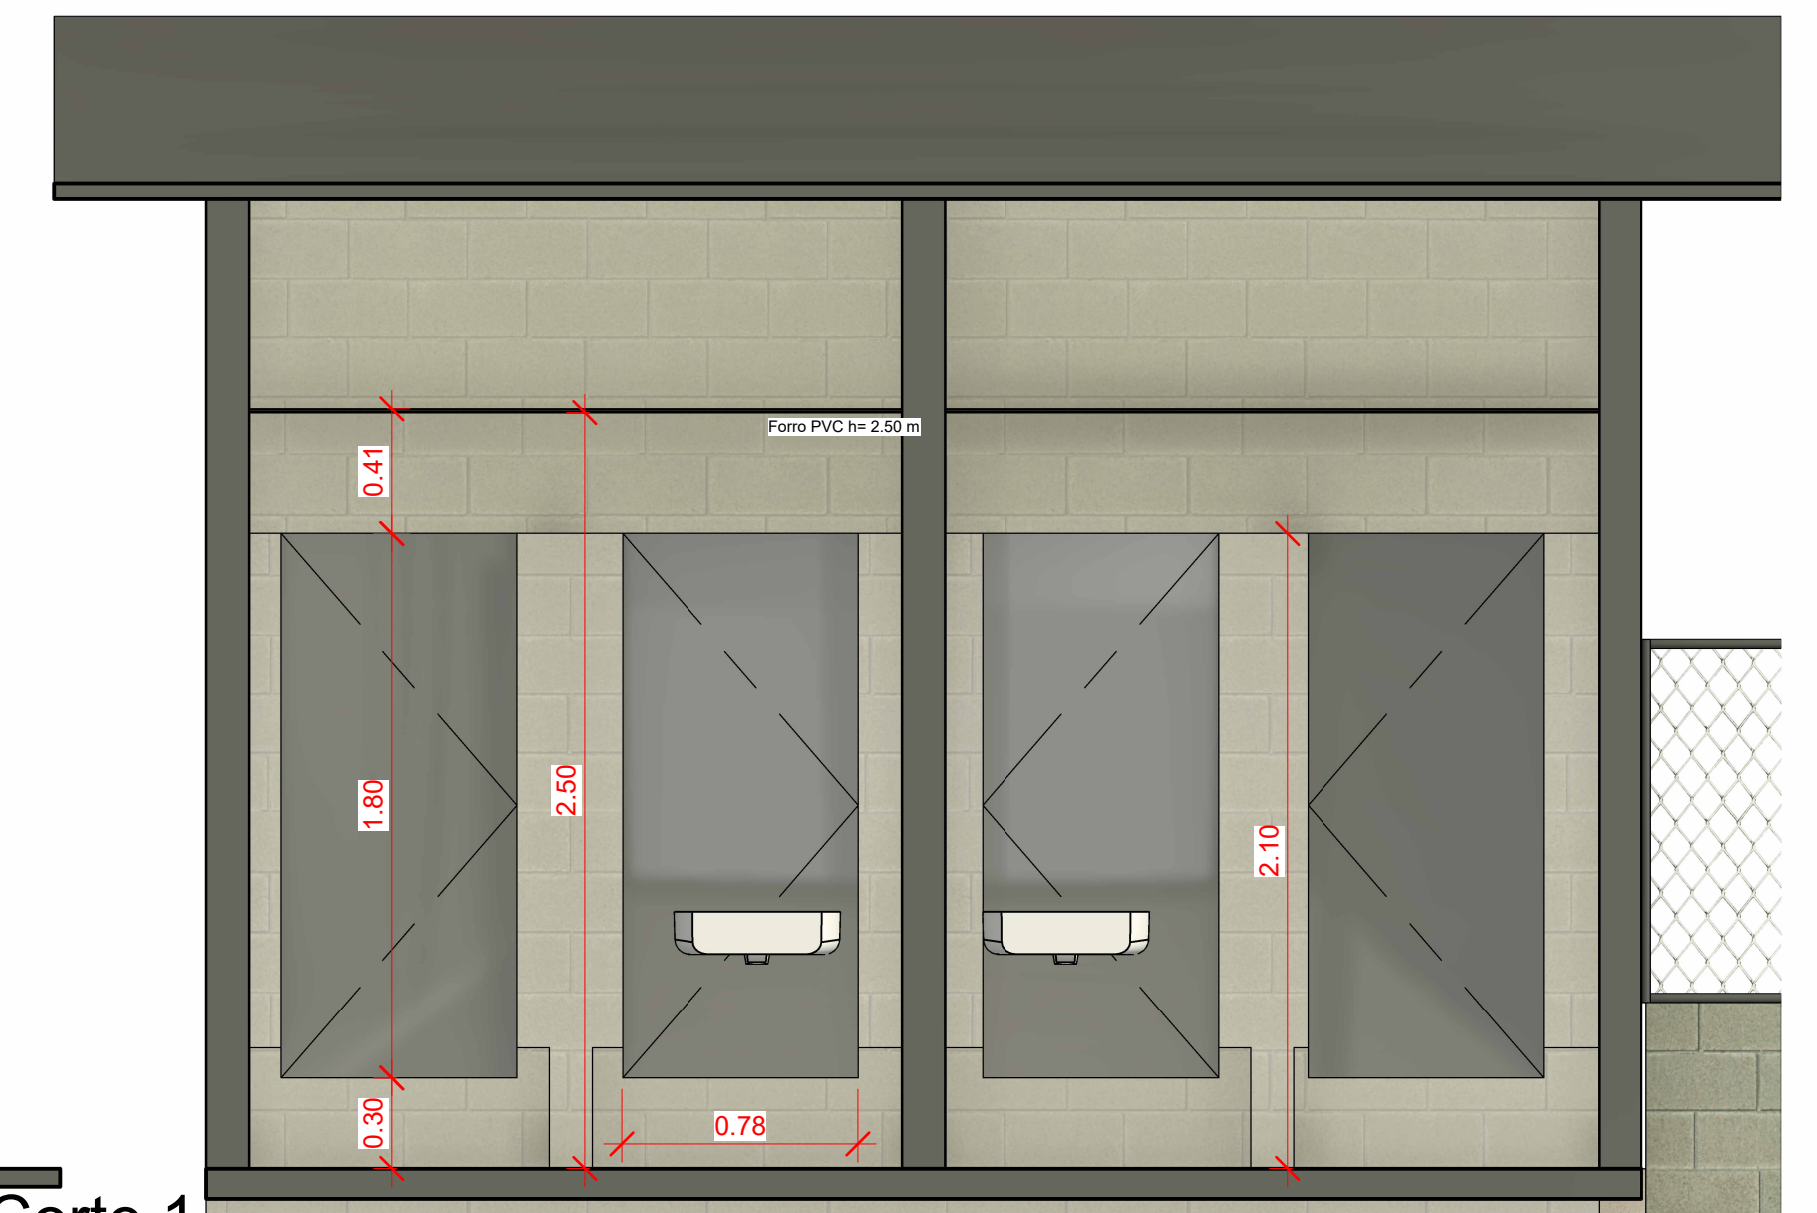

4 **Corte 1**
1 : 25

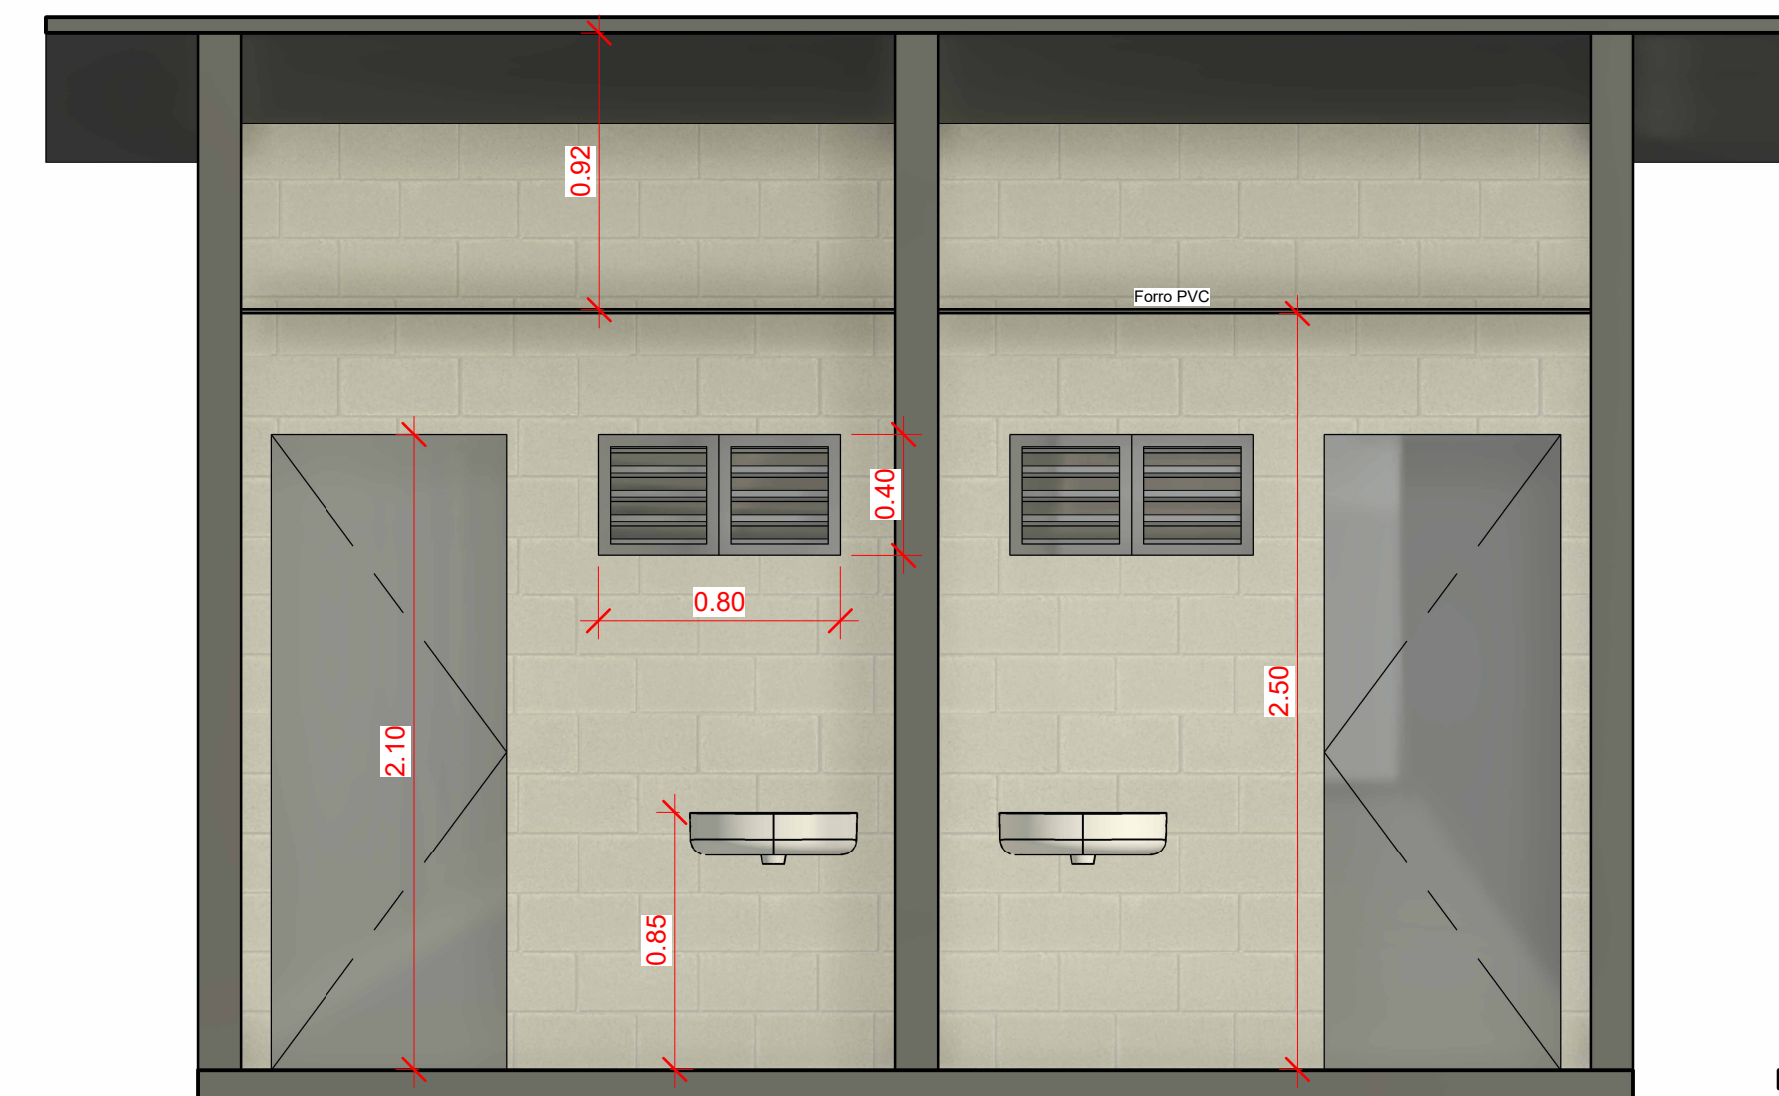


5 **Corte 2**
1 : 25

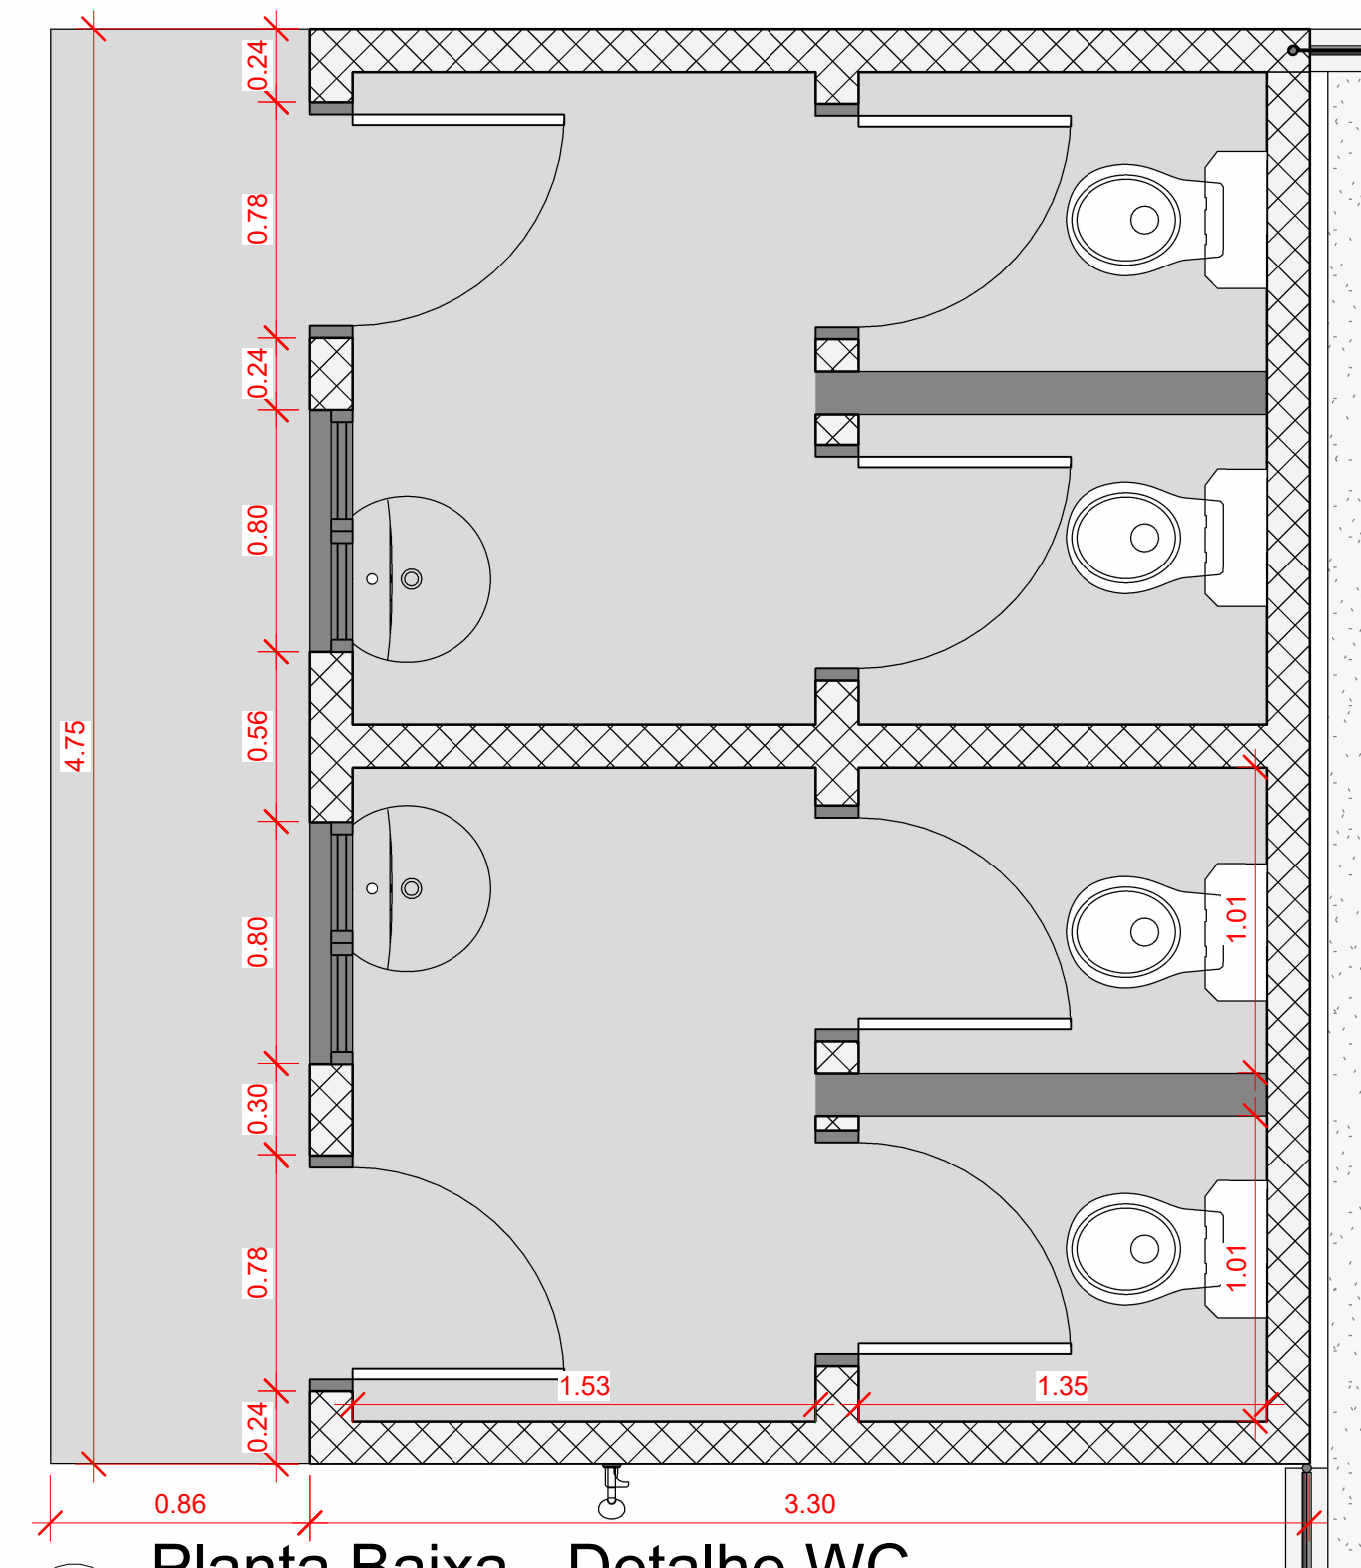

3 **Planta Baixa - Detalhe WC**
1 : 25

QUADRA DE AREIA COM VESTIÁRIO

 Prefeitura Municipal de Porto dos Gaúchos
CNPJ: 03.204.187/0001-33
www.portodosgauchos.mt.gov.br

Assinaturas:

Erika Lilyan Guebara Campos Eng. Civil e de Seg. do Trabalho CREA MT 42161
Vanderlei Antônio de Abreu Prefeito Municipal CNPJ 03.204.187/0001-33

Carimbo/Aprovação

Arquitetônico

Número do projeto	0001	01/02
Data	Maio/23	
Desenho:	Renato Castilho	
Resonsável:	Erika Lilyan Guebara Campos	Escala Como indicado

06/09/2023 10:15:18