




1 PLANTA BAIXA - Reforma
1 : 150

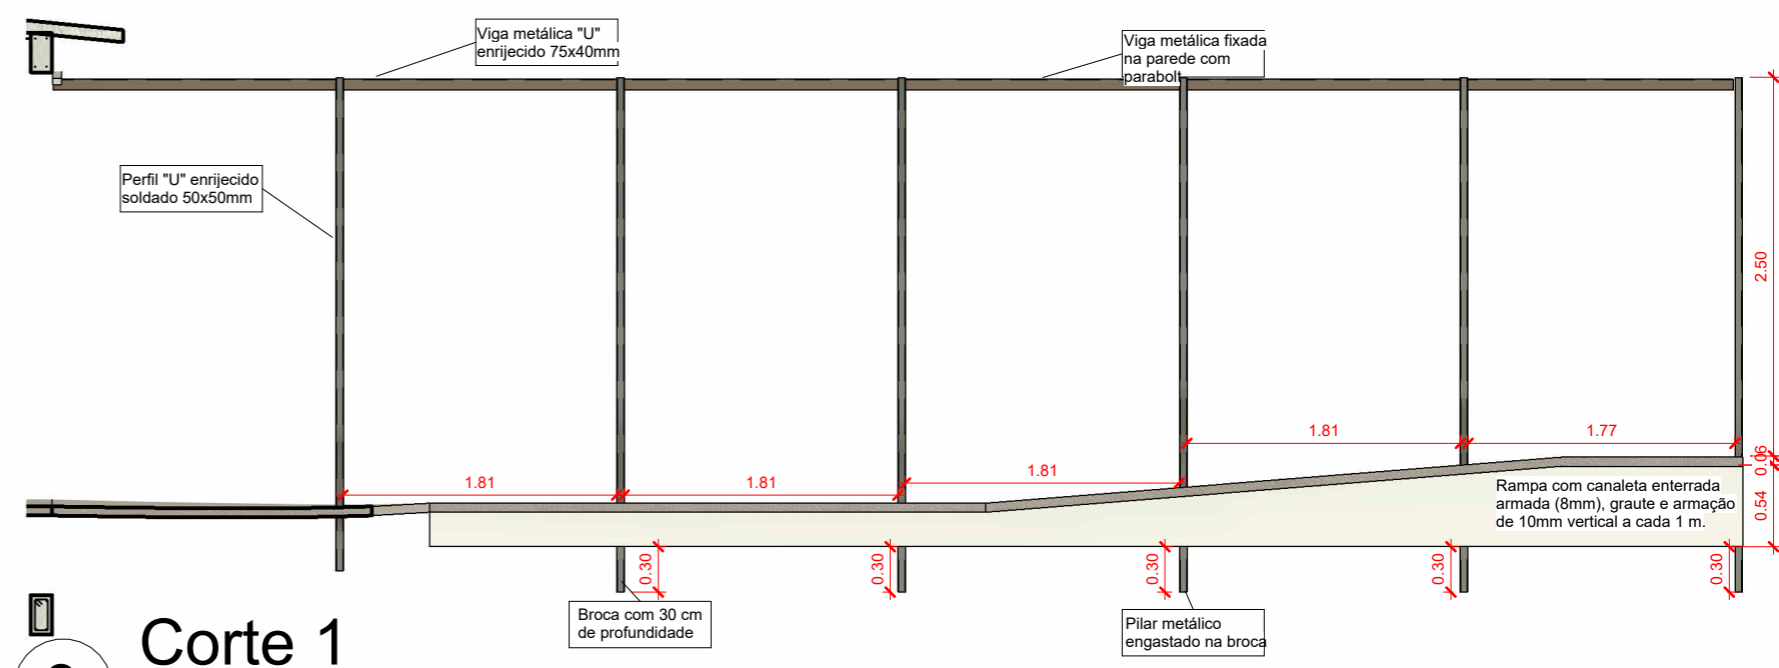


3 Corte 1
1 : 50

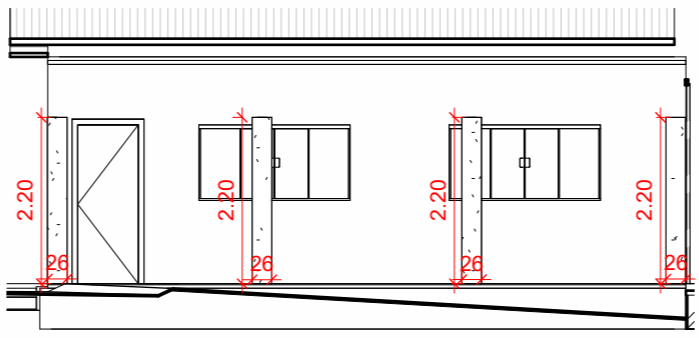


2 Corte 2
1 : 100

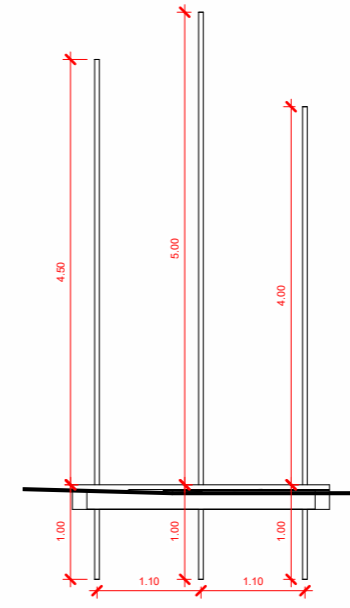

6 Corte 3
1 : 80

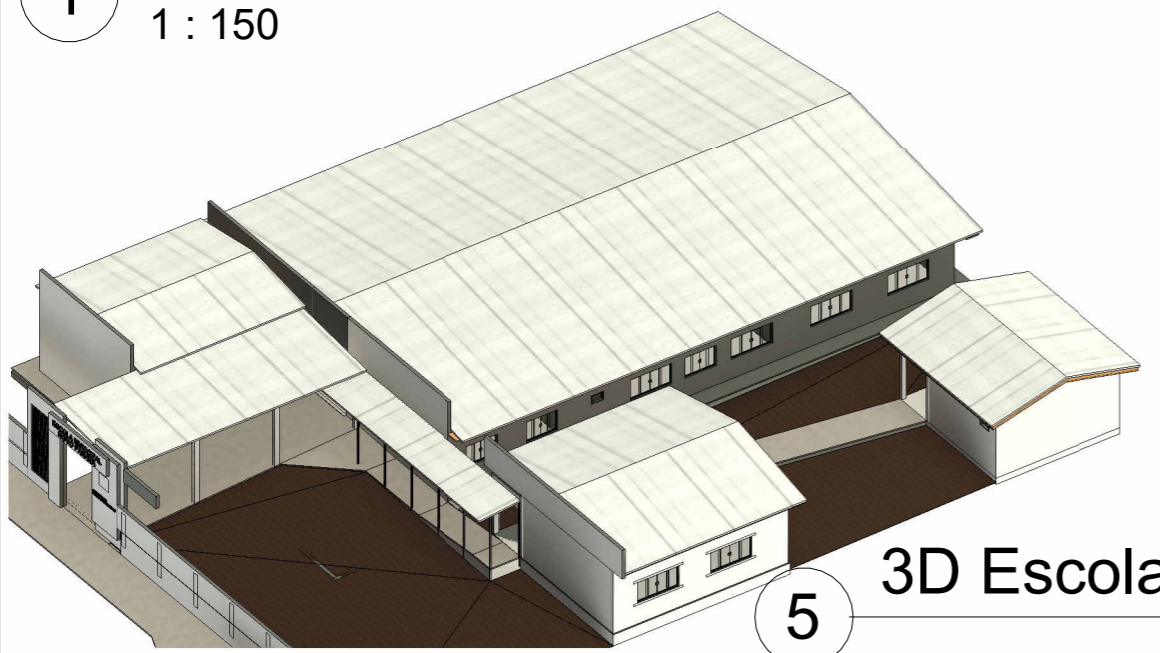

5 3D Escola

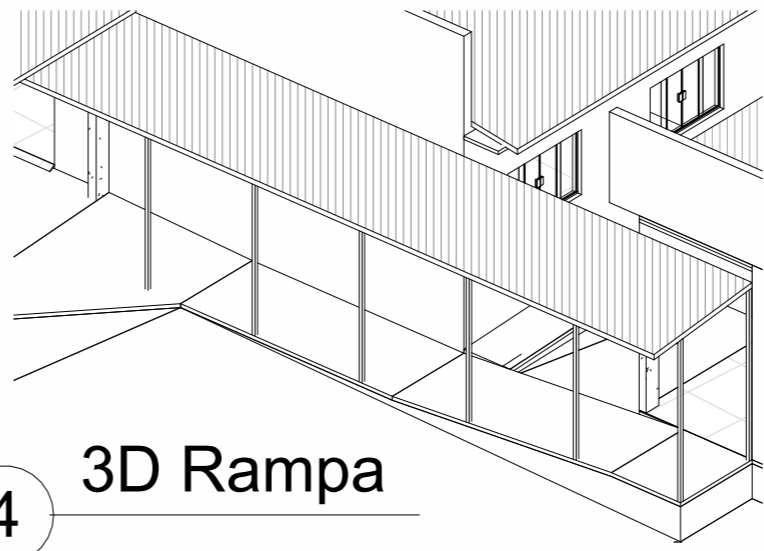

4 3D Rampa

ESCOLA MUNICIPAL NOVO PARANÁ



Prefeitura Municipal de
Porto dos Gaúchos

CNPJ: 03.204.187/0001-33

www.portodosgauchos.mt.gov.br

Assinaturas:

Erika Liliyan Guebara Campos
Eng. Civil e de Seg. do Trabalho
CREA MT 42161

Vanderlei Antônio de Abreu
Prefeito Municipal
CNPJ: 03.204.187.0001/33

Planta Baixa - Reforma

Número do projeto	01	A3	01/01
Data	Novembro de 2023		
Localização:	Distrito Novo Paraná	Escala	Como indicado
Obra:	Reforma do Telhado da Escola Municipal		