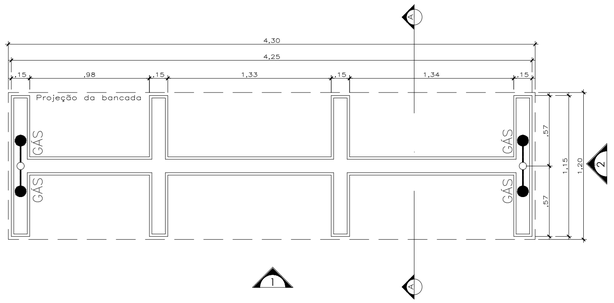

PLANTA BAIXA – BANCADA DE TRABALHO SECA LAB. DE QUÍMICA
ESC: 1/25

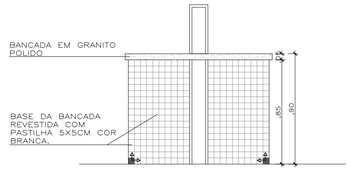

CORTE AA – BANCADA DE TRABALHO LAB. DE QUÍMICA
ESC: 1/25

PLANTA BANHEIROS PROF.
ESCALA:1/50

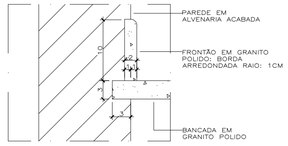

FRONTÃO EM GRANITO
ESC:1/5

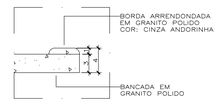

BORDA EM GRANITO
ESC:1/5

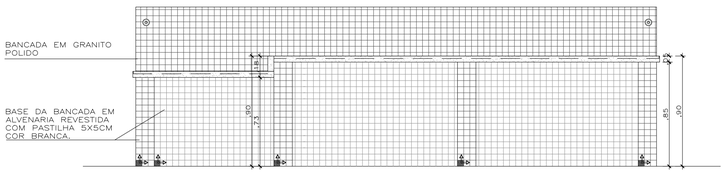

VISTA 01 – BANCADA DE TRABALHO SECA LAB. DE QUÍMICA
ESC: 1/25

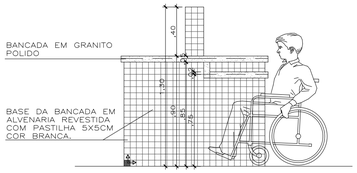

VISTA 02 – BANCADA DE TRABALHO LAB. DE QUÍMICA
ESC: 1/25

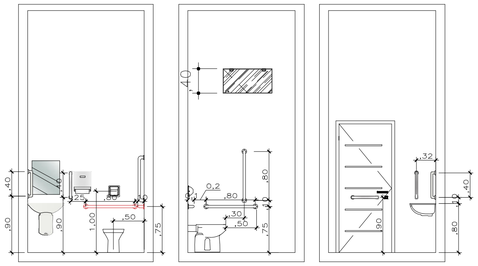

VISTA PAREDE P1 PROF.
ESCALA:1/50

VISTA PAREDE P2 PROF.
ESCALA:1/50

VISTA PAREDE P3 PROF.
ESCALA:1/50

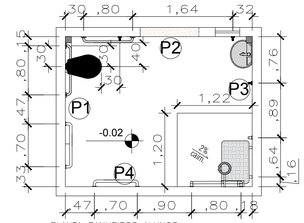

PLANTA BANHEIROS ALUNOS
ESCALA:1/50

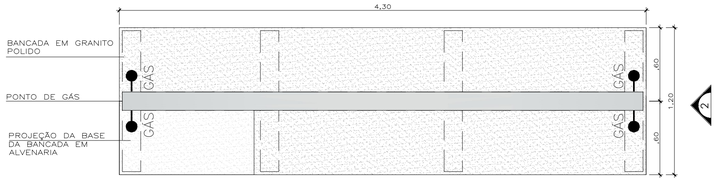

VISTA SUPERIOR – BANCADA DE TRABALHO SECA LAB. DE QUÍMICA
ESC: 1/25

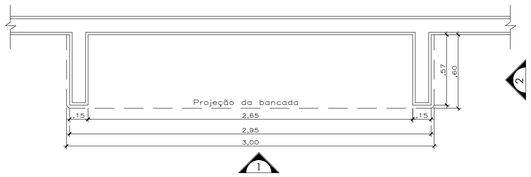

PLANTA BAIXA – BANCADA MOLHADA LAB. DE QUÍMICA
ESC: 1/25

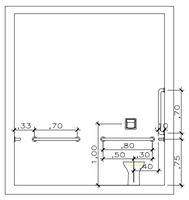

VISTA PAREDE P1 ALUNOS
ESCALA:1/50

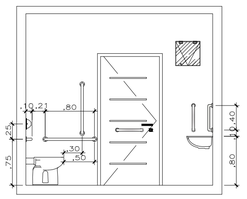

VISTA PAREDE P2 ALUNOS
ESCALA:1/50

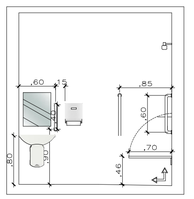

VISTA PAREDE P3 ALUNOS
ESCALA:1/50

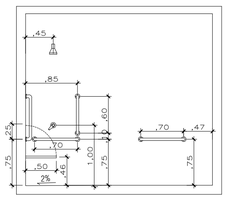

VISTA PAREDE P4 ALUNOS
ESCALA:1/50

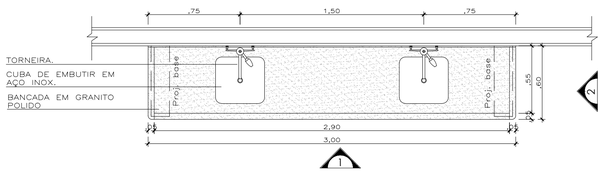

VISTA SUPERIOR – BANCADA MOLHADA LAB. DE QUÍMICA
ESC: 1/25

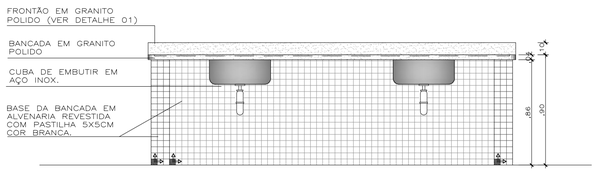

VISTA 1 – BANCADA MOLHADA LAB. DE QUÍMICA
ESC: 1/25

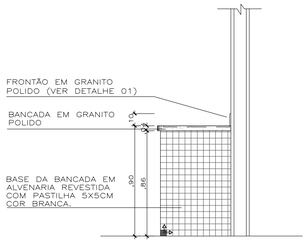

VISTA 2 – BANCADA MOLHADA LAB. DE QUÍMICA
ESC: 1/25

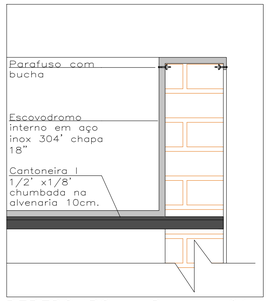

BEBEDOURO – Detalhe 01
ESC:1/5

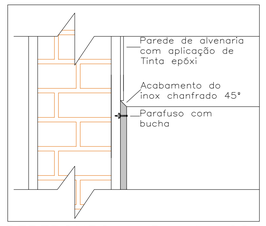

BEBEDOURO – Detalhe 02
ESC:1/5

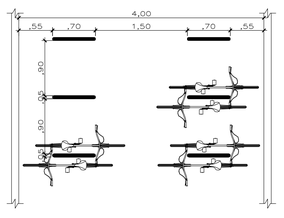

BICICLETÁRIO – PLANTA BAIXA
ESCALA:1/50

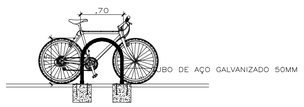

BICICLETÁRIO – VISTA 1'
ESCALA:1/50

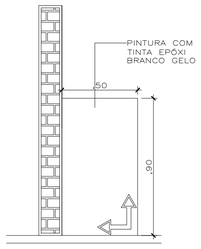

BEBEDOURO – VISTA 2
ESCALA:1/25

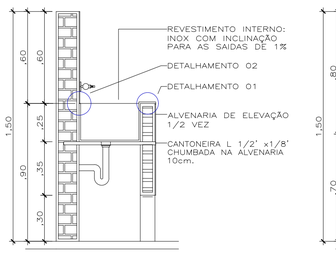

BEBEDOURO – CORTE 1
ESCALA:1/25

BEBEDOURO – CORTE 2
ESCALA:1/25

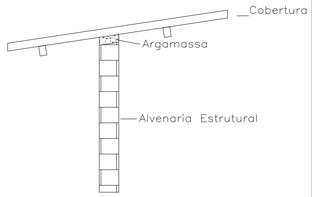

FECHAMENTO ENTRE PAREDE E COBERTURA
SEM ESCALA

PREFEITURA MUNICIPAL DE
PORTO DOS GAÚCHOS

PROJETO:
READEQUAÇÃO DA ESCOLA ESTADUAL JOSÉ ALVES BEZERRA

FOLHA: 04/06

DATA: JUL/2019

ASSUNTO:
Detalhamentos

DADOS DO PROPRIET.

PROPRIETÁRIO(A): Prefeitura Municipal de Porto dos Gaúchos

CPF / CNPJ: 03.204.187/0001-33

PREFEITO ATUAL: Sr. Moacir Pinheiro Piovesan

TELEFONE: (66)3526-2011

INFORMAÇÕES DA OBRA

ENDEREÇO DA OBRA: Av. Guilherme Meyer, Município de Porto dos Gaúchos - MT

COORDENADA GEOGRÁFICA DO TERRENO: 11º32'10.5"S 57º24'21.7"O

ÁREA TOTAL DO TERRENO:	ÁREA EDIFICADA EXISTENTE:	ÁREA DE REFORMA:	ÁREA DE DEMOLIÇÃO:
10.000 m²	1321,55 m²	0 m²	2.475,82 m²
ÁREA DE AMPLIAÇÃO:	**ÁREA FINAL EXECUTADA:**	**ÁREA DE CONSTRUÇÃO NOVA:**	**ÁREA DE ADAPTAÇÃO:**
0 m²	3.074,12 m²	1.752,57 m²	0 m²

APROVAÇÃO:

ASSINATURAS:

AUTOR DO PROJETO
EVELIN LUANI MONTAGNA
ENGENHEIRA CIVIL
CREA-MT 039125

RESP. TÉCNICO:
EVELIN LUANI MONTAGNA
ENGENHEIRA CIVIL
CREA-MT 039125

PROPRIETÁRIO(A):
PREFEITURA MUNICIPAL DE PORTO DOS GAÚCHOS