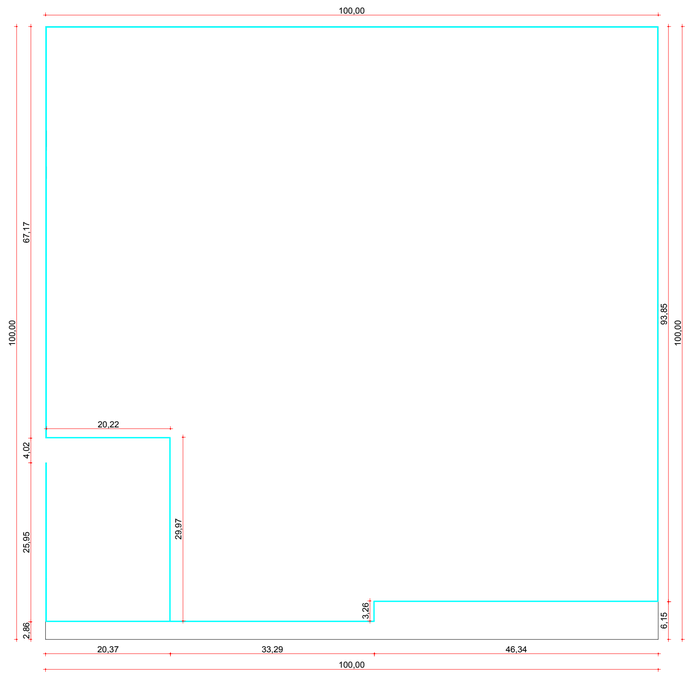

01 PLANTA ATUAL - MUROS
ESCALA: 1/500

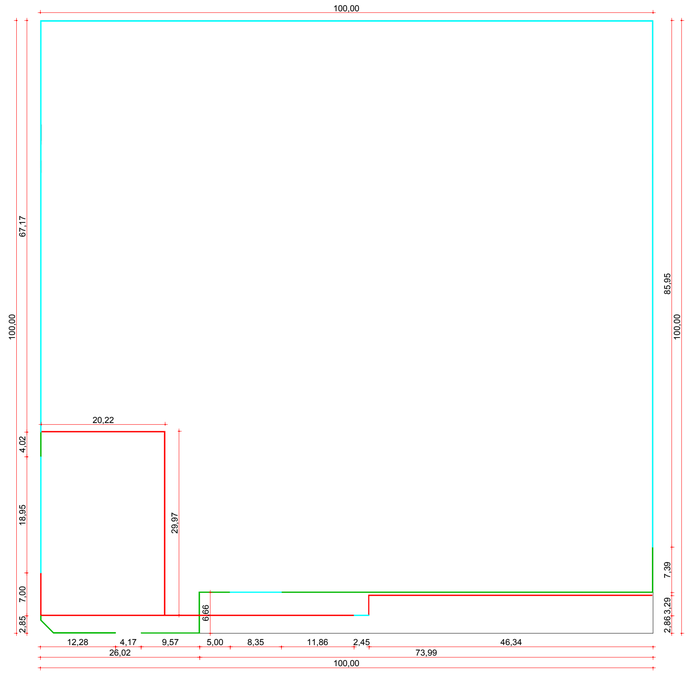

02 PLANTA DE REFORMA - MUROS
ESCALA: 1/500

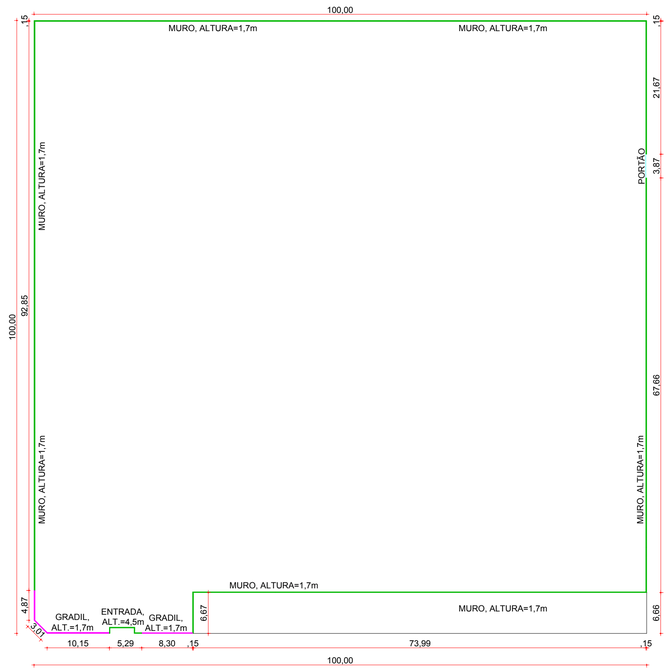

03 PLANTA FINAL - MUROS
ESCALA: 1/75

LEGENDA

- EXISTENTE
- À DEMOLIR
- À CONSTRUIR
- GRADIL

OBS.: ALTURA DOS MUROS A SEREM DEMOLIDOS = 1,70m

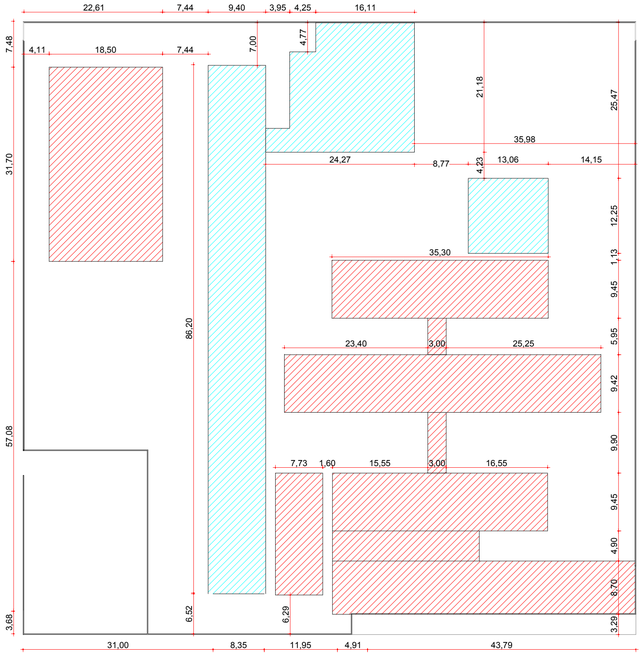

04 PLANTA CONSTRUÇÕES - À DEMOLIR
ESCALA: 1/500

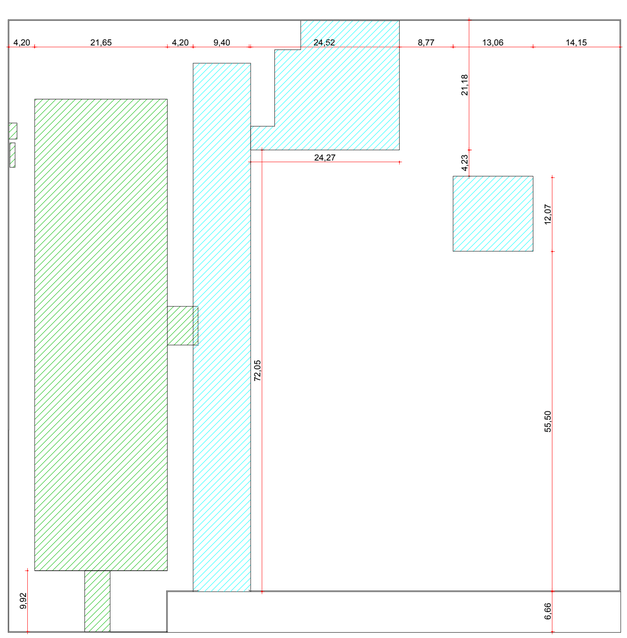

05 PLANTA CONSTRUÇÕES - À CONSTRUIR
ESCALA: 1/500

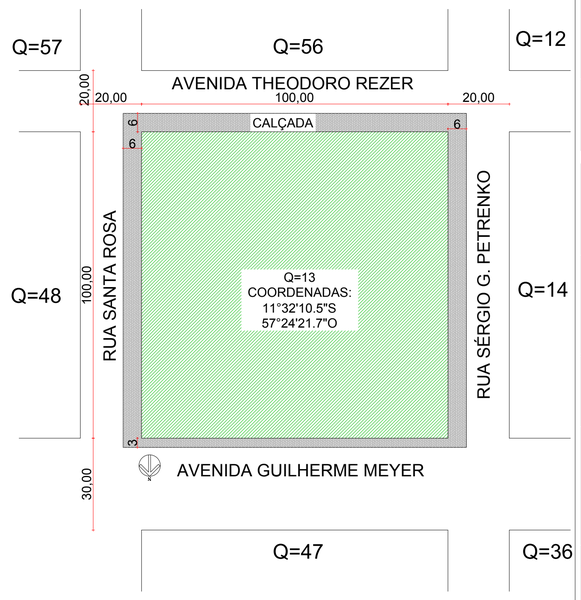

06 PLANTA DE SITUAÇÃO
ESCALA: 1/500

PREFEITURA MUNICIPAL DE
PORTO DOS GAÚCHOS

PROJETO:

READEQUAÇÃO DA ESCOLA ESTADUAL JOSÉ ALVES BEZERRA

FOLHA: 05/06

DATA: JUL/2019

ASSUNTO:

PLANTAS DE MURO E CONSTRUÇÕES

DADOS DO PROPRIET.

PROPRIETÁRIO(A):	CPF / CNPJ:
Prefeitura Municipal de Porto dos Gaúchos	03.204.187/0001-33
PREFEITO ATUAL: Sr. Moacir Pinheiro Piovesan	TELEFONE: (66)3526-2011

INFORMAÇÕES DA OBRA

ENDEREÇO DA OBRA: Av. Guilherme Meyer, Município de Porto dos Gaúchos - MT

COORDENADA GEOGRÁFICA DO TERRENO: 11º32'10.5"S 57º24'21.7"O

ÁREA TOTAL DO TERRENO:	ÁREA EDIFICADA EXISTENTE:	ÁREA DE REFORMA:	ÁREA DE DEMOLIÇÃO:
10.000 m²	1321,55 m²	0 m²	2.475,82 m²
ÁREA DE AMPLIAÇÃO:	**ÁREA FINAL EXECUTADA:**	**ÁREA DE CONSTRUÇÃO NOVA:**	**ÁREA DE ADAPTAÇÃO:**
0 m²	3.074,12 m²	1.752,57 m²	0 m²

APROVAÇÃO:

ASSINATURAS:

AUTOR DO PROJETO
EVELIN LUANI MONTAGNA
ENGENHEIRA CIVIL
CREA-MT 039125

RESP. TÉCNICO:
EVELIN LUANI MONTAGNA
ENGENHEIRA CIVIL
CREA-MT 039125

PROPRIETÁRIO(A):
PREFEITURA MUNICIPAL DE
PORTO DOS GAÚCHOS