


LEGENDA

- CALÇADA - PASSEIO
- PISO INTERTRAVADO
- GRAMA
- ÁREA PERMEÁVEL

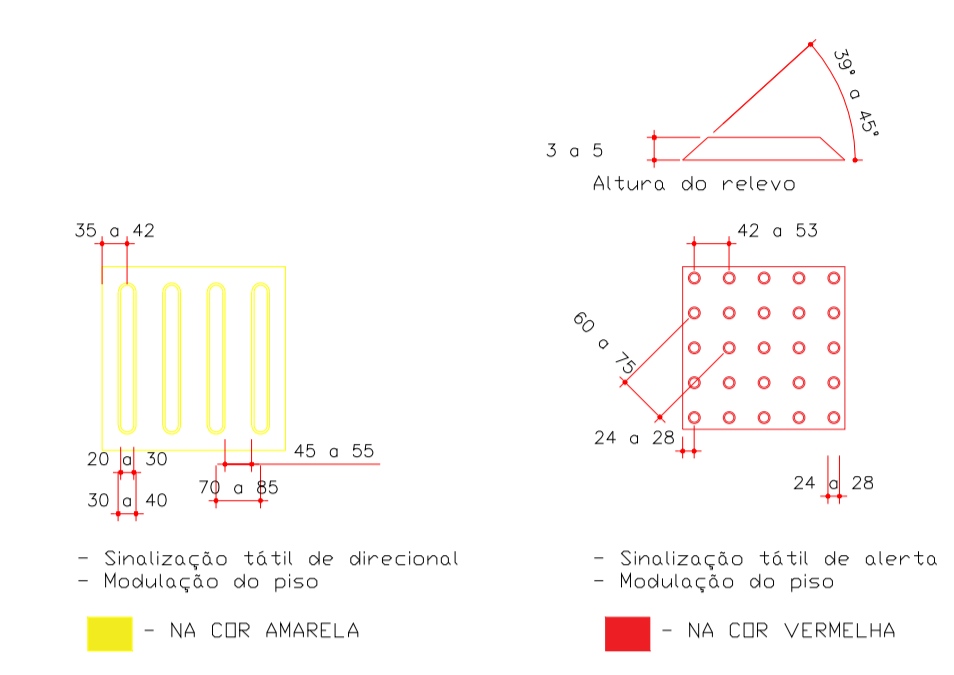

02 DETALHE 01 - SINALIZAÇÃO TÁTIL
ESCALA: 1/20

03 DETALHE 02 - RAMPA DE ACESSIBILIDADE
ESCALA: 1/50

ACESSO VEÍCULO

RUA SÉRGIO G. PETRENKO

PREFEITURA MUNICIPAL DE PORTO DOS GAÚCHOS

PROJETO: READEQUAÇÃO DA ESCOLA ESTADUAL JOSÉ ALVES BEZERRA
FOLHA: 06/06
DATA: JUL/2019

PLANTA DE LOCAÇÃO E DETALHAMENTO ACESSIBILIDADE

PROPRIETÁRIO(A): Prefeitura Municipal de Porto dos Gaúchos
CPF / CNPJ: 03.204.187/0001-33
PREFEITO ATUAL: Sr. Moacir Pinheiro Piovesan
TELEFONE: (66)3526-2011

ENDEREÇO DA OBRA: Av. Guilherme Meyer, Município de Porto dos Gaúchos - MT

COORDENADA GEOGRÁFICA DO TERRENO: 11°32'10.5\"/>

ÁREA TOTAL DO TERRENO:	ÁREA EDIFICADA EXISTENTE:	ÁREA DE REFORMA:	ÁREA DE DEMOLIÇÃO:
10.000 m ²	1321,55 m ²	0 m ²	2.475,82 m ²
ÁREA DE AMPLIAÇÃO:	ÁREA FINAL EXECUTADA:	ÁREA DE CONSTRUÇÃO NOVA:	ÁREA DE ADAPTAÇÃO:
0 m ²	3.074,12 m ²	1.752,57 m ²	0 m ²

APROVAÇÃO:

ASSINATURAS:

AUTOR DO PROJETO: EVELIN LUANI MONTAGNA
ENGENHEIRA CIVIL
CREA-MT 039125
RESP. TÉCNICO: EVELIN LUANI MONTAGNA
ENGENHEIRA CIVIL
CREA-MT 039125
PROPRIETÁRIO(A): PREFEITURA MUNICIPAL DE PORTO DOS GAÚCHOS

01 PLANTA LOCAÇÃO
ESCALA: 1/200