


Lista de Materiais	
Caixas de Passagem	
Caixa de passagem esgoto simples	2 pc
CE 80x80 cm	2 pc
PVC Acessorios	
Caixa sifonada	3 pc
150x150x50	2 pc
Sifão de copo pi pia e lavatório	2 pc
1" - 1.1/2"	2 pc
1" - 2"	2 pc
Válvula pi lavatório e tanque	2 pc
1"	2 pc
Válvula pi pia	2 pc
1"	2 pc
PVC Esgoto	
Curva 45 longa	2 pc
50 mm	2 pc
Curva 90 curta	2 pc
100 mm	2 pc
40 mm	2 pc
Joelho 90	4 pc
50 mm	4 pc
Joelho 90 cranial pi esgoto secundário	2 pc
40 mm - 1.1/2"	2 pc
Junção simples	3 pc
100 mm - 50 mm	2 pc
Tubo PVC ponta-bolsa c/ vitoria	34.70 m
100 mm - 4"	8.77 m
50 mm - 2"	0.33 m
Tubo rígido c/ ponta e bolsa soldável	1.20 m
40 mm	1.20 m
50 mm - 2"	1.20 m
PVC Esgoto	
Joelho 90	3 pc
50 mm	3 pc
Terminal de ventilação	2 pc
50 mm	2 pc
Tubo PVC ponta-bolsa c/ vitoria	13.47 m
50 mm - 2"	13.47 m
Ta sanitário	3 pc
50 mm - 50 mm	3 pc


Detalhe S3
escala 1:25

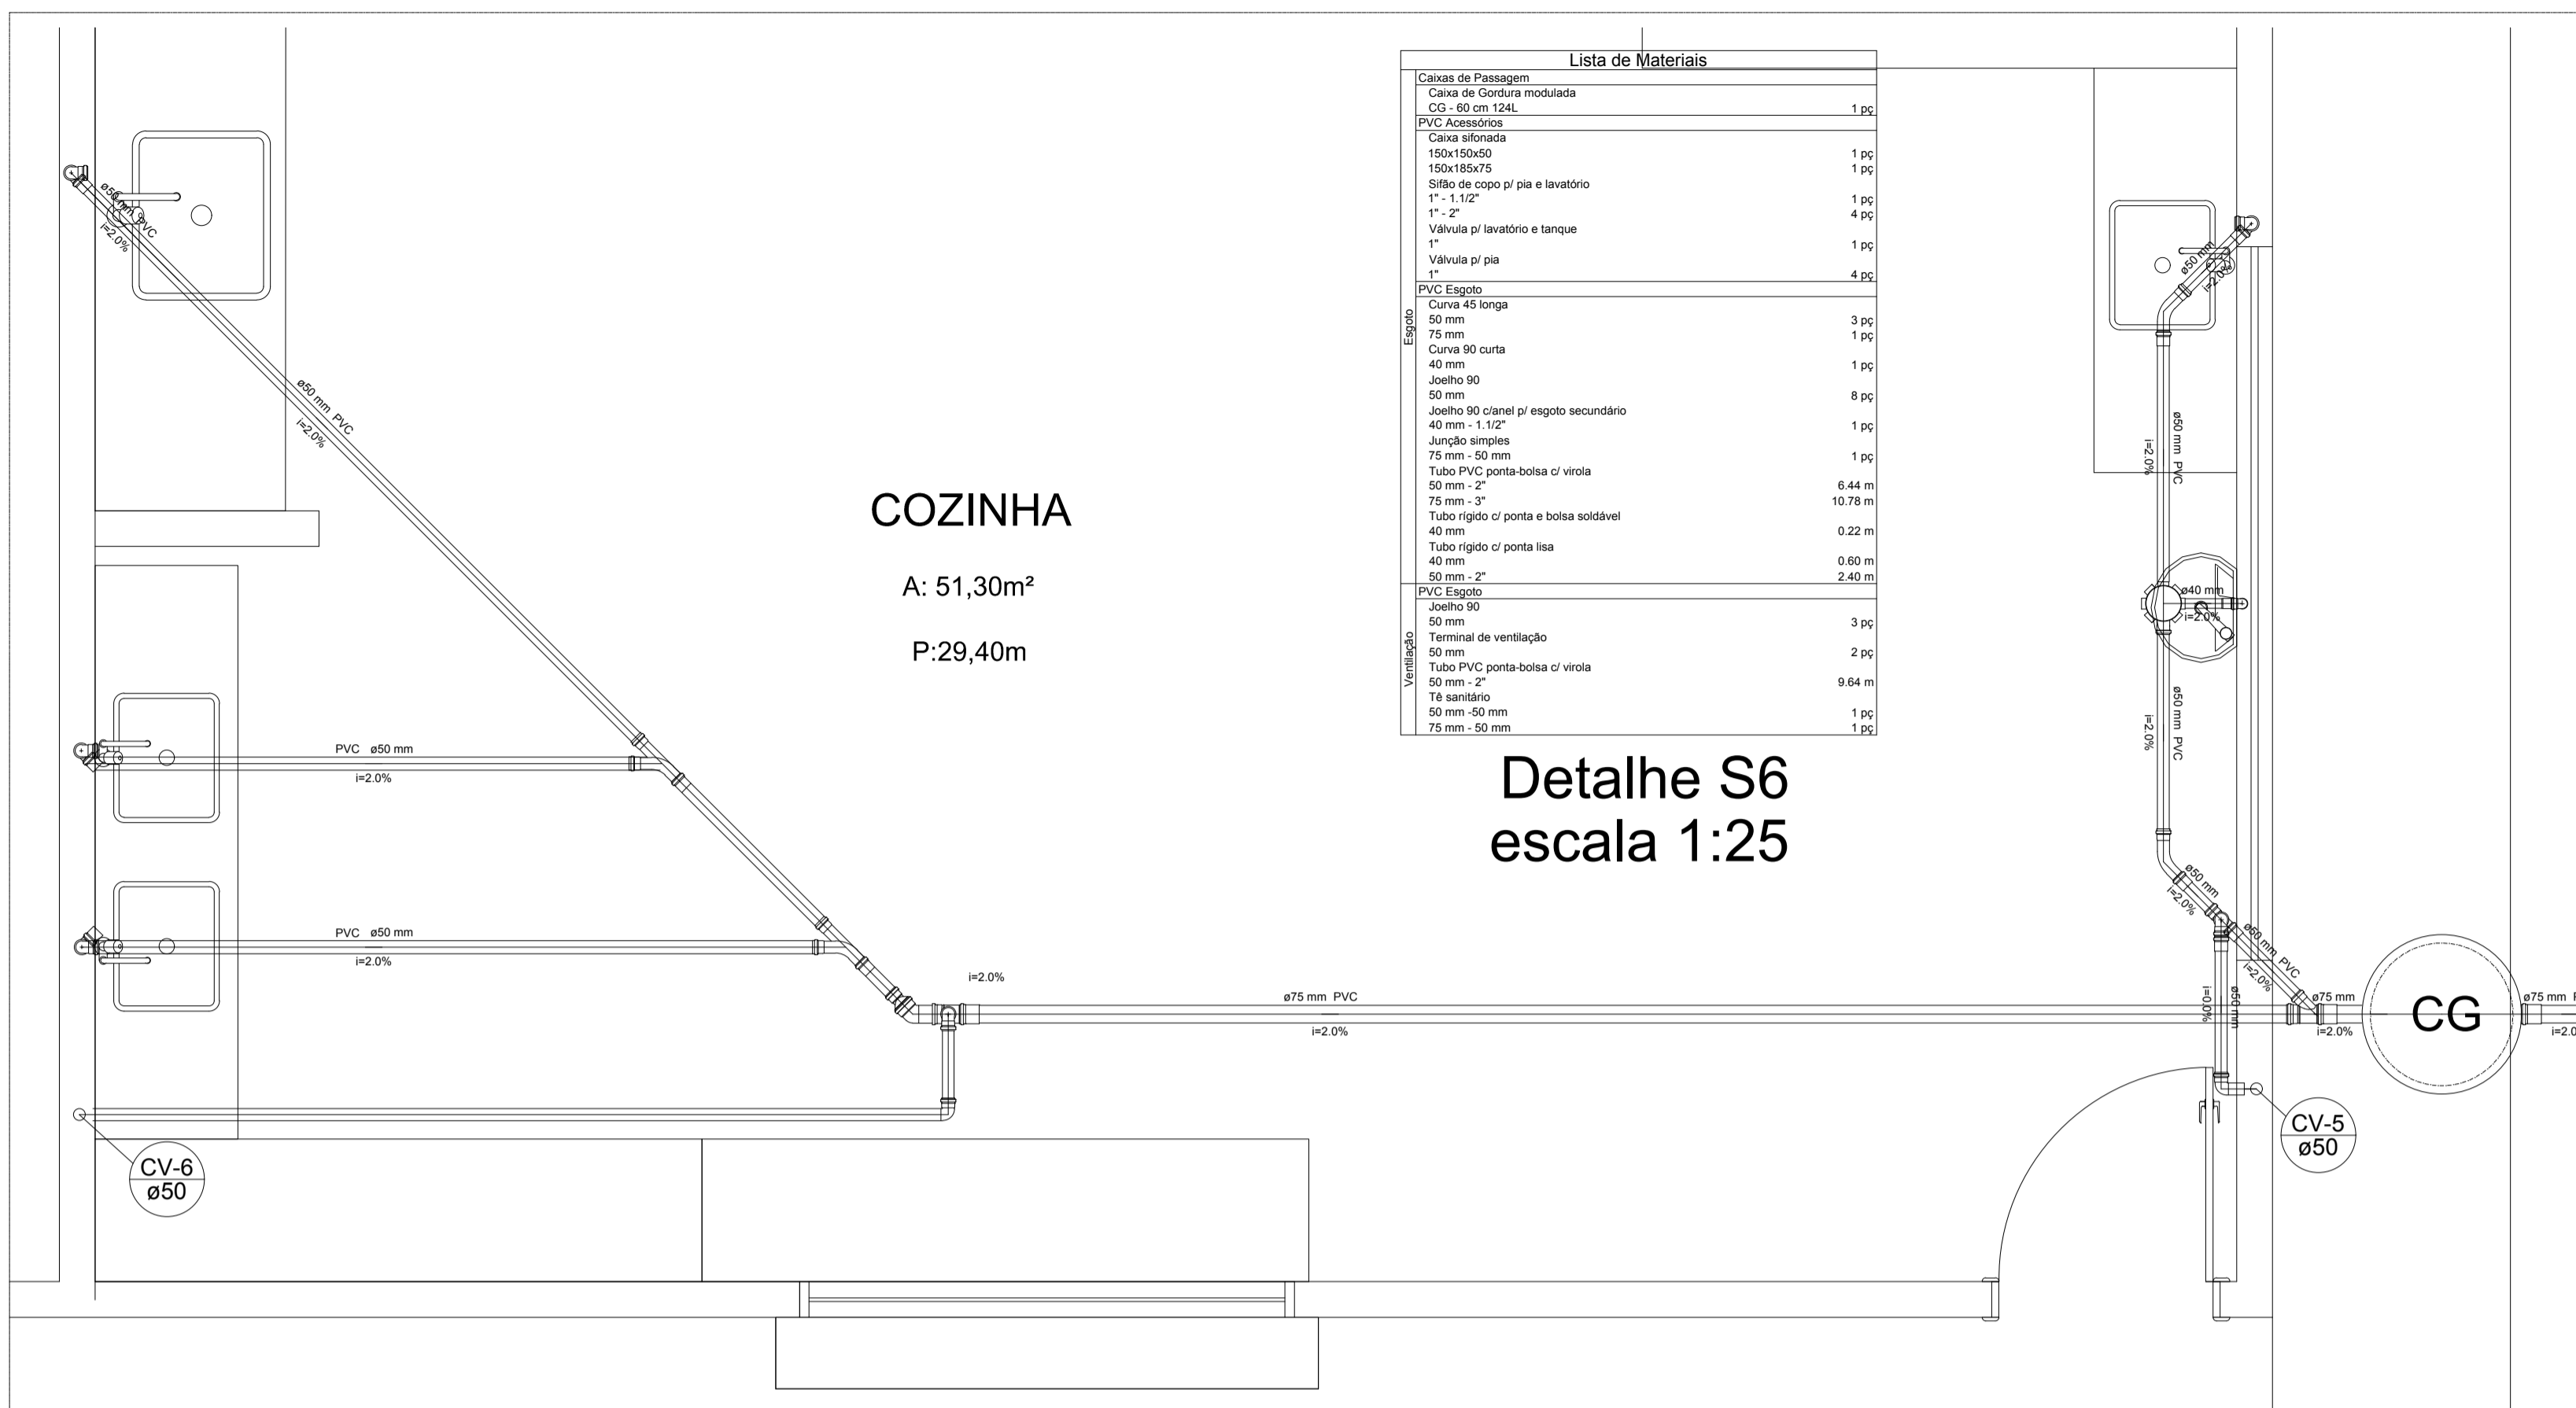

COZINHA
A: 51,30m²
P: 29,40m


Lista de Materiais	
Caixas de Passagem	
Caixa de Gordura modulara	1 pc
CG - 80 cm 12x6	1 pc
PVC Acessorios	
Caixa sifonada	1 pc
150x150x50	1 pc
Sifão de copo pi pia e lavatório	1 pc
1" - 1.1/2"	4 pc
1" - 2"	1 pc
Válvula pi lavatório e tanque	1 pc
1"	4 pc
Válvula pi pia	4 pc
1"	4 pc
PVC Esgoto	
Curva 45 longa	3 pc
50 mm	1 pc
Curva 90 curta	1 pc
40 mm	1 pc
Joelho 90	8 pc
50 mm	8 pc
Joelho 90 cranial pi esgoto secundário	1 pc
40 mm - 1.1/2"	1 pc
Junção simples	1 pc
25 mm - 50 mm	6.44 m
Tubo PVC ponta-bolsa c/ vitoria	10.78 m
50 mm - 2"	0.22 m
75 mm - 3"	0.60 m
Tubo rígido c/ ponta e bolsa soldável	2.40 m
40 mm	0.60 m
Tubo rígido c/ ponta lisa	2.40 m
40 mm - 2"	2.40 m
PVC Esgoto	
Joelho 90	3 pc
50 mm	3 pc
Terminal de ventilação	2 pc
50 mm	2 pc
Tubo PVC ponta-bolsa c/ vitoria	9.64 m
50 mm - 2"	1 pc
Ta sanitário	1 pc
50 mm - 50 mm	1 pc
75 mm - 50 mm	1 pc

Detalhe S6
escala 1:25

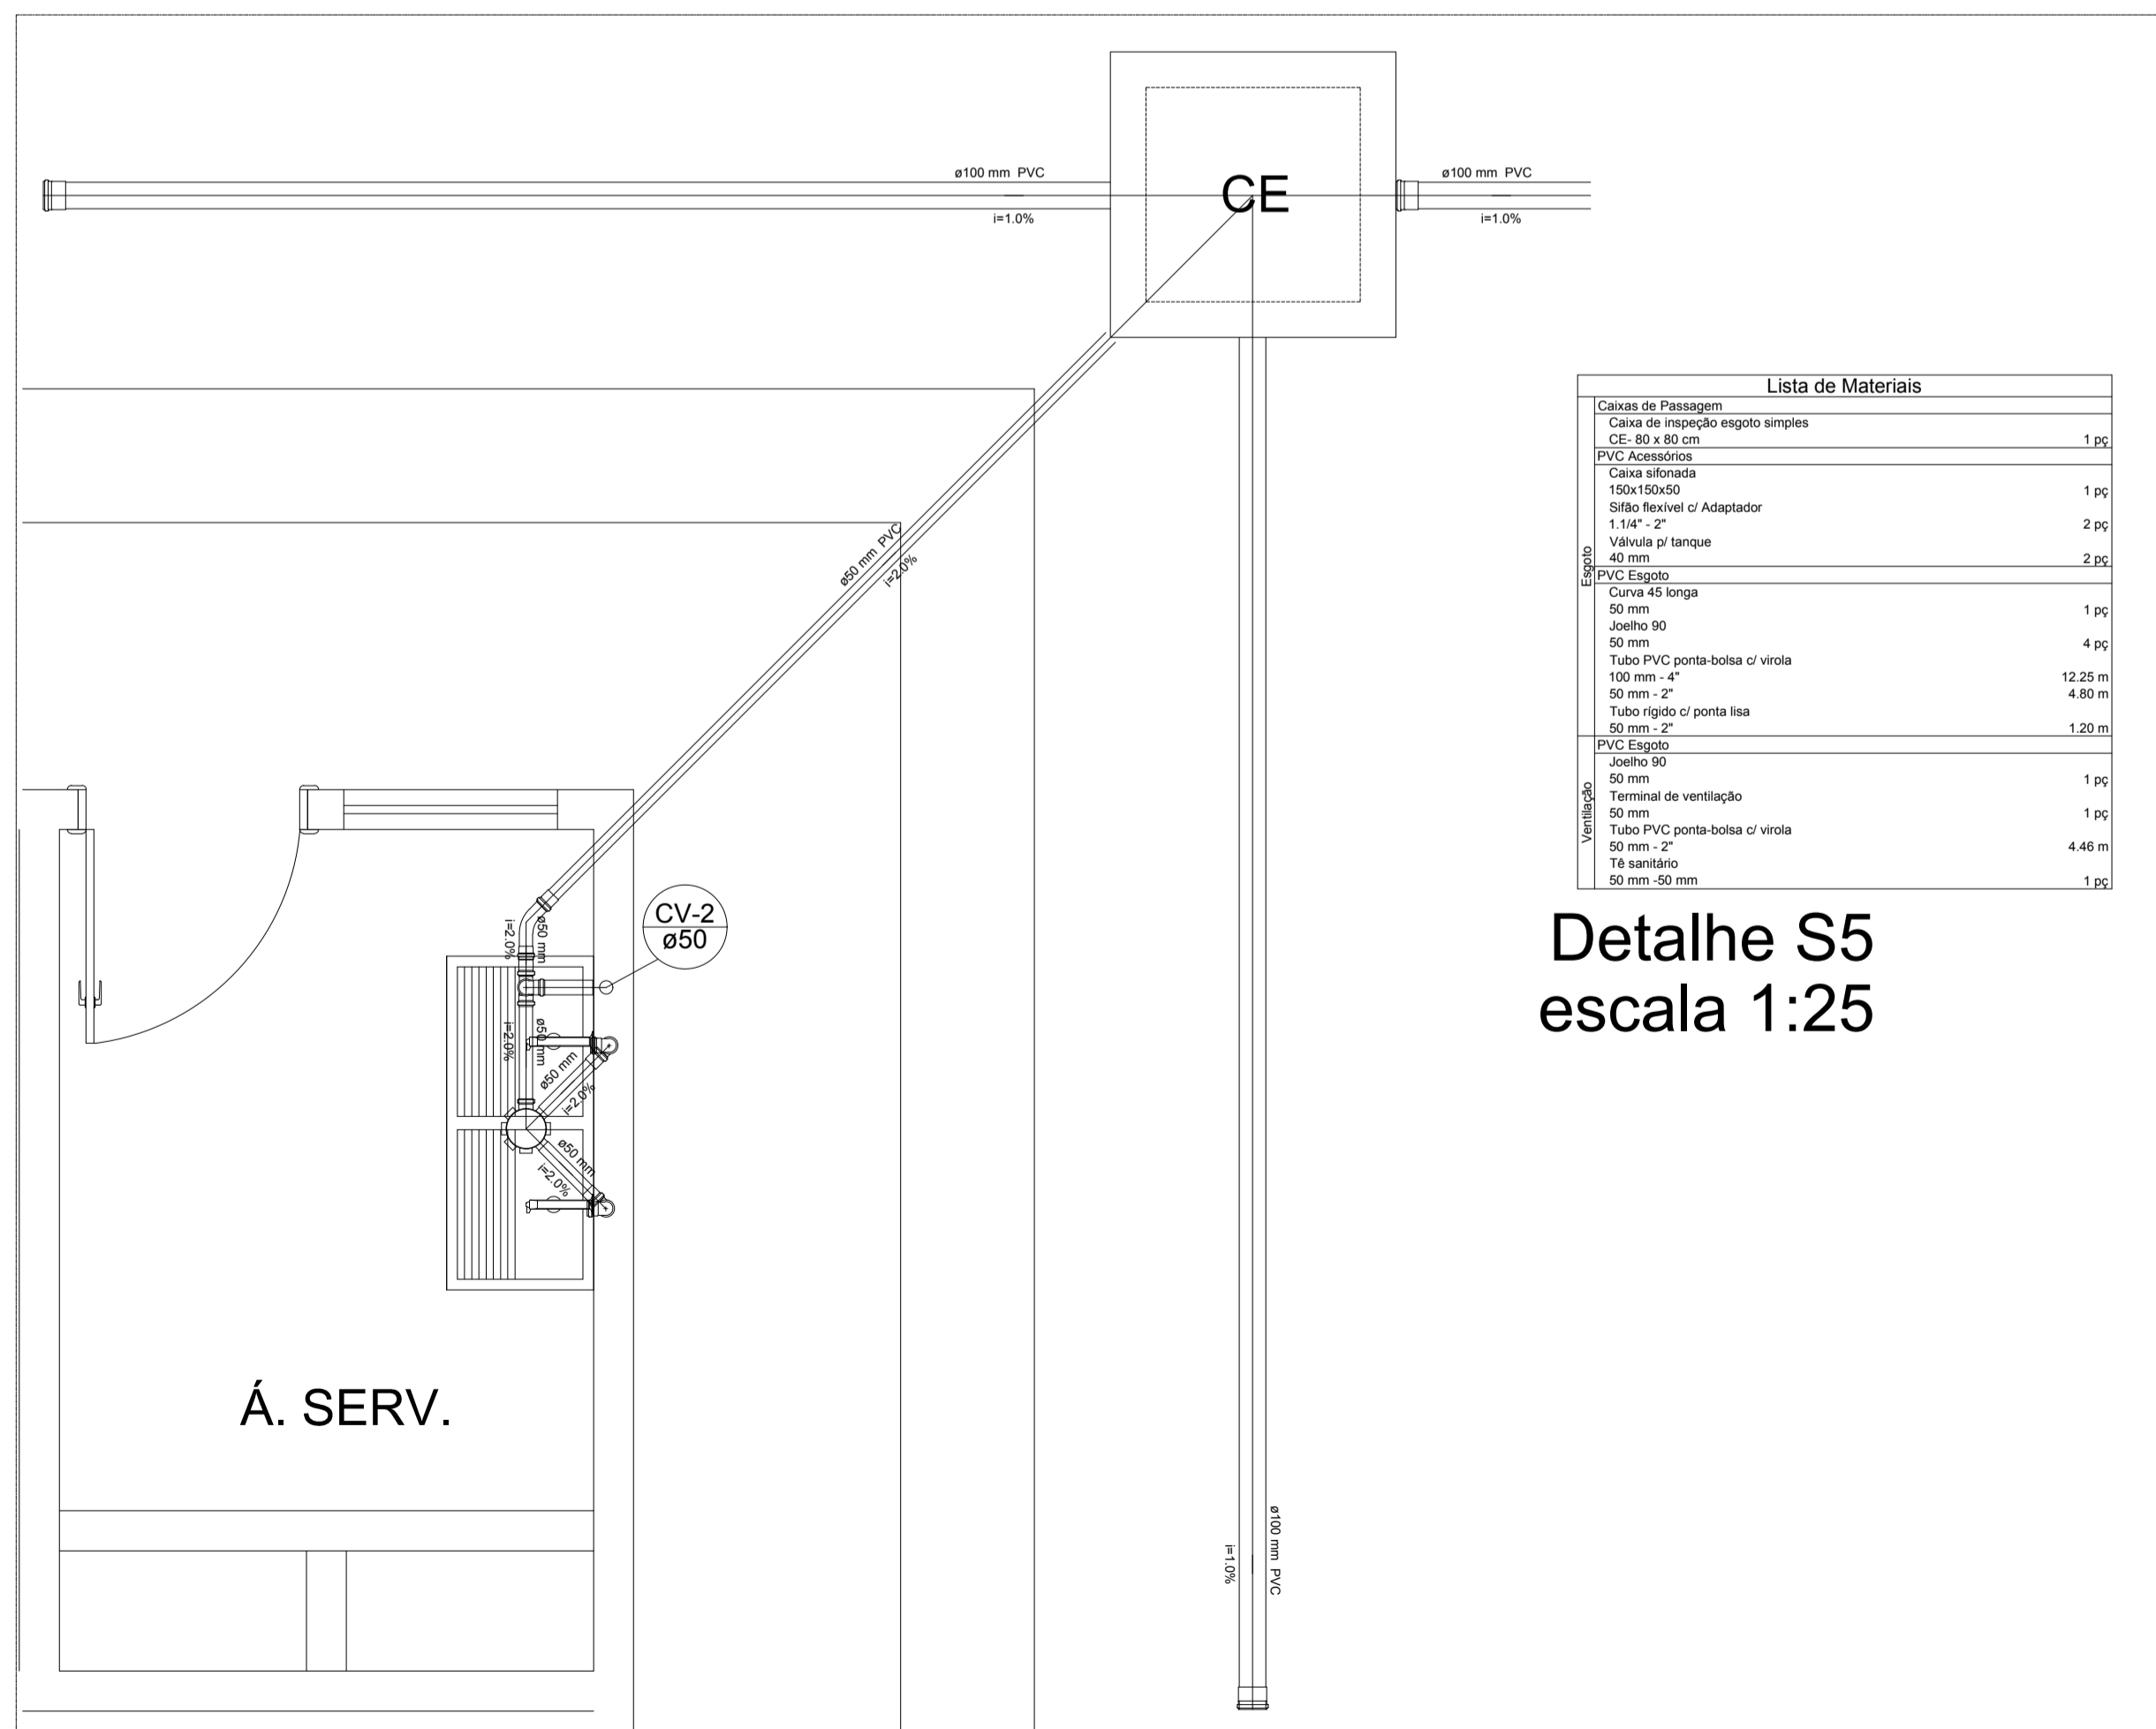


Detalhe S5
escala 1:25

Lista de Materiais	
Caixas de Passagem	
Caixa de inspeção esgoto simples	1 pc
CE 80 x 80 cm	1 pc
PVC Acessorios	
Caixa sifonada	1 pc
150x150x50	1 pc
Sifão flexível c/ Adaptador	2 pc
1.1/4" - 2"	2 pc
Válvula pi tanque	2 pc
40 mm	2 pc
PVC Esgoto	
Curva 45 longa	1 pc
50 mm	1 pc
Joelho 90	4 pc
50 mm	4 pc
Tubo PVC ponta-bolsa c/ vitoria	12.25 m
100 mm - 4"	4.80 m
50 mm - 2"	1.20 m
Tubo rígido c/ ponta lisa	1.20 m
50 mm - 2"	1.20 m
PVC Esgoto	
Joelho 90	1 pc
50 mm	1 pc
Terminal de ventilação	1 pc
50 mm	1 pc
Tubo PVC ponta-bolsa c/ vitoria	4.46 m
50 mm - 2"	4.46 m
Ta sanitário	1 pc
50 mm - 50 mm	1 pc

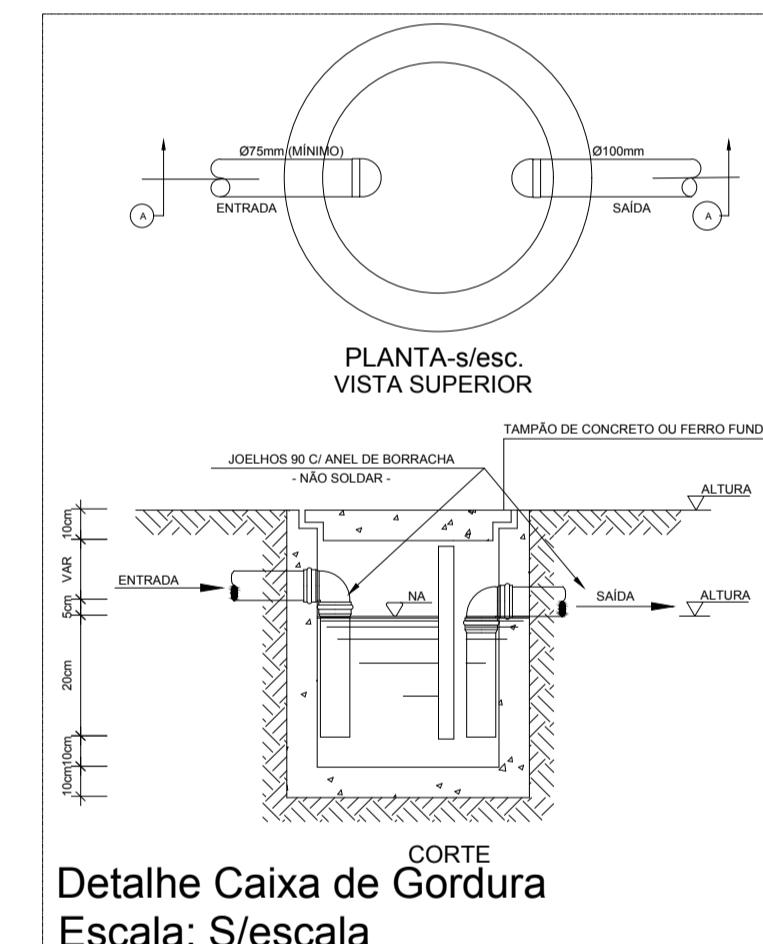

Detalhe Caixa de Gordura
Escala: S/escala

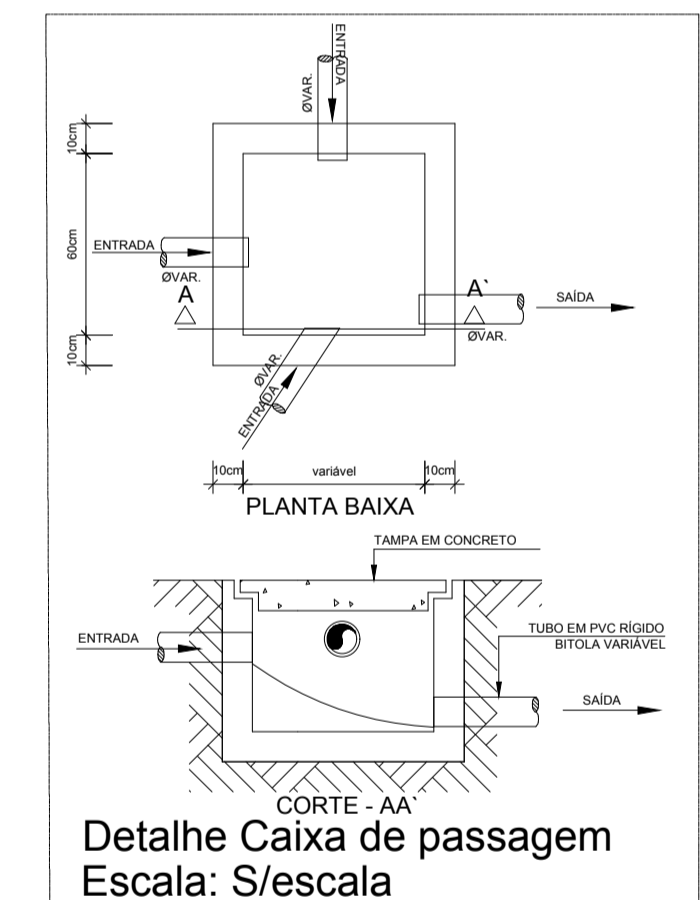

Detalhe Caixa de passagem
Escala: S/escala

PREFEITURA MUNICIPAL DE PORTO DOS GAÚCHOS

TIPO DA OBRA:	ESCOLA ESTADUAL JOSÉ ALVES BEZERRA			
PROPRIETÁRIO CPF OU CGC:	PREFEITURA MUNICIPAL DE PORTO DOS GAÚCHOS			
LOCAL E INSCRIÇÃO CADASTRAL:	Endereço: Av. Guilherme Meyer Município de Porto dos Gaúchos - MATO GROSSO			
AUTOR DO PROJETO:	Evelin Luani Montagna			
CREA:	MT 039125			
RESPONSÁVEL TÉCNICO:	Evelin Luani Montagna			
CREA:	MT 039125			
ESCALA: INDICADA	DATA: DEZ/2019	ASSUNTO:	FOLHA Nº	
DESENHO:	PROJETO HIDROSSANITÁRIO - ESGOTO	DETALHES	03/04	
E S T A T I S T I C A				
ÁREAS:	% DE OCUPAÇÃO		COEF. APROVEIT.	Nº DE PISOS
	TÉRREO	DEMAIS PAV.		
VER PROJETO ARQUITETÔNICO				01