
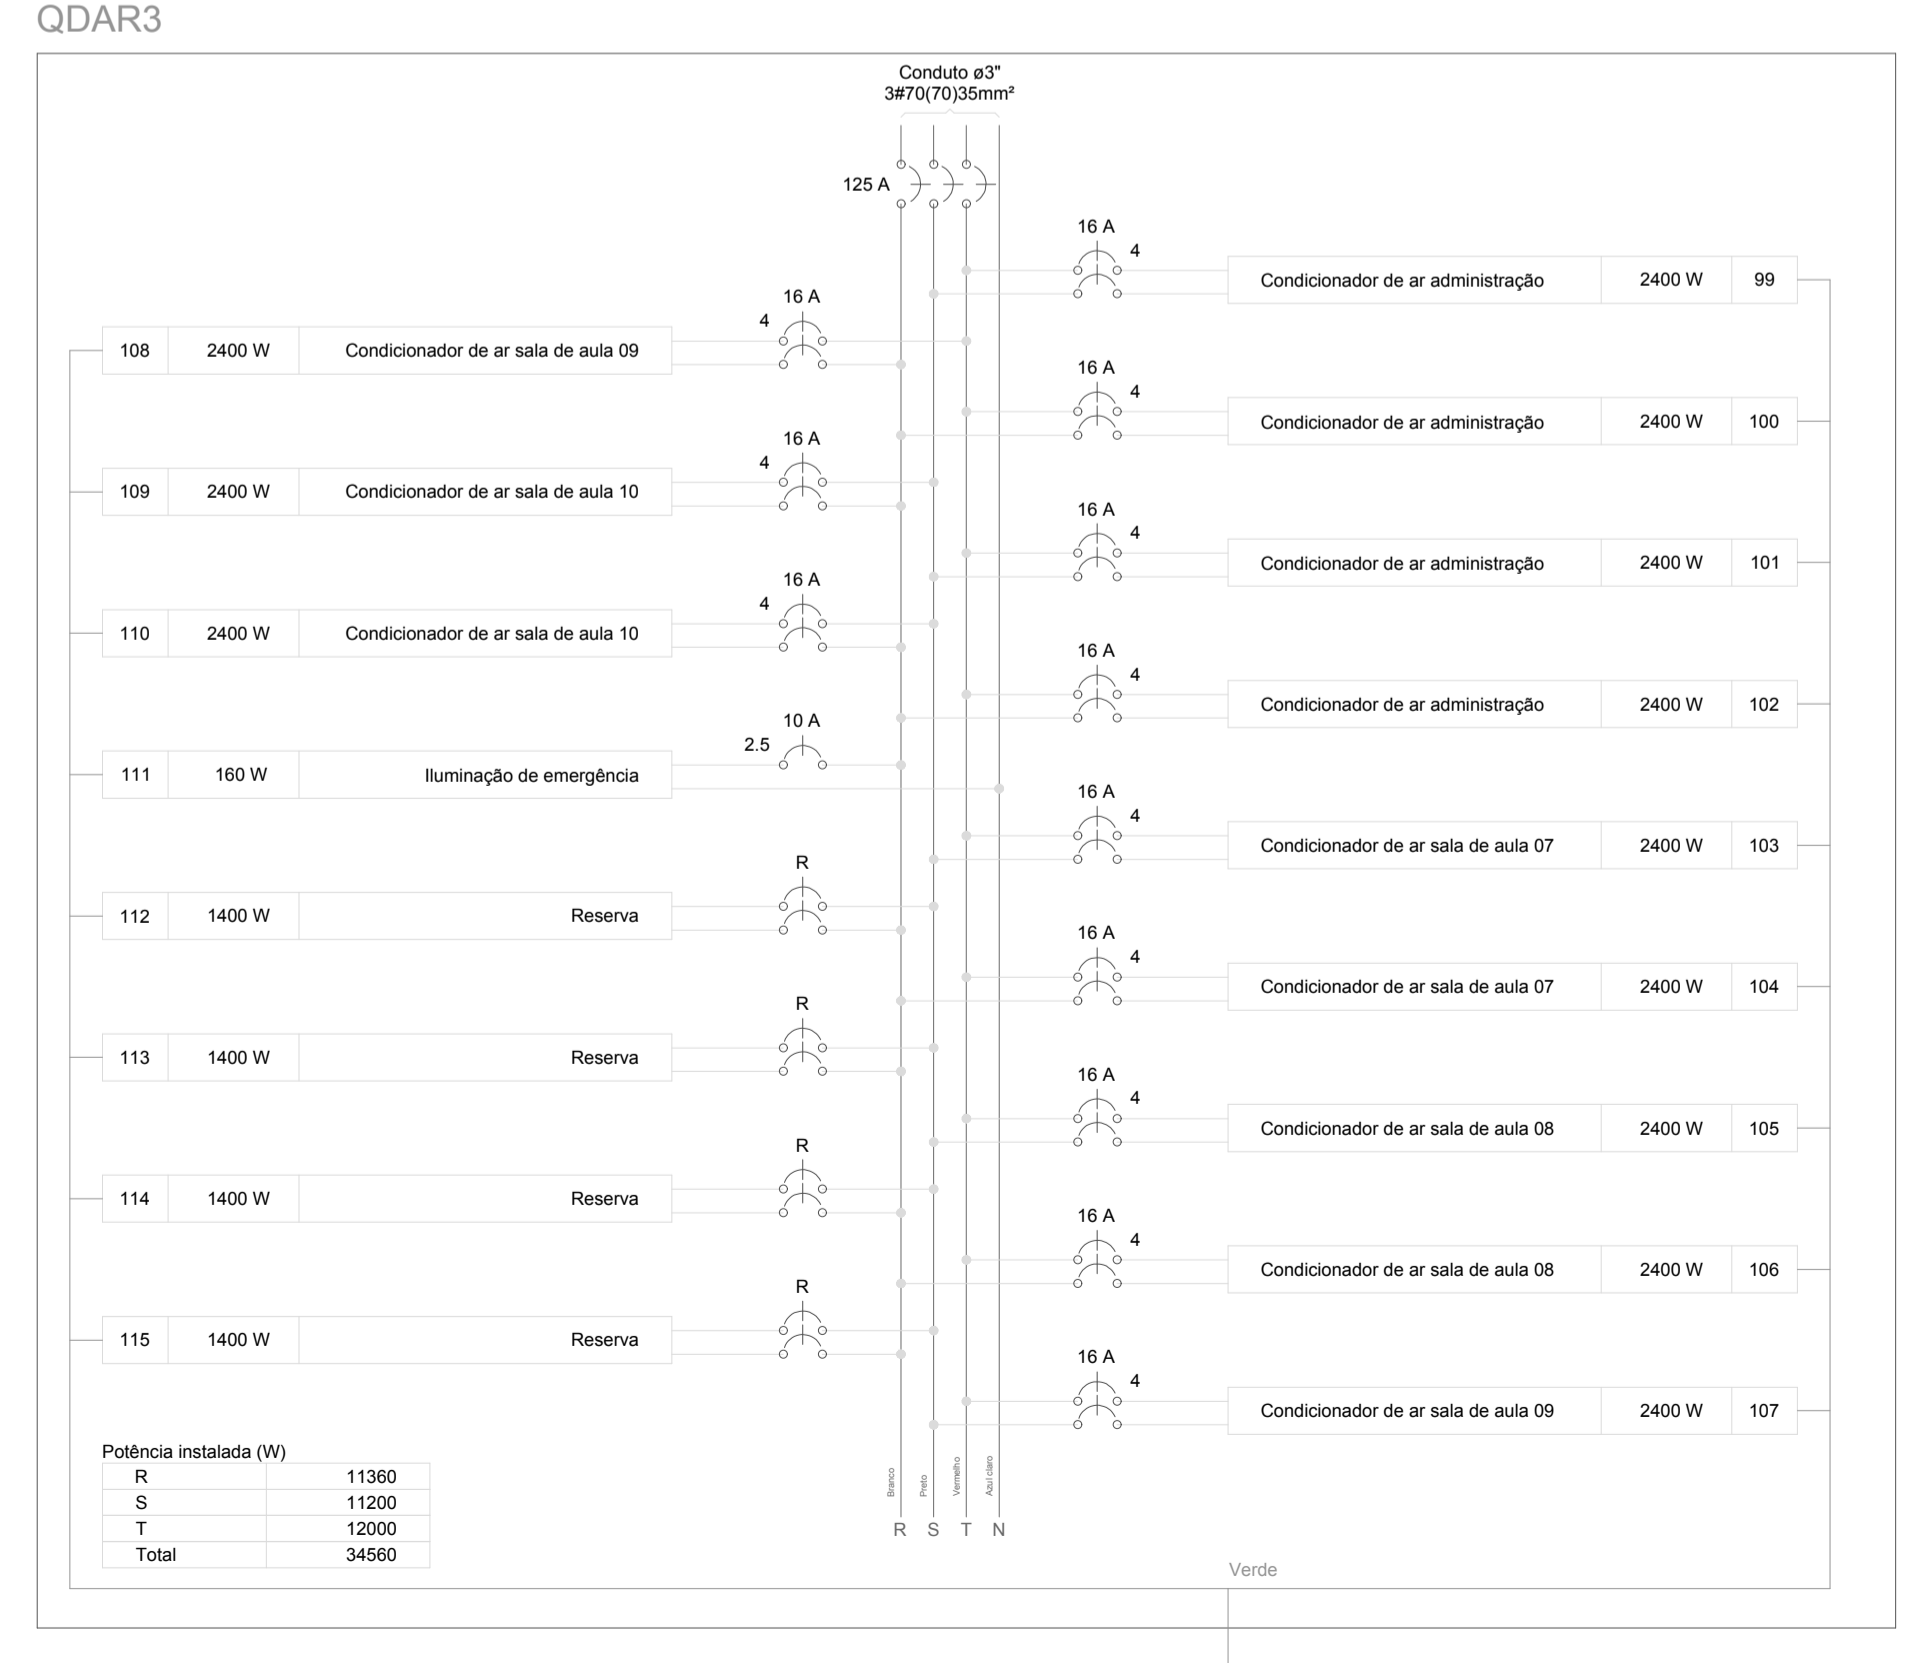


08 DIAGRAMA UNIFILAR SEM ESCALA

09 DIAGRAMA MULTIFILAR SEM ESCALA

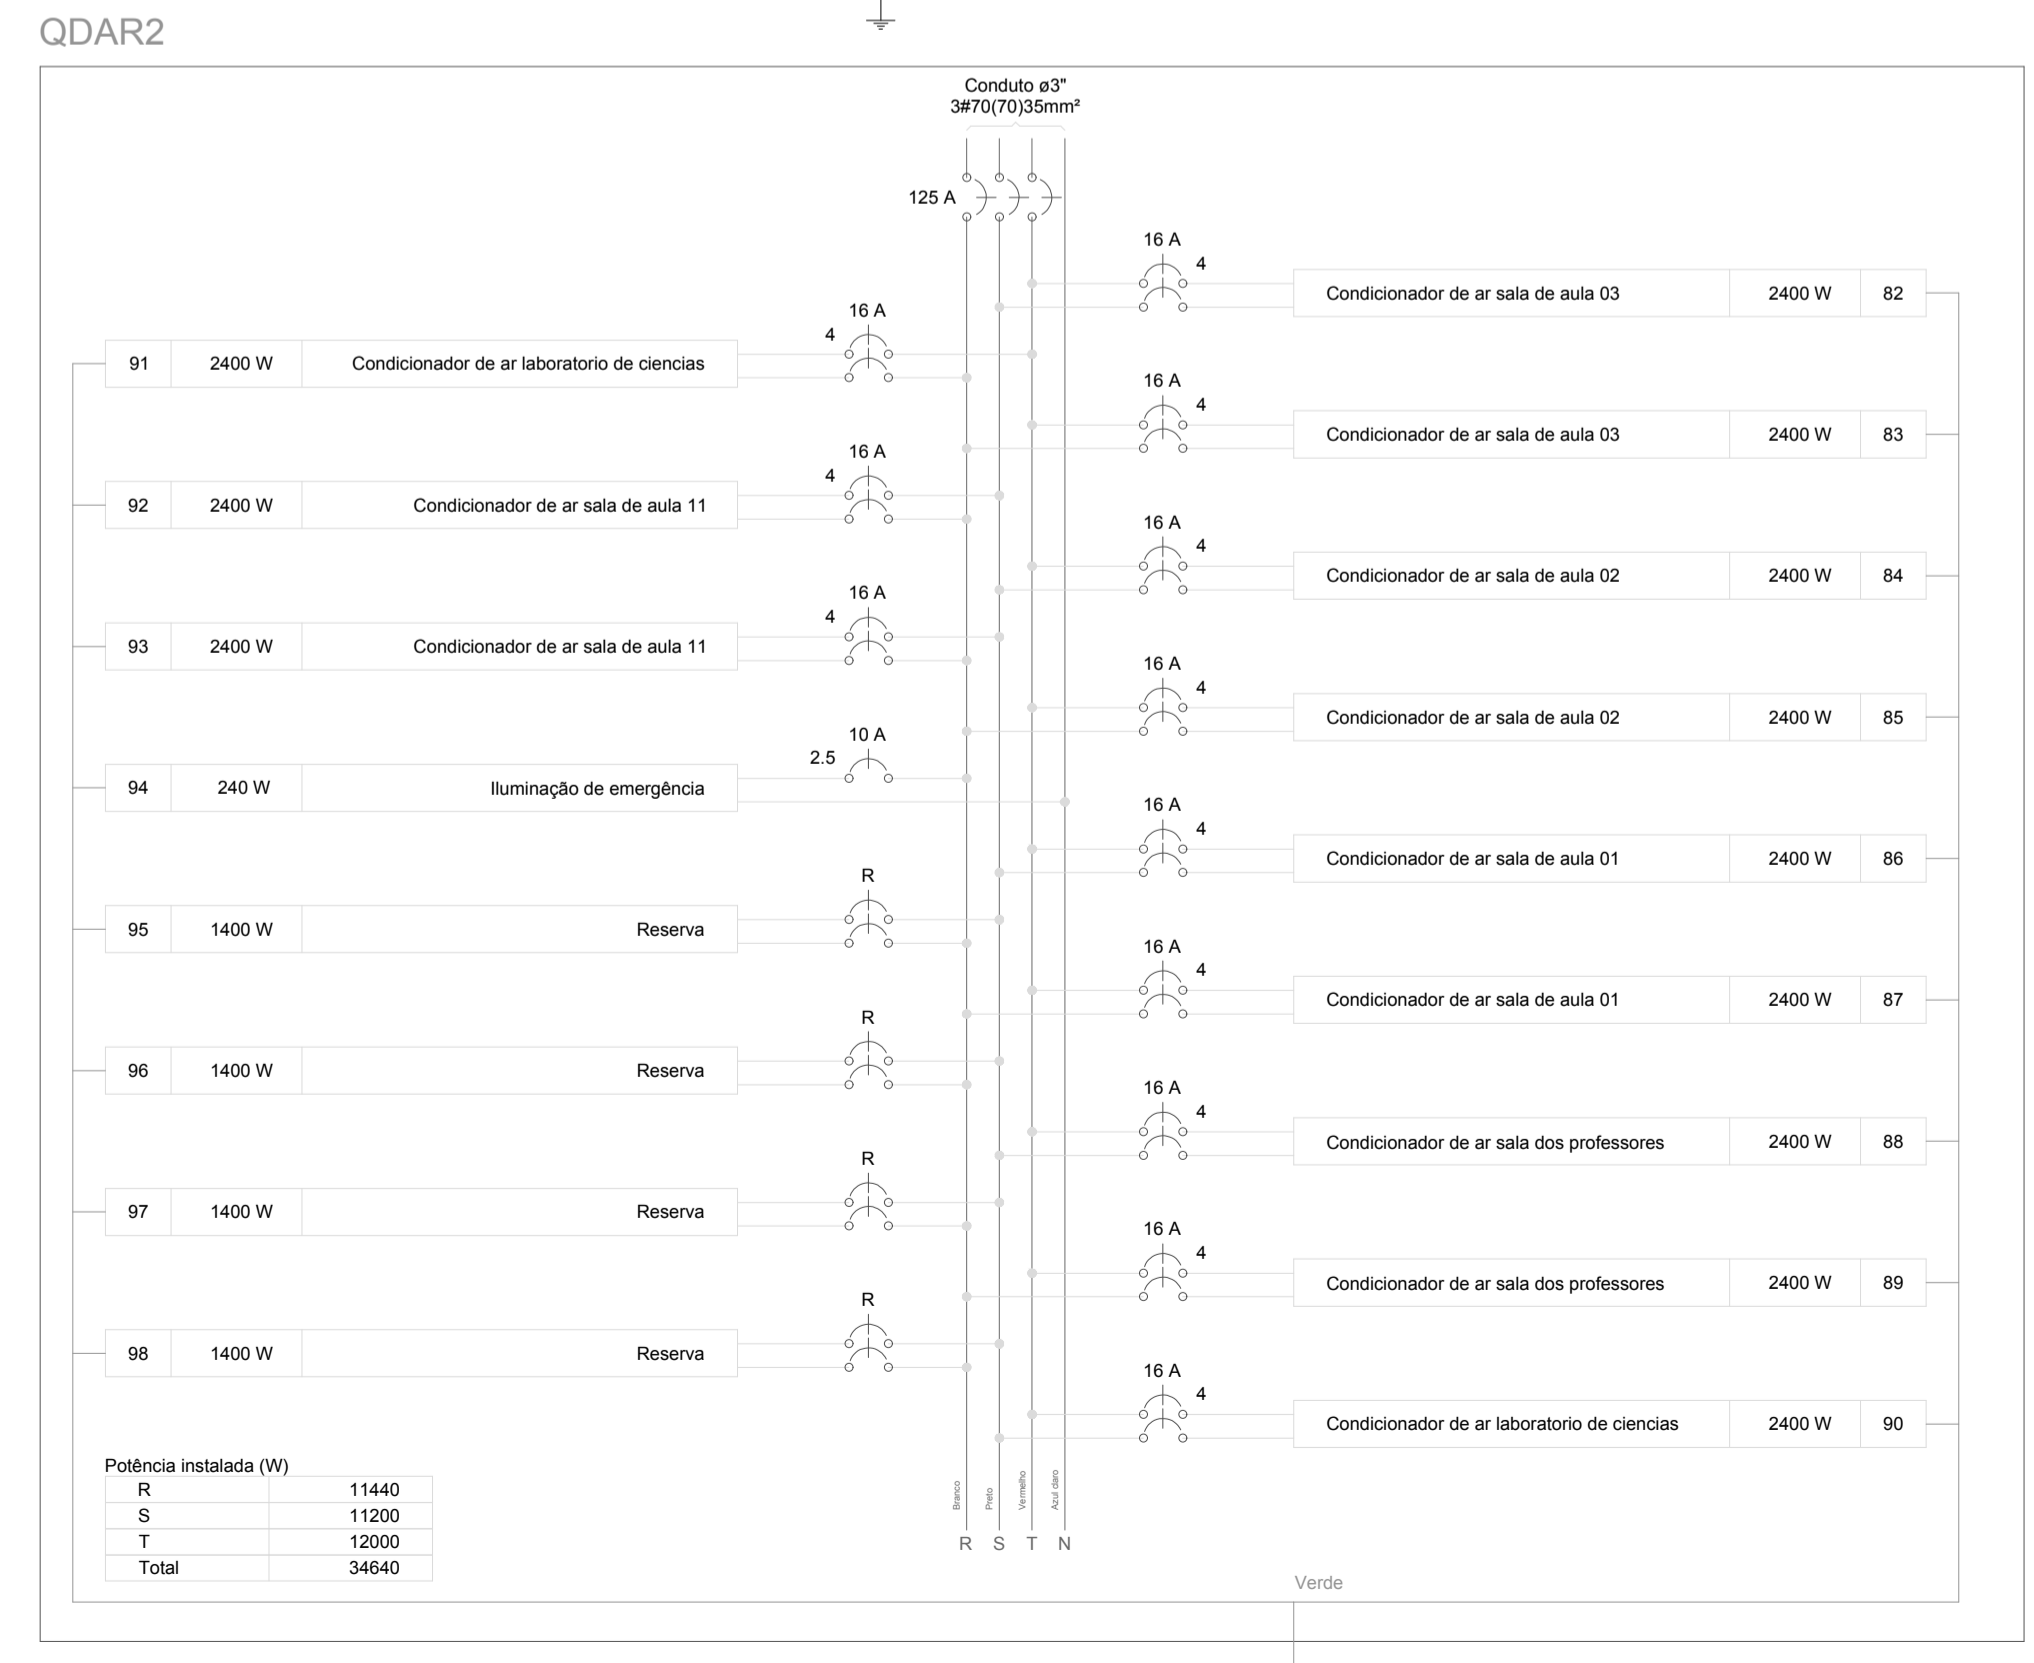

PREFEITURA MUNICIPAL DE PORTO DOS GAÚCHOS

PROJETO: **READEQUAÇÃO DA ESCOLA ESTADUAL JOSÉ ALVES BEZERRA**

FOLHA: **03/04**

DATA: **SET/2019**

ASSUNTO: **Diagrama unifilar e diagrama multifilar.**

PROPRIETÁRIO(A): Prefeitura Municipal de Porto dos Gaúchos

CPF / CNPJ: 2.204.187/0001-33

PREFEITO ATUAL: Sr. Moacir Pinheiro Piovesan

TELEFONE: (66)3526-2011

ENDEREÇO DA OBRA: Av. Guilherme Meyer, Município de Porto dos Gaúchos - MT

COORDENADA GEOGRÁFICA DO TERRENO: 11°32'10.5"S 57°24'21.7"O

ÁREA TOTAL DO TERRENO: 10.000 m ²	ÁREA EDIFICADA EXISTENTE: 1321,55 m ²	ÁREA DE REFORMA: 0 m ²	ÁREA DE DEMOLIÇÃO: 2.182,58 m ²
ÁREA DE AMPLIAÇÃO: 0 m ²	ÁREA FINAL EXECUTADA: 3.060,21 m ²	ÁREA DE CONSTRUÇÃO NOVA: 1.738,66 m ²	ÁREA DE ADAPTAÇÃO: 0 m ²

APROVAÇÃO:

ASSINATURAS:

AUTOR DO PROJETO: EVELIN LUANI MONTAGNA, ENGENHEIRA CIVIL, CREA-MT 039125

RESP. TÉCNICO: EVELIN LUANI MONTAGNA, ENGENHEIRA CIVIL, CREA-MT 039125

PROPRIETÁRIO(A): PREFEITURA MUNICIPAL DE PORTO DOS GAÚCHOS