



DETALHE DO GÁS

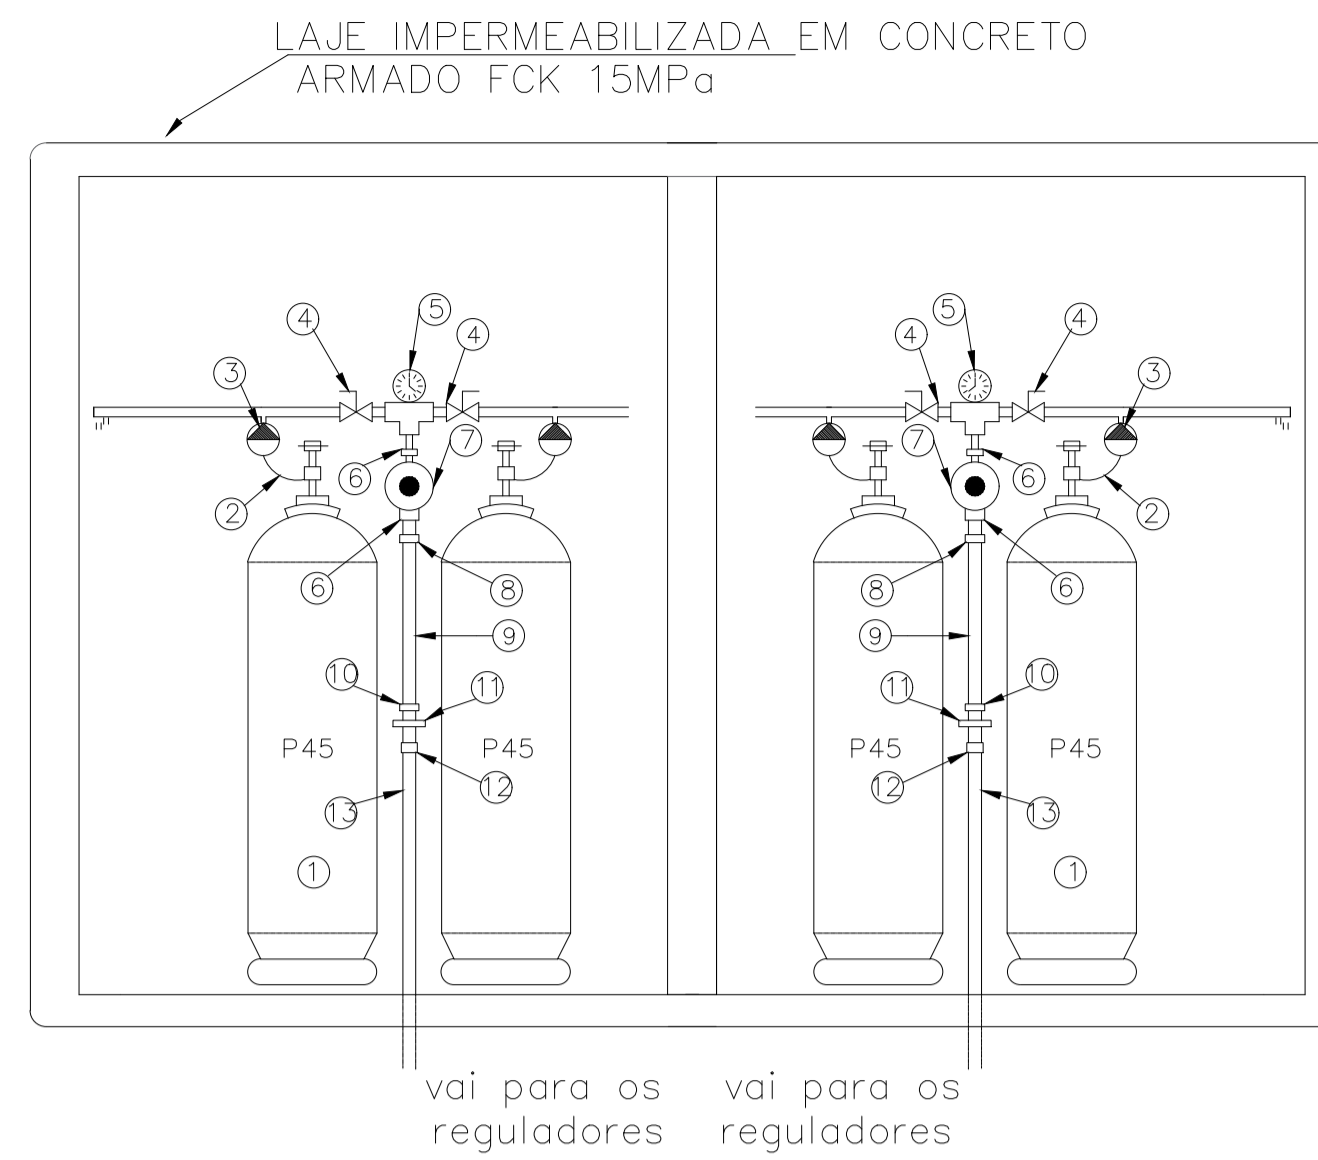


DETALHE DA CAIXA PARA REGULADOR DE PRESSÃO

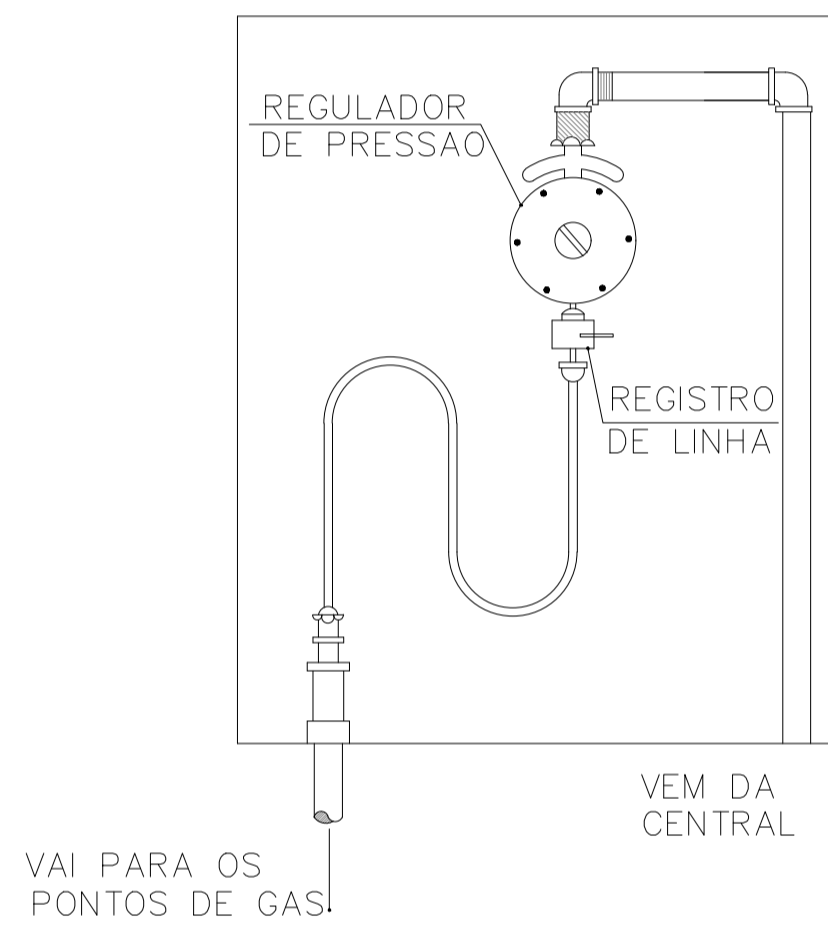


CABINE PARA 1+1 CILINDROS DE 45Kgf CADA	
ITEM	DESCRICAO
1	CILINDRO PARA 45Kgf
2	PIG-TAIL DE BORRACHA DE 50cm. (ROSCA POLL x7/16 NS)
3	VALVULA DE RETENCAO
4	VALVULA DE ESFERA EM INOX (FECHA RAPIDO)
5	MANOMETRO
6	NIPLE DE LATAO 1"/4 NPT x 1"/2 SAE
7	REGULADOR DE PRIMEIRO ESTAGIO
8	PORCA 1"/2 SAE SEXTAVADO
9	TUBO DE COBRE 1"/2 L=50cm
10	PORCA 1"/2 SAE SEXTAVADA
11	NIPLE DE LATAO 1"/2 SAE x 3"/4 NPT
12	LUVA 3"/4 F.F. MALEAVEL
13	TUB. DE ACO GALVANIZADO C/ o 3"/4 DIN.2440-CLASSE MEDIA


NOTA.: TODAS AS CONEXOES DEVERAO SER:
 a) FERRO MALEAVEL ALTA PRESSAO: DA CENTRAL DE GAS (INCLUSIVE) ATE O REGULADOR DE SEGUNDO ESTAGIO.
 b) FERRO MALEAVEL MEDIA PRESSAO: APOS O REGULADOR DE SEGUNDO ESTAGIO AO ULTIMO COTOVELO DA TUBULACAO.

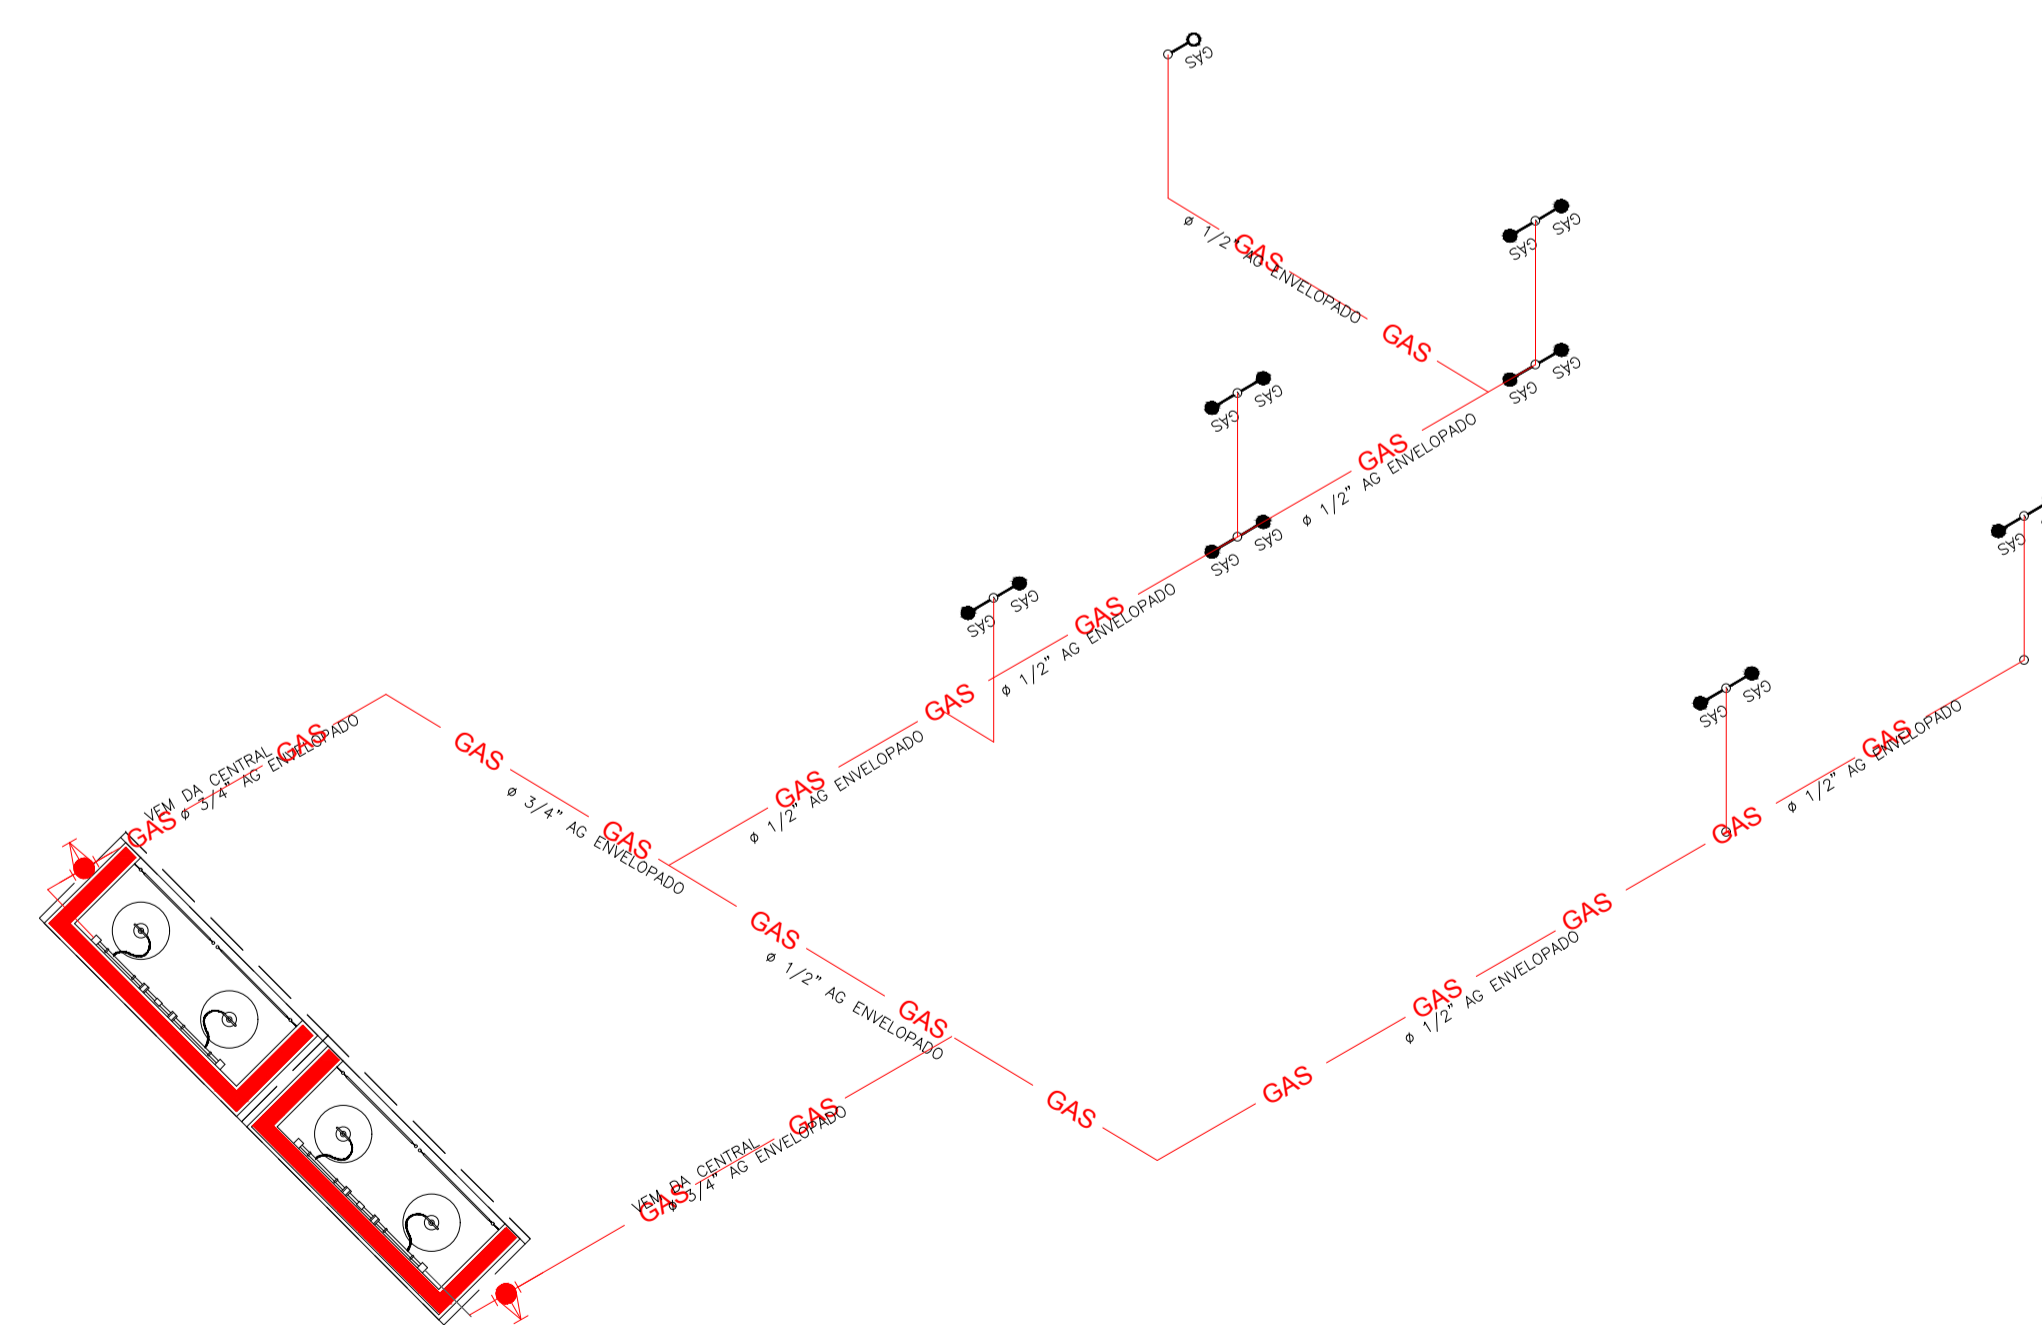

ISOMETRICA - GLP
ESC.: 1:50

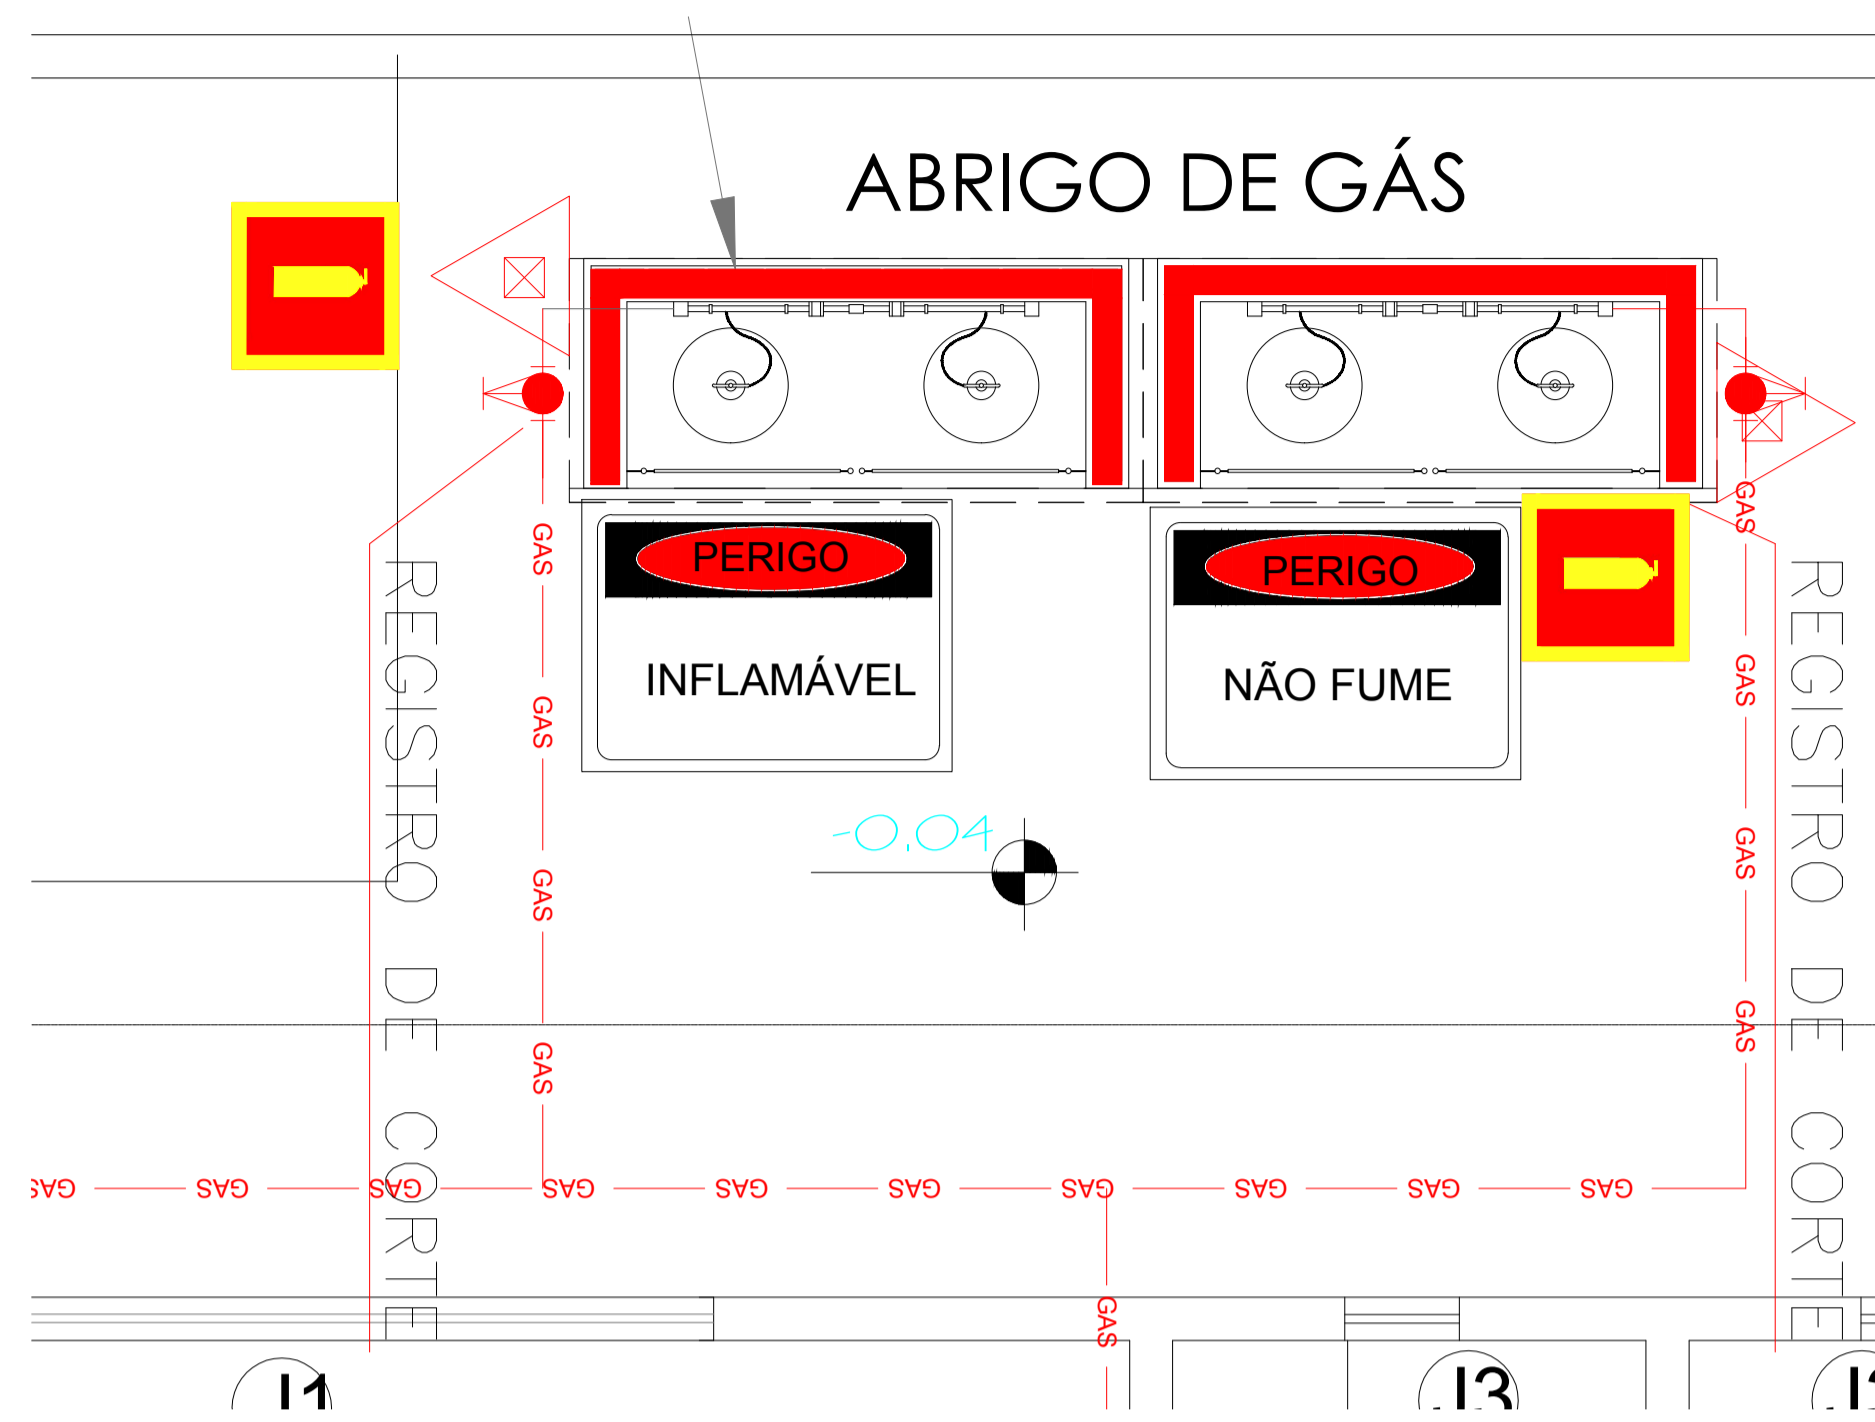

PLANTA BAIXA CENTRAL GLP
ESC.: 1:25

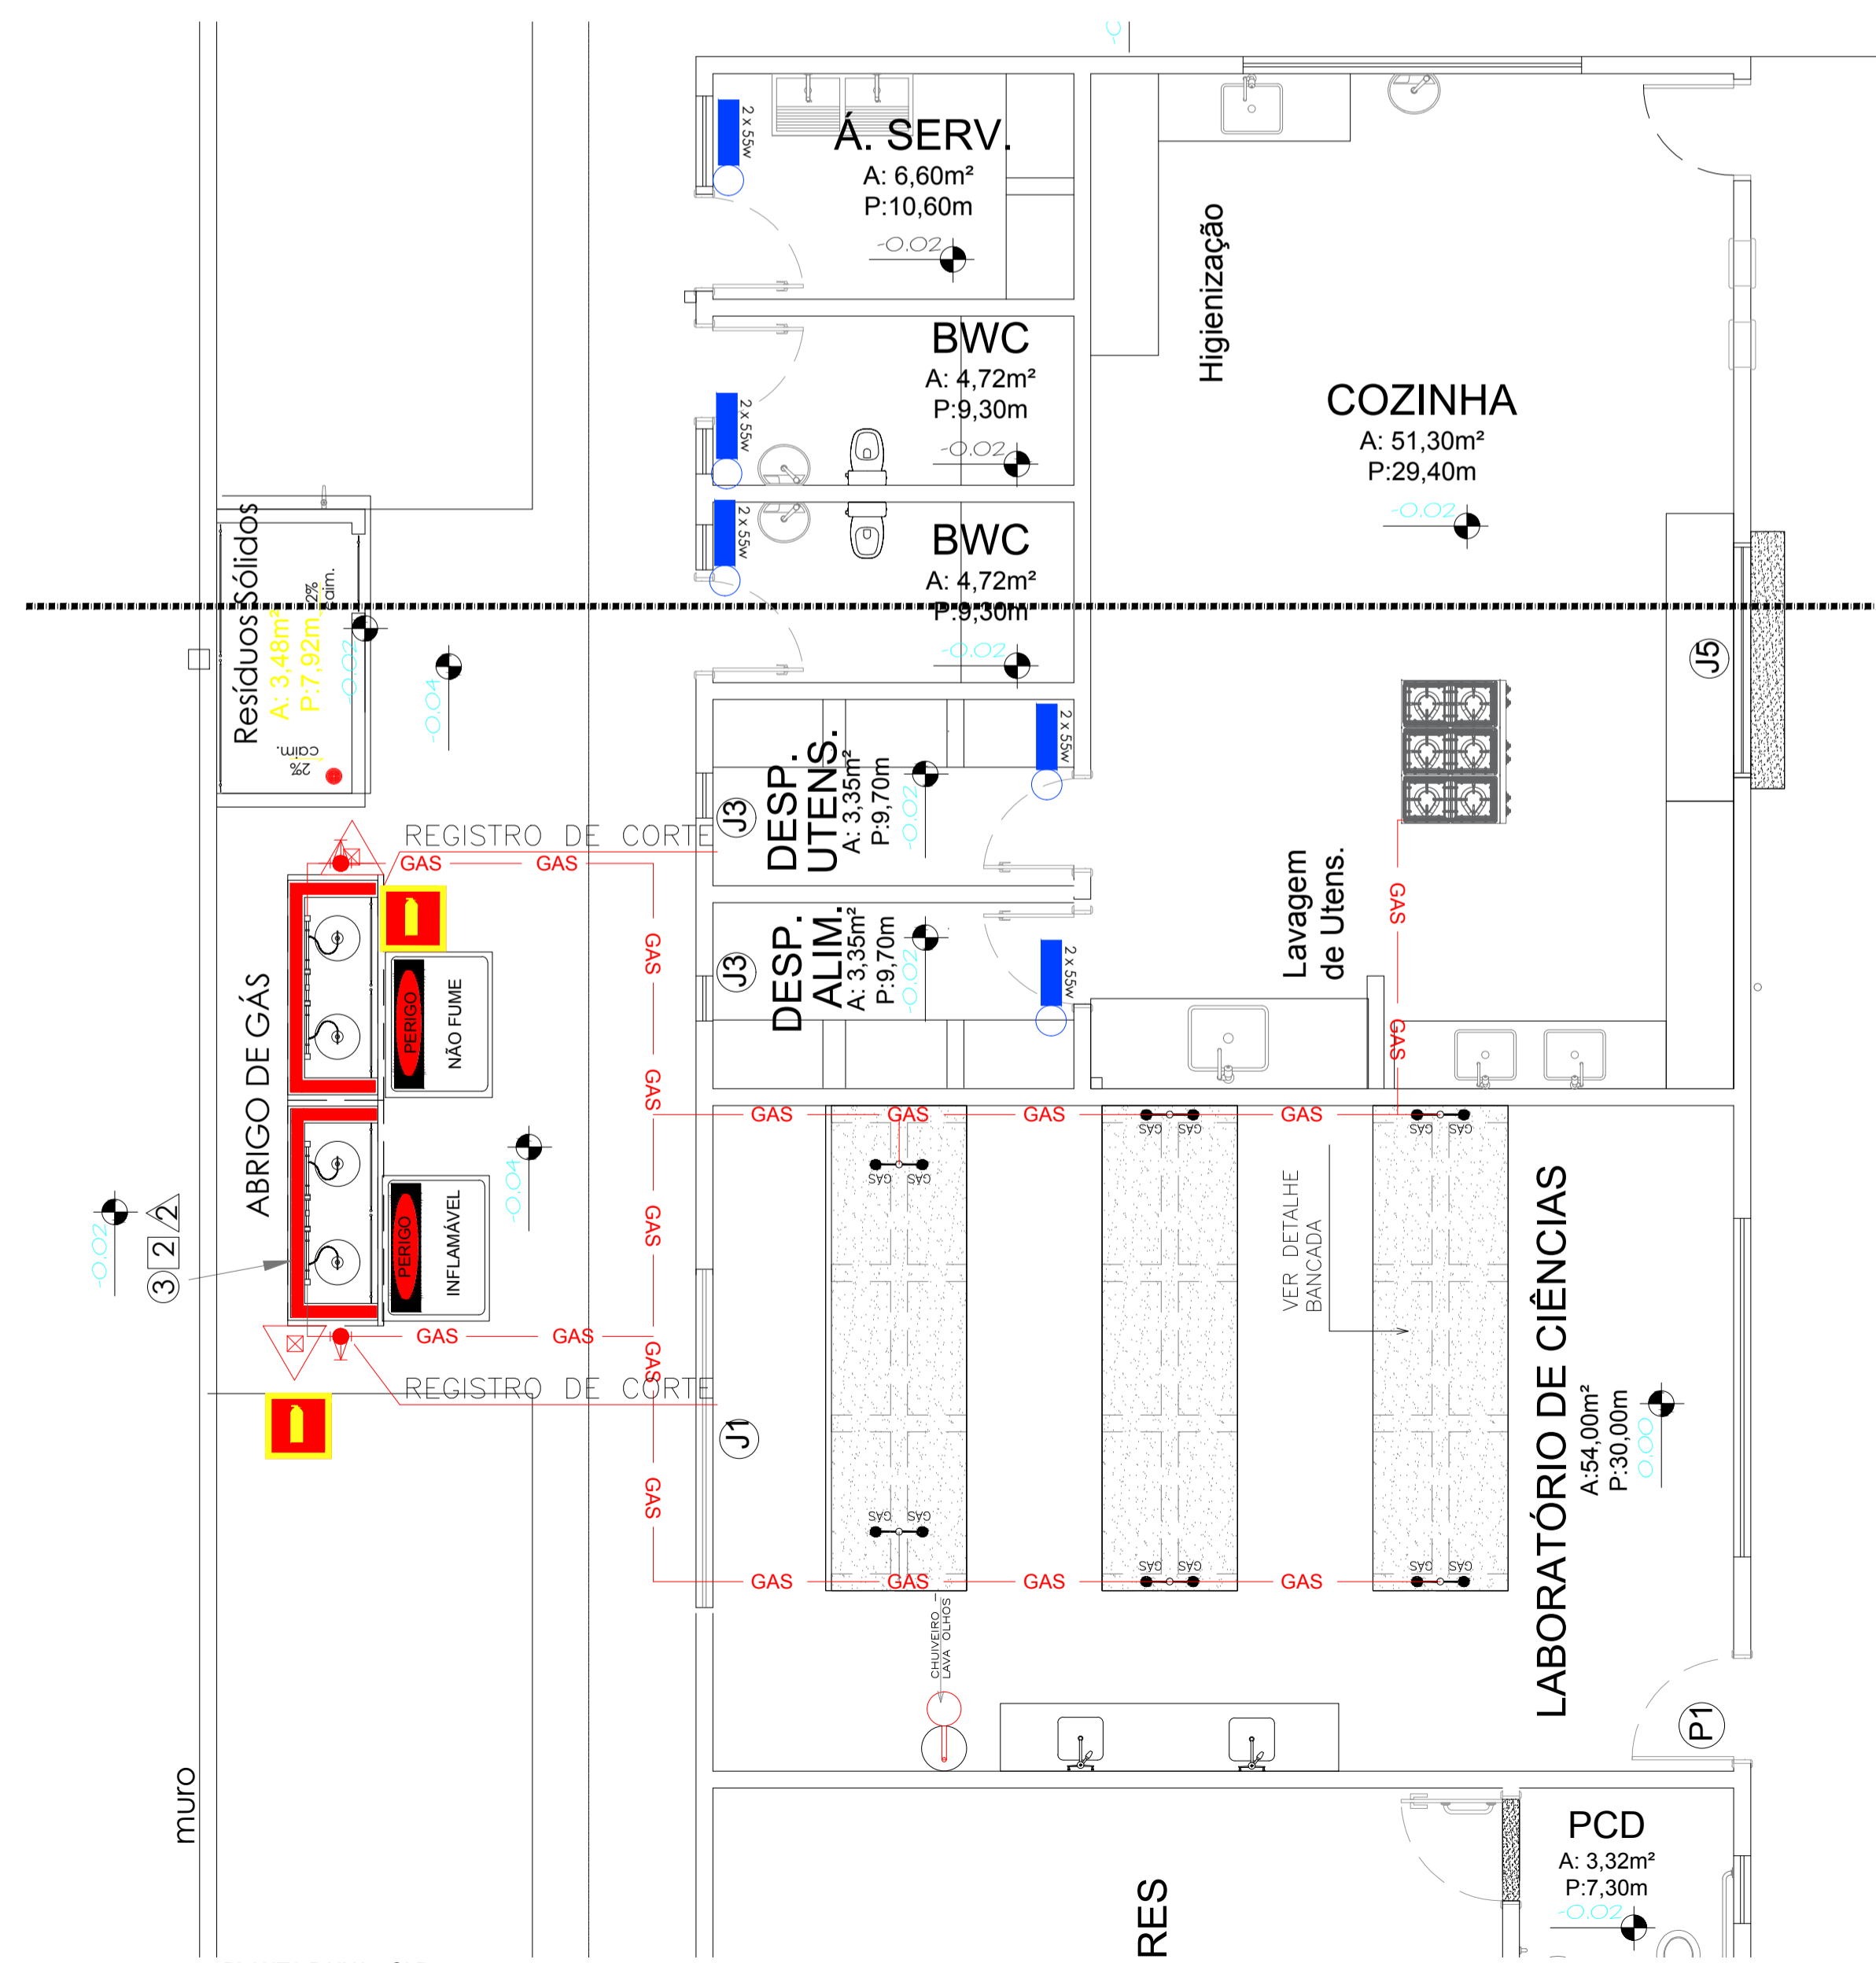

PLANTA BAIXA - GLP
ESC.: 1:50

ENGENHEIRA CIVIL E ARQUITETA DO TRÁFICO - CHAVES

Rua Moderna, 48 B. JD. Itaipu CEP 78000-008
uilaci@uicb.com.br ou Cel. 9661-8027

QUADRO DE ÁREAS:

Obra: EDUCACIONAL **ESCOLA ESTADUAL JOSÉ ALVES BEZERRA**

Proprietário: Prefeitura Municipal de Porto dos Gaúchos

CNPJ: 03.204.187/0001-33

Local: Av. Guilherme Meyer, Município de Porto dos Gaúchos - MT

Projeto: UILACI BEZERRA CHAVES
ENGRª CIVIL E DE SEGURANÇA DO TRABALHO - CREA MT1203442793

Assunto: GLP	Escala: INDICADA	FOLHA:
	Data: 2019	GLP01/01
	Desenho:	