




1 **TÉRREO**  
1 : 50

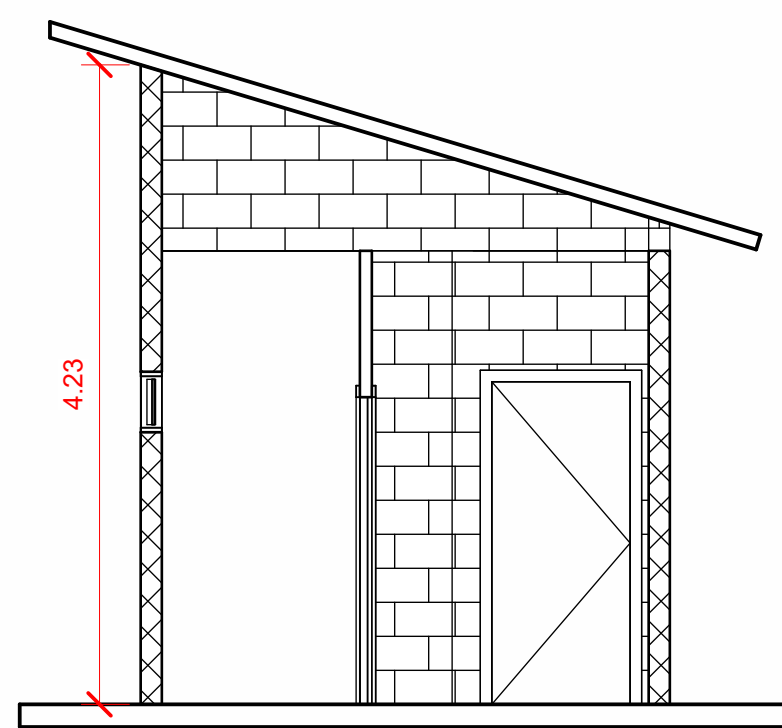


4 **Corte 1**  
1 : 50

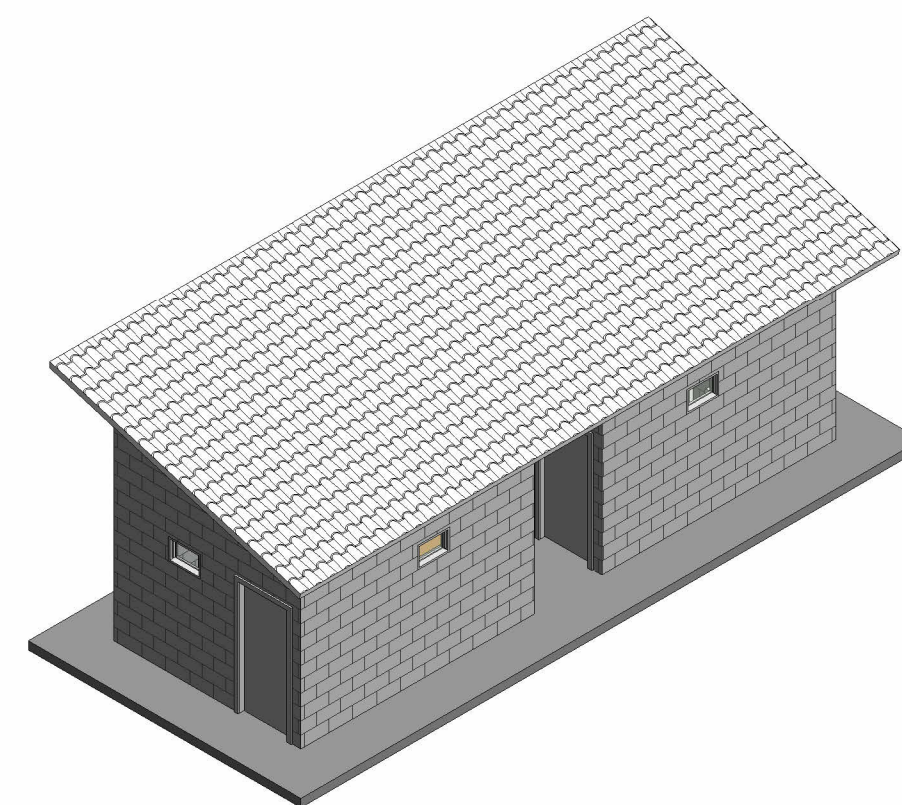


2 **ISOMÉTRICO 1**

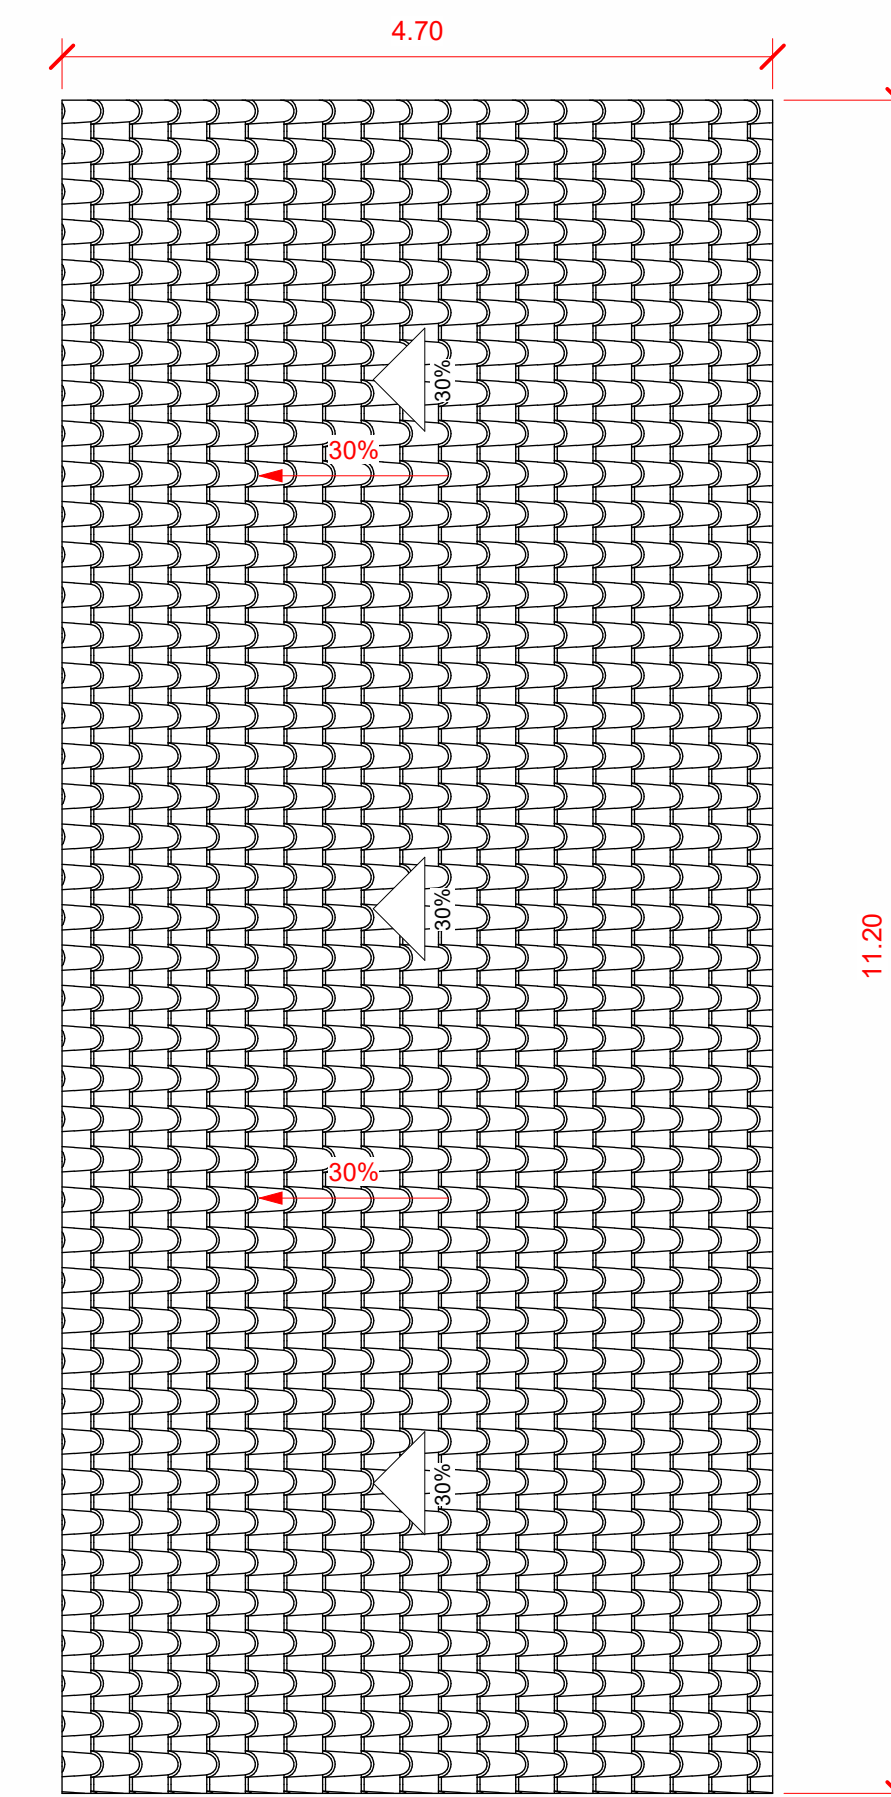

3 **COBERTURA**  
1 : 50

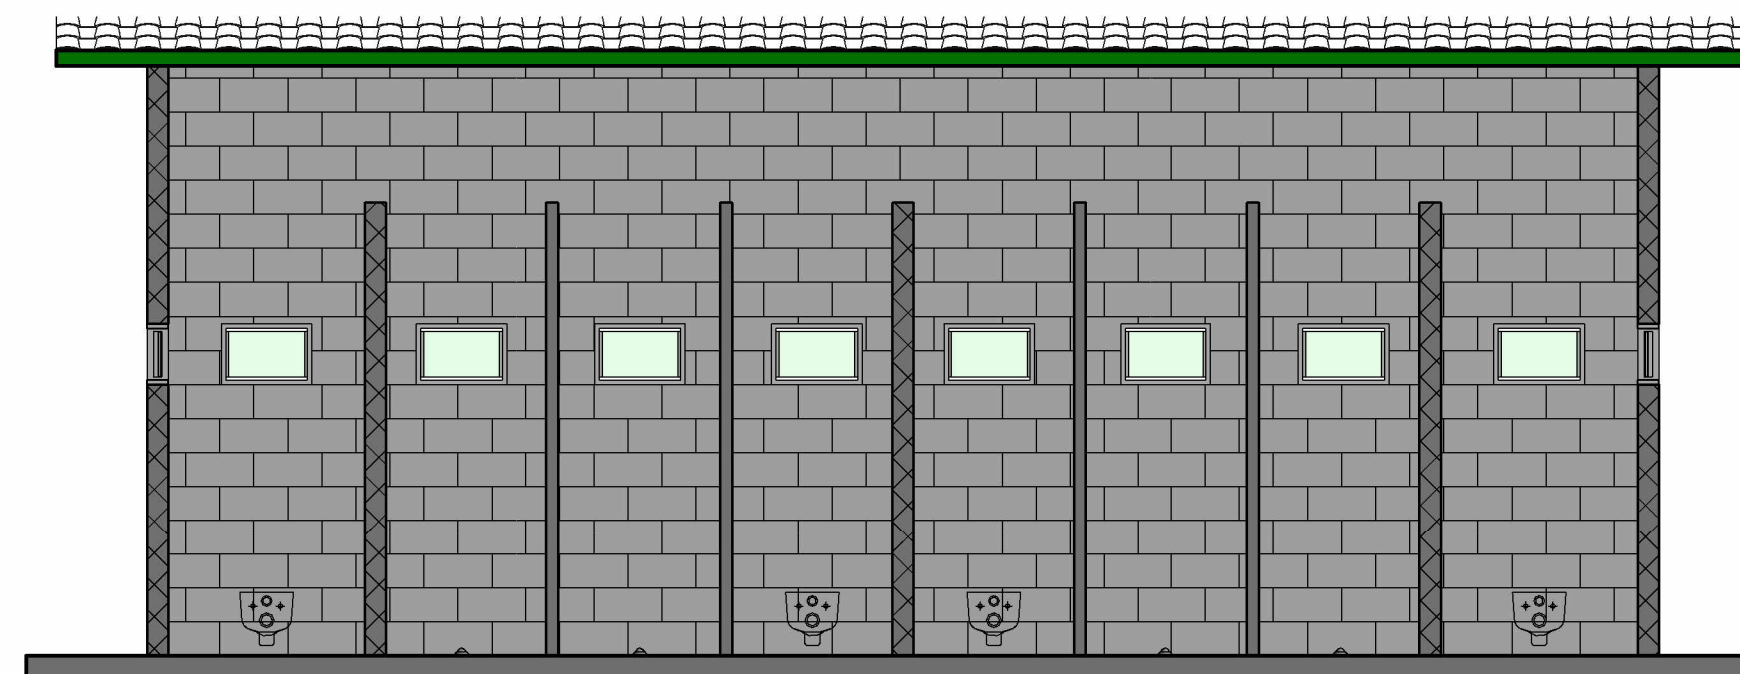

5 **Corte 2**  
1 : 50

 <b>PREFEITURA MUNICIPAL DE PORTO DOS GAÚCHOS</b>	
<b>ARQUITETÔNICO</b>	
PROJETO:	FOLHA: <b>ÚNICA</b>
	DATA: <b>18/10/21</b>
<b>DADOS DO PROPRIETÁRIO (A):</b> Prefeitura de Porto dos Gaúchos Avenida Brasil, S/N, Comunidade São João - Porto dos Gaúchos/MT	CPF / CNPJ: <b>913.370.461-91</b> TELEFONE: <b>(66)3526-2001</b>
ASSINATURAS:	
AUTOR DO PROJETO: Jean Lucas Souza de Oliveira Engenheiro Civil CREA/MT 044808	RESP. TÉCNICO: Jean Lucas Souza de Oliveira Engenheiro Civil CREA/MT 044808
PROPRIETÁRIO(A): Município de Porto dos Gaúchos CNPJ: 03.204.187/0001-33	