



1 PLANTA BAIXA FINAL
1 : 100

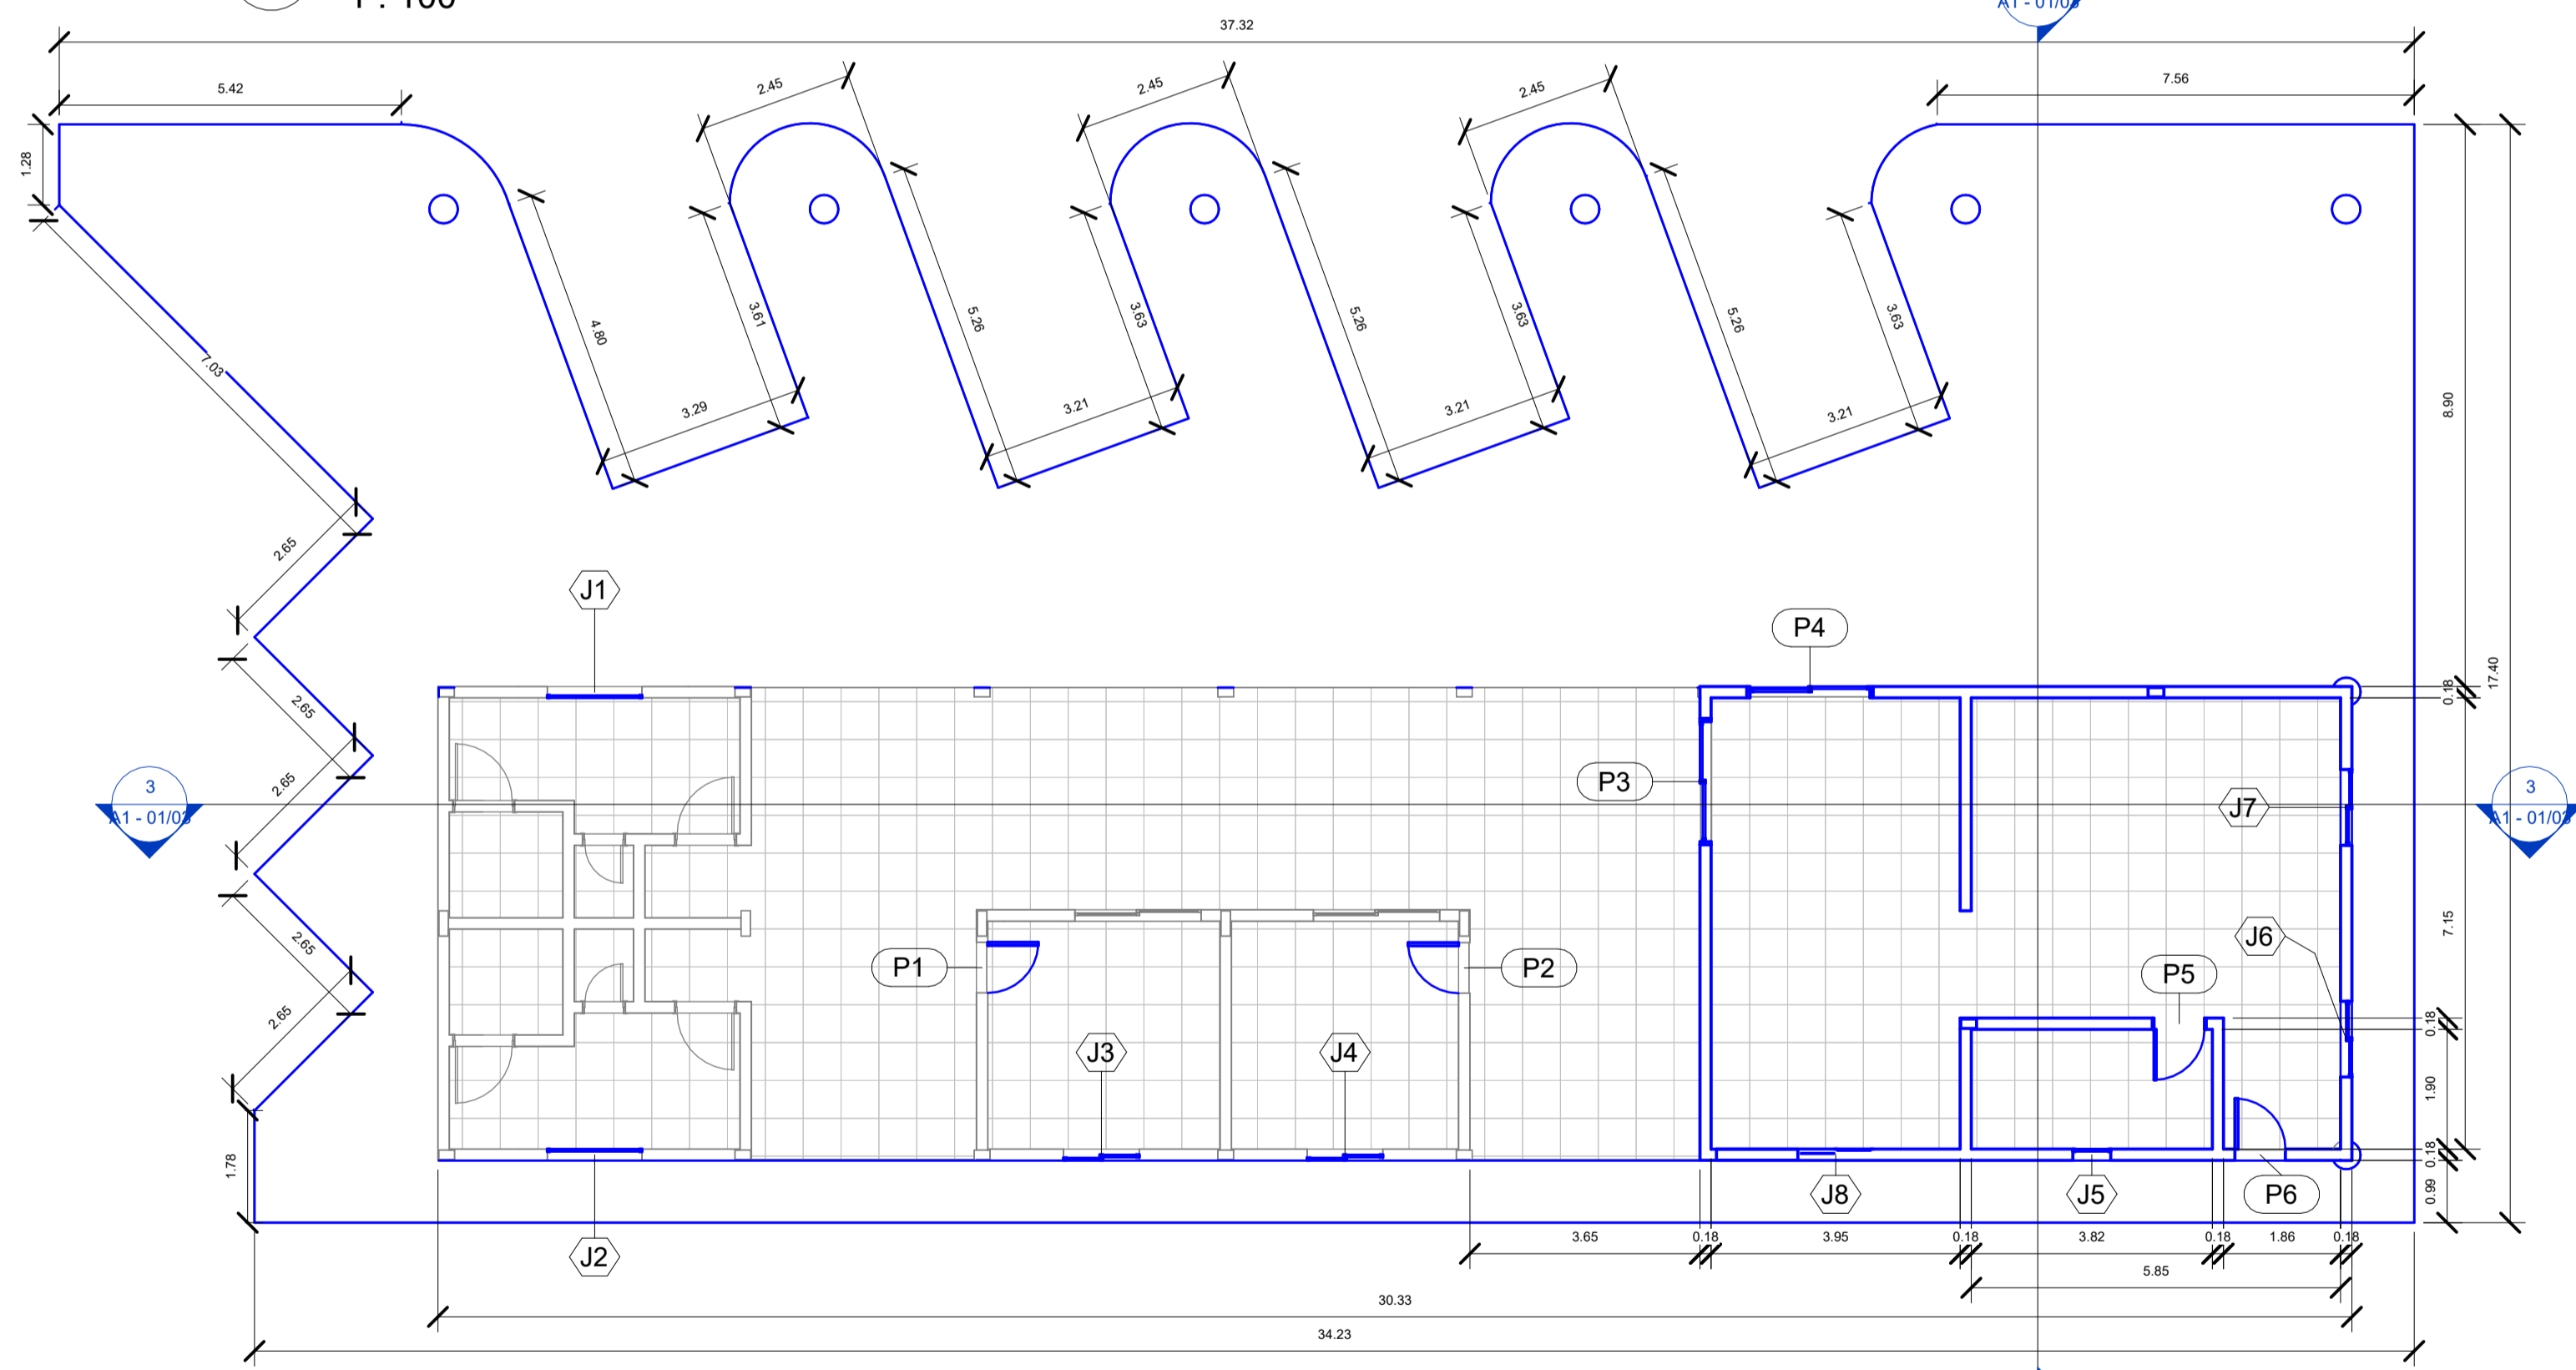


2 Planta de Construção
1 : 100

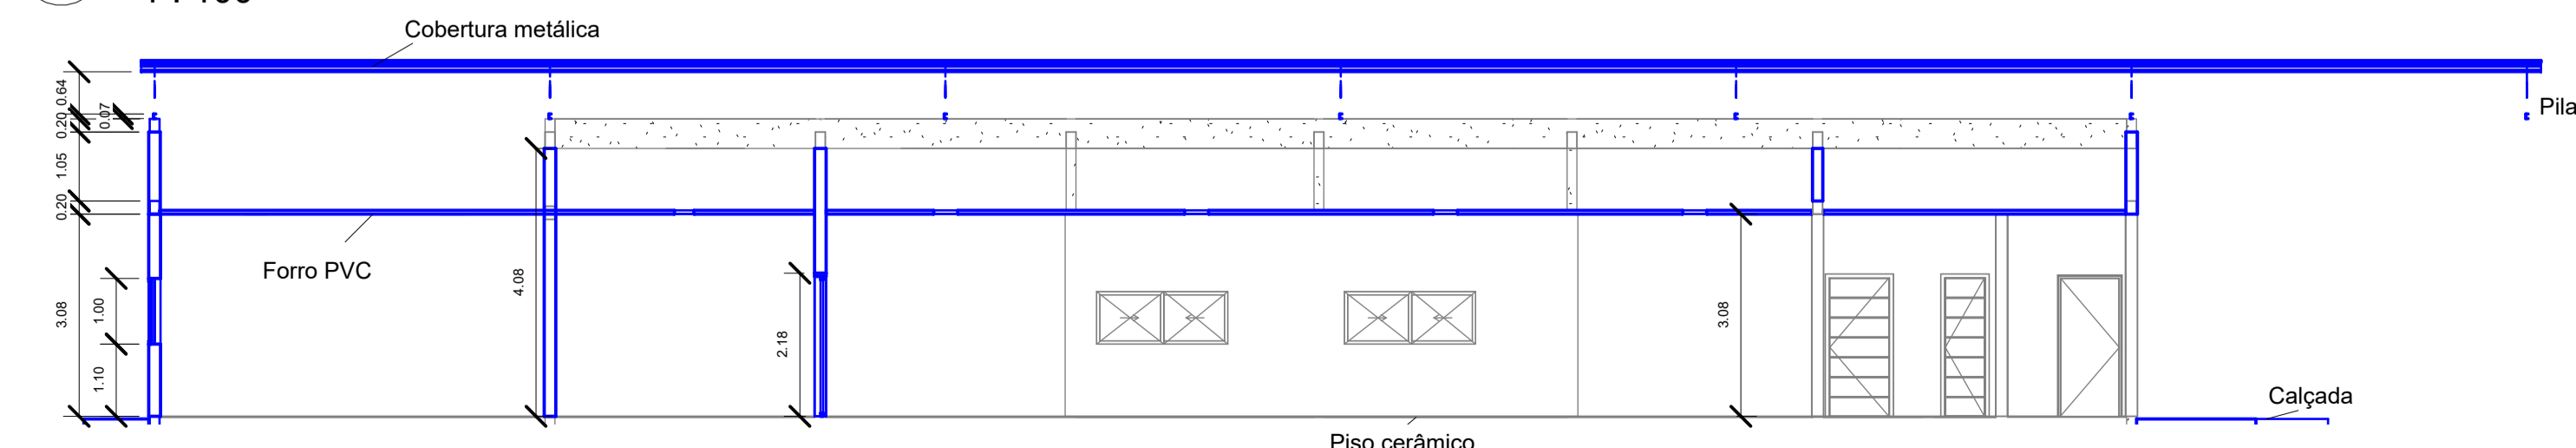


3 Corte CC - Construção
1 : 100


CONSTRUIR
DEMOLIR

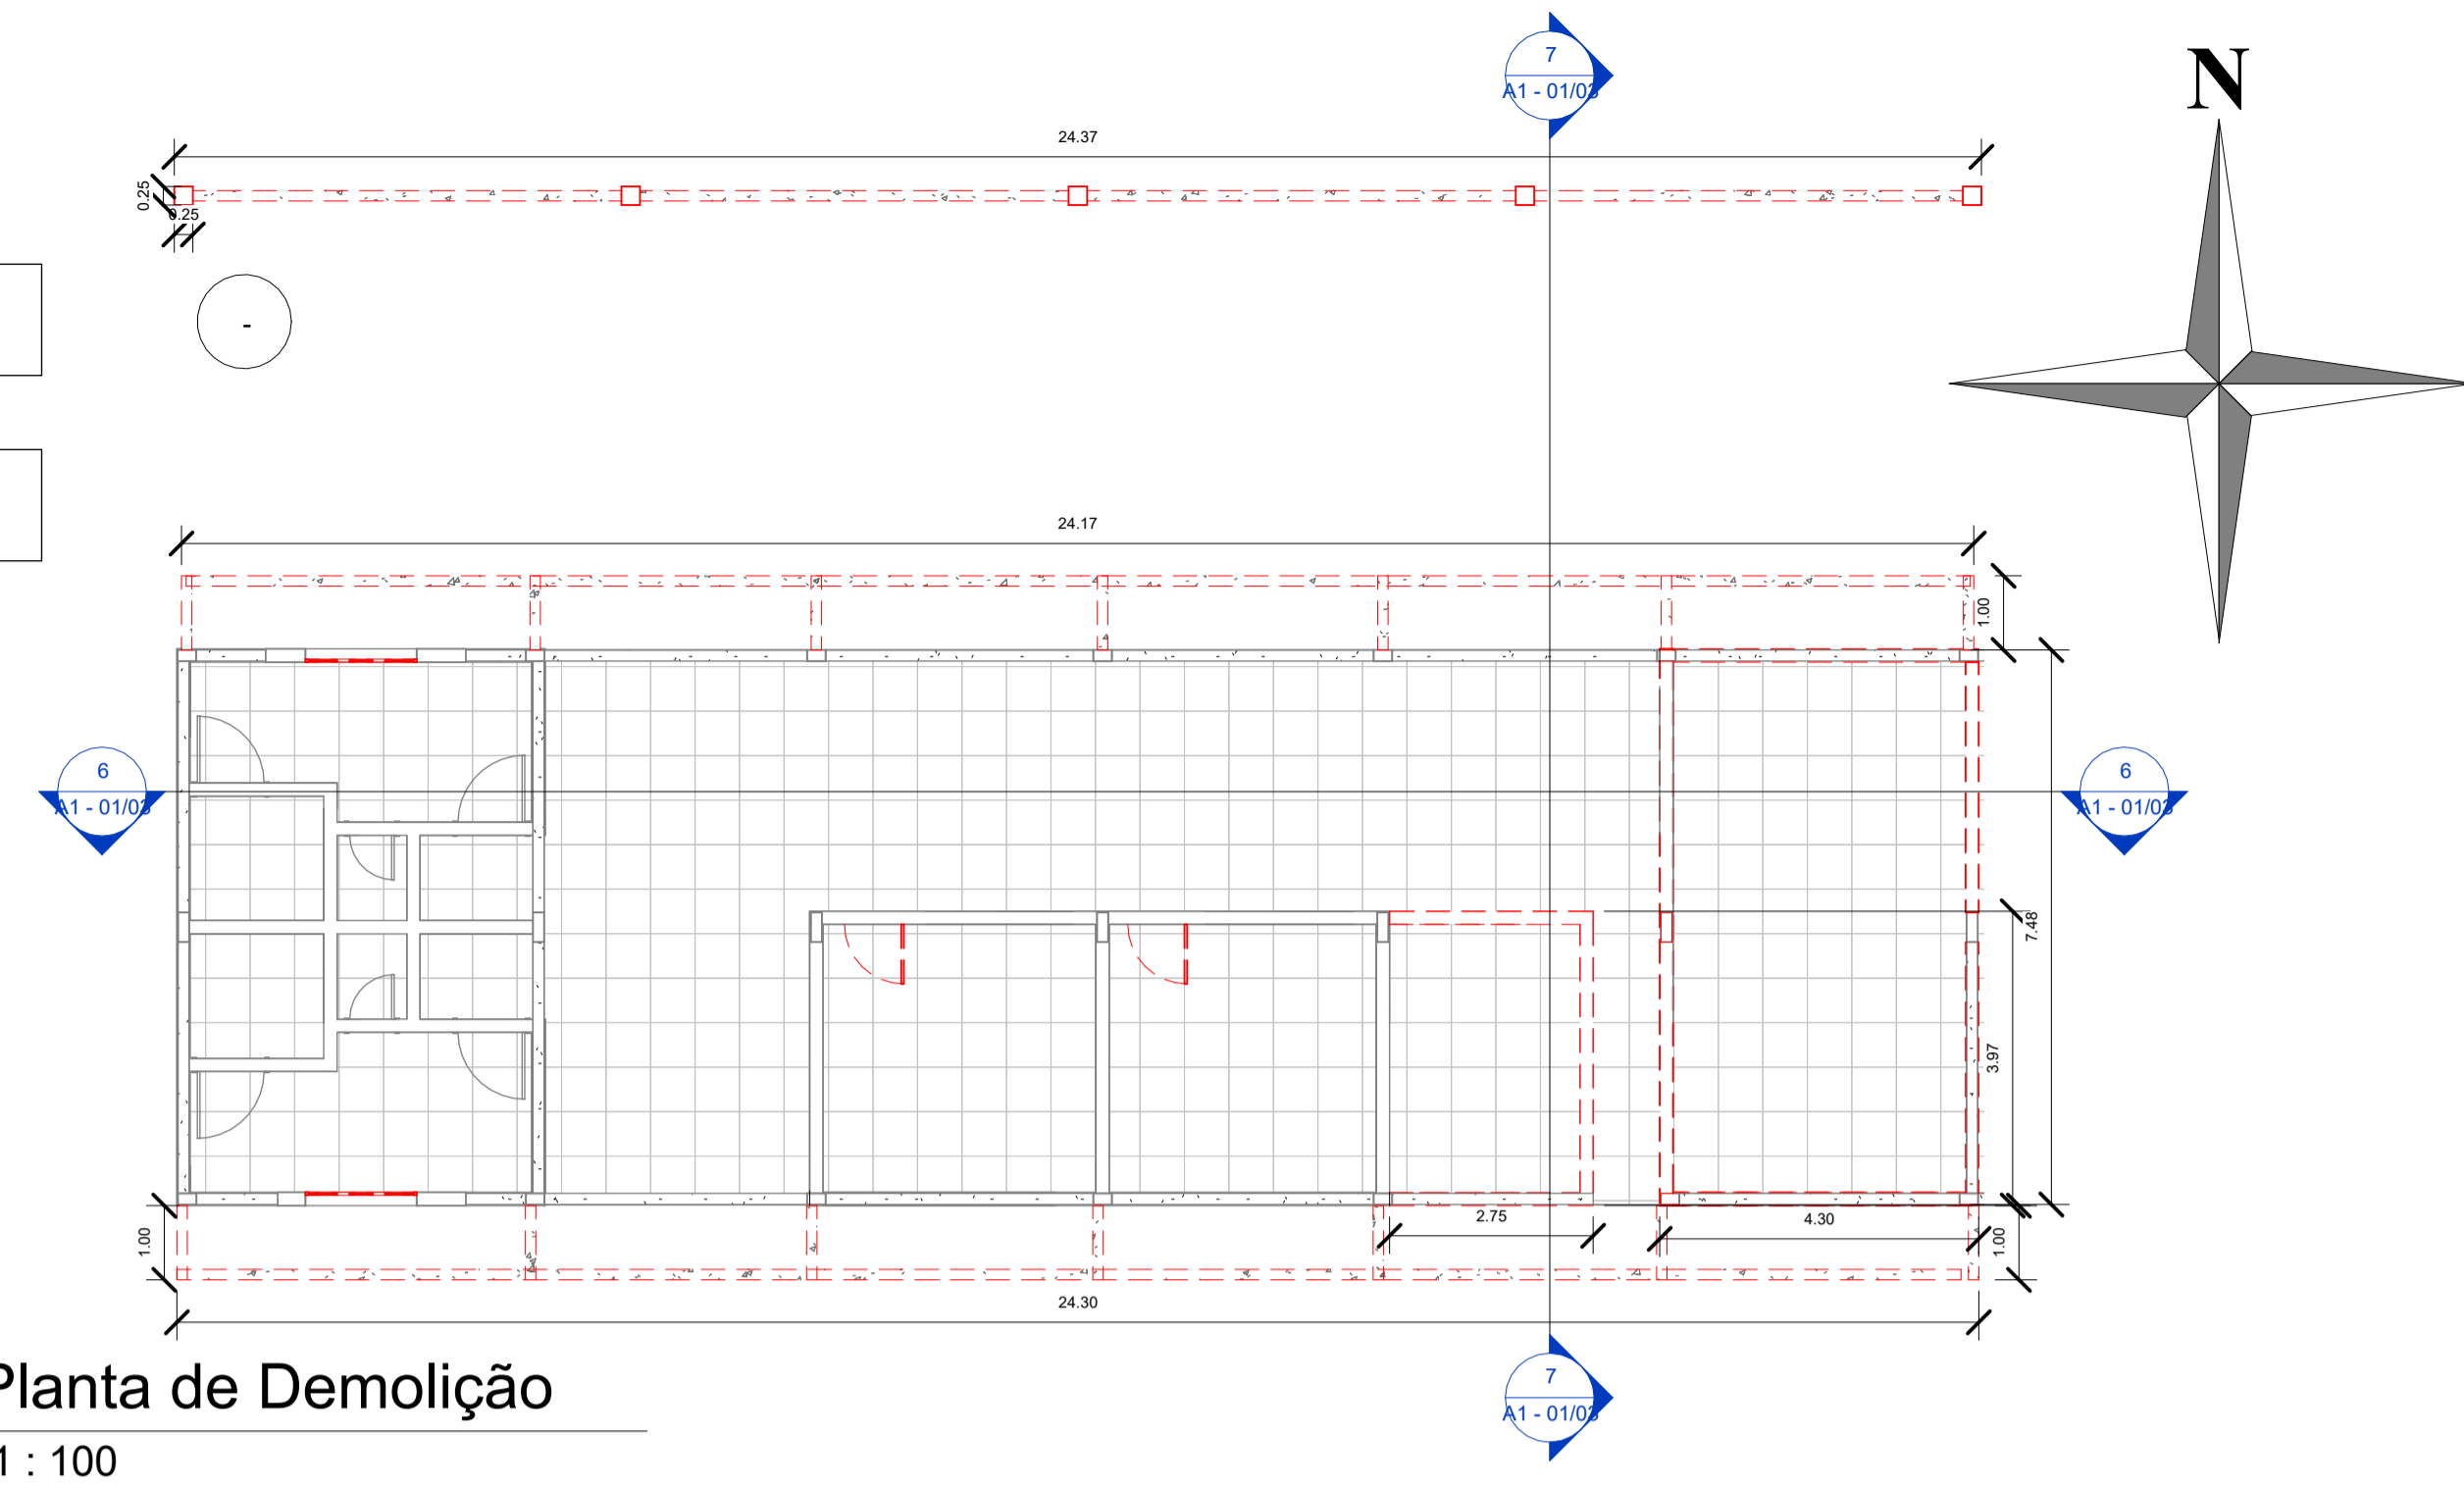

5 Planta de Demolição
1 : 100

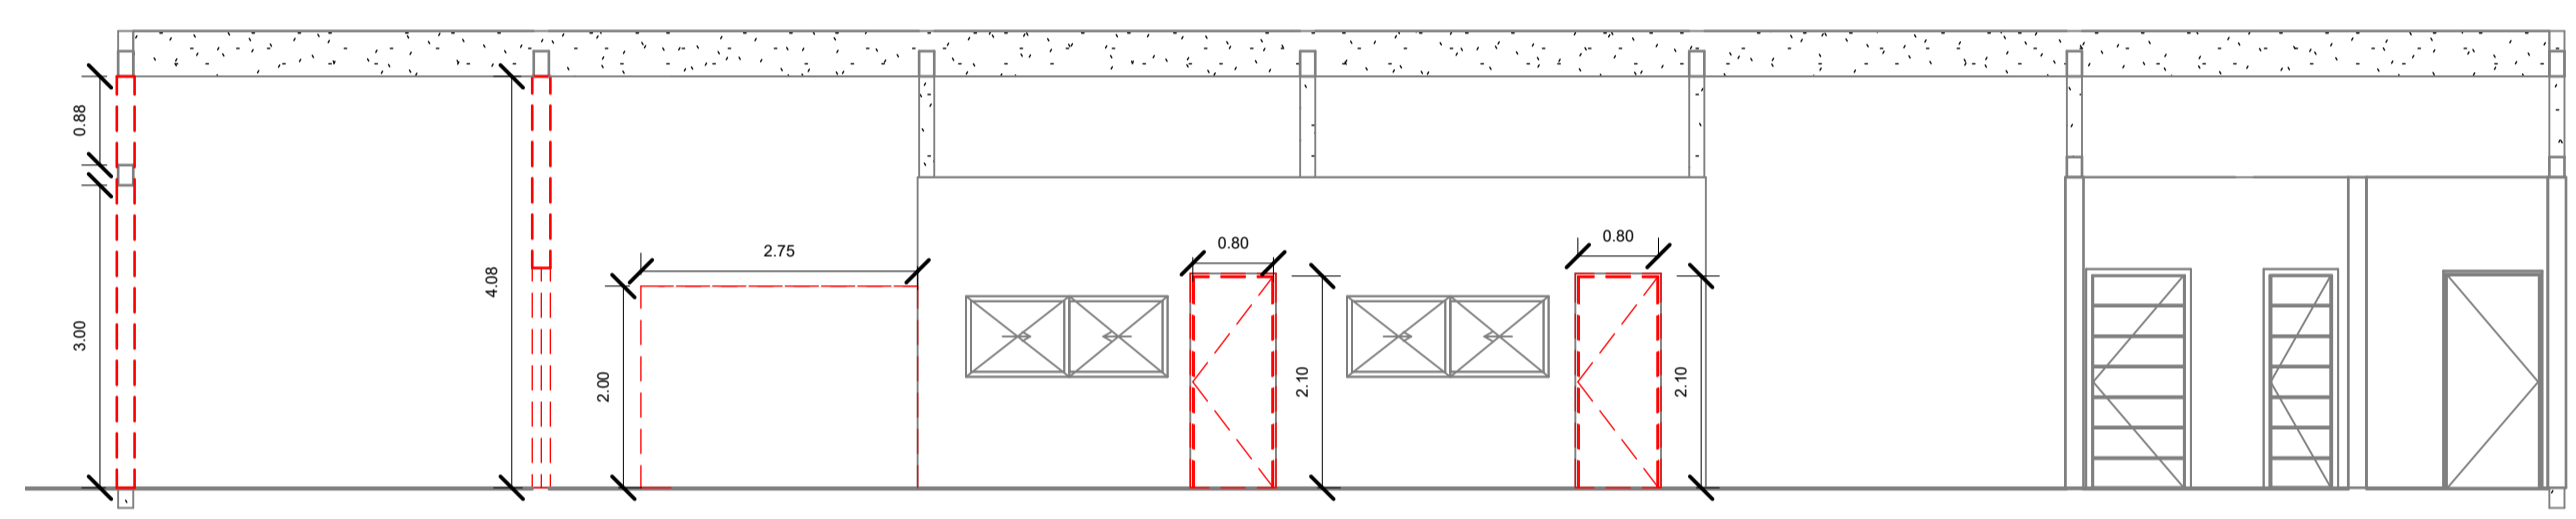

6 Corte AA - Demolição
1 : 75

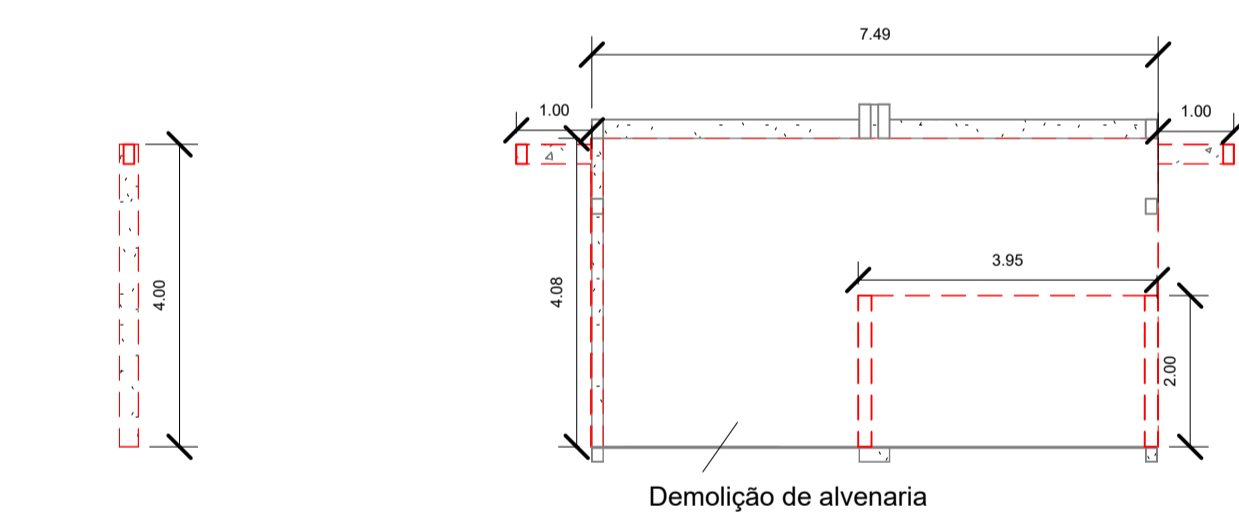


7 Corte BB - Demolição
1 : 100

TABELA DE PORTAS

Porta	Altura	Largura
P1	2.10	0.80
P2	2.10	0.80
P3	2.18	2.00
P4	2.18	2.00
P5	2.10	0.80
P6	2.10	0.80

TABELA DE JANELAS

Janela	Altura	Largura	Altura do peitoril
J1	0.50	1.50	2.58
J2	0.50	1.50	2.58
J3	1.00	1.20	1.10
J4	1.00	1.20	1.10
J5	0.50	0.60	1.68
J6	1.00	1.20	1.10
J7	1.00	1.20	1.10
J8	1.00	1.20	1.10

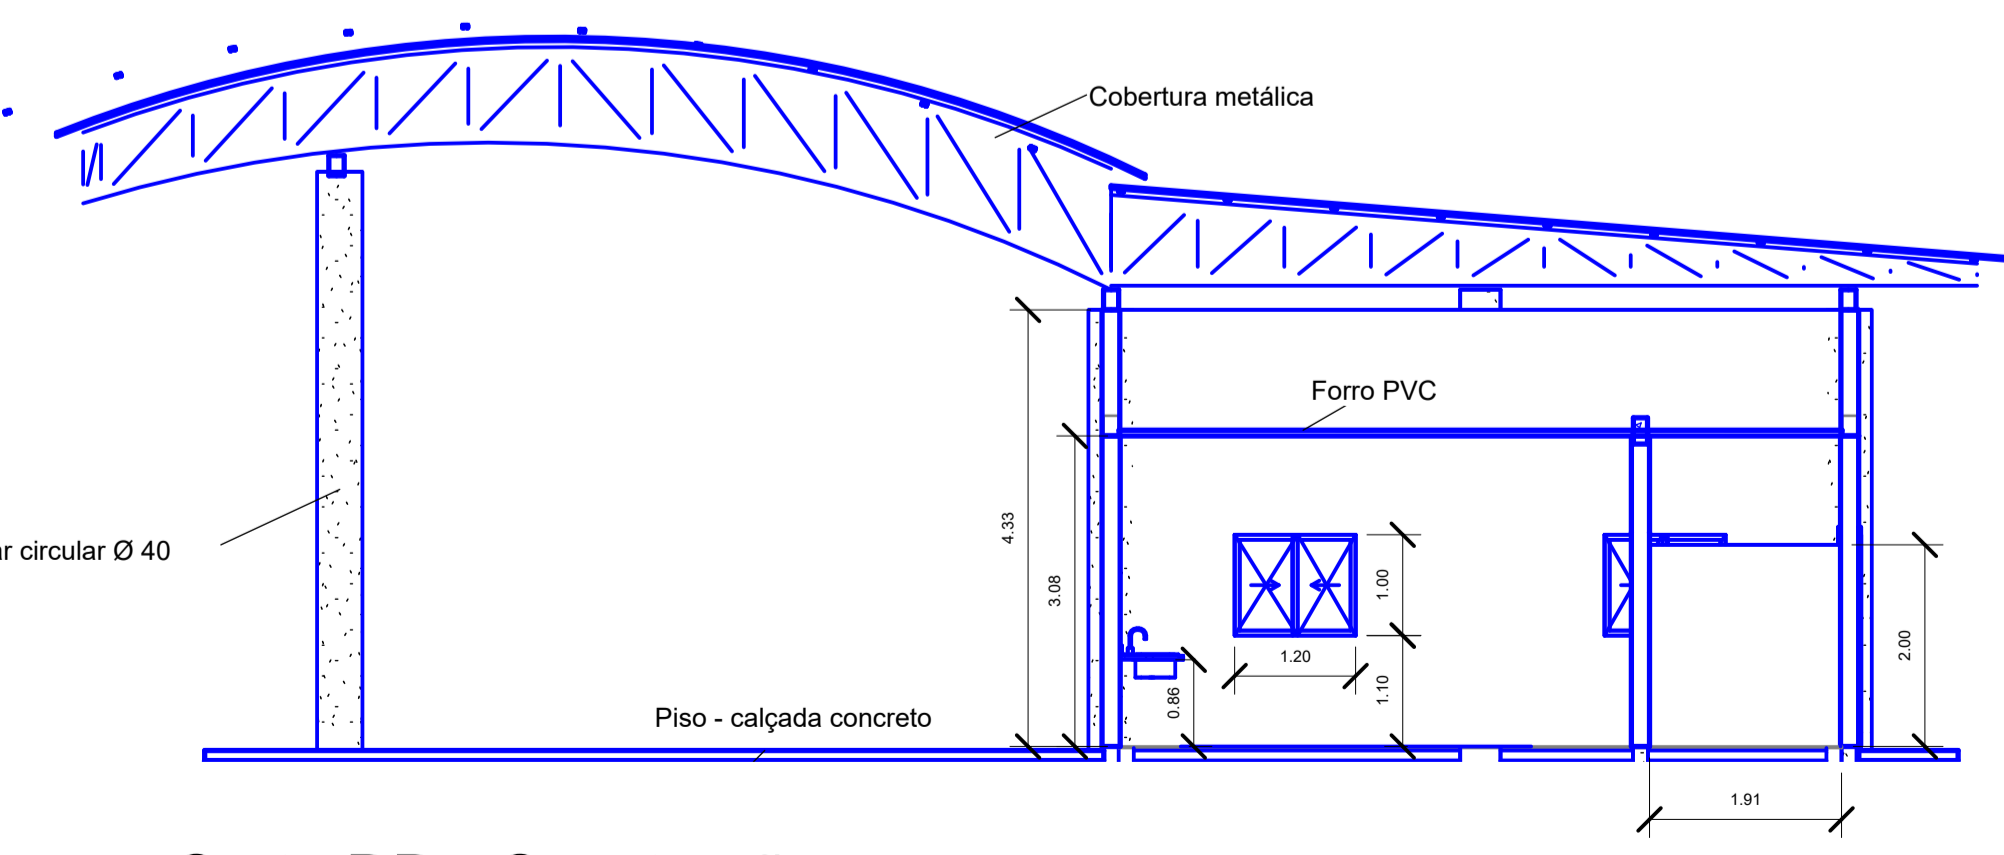

4 Corte DD - Construção
1 : 75

Rodoviária Municipal

Prefeitura Municipal de Porto dos Gaúchos
CNPJ: 03.204.187/0001-33
www.portodosgauchos.mt.gov.br

Assinaturas:
Ramon Abraão de Paula
Engenheiro Civil
CREA-SP 5070772107
Vanderlei Antonio de Abreu
03.204.187/0001-33
Prefeito Municipal

Carimbo/Aprovação

Demolição e Construção
Número do projeto: 0001
Data: 20/04/2021
Desenho: Ramon Abraão de Paula
Responsável: Ramon Abraão de Paula
Escala: Como indicado
A1 - 01/03